


Monteringsstillads

for en Hvælbro.

Anvendt ved Sporran Bro.

Staaltraadtaug 13 mm. ø

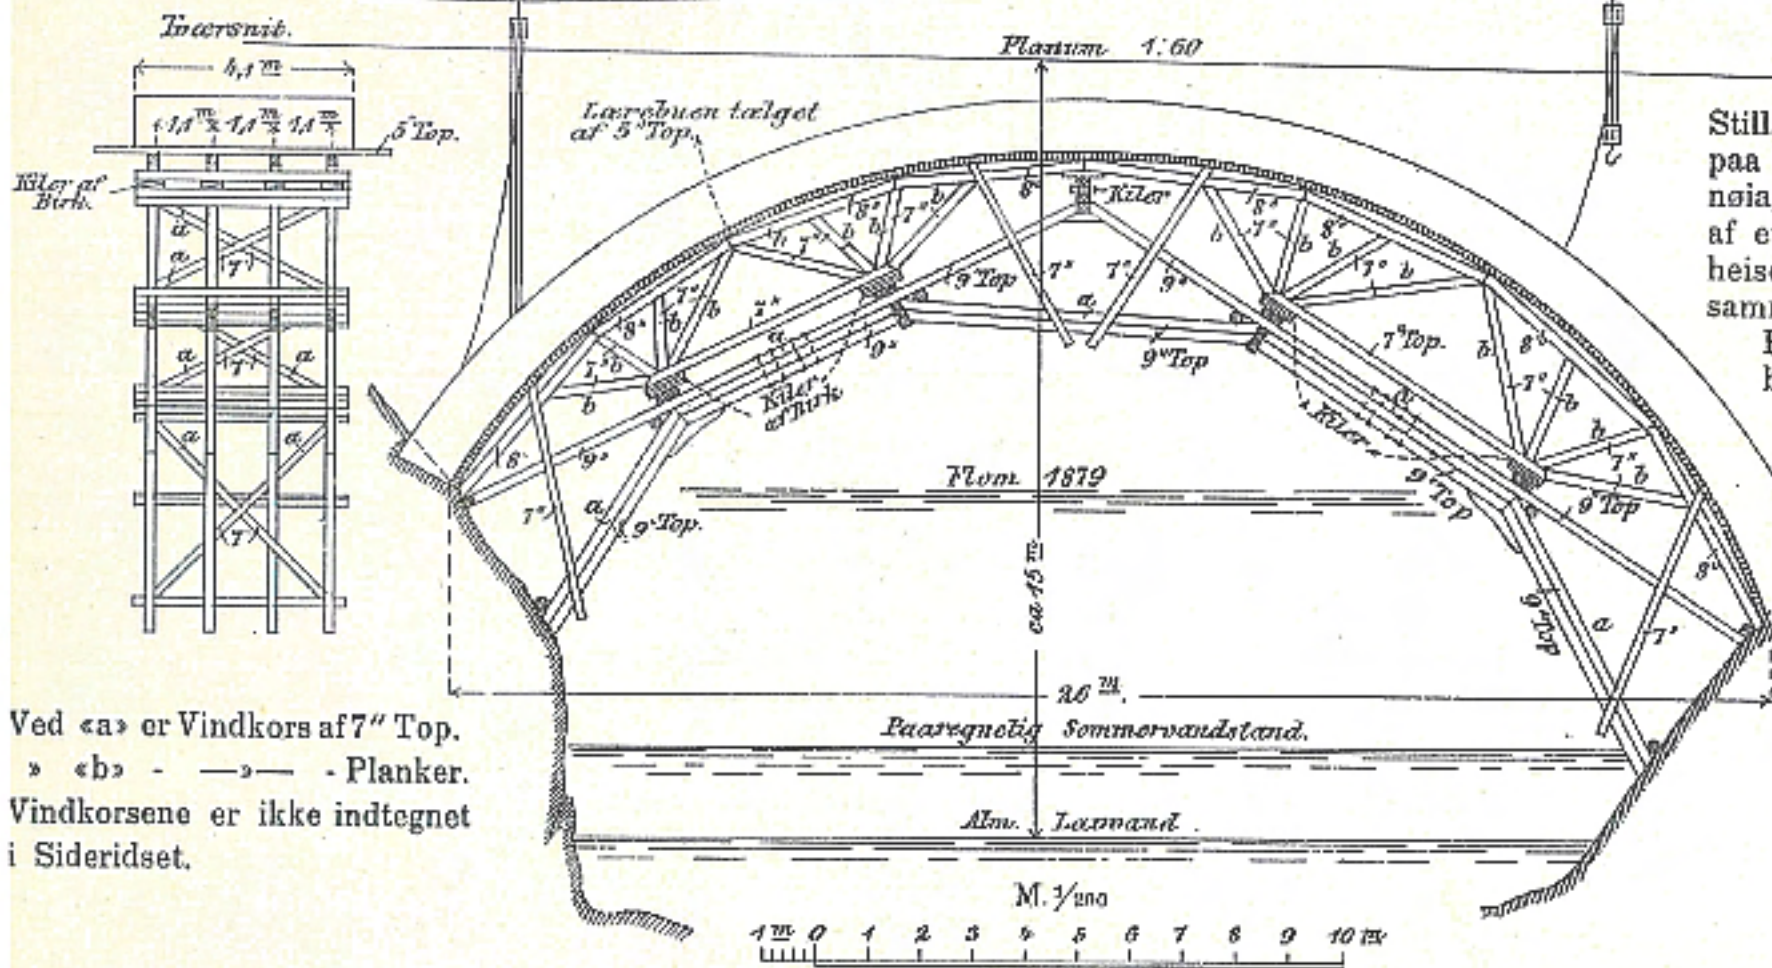

Stilladset udførtes paa en Plads paa Land, hvor hver Stok blev nøjagtigt tilskaaret. Ved Hjælp af et Staaltraadtaug og Taljer heisedes de enkelte — tildels sammenboltede — Dele ud paa Plads. Understilladset (den bærende bue) byggedes paa denne Maade fra begge Sider, idet Trædelene foreløbig holdtes i Stilling ved Taugverk, indtil Forbindelse kunde ske i Toppen.

Ved «a» er Vindkors af 7" Top.
 » «b» - — - Planker.
 Vindkorsene er ikke indtegnet i Sideridset.

8 m. Dybde under Lavvand.