





Revisjon	Revisjonen gjelder	Utarb	Kontr	Godkjent	Rev. date
		Tegningsdato		17.11.2016	
Fv. 633		Bestiller		Region vest	
Parsell: Rassikring Kleiva, alt. 1		Produsert for		Region vest	
Parkeringsplass og utsiktspunkt i vest		Produsert av		304762	
		Prosjektnummer		14F0633R_001	
		Arkivreferanse		16/35031	
		Målestokk A1-format			
Reguleringsplan		Koordinatsystem		Euref89 UTMzone32/NM2000	
Utarbeidet av	Kontrollert av	Godkjent av	Konsulentarkiv	Tegningsnummer / revisjonsbøktav	01
jhaugre					

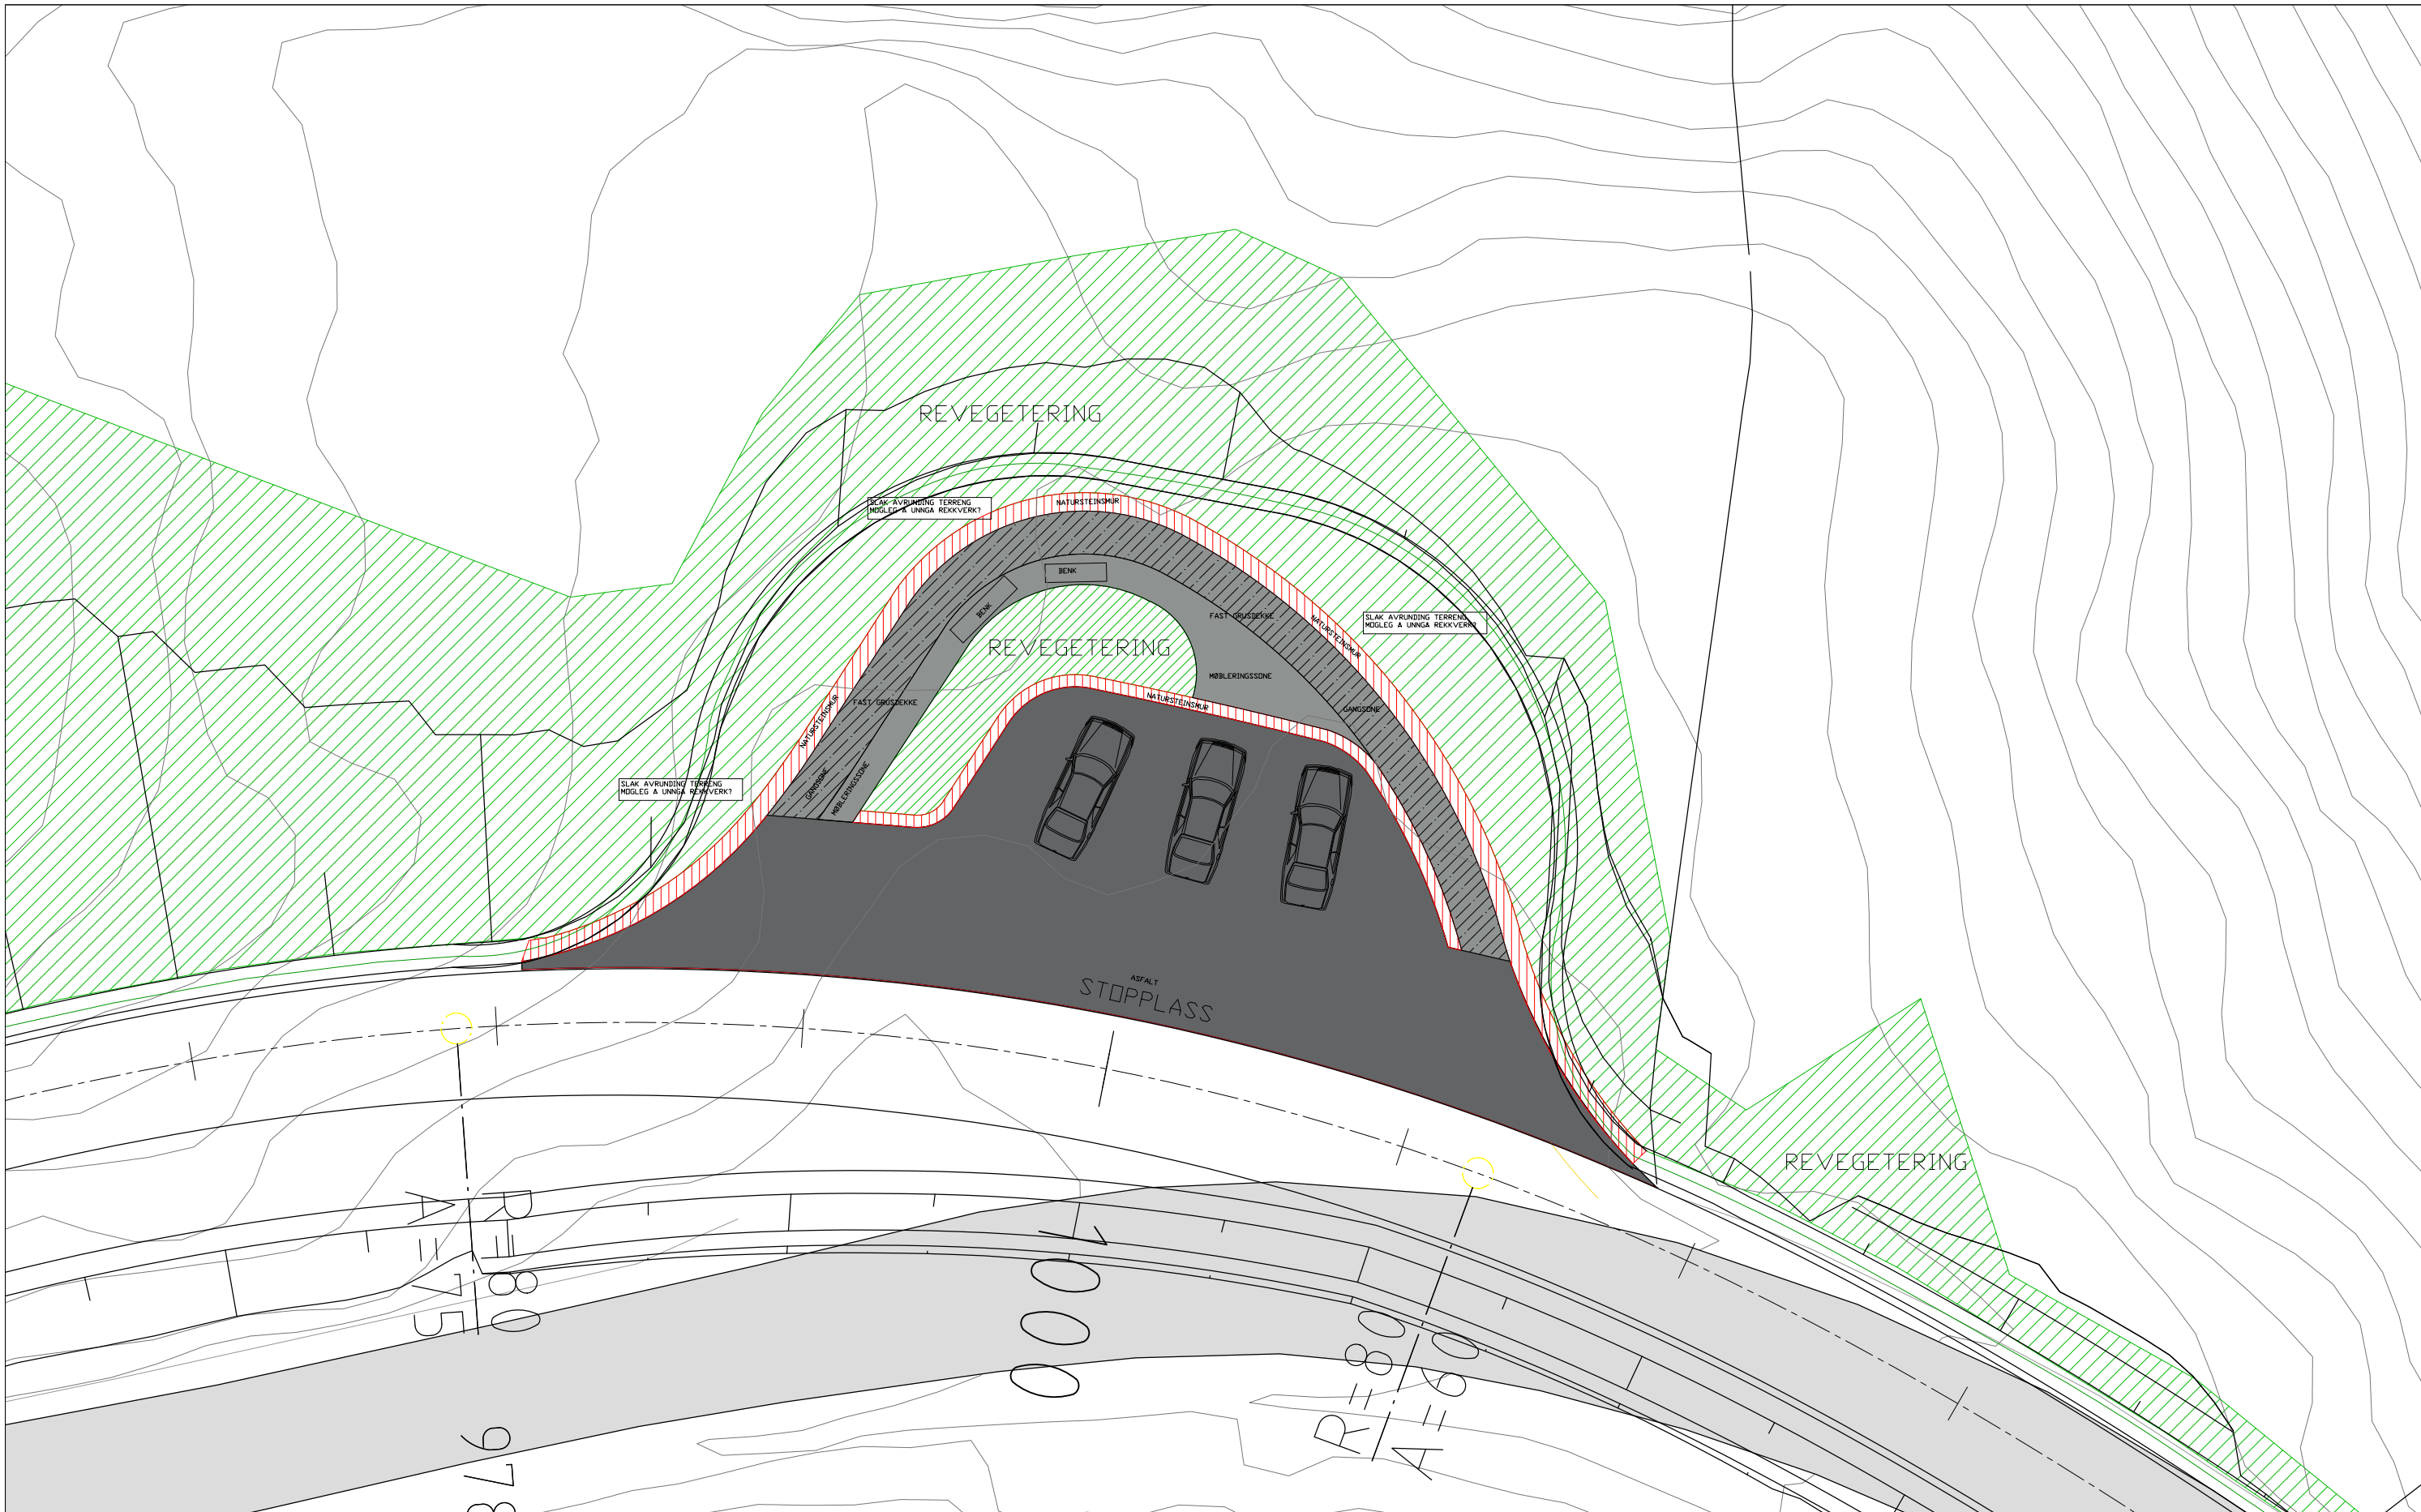

Revisjon	Revisjonen gjelder	Utarb	Kontr	Godkjent	Rev. date
 Statens vegvesen		Tegningsdato		17.11.2016	
Fv. 633		Bestiller		Region vest	
Parsell: Rassikring Kleiva, alt. 1		Prosjekt av		304762	
Stopplomme aust		Prosjektnummer		14F0633R_001	
		Arkivreferanse		16/35031	
		Målestokk A1-format			
Reguleringsplan		Koordinatsystem		Euref89 UTMzone32/NN2000	
Utarbeidet av	Kontrollert av	Godkjent av	Konsulentarkiv	Tegningsnummer / revisjonsboksnavn	02
jhaug					