

### Henvisninger:

Håndbok N400 Bruprosjektering (2015)+NA-rundskriv 2016/12, punkt 12.2.2.2.  
Håndbok R762 Prosesskode 2 (2015), prosess 84.85 og prosess 87.135.  
Vedrørende fuge, se tegning K12.2.2 a).


### Kommentarer til detaljen:

Detaljen innarbeides på belegningstegning.

Løsningen forutsetter drenerte forhold.

### Merknader:

1. Det skal benyttes asfaltmembran type A3-2 med tykkelse minimum 4,5 mm.

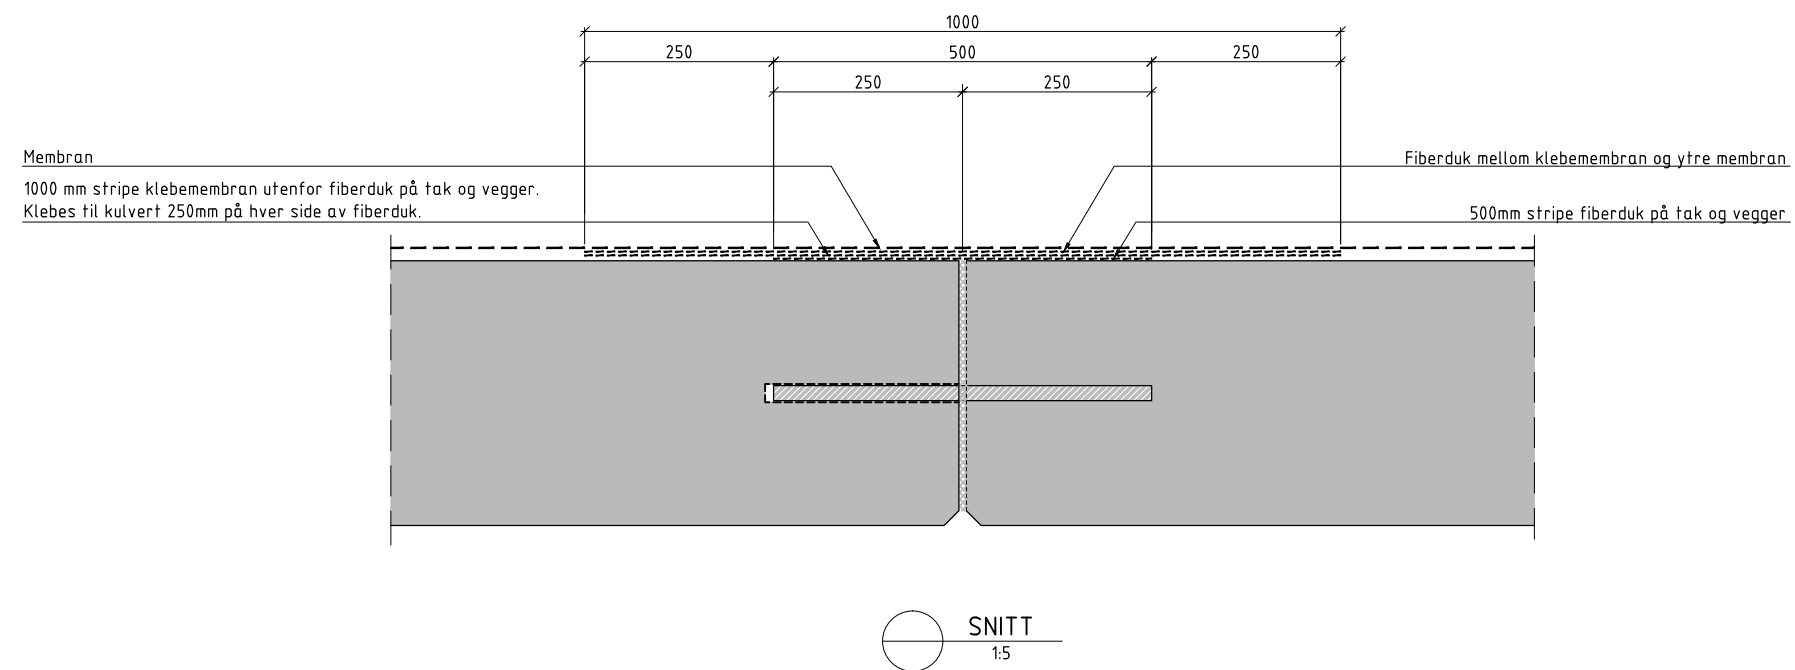

C	Diverse mindre endringer	elstra	gaunor	gaunor	23.12.2016
B	Nytt nummer, diverse justeringer	elstra	gaunor	gaunor	30.10.2015
Revisjon	Revisjonen gjelder	Utarb	Kontr	Godkjent	Rev. dato
Godkjent ifølge notat fra Vegdirektoratet		Arkivref.	2011/168970-027		
		Tegningsdato	01.03.2013		
		Bestiller	Morten Wright Hansen		
		Produsert av	Vegdirektoratet		
		Produsert i	Bruseksjonen i Vegdirektoratet		
		Prosjektnummer	6034.39		
		Prosjektfasenummer	-		
		Arkivreferanse	15/207933		
		Målestokk A1-format	Som vist		
		Koordinatssystem	-		
Utarbeidet av	Kontrollert av	Godkjent av	Konsulentarkiv	Tegningsnummer /	
einnar	gaunor	gaunor	-	revisjonsbokstav	K12.2.2 b) C