


Henvisninger:

Håndbok N4.00 Bruprosjektering (2015)+NA-rundskriv 2016/12, punkt 12.2.3.6.
Håndbok R762 Prosesskode 2 (2015) prosess 87.155.
Vedrørende tilslutning mot betongkant se tegning K.12.2.3 b).

Kommentarer til detaljen:

Detaljen innarbeides på belegningstegning.

Merknader:

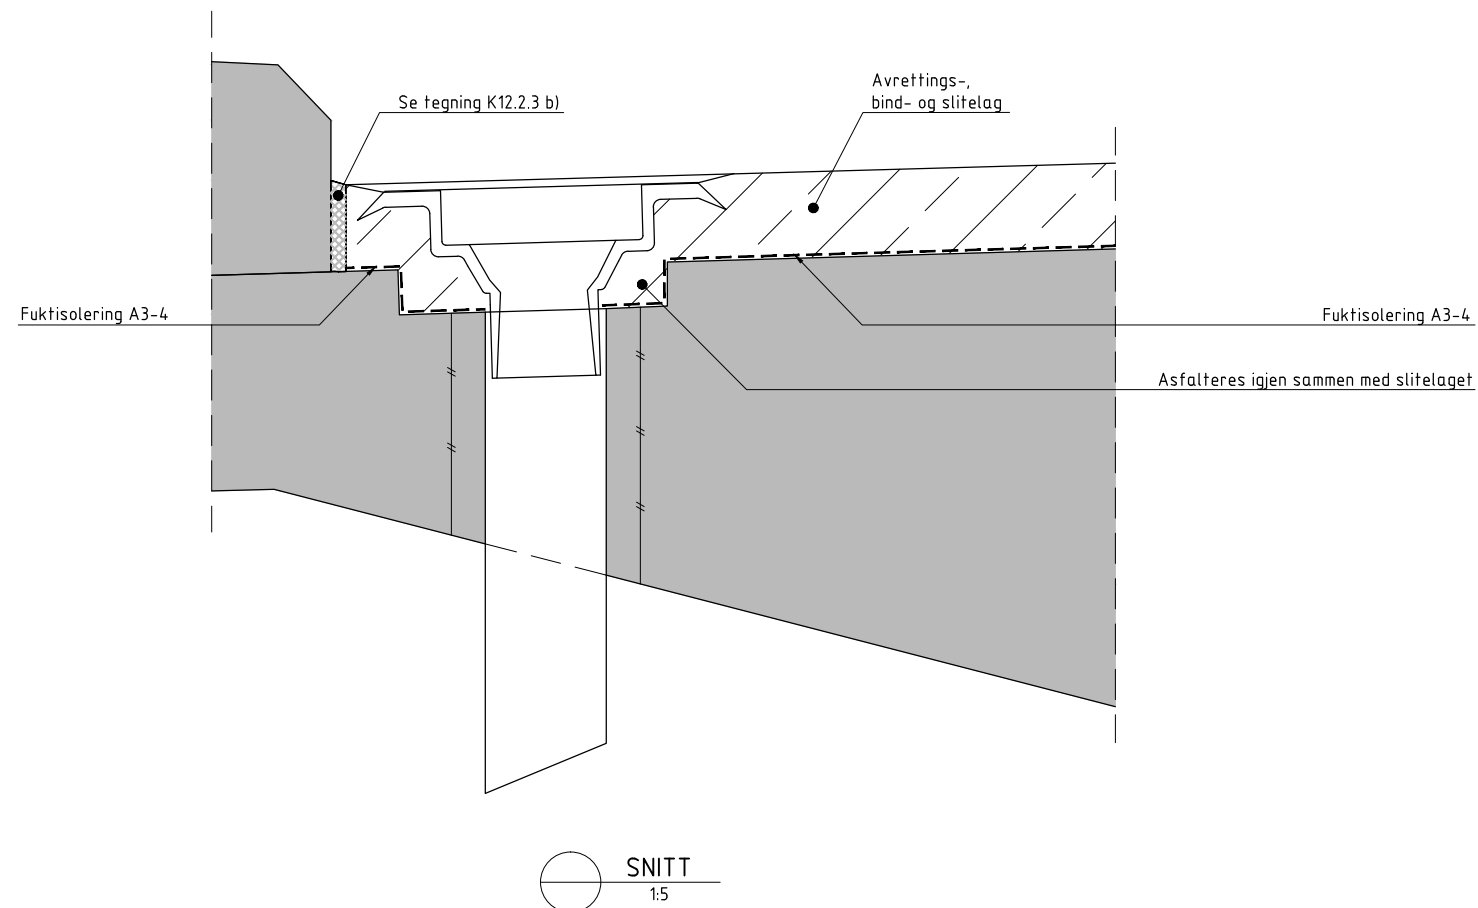

C	Diverse mindre endringer	elstra	gaunor	gaunor	23.12.2016
B	Nytt nummer, diverse justeringer	elstra	gaunor	gaunor	30.10.2016
Revisjon	Revisjonen gjelder	Utarb	Kontr	Godkjent	Rev. dato
Godkjent ifølge notat fra Vegdirektoratet		Arkivref.	2011/168970-027		
		Tegningsdato	01.03.2013		
		Bestiller	Morten Wright Hansen		
		Produsert for	Vegdirektoratet		
		Produsert av	Bruseksjonen i Vegdirektoratet		
		Prosjektnummer	6034.39		
		Prosjektfasenummer	-		
		Arkivreferanse	15/207933		
		Målestokk A1-format	Som vist		
		Koordinatssystem	-		
Utarbeidet av	Kontrollert av	Godkjent av	Konsulentarkiv	Tegningsnummer /	
einnar	gaunor	gaunor	-	revisjonsbokstav	K12.2.3 e) C