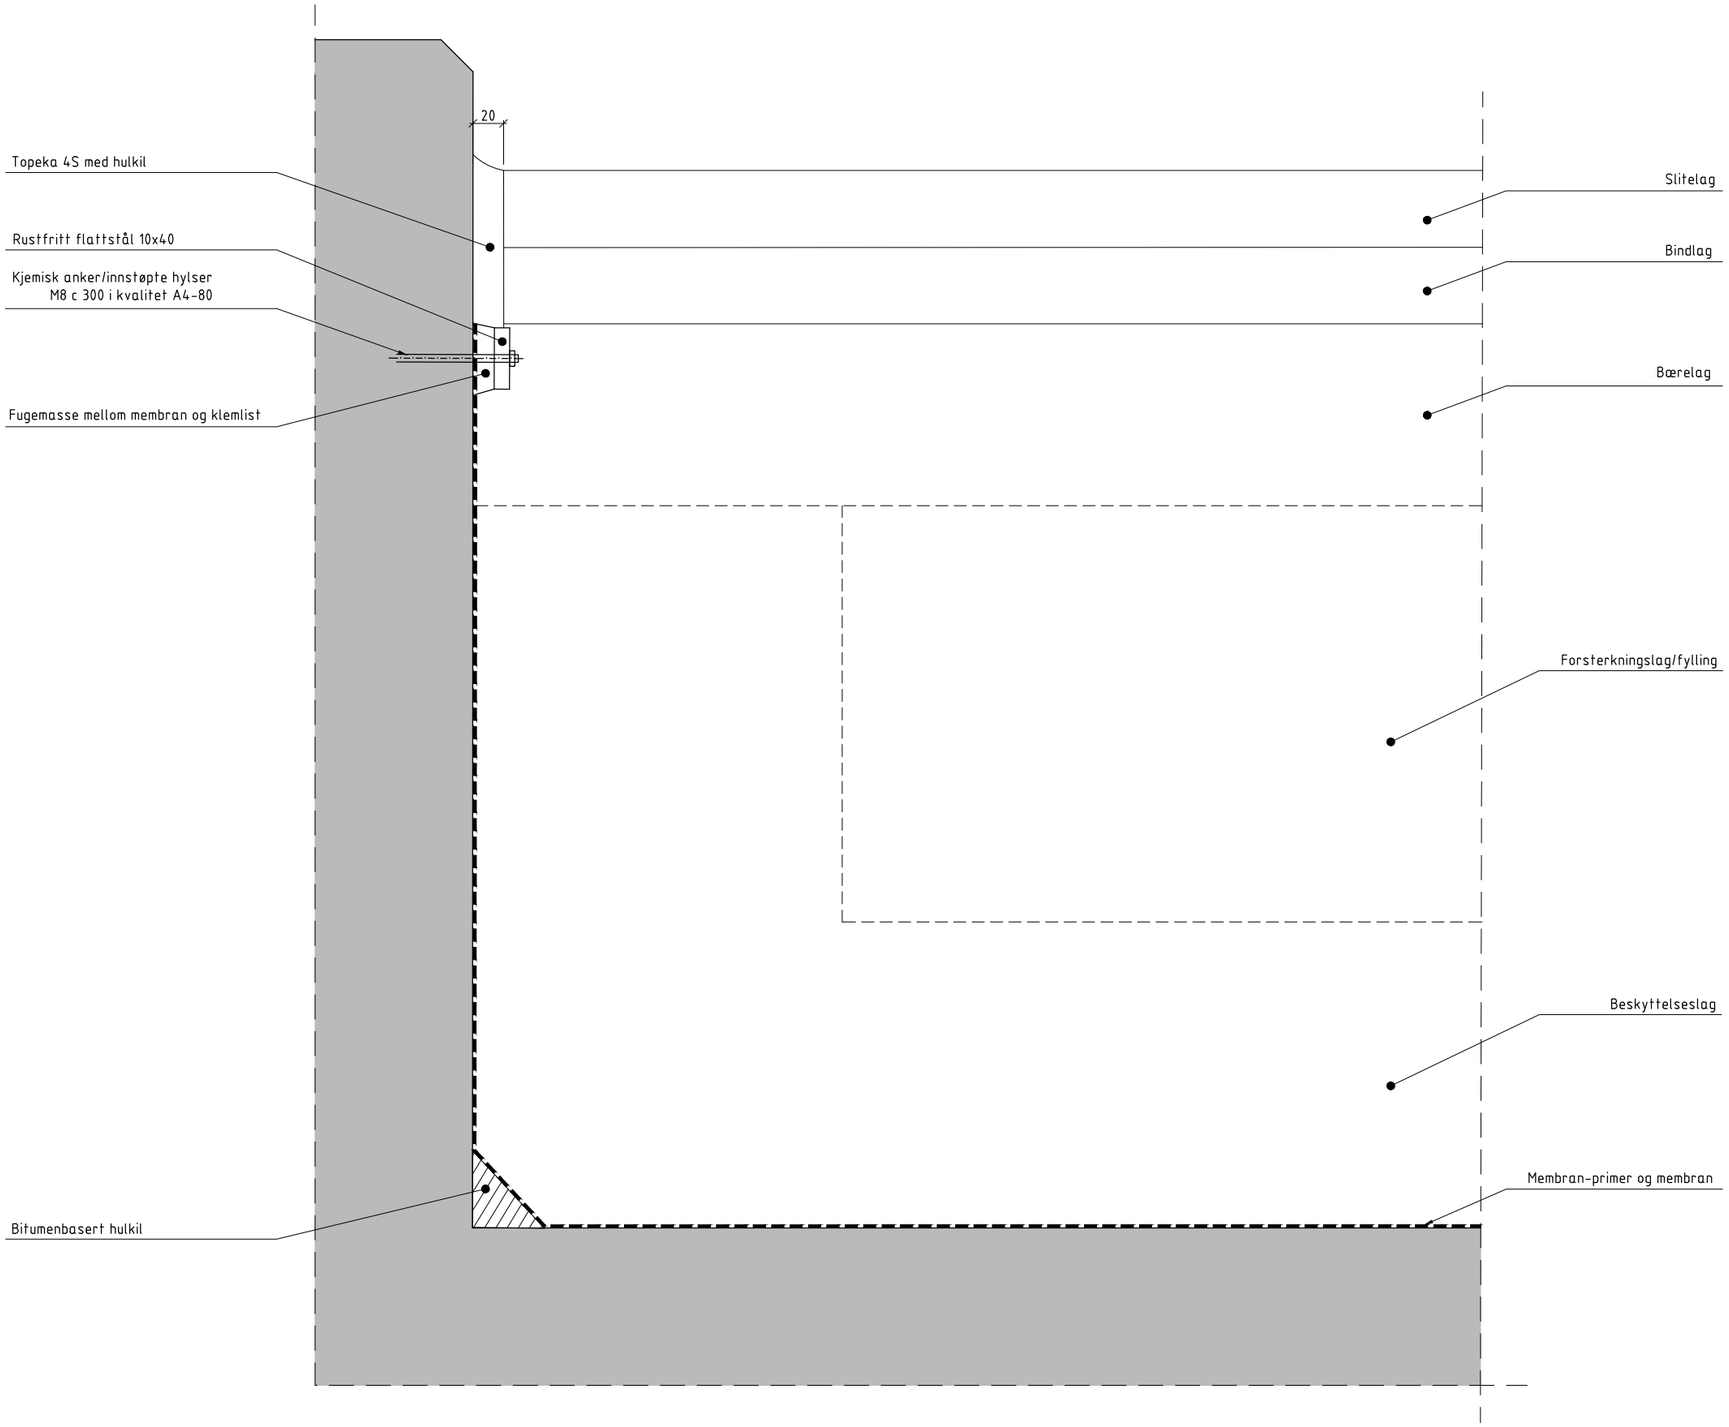

SNITT
1:2

Henvisninger:

Håndbok N400 Bruprosjektering (2015)+NA-rundskriv 2016/12, punkt 12.2.3.3.
Håndbok R762 Prosesskode 2 (2015), prosess 87.15.

Kommentarer til detaljen:

Detaljen innarbeides på belegningstegning.

Merknader:

1. Det skal benyttes asfaltmembran type A3-2 med tykkelse minimum 4,5 mm.
2. Fugemasse skal være: Polymerbasert, ha god bestadighet på farge, UV, aldring og vær, ikke krympe og forbli fleksibel (elastisk). Den skal ikke inneholde skadelig syrer eller løsemiddel som isocyanater, xylen eller lignende.
3. Rustfritt flattstål i henhold til NS-EN 10088 nummer 1.4404. Rustfritt festemateriell A4-80 i henhold til NS-EN ISO 3506.
4. For å forenkle senere utskifting, skal rustfrie gjenger påføres egnet voks eller emulsjon før montering.
5. Mutter trekkes til slik at klemlisten trykker membranen tett mot betongflaten og fungemassen tyter ut.

Revisjon	Revisjonen gjelder	Utarb	Kontr	Godkjent	Rev. dato
A	Godkjent tegning	elstra	gaunor	gaunor	23.12.2016

Godkjent ifølge notat fra Vegdirektoratet

Statens vegvesen

Brudetaljer

Avslutning membran/asfalt for kulverttak som bærer trafikkert veg

Arkivref.	15/207933-9
Tegningsdato	25.04.2016
Bestiller	Morten Wright Hansen
Produsert for	Vegdirektoratet
Produsert av	Bruseksjonen i Vegdirektoratet
Prosjektnummer	603439
Prosjektfasenummer	-
Arkivreferanse	15/207933
Målestokk A1-format	Som vist
Koordinatsystem	-
Tegningsnummer / revisjonsbokstav	K12.2.3 f) A

Utarbeidet av	Kontrollert av	Godkjent av	Konsulentarkiv
elstra	elstra	gaunor	-