


**Henvisninger:**


Håndbok N400 Bruprosjektering (2015)+NA-rundskriv 2016/12, punkt 12.6.1.  
Håndbok R761 Prosesskode 1 (2015), prosess 26.4.

**Kommentarer til detaljen:**

Detaljen innarbeides på fundamenteringstegning.

**Merknader:**

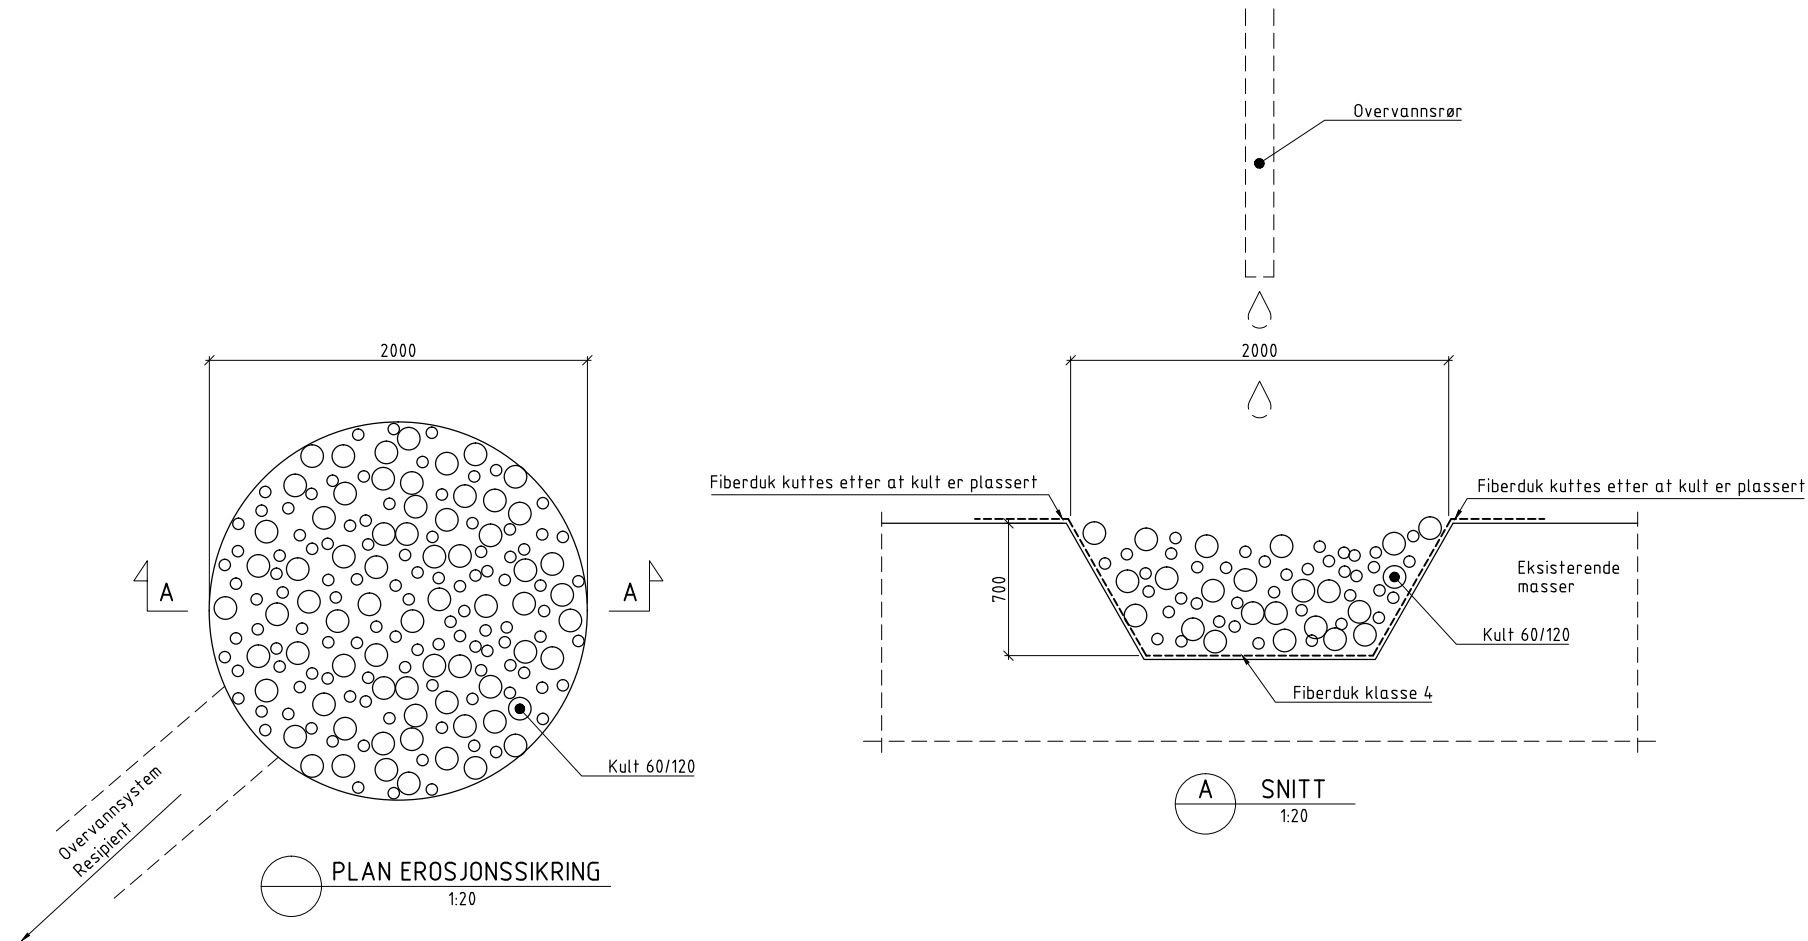

A	Godkjent Tegning	einnar	gaunor	gaunor	23.12.2016
Revisjon	Revisjonen gjelder	Utarb	Kontr	Godjent	Rev. dato
Godkjent ifølge notat fra Vegdirektoratet		Arkivref.	15/207933-9		
		Tegningsdato	25.04.2016		
		Bestiller	Morten Wright Hansen		
		Prosjektleder	Vegdirektoratet		
Brudetaljer		Prosjektleder i Vegdirektoratet			
		Prosjektnummer	6034.39		
		Prosjektfasen	-		
Erosjonssikring under sluk		Arkivreferanse	15/207933		
		Målestokk A1-format	Som vist		
		Koordinatssystem	-		
Utarbeidet av	Kontrollert av	Godjent av	Konsulentarkiv	Tegningsnummer /	
einnar	gaunor	gaunor	-	revisjonsboksnavn	K12.6.1 a) A