



Skisse fra forprosjekt.

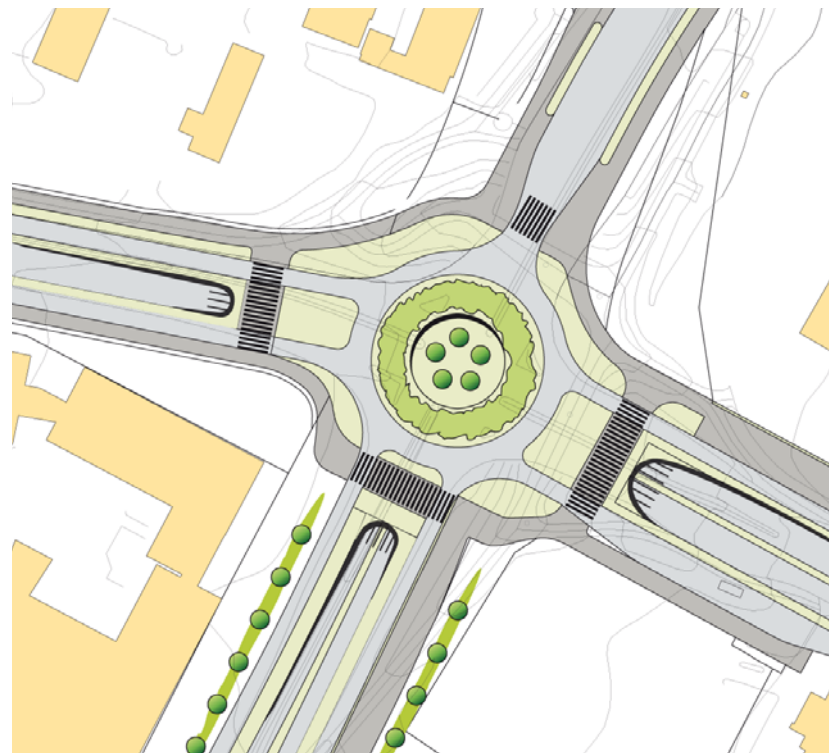

Forslag til løsning. Åpne opp p-dekkets øverste nivå for å slippe ned dagslys. Plante trær f.eks søyleosp, på nederste nivå og lysesetter.

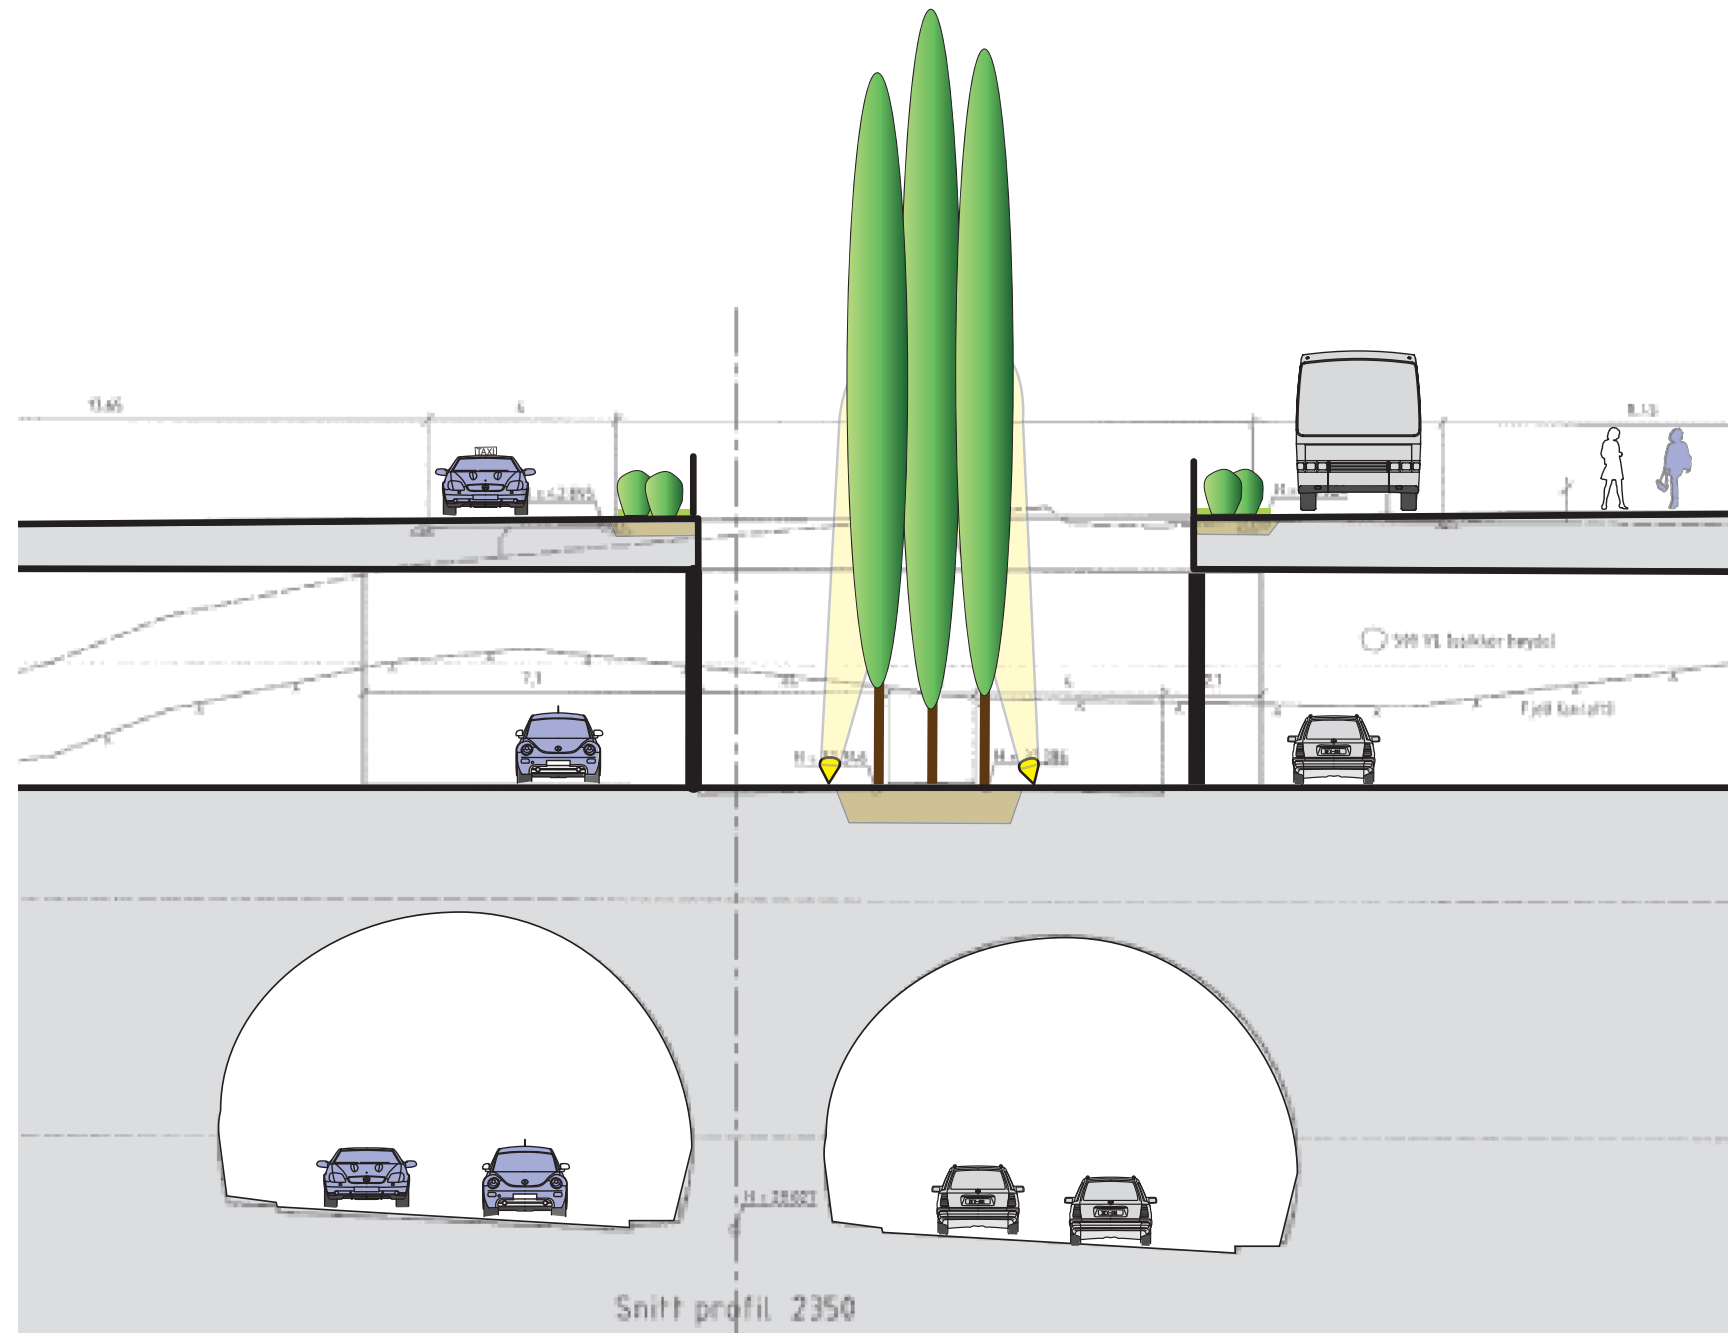

Snitt som viser vegetasjon gjennom øvre plan