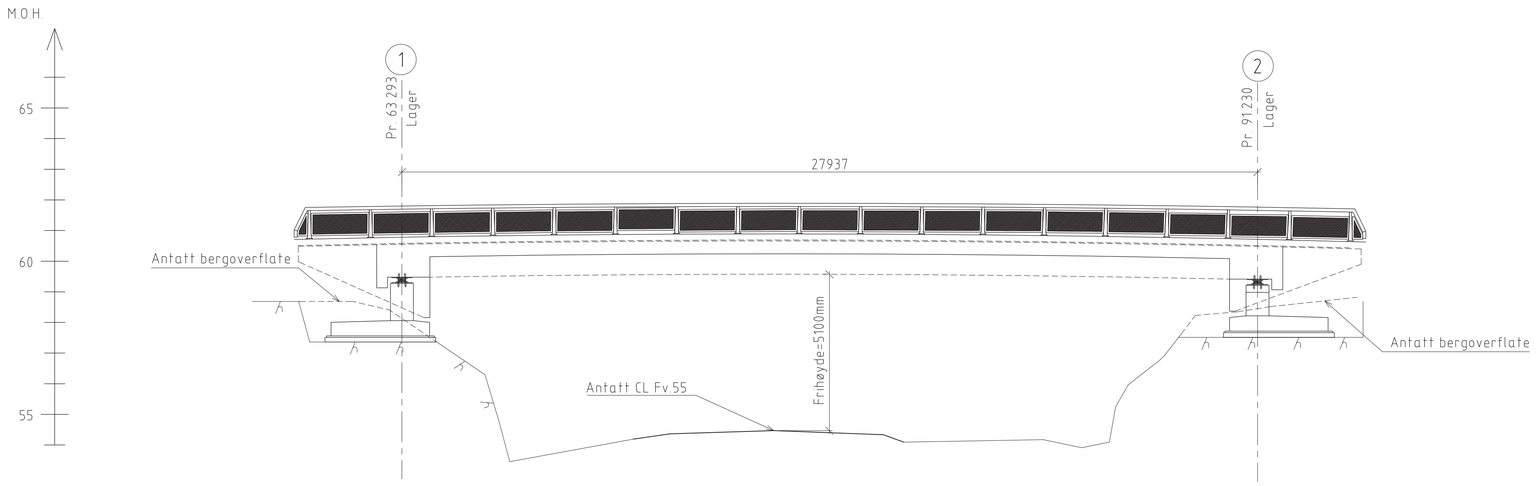

A OPPRISS
1:100

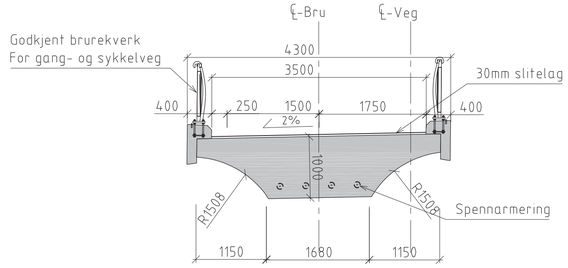

C SNITT
1:50

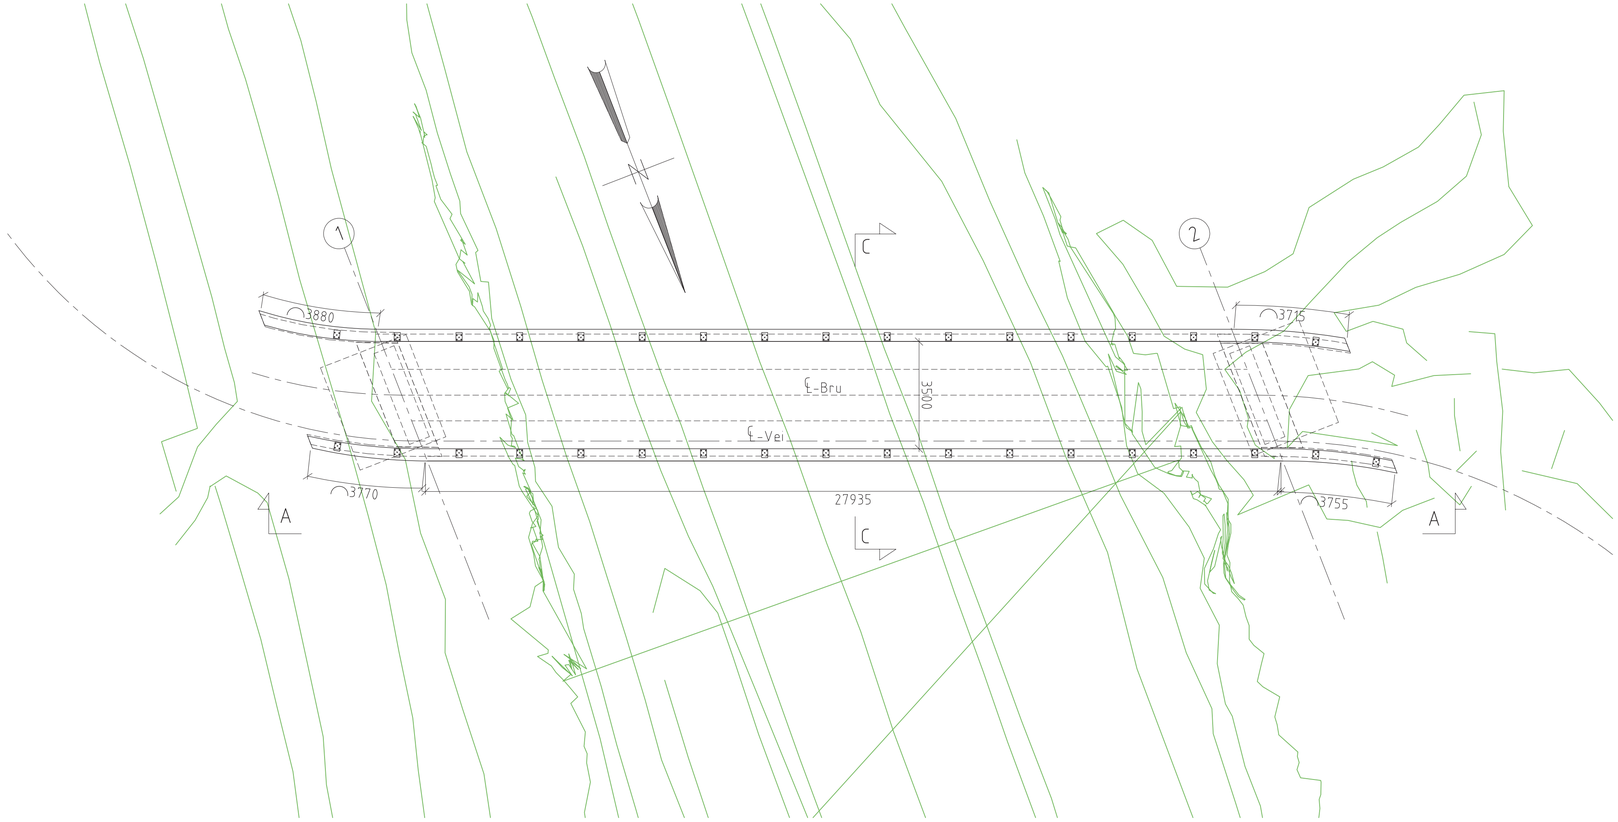

B PLAN
1:100

BEMERKNINGER

Vegtype gang- og sykkelveg
Spennarmert bjelke-platebru

Prosjekteringsregler

- Håndbok N400: Bruprosjektering. Eurokodeutgave. 2015.

Betong/Armering
Betongkvalitet B45 SV-40
Bestandighetsklasse: MF40
Armering: Slakkarmering B500NC, NS3576-3
Spennarmering 4 kabler a 19 stk. 0,62" -tau.

Fundamentering
Akse 1: Direktefundamentering på berg
Akse 2: Direktefundamentering på berg

Belegning
Belegningsklasse B1

Lager
Lager i akse 1 og 2

IDV-plan
Brua skal inspiseres og følges opp iht. håndbok R411 "Forvaltning, drift og vedlikehold av bruer".

FORPROSJEKTTEGNING

Rev.	Dato	Erstatning - endring	Tegn. av	Kontr.	Godkj./sign.
			Saksnr: xxxxxxxxxx-xxx		
			Tegn. av: briarv		09.09.2015
			Kontr: katsan		09.09.2015
			Godkj./sign:		

Statens vegvesen

Skodvin - Vågseidet
Gang- og sykkelbru over Fv. 57

Oversiktstegning
Form

Produsert av: Bruseksjonen Region vest

Saksb:
Bru nr:
PROFnr.12-xxxx
Arkiv ref:
Målestokk: A1 Som vist
Tegn. nr: K01
Rev.