




Overbygning vegmodell 10100 (E6)  
Steinfylling

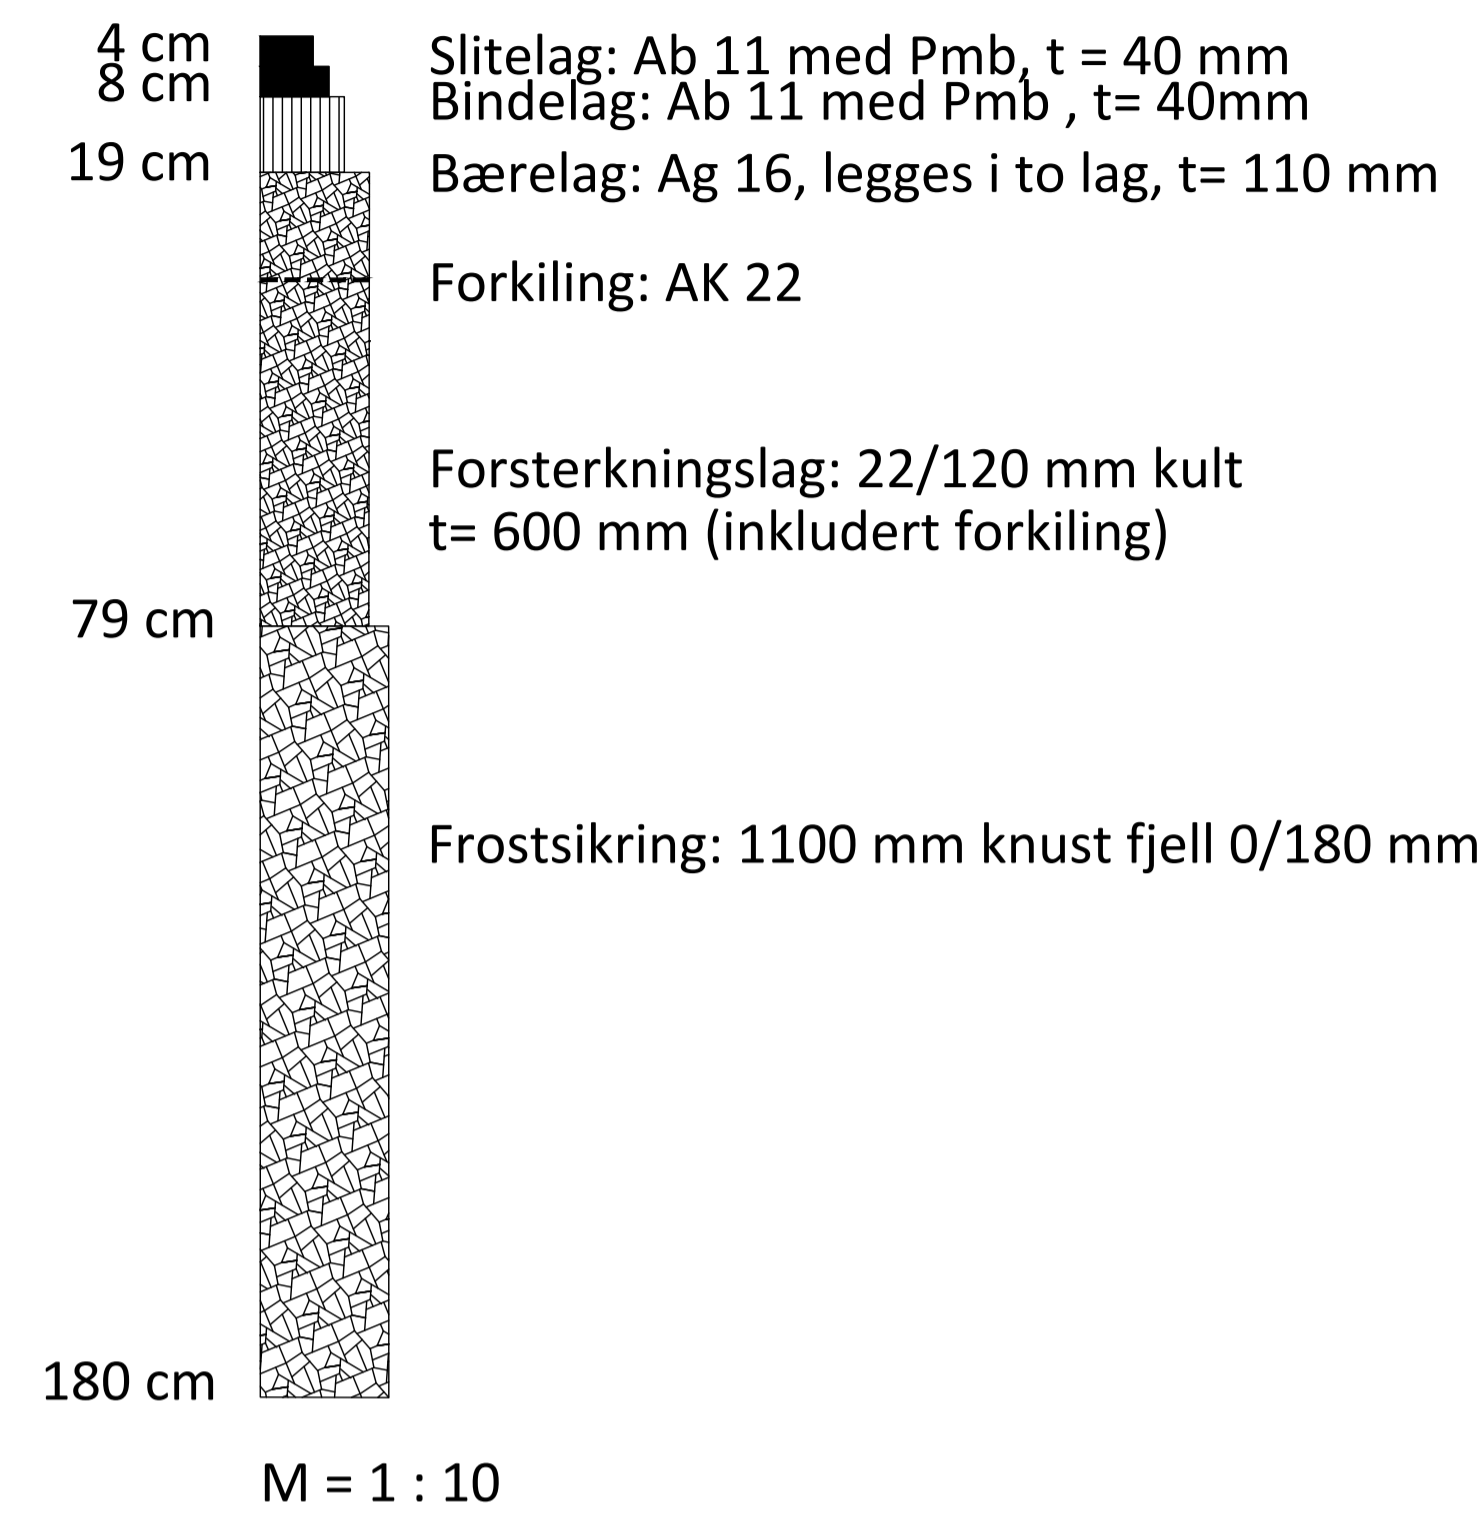

Overbygning vegmodell 10100 (E6)  
Grus, sand og morene

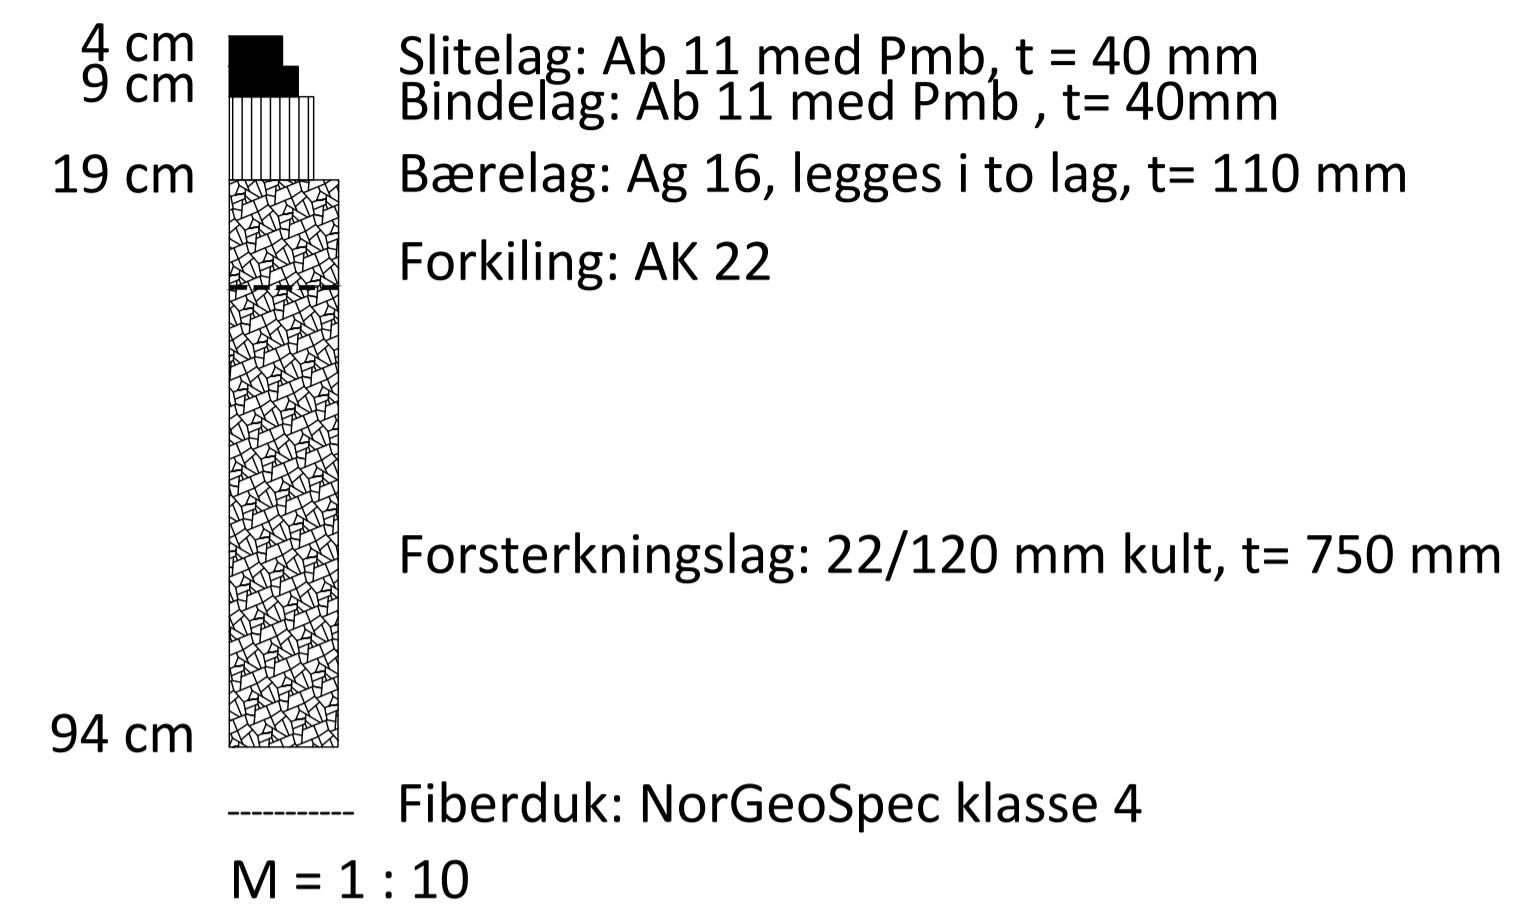


Overbygning vegmodell 10100 (E6)  
Silt og leire

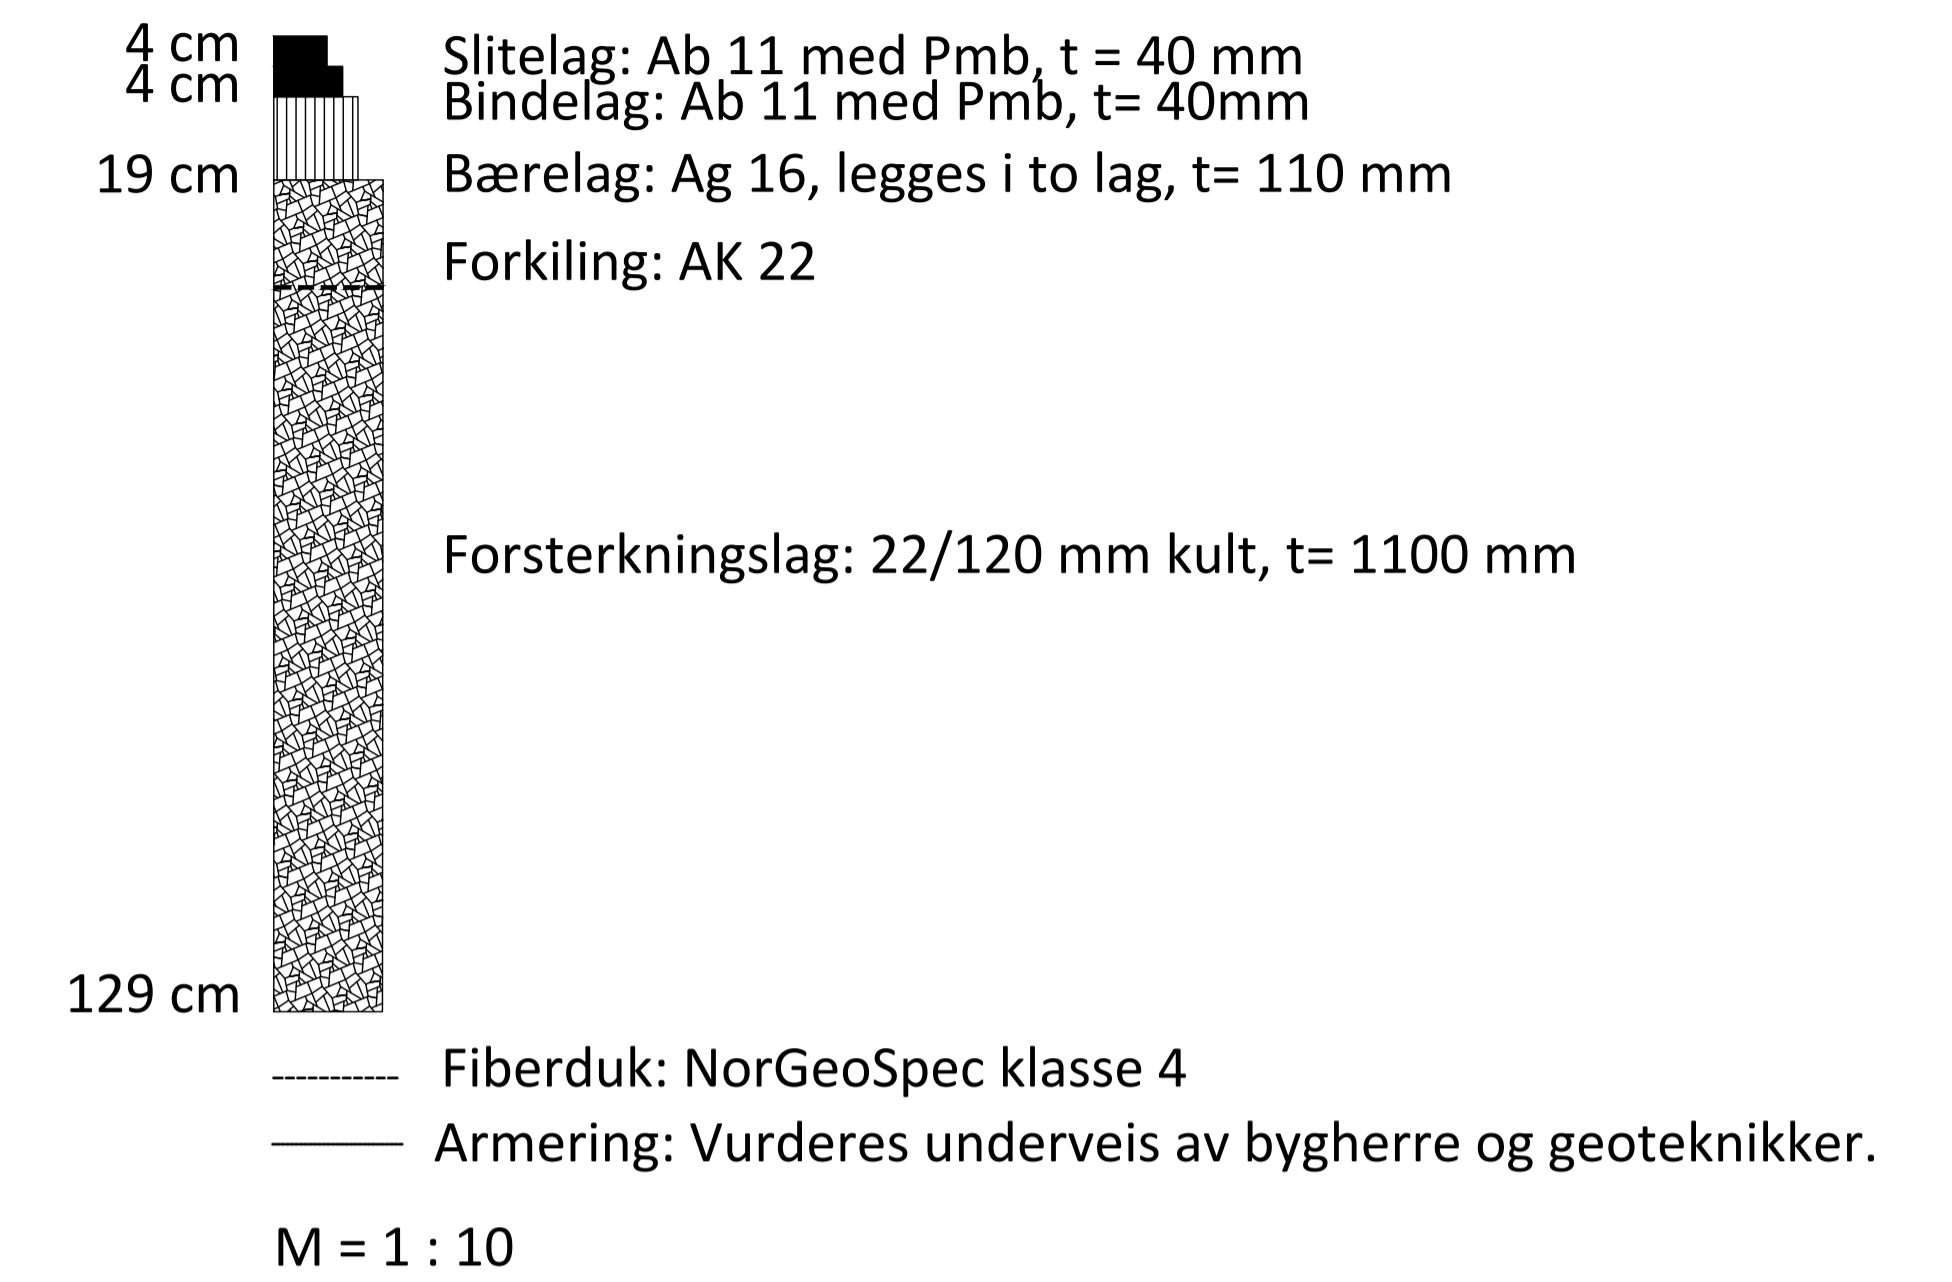


Revisjon	Revisjonen gjelder	Utarb	Kontr	Godkjent	Rev. dato
				Tegningsdato	29.08.2018
				Bestiller	
				Produsert for	Region midt
				Produsert av	
 E6 Hp29 Parsell Fjerdings - Grøndalselv				PROF-nummer	17E006R_024
Overbygning E6				Arkivnummer	
REGULERINGSPLAN				Byggeværksnummer	
				Målestokk A1	Som vist
Utarbeidet av	Kontrollert av	Godkjent av	Konsulentarkiv	Tegningsnummer/ revisjonsboksstav	F001
eirmal					

Fjellskjæring

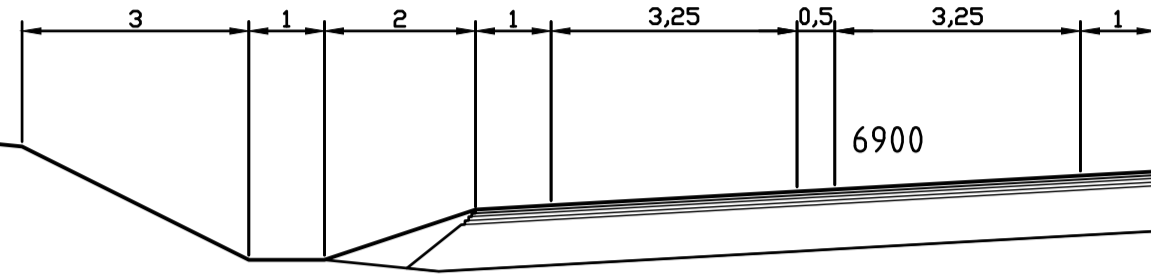


1:2

Jordskjæring

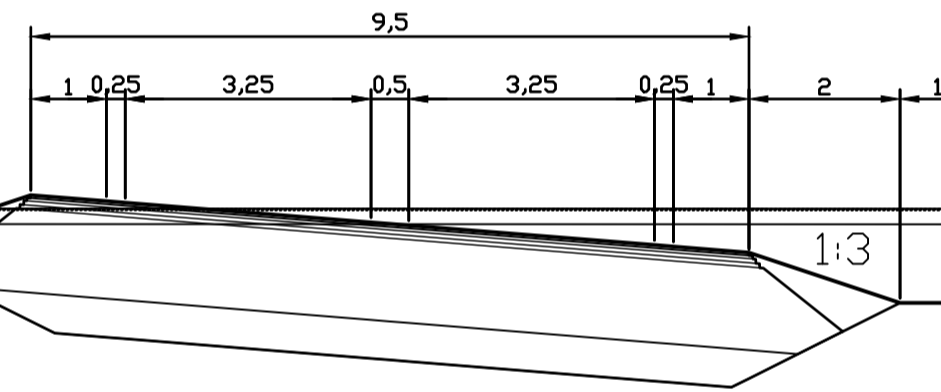

1:3

Fylling med rekkverk

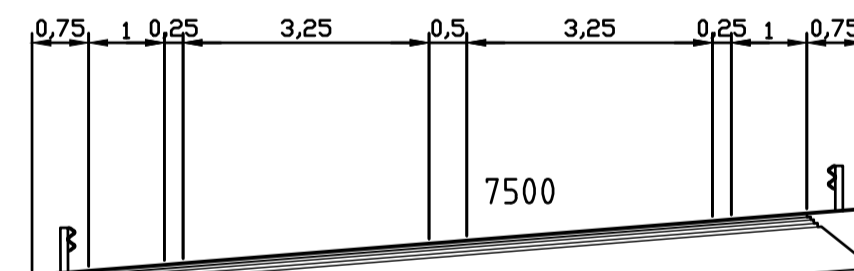


1:3


1:3

Revisjon	Revisjonen gjelder	Utarb	Kontr	Godkjent	Rev. dato
 <b>Statens vegvesen</b>				Tegningsdato	
E6 Hp29				29.08.2018	
Parsell <b>Fjerdings - Grøndalselv</b>				Bestiller	
Normalprofil				17E006R_024	
REGULERINGSPLAN				Byggeværksnummer	
Utarbeidet av				Målestokk A1	
Kontrollert av				Tegningsnummer/	
Godkjent av				revisjonsboksstav	
Konsulentarkiv				F002	


Støyvall mot hus

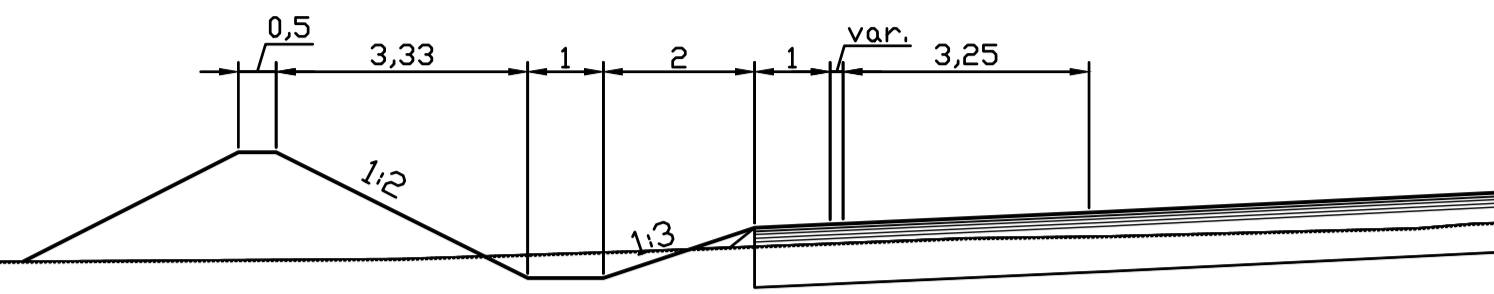


Fylling

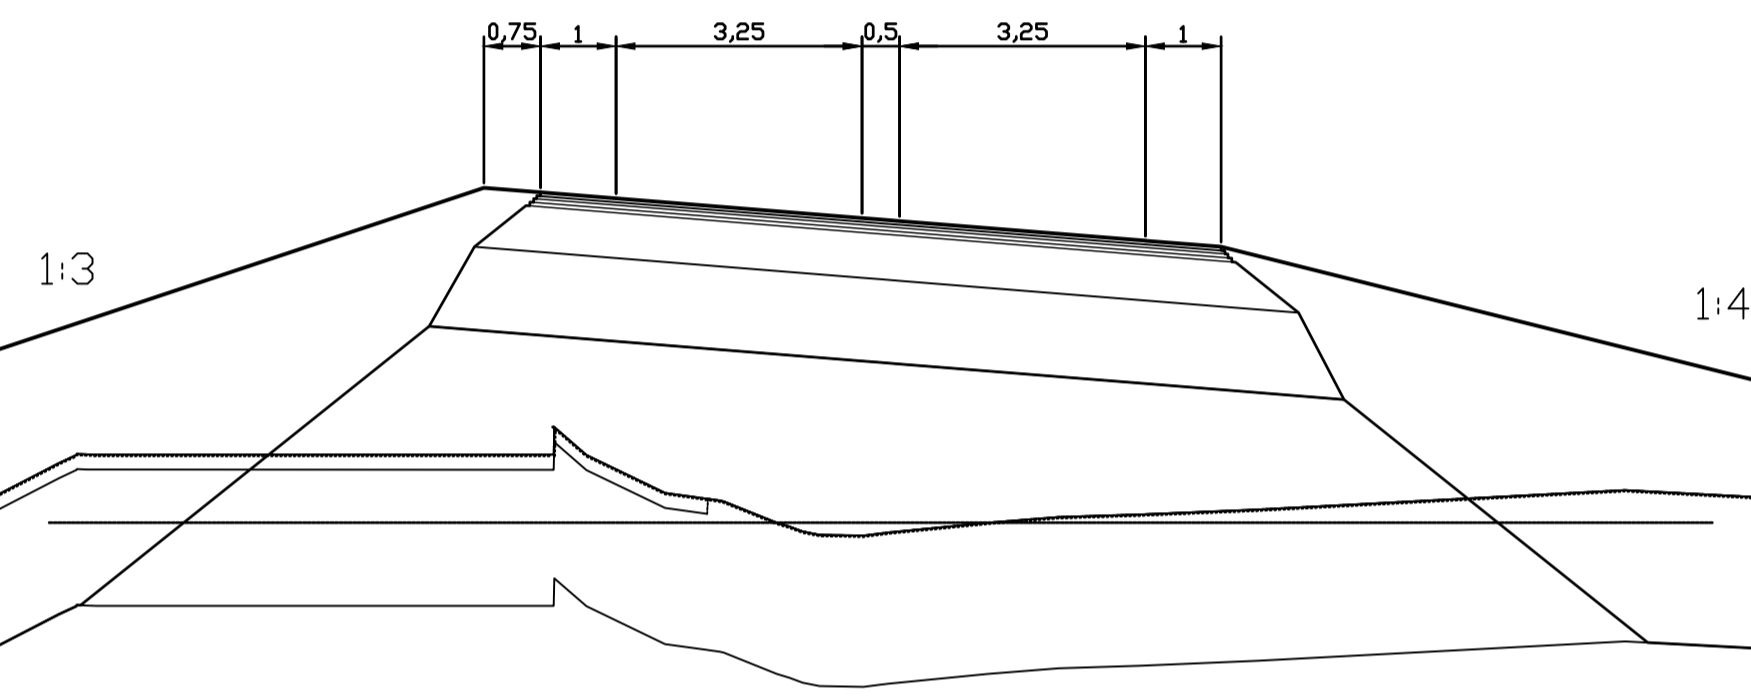

Fylling med støyskjerm

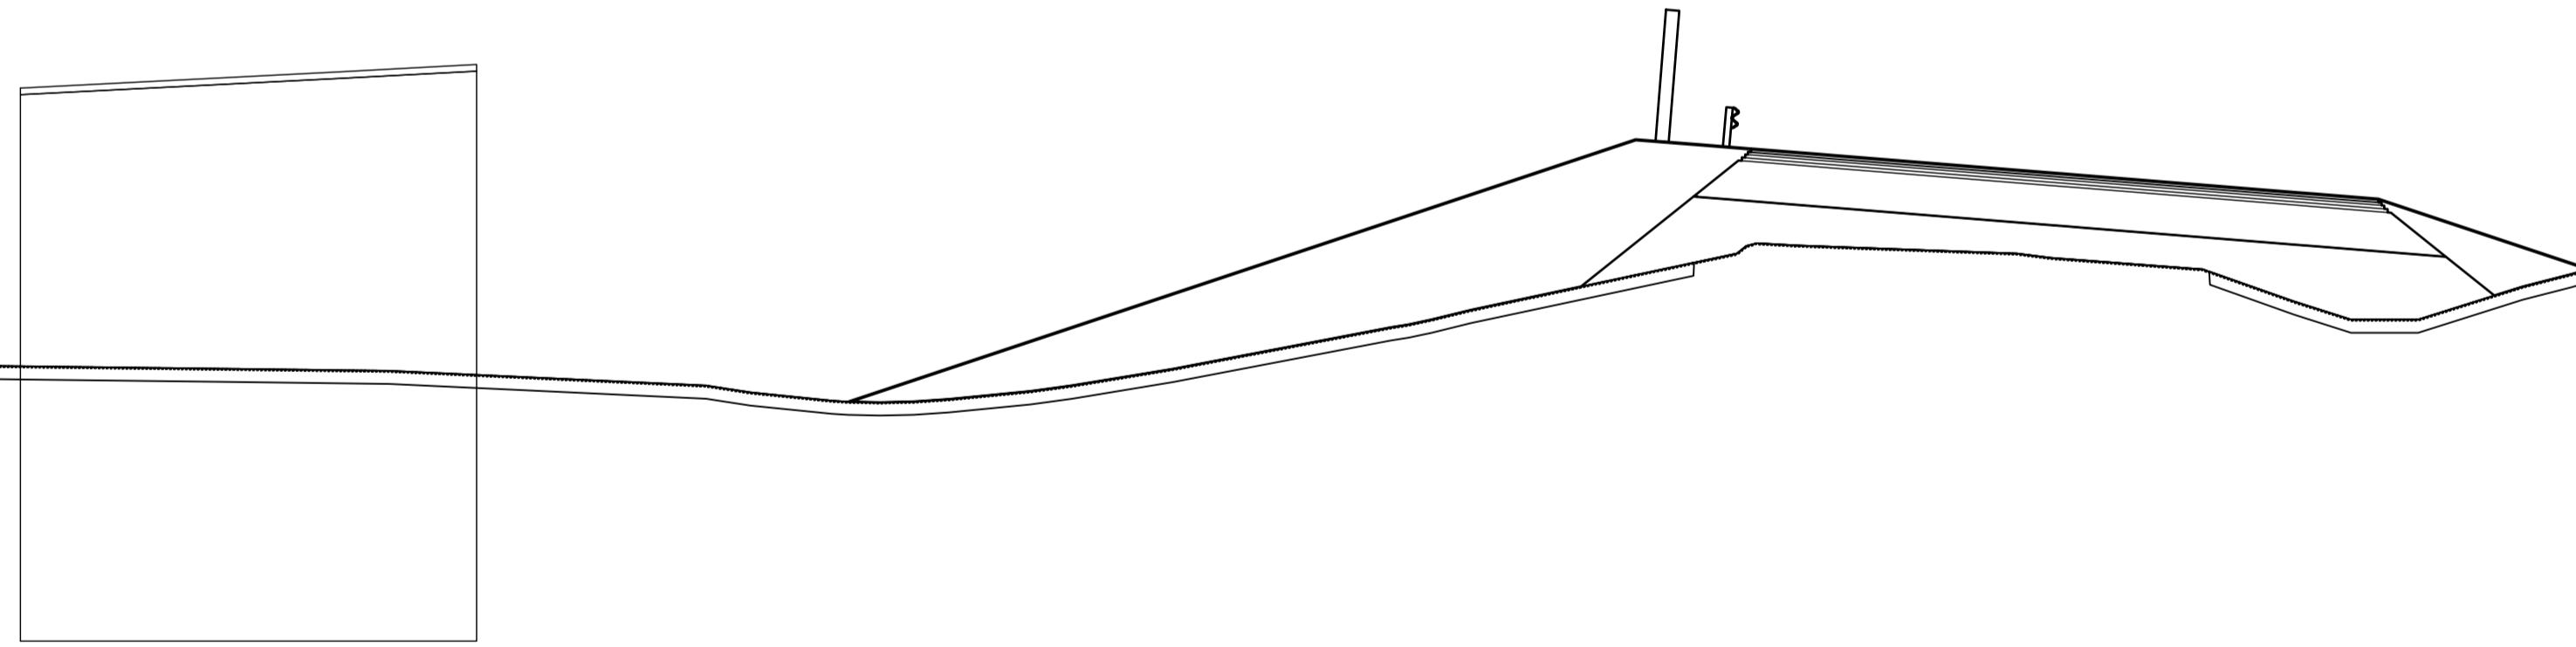


Revisjon	Revisjonen gjelder	Utarb	Kontr	Godkjent	Rev. dato
					12.9.2018
 Statens vegvesen		Tegningsdato 12.9.2018		Bestiller Region midt	
E6 Hp29 Parsell Fjerdings - Grøndalselv		Produsert for Region midt		Produsert av	
Normalprofiler E6		PROF-nummer 17E0006R_024		Arkivnummer	
REGULERINGSPLAN		Byggetraksnummer		Målestokk A1 1:100	
Utarbeidet av	Kontrollert av	Godkjent av	Konsulentarkiv	Tegningsnummer/ revisjonsbokstav	F003
eirmal					

Fv 764


Dekke: Agb 11, t= 60 mm  
 Bærelag: Ag 16, t= 50 mm  
 Fk 0/32 mm, t= 100 mm

Forkiling: Ak/Fk 0/22

Forsterkningslag: 22/120 mm kult,  
 t= 550 mm (inkludert forkiling)

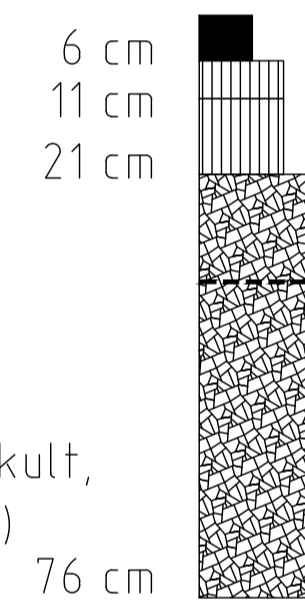

M = 1 : 10

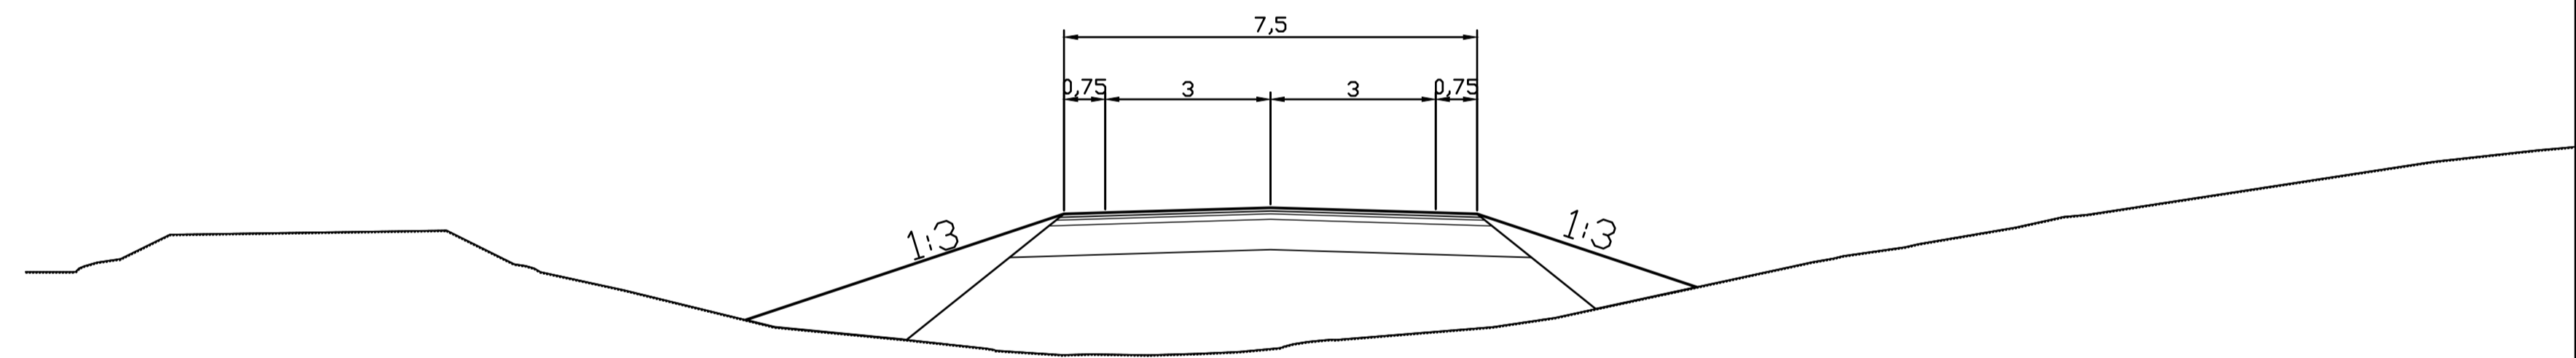



Revisjon	Revisjonen gjelder	Utarb	Kontr	Godkjent	Rev. dato
					28.08.2018
				Tegningsdato	
E6 Hp29				Bestiller	
Parsell Fjerdings - Grøndalselv				Produsert for	
Overbygning fv.764				Produsert av	
REGULERINGSPLAN				PROF-nummer	
				17E006R_024	
				Arkivnummer	
				Byggetaksnummer	
				Målestokk A1	
				Som vist	
Utarbeidet av	Kontrollert av	Godkjent av	Konsulentarkiv	Tegningsnummer/ revisjonsbokstav	F004
eirmal					

Prinsippskisse ved oppbygging av veg over myr

- \* Gammel vegskråning fjernes, og det graves litt inn i eksisterende veg
- \* Bygg opp med steinfylling til topp gammel veg (gammel asfalt fjernes)
- \* Vurdere geonett i breddeutvidelse

Prinsipp breddeutvidelse på en side

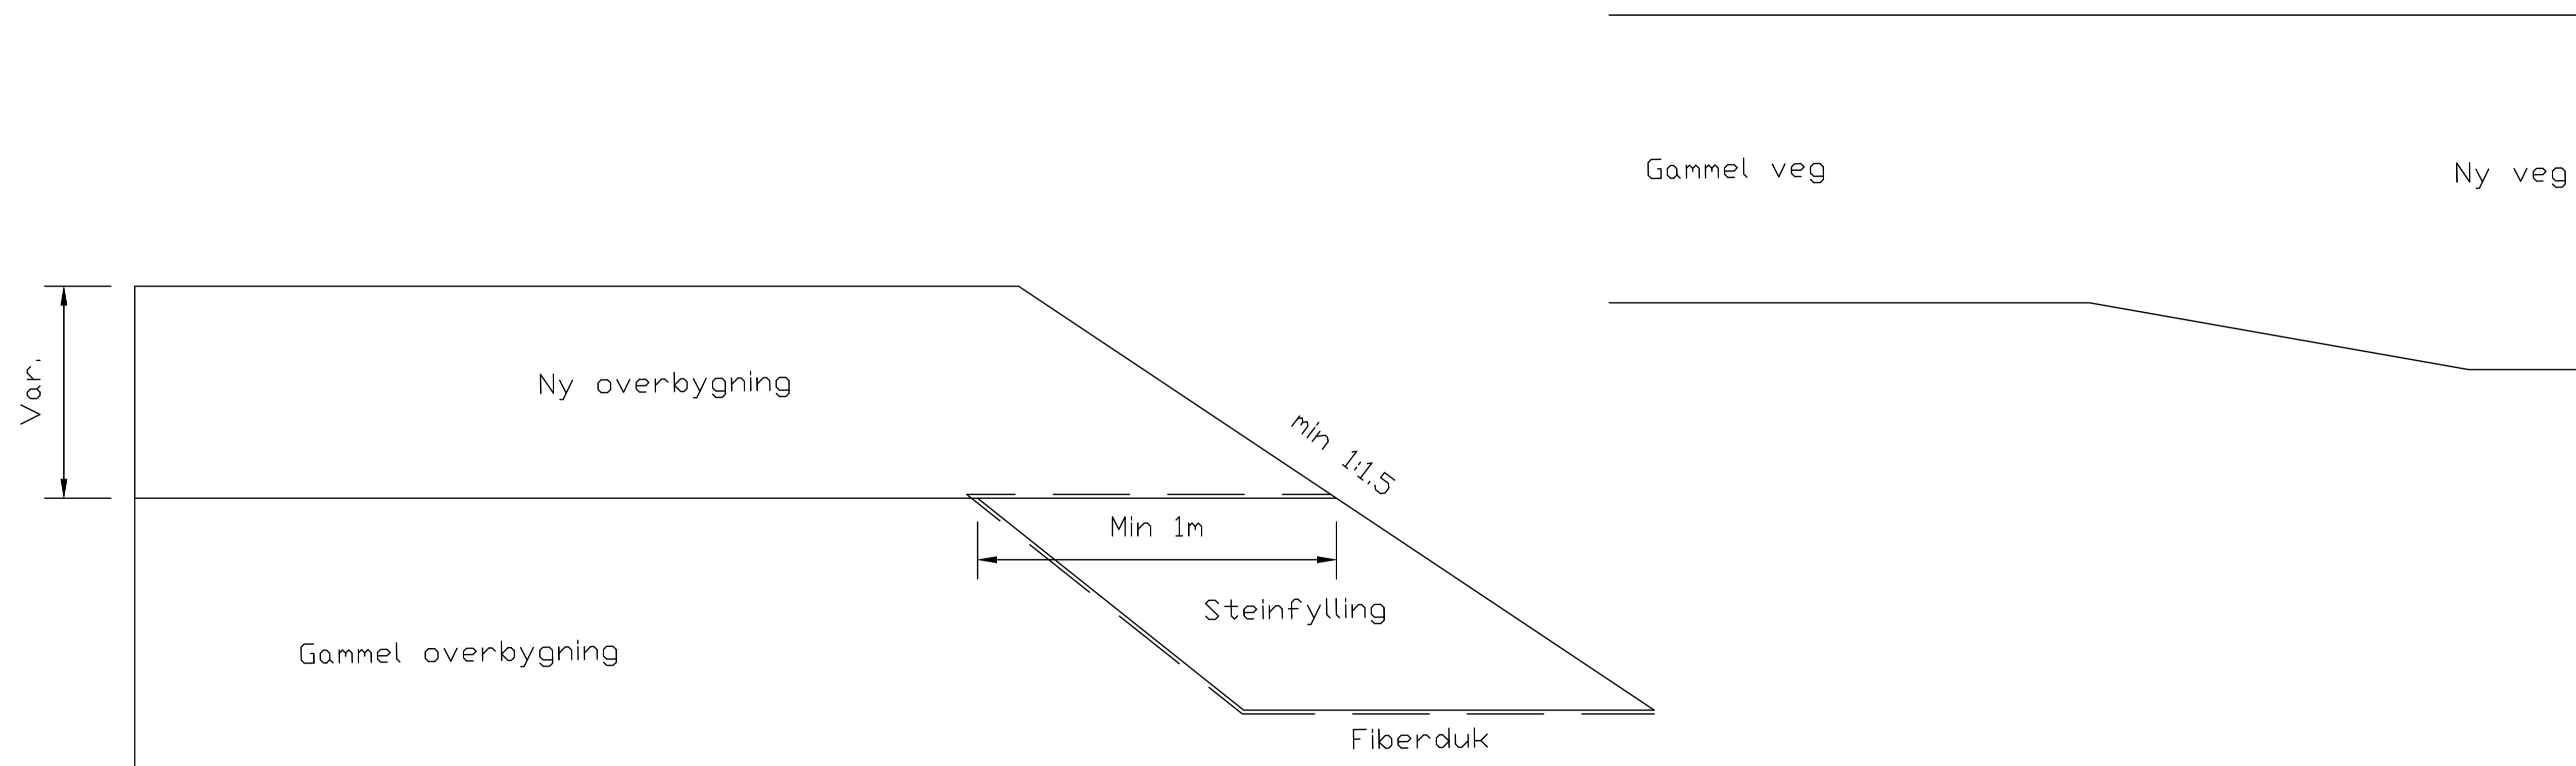

Revisjon	Revisjonen gjelder	Utarb	Kontr	Godkjent	Rev. dato
					28.08.2018
 Statens vegvesen		Tegningsdato		28.08.2018	
E6 Hp29		Bestiller		Region midt	
Parsell Fjerdings - Grøndalselv		Produsert for		Region midt	
Prinsippskisse oppbygging av ny veg		Produsert av			
REGULERINGSPLAN		PROF-nummer		17E0006R_024	
Utarbeidet av		Arkivnummer			
eirmal		Byggetekstnummer			
Kontrollert av		Målestokk A1		Som vist	
Godkjent av		Tegningsnummer/		revisjonsbokstav	
Konsulentarkiv		F005			