



Møteplass langs lokalveg
M: 1:100

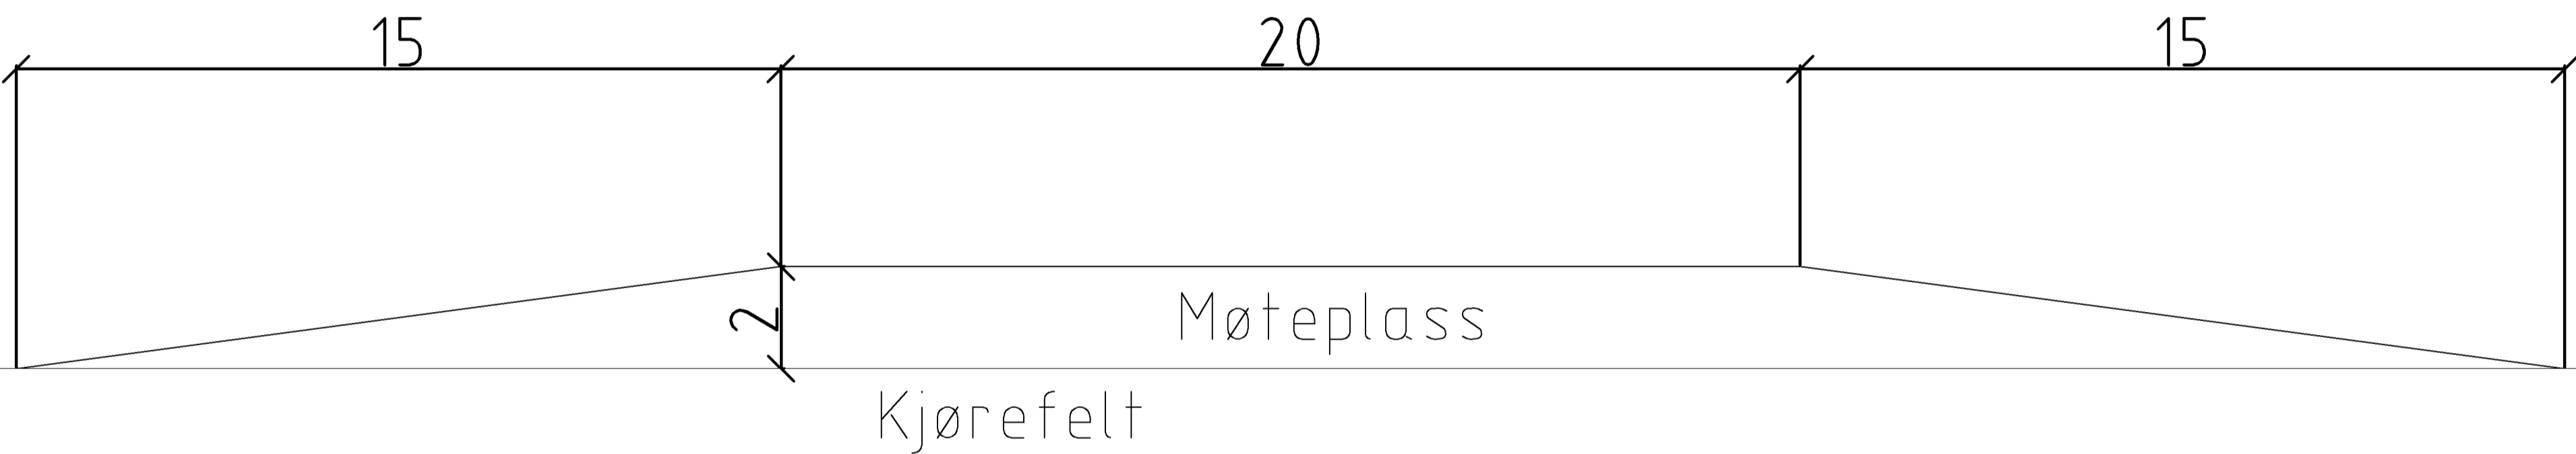

S:\Oppdrags\Treningsplan\171724\171724_Produksjon\171724_Layout\DEL1\171724_DEL1_Fv17.dwg, 12.11.2018, Merina Nybo

Revisjon	Revisjonen gjelder	Utarb	Kontr	Godkjent	Rev. dato
 Statens vegvesen		Tegningsdato	08.11.2018		
Fv17/Fv720 Dyrstad - Sprova - Malm		Bestiller	Statens vegvesen		
Fv17 Kvarving - Østvik		Prosjekt for	Region Midt		
Prinsipp møteplass		Prosjekt av	Asplan Viak AS		
		Prosjektnummer	406188		
		Prosjektfasennummer	17F0017B_010		
		Arkivreferanse	17/172458		
		Målestokk A1-format	Se detalj		
Teknisk plan		Koordinatsystem	NTM11/NN2000		
Utarbeidet av	Kontrollert av	Godkjent av	Konsulentarkiv	Tegningsnummer / Revisjonsboksnavn	
MN	ELU	TT	610992-18	J6001	