

**Tegnforklaring**

**Reguleringsplan PBL 2008**  
**§12-5. Nr. 2 - Samferdselsanlegg og teknisk infrastruktur**  
 SKV Kjøreveg  
 Annen veggrunn - grøntareal

**§12-5. Nr. 5 - Landbruks-, natur- og friluftsmål samt reindrift**  
 LNF LNFR areal for nødvendige tiltak for landbruk og reindrift og gårdstilknyttet næringsvirksomhet basert på gårdens ressursgrunnlag

**§12-5. Nr. 6 - Bruk og vern av sjø og vassdrag med tilhørende strandsone**  
 VFV Friluftsområde i sjø og vassdrag


**§12-6 - Hensynssoner**  
 H550 Hensyn landskap

**§12-7 - Bestemmelseområder**  
 Midlertidig anlegg- og riggområde

**Linjesymbol**  
 Regulert plangrense  
 Regulert formålgrense  
 Regulert bestemmelsegrense  
 Regulert senterlinje  
 Frisiktilinje  
 Regulert angitt hensynsgrense

**Punktsymboler**  
 Brukar  
 Avkjørsel - både inn og utkjøring

**Illustrasjoner uten rettslig virkning**  
 Eksisterende eiendomsgrænse  
 Gards- og bruksnummer  
 Profilering

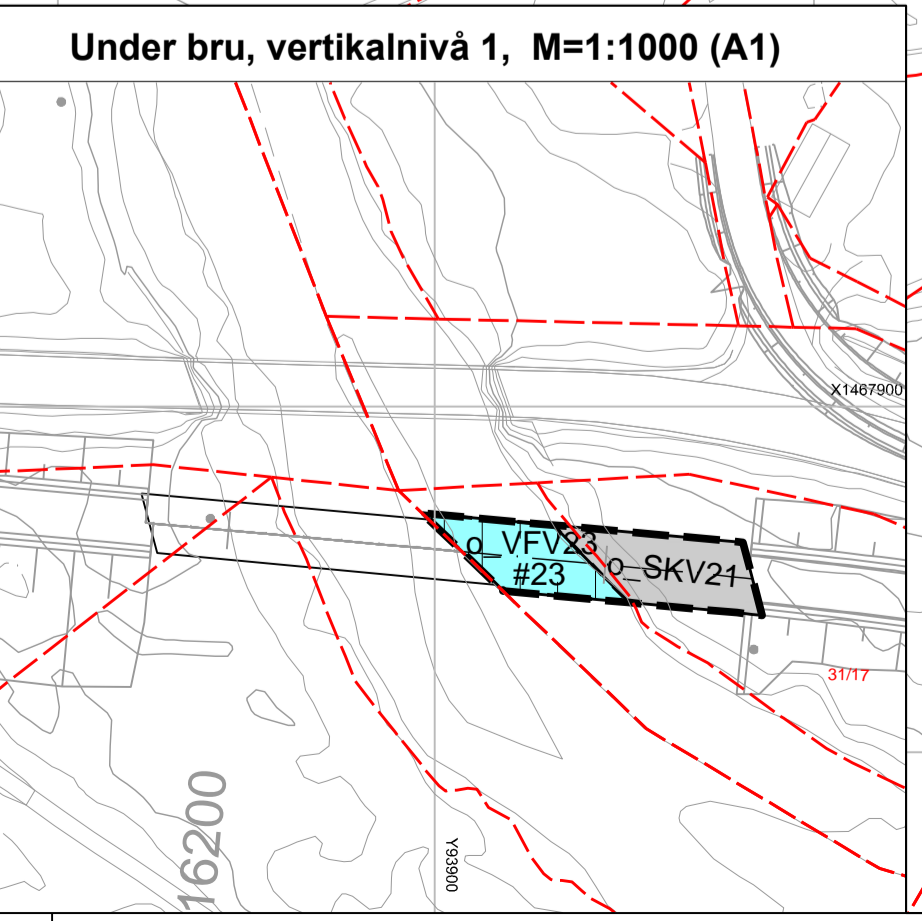

**Kartopplysninger**  
 Kilde for basiskart: FKB  
 Dato for basiskart: 02.03.2018 (Kontrollert 25.02.2019)  
 Koordinatsystem: EUREF89 NTM Sone 10  
 Høydegrunnlag: NN2000

Ekvidistanse: 1m  
 Kartmålestokk: 1:2000 m (A1)

**Detaljregulering for Fv. 29 Einunna bru**  
 Med tilhørende reguleringsbestemmelser

Arealplan-ID: 0438\_201802  
 Forslagsstiller: Statens vegvesen

SAKSBEHANDLING ETTER PLAN- OG BYGNINGSLOVEN			SAKS-NR	DATO	SIGN
Dato	XXX	Revisjon	XXX		
Dato	XXX	Revisjon	XXX		
Dato	XXX	Revisjon	XXX		

**Kommunestyret sitt vedtak**

Ny 2. gang behandling				
Offentlig ettersyn fra .....	til .....			
2. gangs behandling				
Offentlig ettersyn fra .....	til .....			
1. gangs behandling				
Kunngjøring av oppstart av planarbeid			14.03.2019	
Oppstartsmøte...			06.07.2018	
			20.06.2018	

PLANEN ER UTARBEIDET AV: PLANKONSULENT  
 TEGN NR: 1  
 DATO: 26.02.2019  
 SIGN:

Det bekreftes at planen er i samsvar med kommunestyrets vedtak av  
 Bkref/Idno  
 Date PLANSJEVAVN  
 Plansef