

Tegnforklaring

Reguleringsplan PBL 2008 §12-5. Nr. 2 - Samferdselsanlegg og teknisk infrastruktur

- SKV Kjøreveg
- Annen veggrunn - grøntareal
- SR Rasteplass

§12-5. Nr. 5 - Landbruks-, natur- og friluftsmål samt reindrift

- LNF LNFR areal for nødvendige tiltak for landbruk og reindrift og gårdstilknyttet næringsvirksomhet basert på gårdens ressursgrunnlag

§12-5. Nr. 6 - Bruk og vern av sjø og vassdrag med tilhørende strandsone

- VFV Friluftsområde i sjø og vassdrag

§12-6 - Hensynssoner

- H550 Hensyn landskap

§12-7 - Bestemmelseområder

- Midlertidig anlegg- og riggområde

Linjesymbol


- Regulert plangrense
- Regulert formålgrense
- Regulert bestemmelsegrense
- Bebyggelse som forutsettes fjernet
- Regulert senterlinje

Punktsymboler

- Brukar
- Avkjørsel - kun utkjøring
- Avkjørsel - kun innkjøring
- Avkjørsel - både inn og utkjøring
- Stenging av avkjørsel

Illustrasjoner uten rettslig virkning

- Eksisterende eiendomsgrænse
- Gards- og bruksnummer
- Profilering

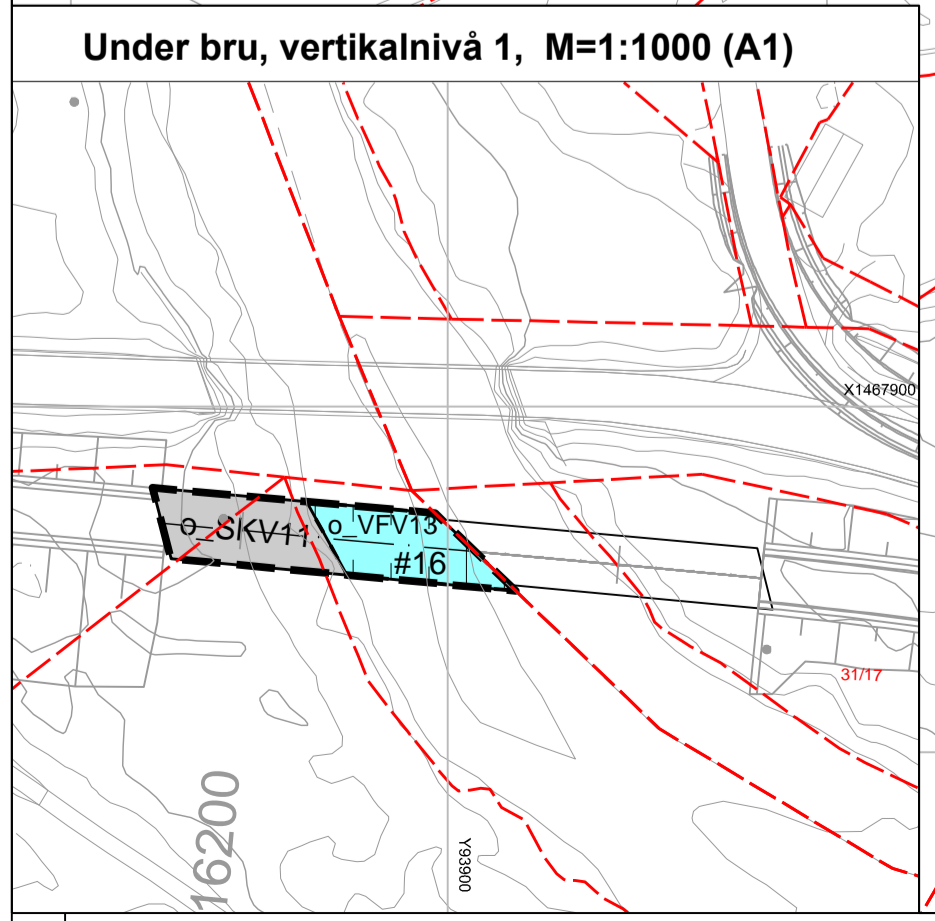

Kartopplysninger

Kilde for basiskart: FKB
 Dato for basiskart: 02.03.2018 (Kontrollert 25.02.2019)
 Koordinatsystem: EUREF89 NTM Sone 10
 Høydegrunnlag: NN2000

Ekvidistanse: 1m
 Kartmålestokk: 1:2000 m (A1)

Detailregulering for Fv. 29 Einunna bru

Med tilhørende reguleringsbestemmelser

Folldal kommune

Arealplan-ID: 0439_201801
 Forslagsstiller: Statens vegvesen

SAKSBEHANDLING ETTER PLAN- OG BYGNINGSLOVEN			SAKS-NR	DATO	SIGN
Dato	XXX	Revisjon	XXX		
Dato	XXX	Revisjon	XXX		
Dato	XXX	Revisjon	XXX		

Kommunestyret sitt vedtak

Behandling	Dato	SIGN
Ny 2. gang behandling		
Offentlig ettersyn fra		
2. gangs behandling		
Offentlig ettersyn fra		
1. gangs behandling	28.03.2019	
Kunngjøring av oppstart av planarbeid	06.07.2018	
Oppstartsmøte...	20.06.2018	

PLANEN ER UTARBEIDET AV: PLANKONSULENT

TEGNNR	DATO	SIGN.
1	26.02.2019	

Det bekrefte at planen er i samsvar med kommunestyrets vedtak av

Bekreftelse
 Date: _____ Plannavn: _____