
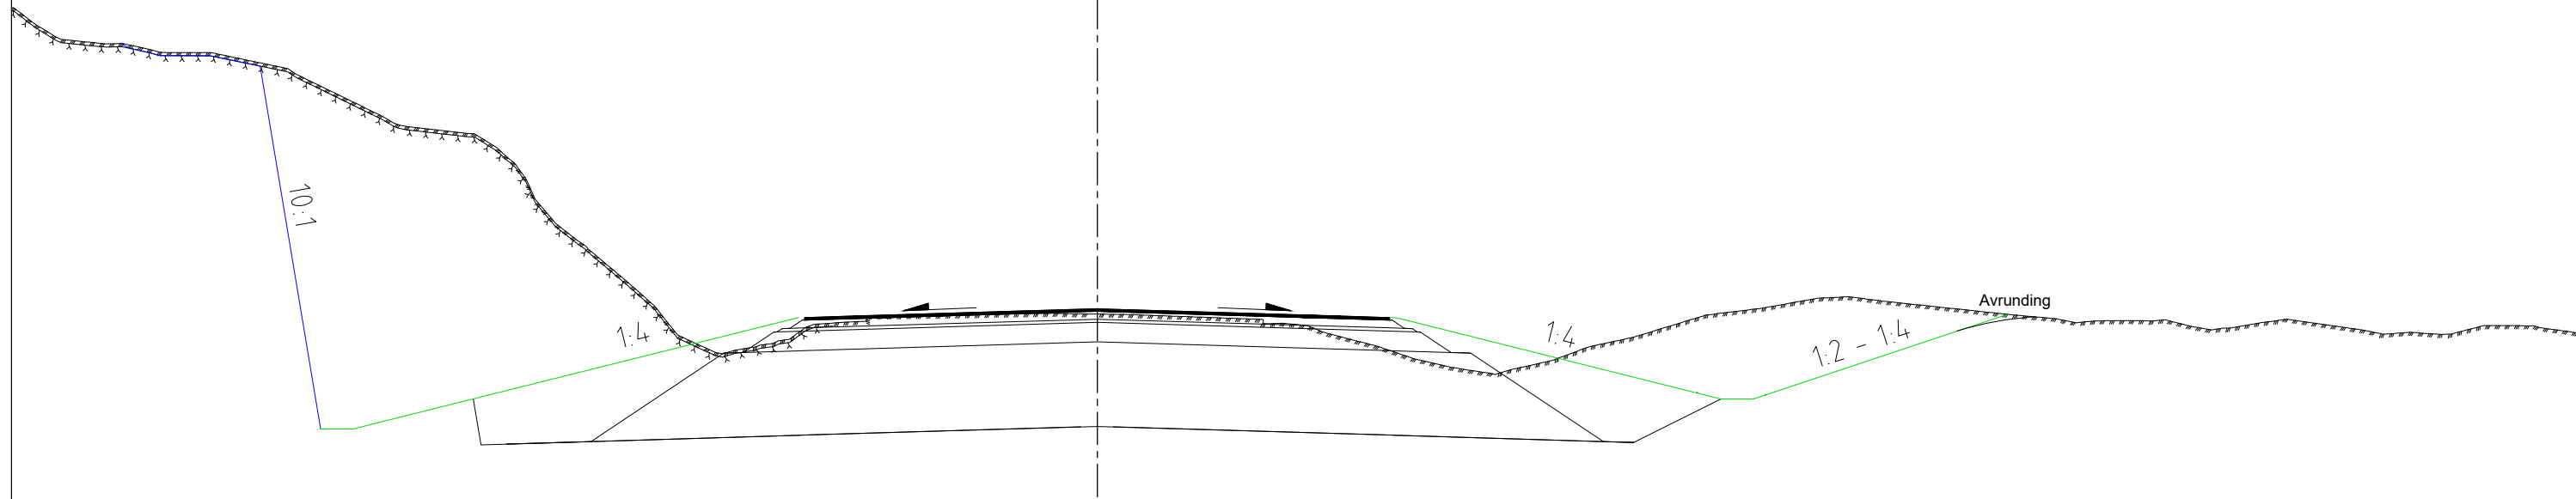




Normalprofil
E6
Fjell- og jordskjæring

Målestokk 1:50
Mål i meter

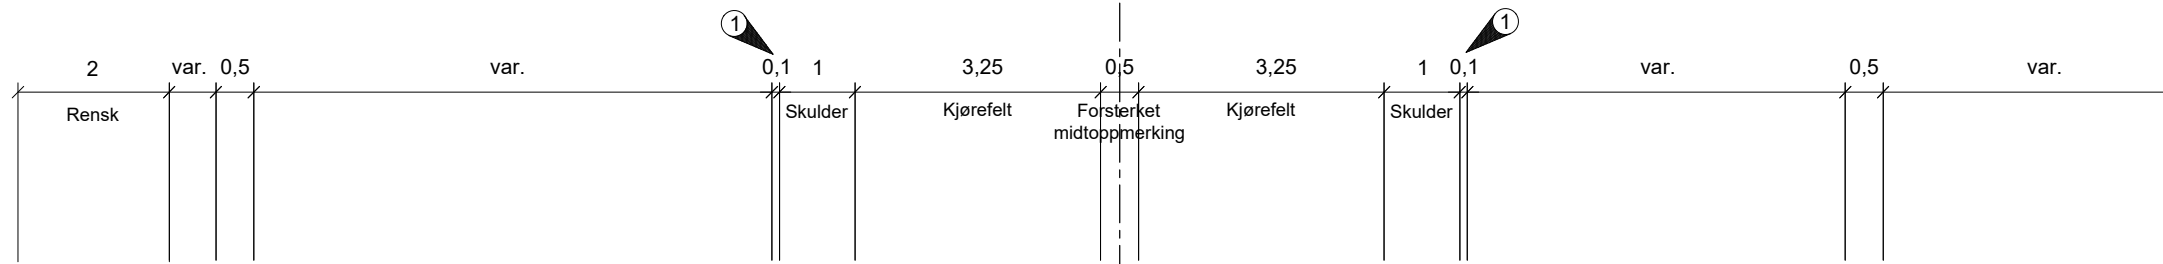

Normalprofil
E6
Jordskjærings-/fyllingsprofil

Målestokk 1:50
Mål i meter

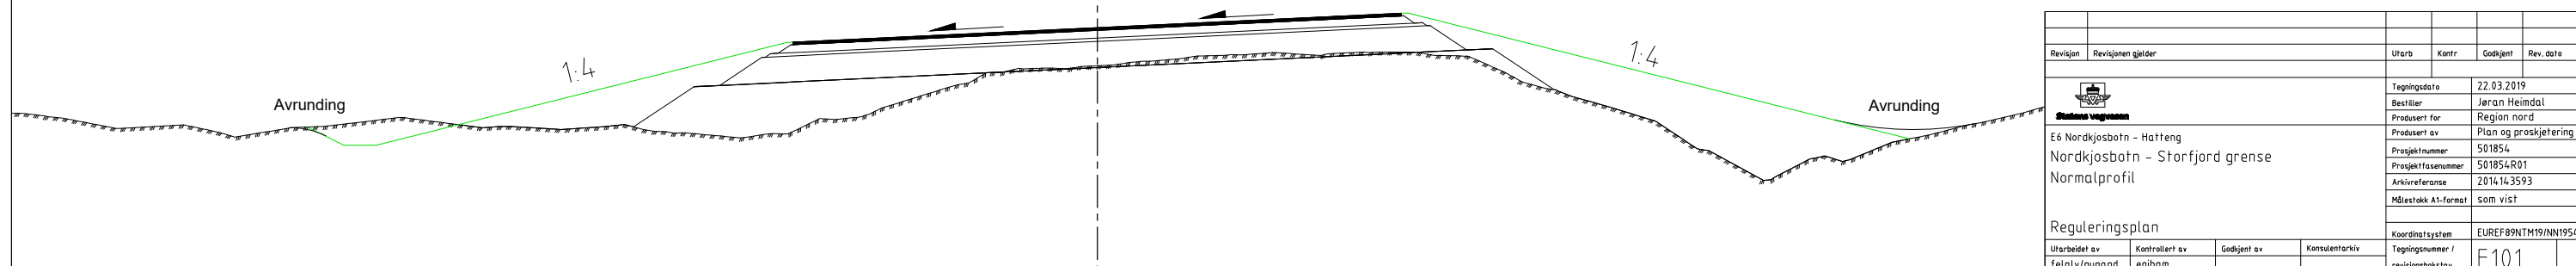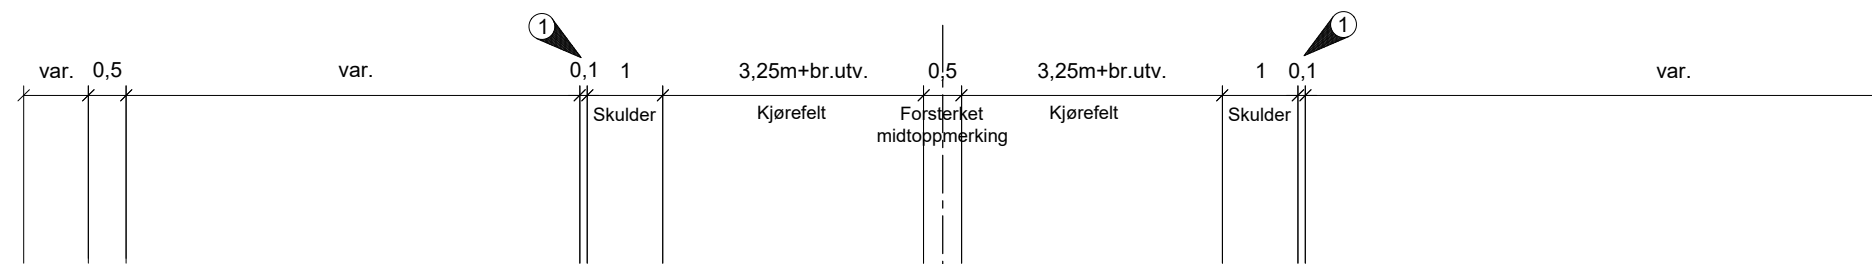

Merknader

① Grusskulder for innspenning av asfaltkant

A1-tegninger har målestokk som vist.
A3-tegninger har halv målestokk.

Revisjon	Revisjonen gjelder	Utdr.	Kontr.	Godkjent	Rev. dato
		Tegningsdato		22.03.2019	
E6 Nordkjosbotn - Hatteng		Bestiller		Jøran Heimdal	
Nordkjosbotn - Storfjord grense		Prosjekt for		Region nord	
Normalprofil		Prosjekt nummer		501854	
		Prosjekt fase nummer		501854R01	
		Arkivreferanse		2014143593	
		Målestokk A1-format		som vist	
Reguleringsplan					
Utarbeidet av		Kontrollert av		Godkjent av	
felalv/gunand		egiham		Konsulentarkiv	
		Tegningsnummer /		revisjonsboksnavn	
				F101	