


Prosjektet

Statleg reguleringsplan

- Jernbane, dobbeltspor i 1 tunneltube
- Jernbane, stasjon
- E16, 1 tunneltube (2 felt)
- E16, tunnelrampekruss
- E16, 2 tunneltuber (4 felt)
- E16, dagsone

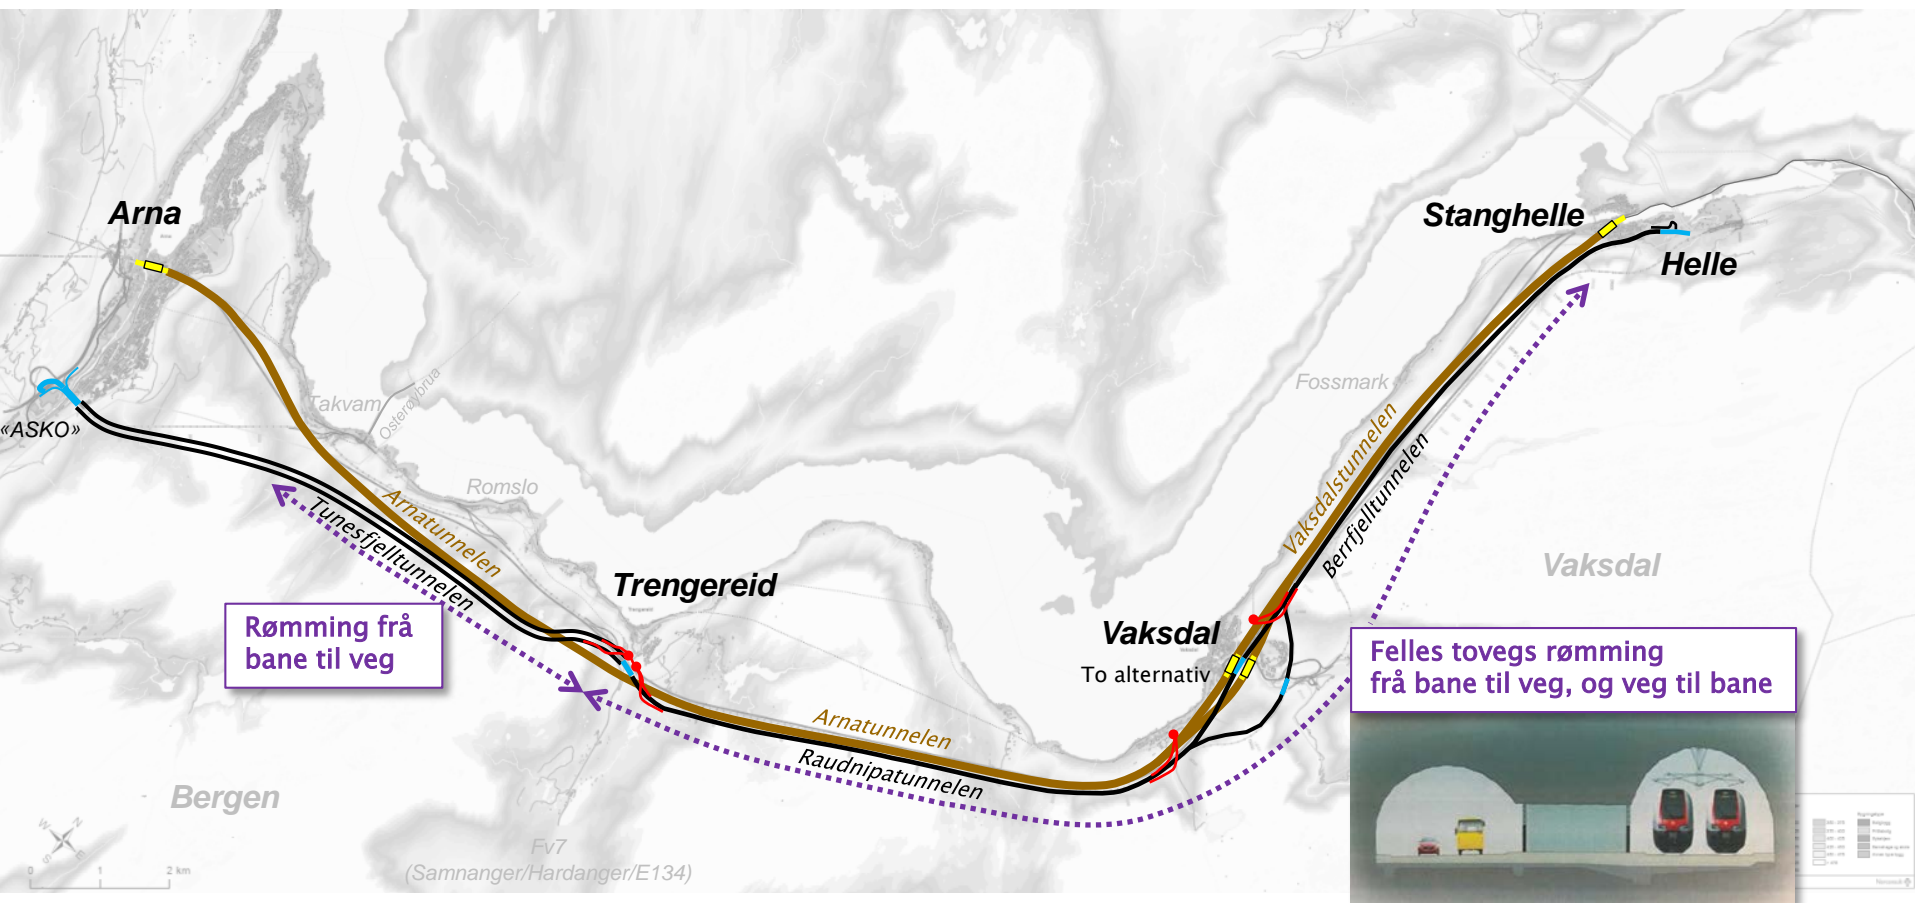

E16 og Vossebanen

BANE NOR

