


Prinsippsnitt som viser bredde på to-feltsveg med midtrekkverk.

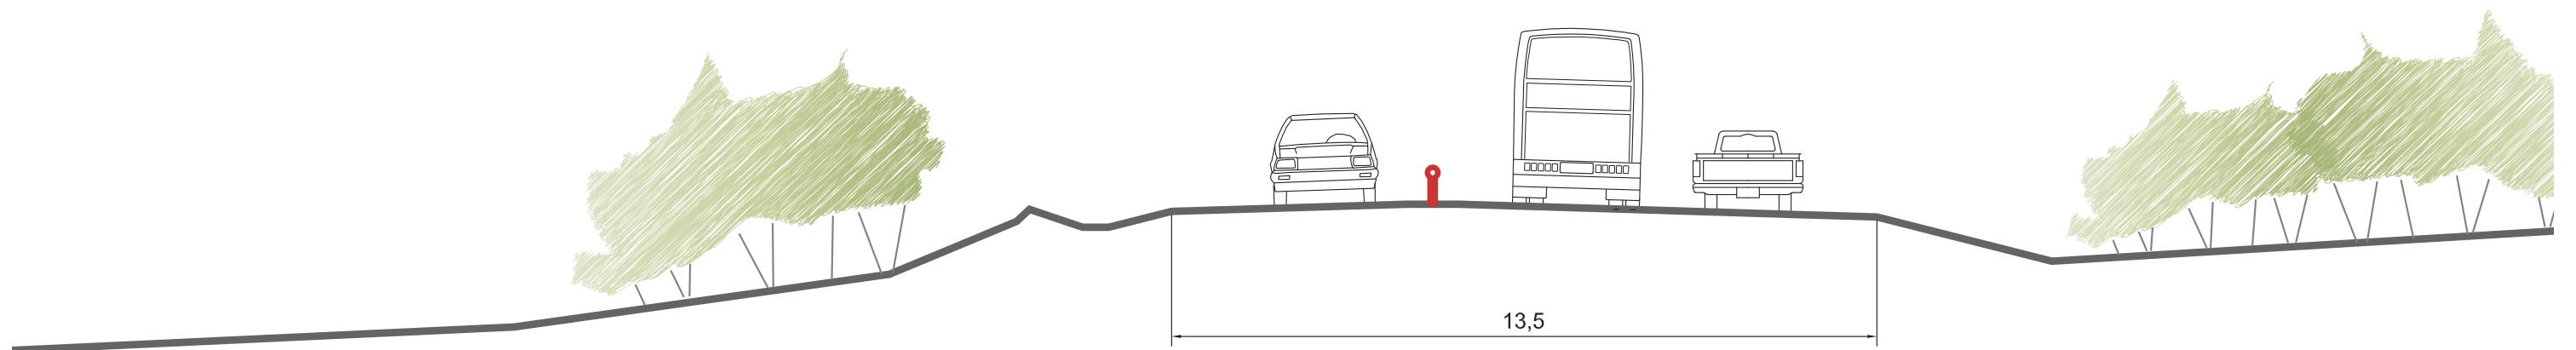

Prinsippsnitt som viser bredde på veg med forbigjøringsfelt og midtrekkverk.