


Format: A3
 Filnavn: \\cowi.net\projects\A010000\A014120\5_Plan_01R0110R_105587\Plandata\Tegning\Detailreguleringsplan - Nivå 1 - Under terreng.dwg
 IPlot: jola 19.10.2012 12:03

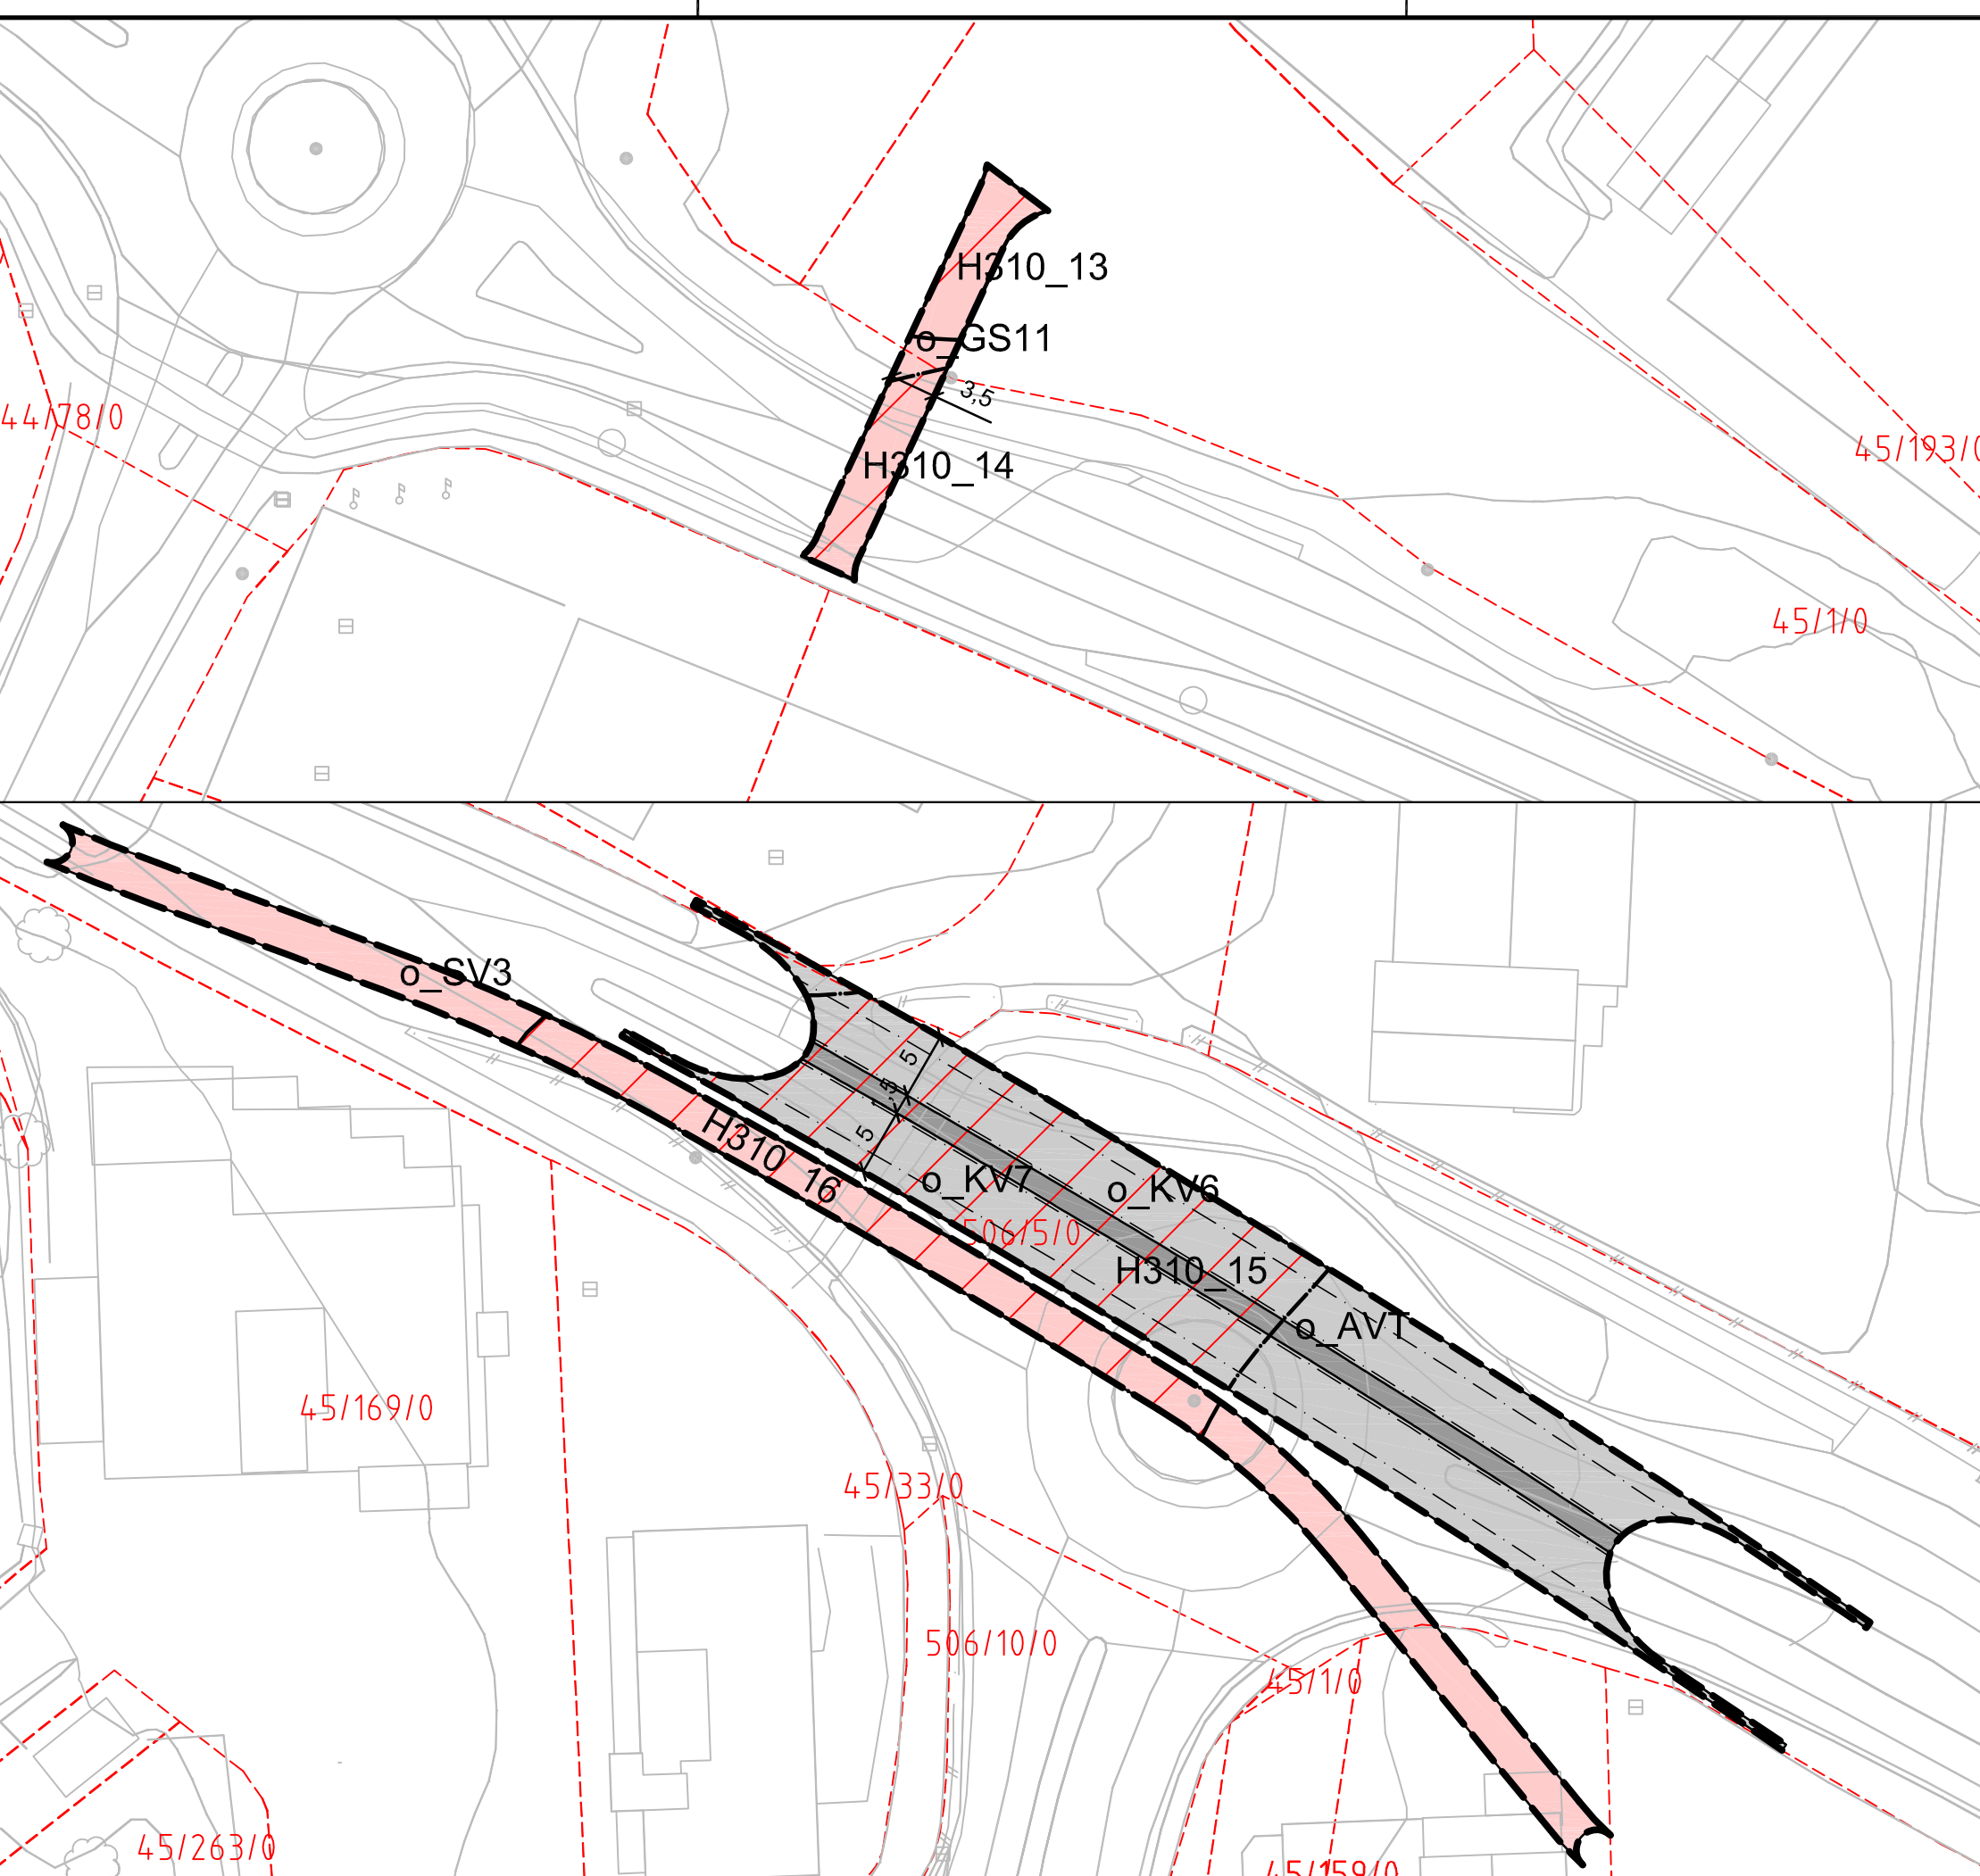

SOSI-VERSJON: 4.3

TEGNFORKLARING

AREALFORMÅL (PBL. § 12-5)
 Samferdselsanlegg og teknisk infrastruktur (§ 12-5, nr. 2)

- V Veg (2010)
- KV Kjørefelt (2011)
- S Sykkelveg/-felt (2017)
- AVT Annen veggrunn - tekniske anlegg (2018)

HENSYNSSONER (PBL. § 12-6)
 a.3) Faresoner

- 310 Ras- og skredfare (310)

JURIDISKE TEKSTER, LINJER OG PUNKTSYMBOLER

- Planens begrensning (RpGrense - 1201)
- Formålsgrense (RpFormålGrense - 1202)
- Regulert kant kjørebane (1223)
- Regulert kjørefelt (1224)

o_ = offentlig

Detailreguleringsplanen består av 4 plankart:
 Kart 1 av 7 - R01 - Nivå 2 - På terreng
 Kart 2 av 7 - R02 - Nivå 2 - På terreng
 Kart 3 av 7 - R03 - Nivå 2 - På terreng
 Kart 4 av 7 - R04 - Nivå 2 - På terreng
 Kart 5 av 7 - R05 - Nivå 2 - På terreng
 Kart 6 av 7 - R06 - Nivå 1 - Under terreng
 Kart 7 av 7 - R07 - Nivå 3 - Over terreng

Horisontal skala 1 : 500

KARTOPPLYSNINGER		LEVERINGSDATO: 20110125	EKVIDISTANSE: 1 M
KOORDINATSYSTEM: EUREF89, SONE 32	HØYDEGRUNNLAG: NN1954	MALESTOKK: 1: 500 (A3)	
Rv 110, PARSELL ØREBEKK - SIMO DETALJREGULERINGSPLAN MED TILH. BEST. GNR./BNR. 506/5, M.FL. - FREDRIKSTAD KOMMUNE		Plan-ID: 01061048	
		Forslagst.: Statens vegvesen	
		Kartprod.: COWI AS	
SAKSBEHANDLING ETTER LOV OM PLANLEGGING OG BYGGESAKSBEHANDLING (2008)			
	SAKSNR.	DATO	SGN.
REV. B - MINDRE JUSTERINGER I PLANFREMSTILLING	09/17898	20120620	HSSO
REV. A - ENDRET MIDTRABATT MELLOM MOSSEVEI OG RV. 110, SAMT MINDRE JUSTERINGER	09/17898	20120601	JOLA
REV. 0 - FØRSTE UTKAST	09/17898	20120323	JOLA
ENDELIG VEDTAK I BYSTYRET			
	09/17898	20121018	
2. GANGSBEHANDLING AV PLANFORSLAG			
	09/17898	20120920	PLANUTV.
OFFENTLIG ETTERSYN FRA 29. MARS 2012 TIL 21. MAI 2012			
	09/17898	20120521	SVV
1. GANGSBEHANDLING AV PLANFORSLAG			
	N/A	N/A	SVV
KUNNGJØRING AV OPPSTART AV PLANARBEID			
	09/17898	20100315	SVV
PLANNR. TEGNNR. SAKSBEH.		PLANNR.	TEGNNR. SAKSBEH.
		R06	JOLA

COWI

AVD. AREAL OG LANDSKAP, FREDRIKSTAD