

Henvisninger:

Håndbok N400 Bruprojektering (2015)+NA-rundskriv 2016/12, punkt 4.4.3 og 7.9.1
Håndbok R762 Prosesskode 2 (2015), prosess 84.254.


Kommentarer til detaljen:

Detaljen innarbeides på formtegninger.

Hele tverrsnittet bør gis "motfall" som et alternativ der det er mulig.

Merknader:

1. Toleranse på alle mål som er 25: ±5 mm

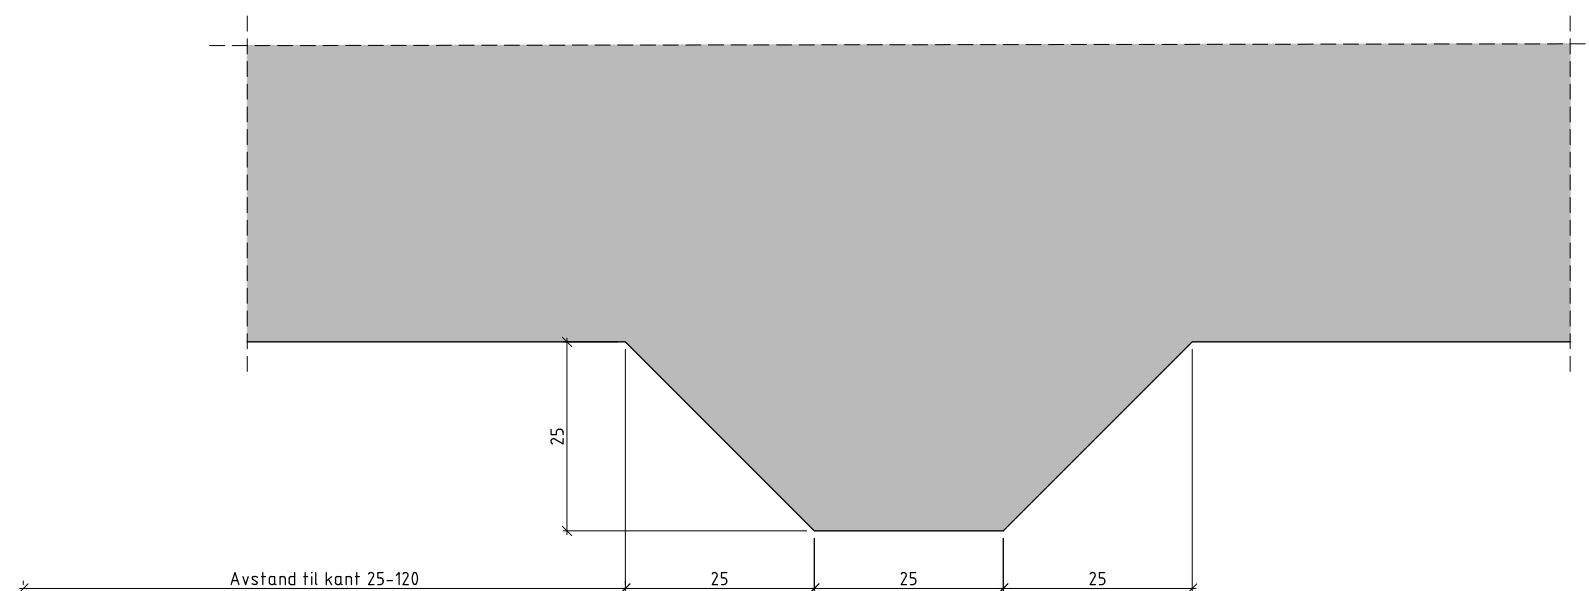

○ DETALJ
2:1

C	Diverse mindre justeringer	gaunor	threed	gaunor	23.12.2016
B	Nytt nummer, endret dimensjon	gaunor	threed	gaunor	30.10.2015
Revisjon	Revisjonen gjelder	Utarb	Kontr	Godkjent	Rev. dato
Godkjent ifølge notat fra Vegdirektoratet		Arkivref.	2011/168970-027		
		Tegningsdato	01.03.2013		
		Bestiller	Morten Wright Hansen		
		Produsert for	Vegdirektoratet		
		Produsert av	Bruseksjonen i Vegdirektoratet		
		Prosjektnummer	6034.39		
		Prosjektfasenummer	-		
		Arkivreferanse	15/207933		
		Målestokk A1-format	Som vist		
		Koordinatssystem	-		
Utarbeidet av	Kontrollert av	Godkjent av	Konsulentarkiv	Tegningsnummer /	
gaunor	einnar	gaunor	-	revisjonsboksstav	K07.9.1 a) C