
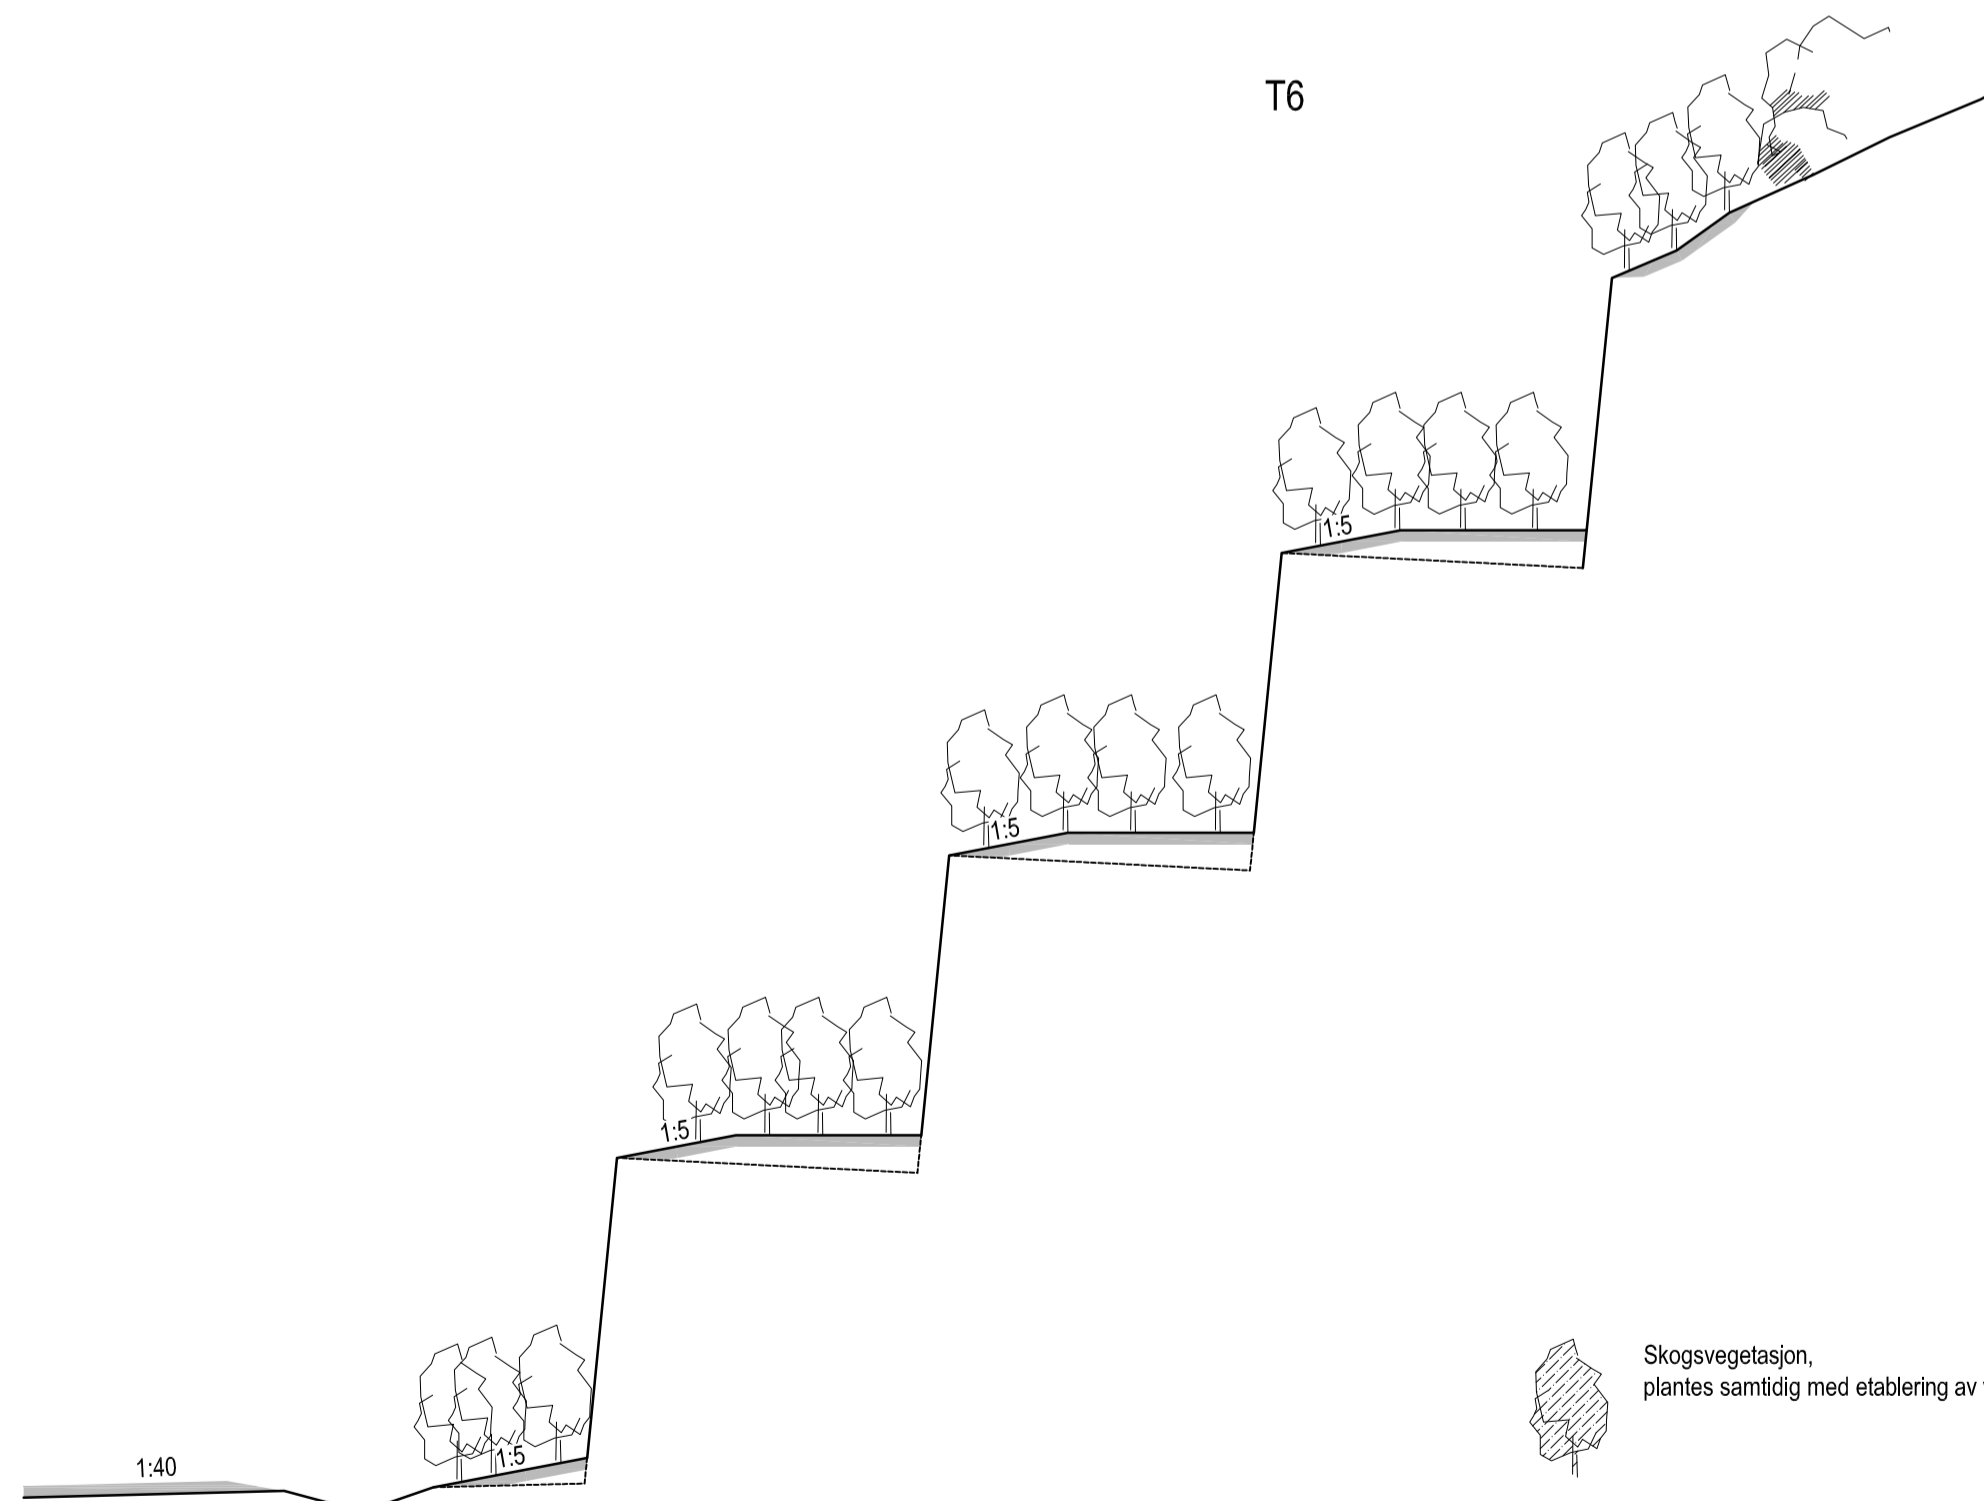
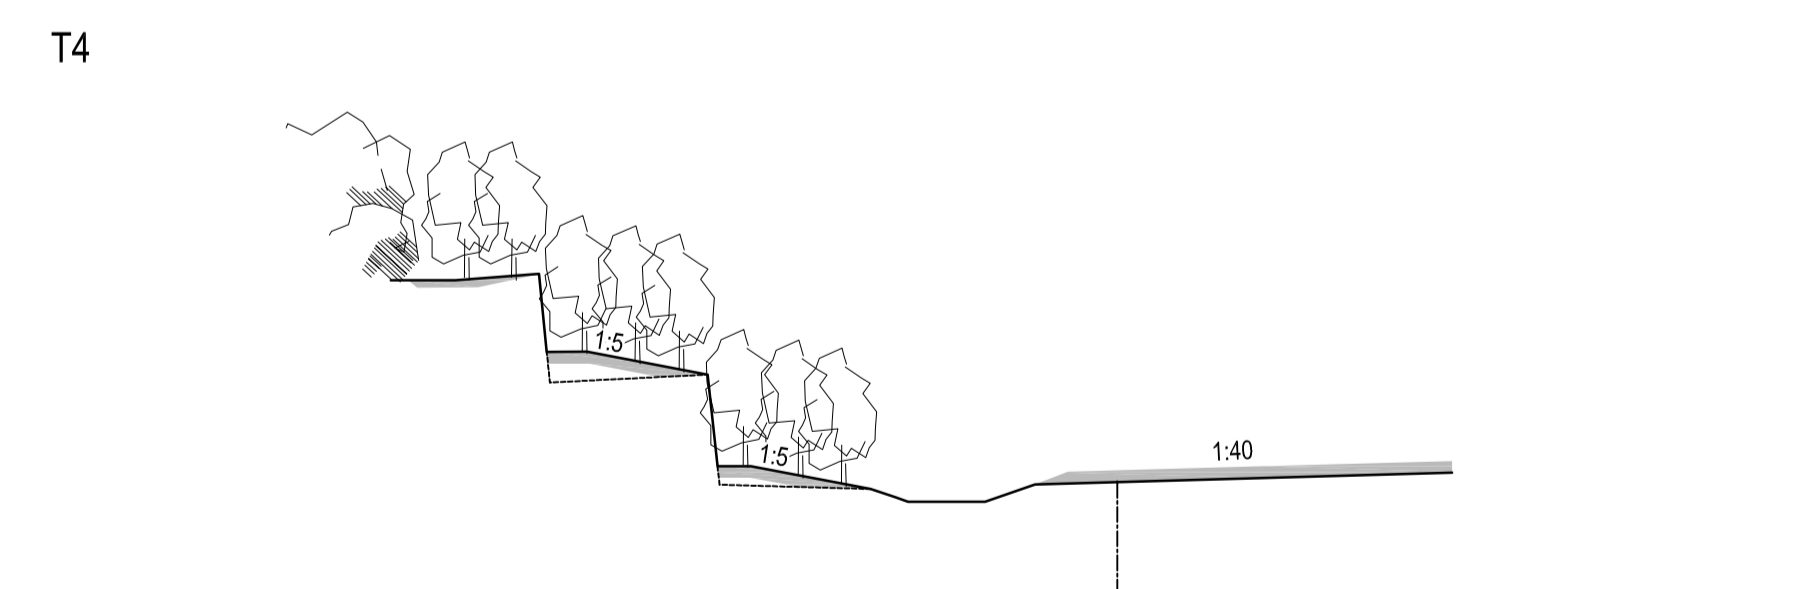



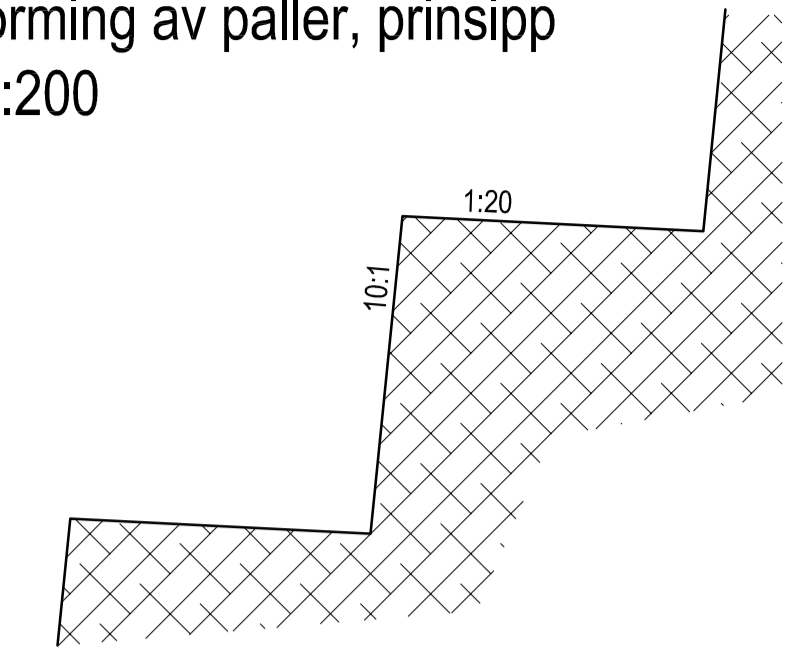


Terrengutforming, prinsipp
M 1:200

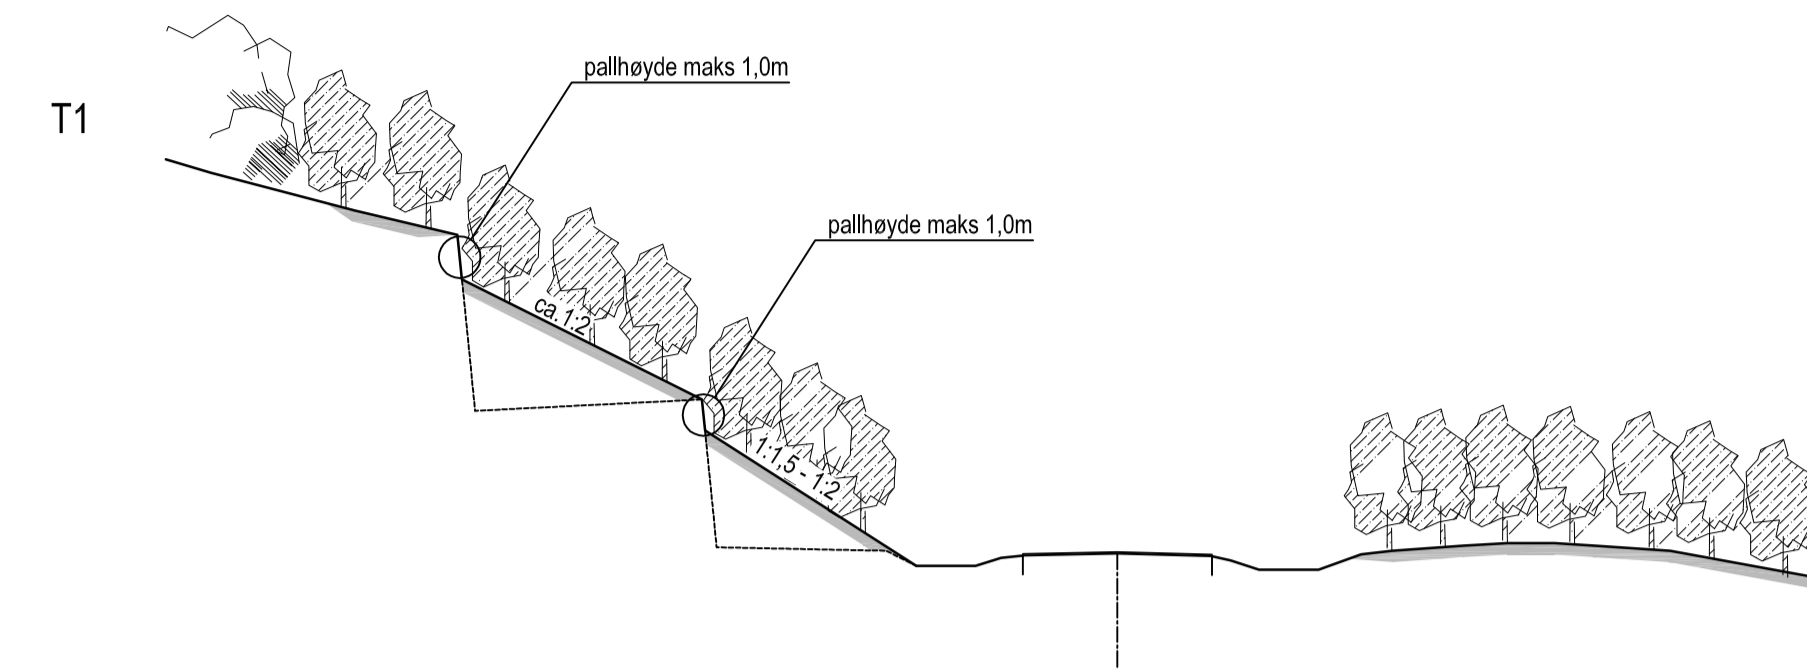


-  Skogsvegetasjon, plantes samtidig med etablering av veien
-  Skogsvegetasjon, plantes etter driftsfase
-  Eks. Skogsvegetasjon


Utforming av paller, prinsipp
M 1:200




Jordavdekkning, prinsipp P1 - P3
M 1:100

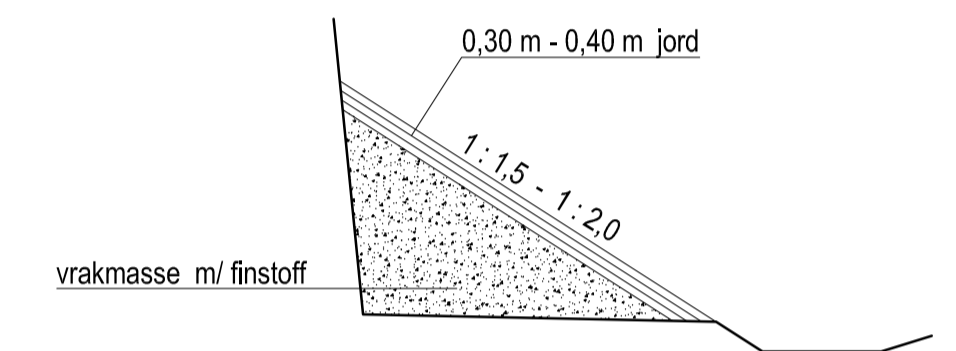

Jordavdekkning, prinsipp P4 + P5
M 1:100

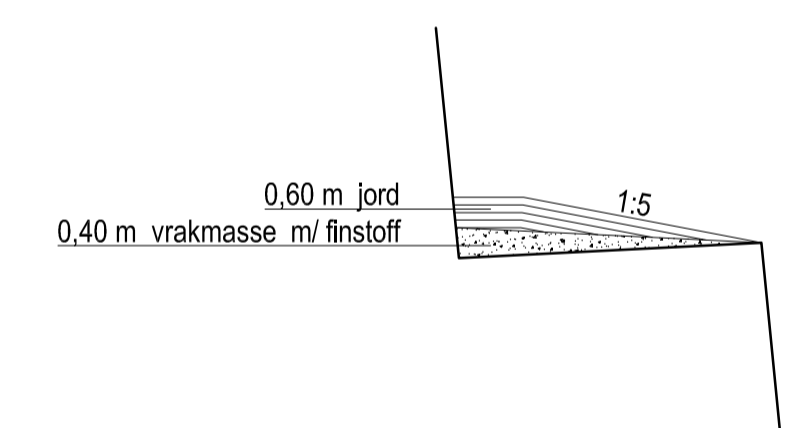

Jordavdekkning, prinsipp P6
M 1:100

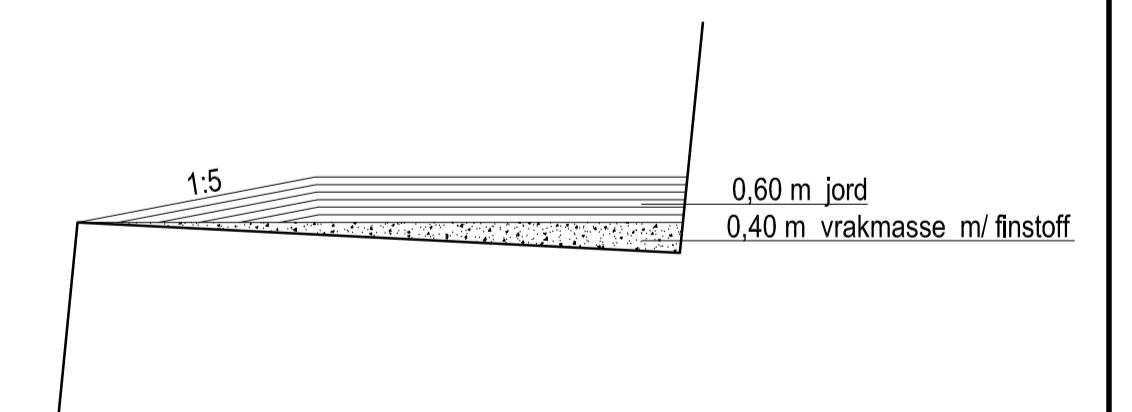

Indeks	Revideringen gjelder	Navn	Dato
	Statens vegvesen	Tegn: HL	2006-12-19
	Region nord	Prosjans:	
		Godkj:	
Rv083	Hp: 06		
KVEØYFORBINDELSE	SALEN MASSETAK		
LANDSKAPSPLAN			
Detaljplan: terrengutforming		Tegn nr: 03	
Produsert av: Polarlandskap AS, Pb. 19, 8501 Narvik		Arkiv referanse:	