
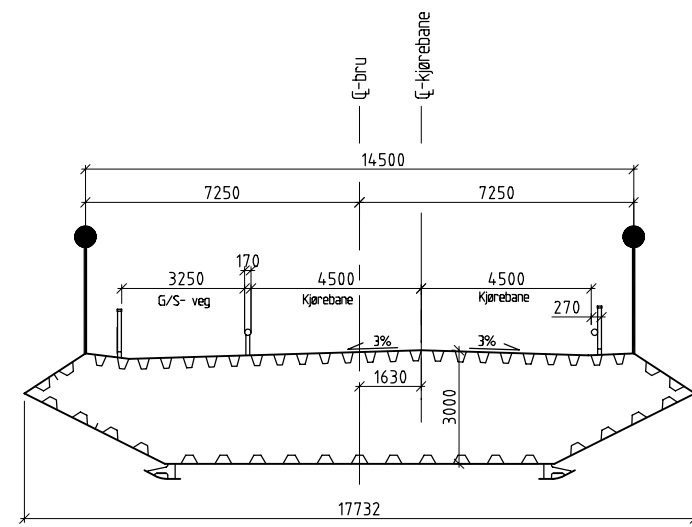
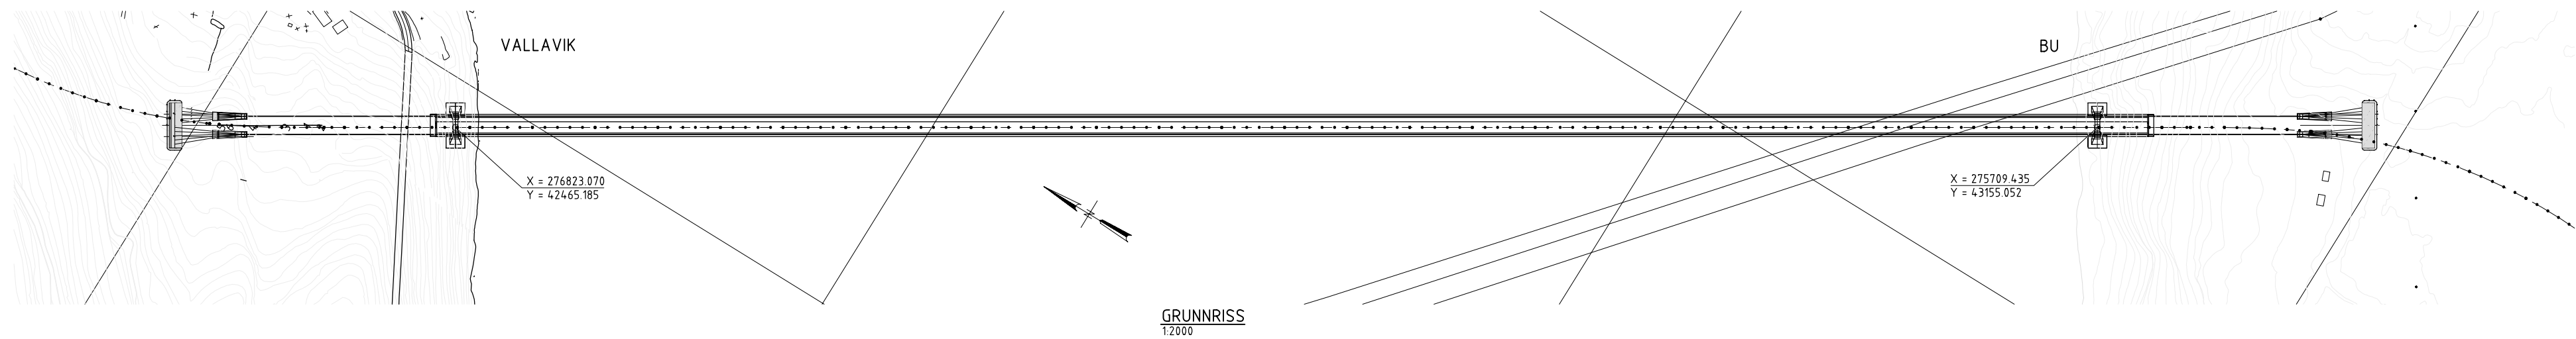


Profil nr.	492 508	1163	1818 1859
Vertikalkurvatur		R = 20000	
Horisontalkurvatur		R = ∞	
Planumskote	52,771	63,500	52,771

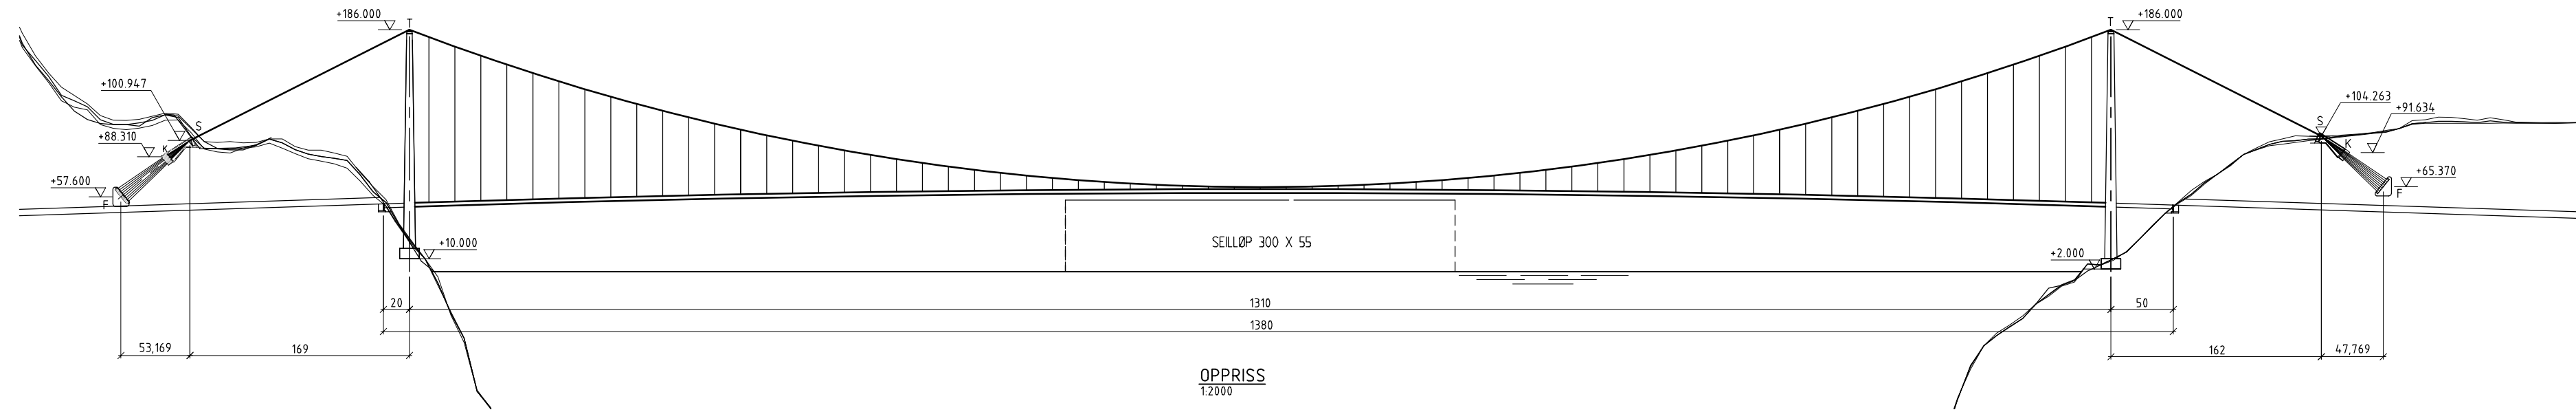

K101

Rev.	Revisjon gjelder	Utført	Konferert	Prosjektleder	Dato
Statens vegvesen Region vest		Prosjekt nr. Statens vegvesen Vegdirektoratet Dato 28.04.04 Sakshandler GAG DAK GAG Konferert			
Hovedansvarlig Perseil		Prosjektleder Målestokk 12000 1:100 Mål i m, mm Filnavn Borkiv/Hardangerbrua/K101/Oversikt Tegn. nr. 12-2950-K101 Rev.			
Godkjert oversikts-tegning av Statens vegvesen Vegdirektoratet, bruteknikk seksjon Dato: _____ Saksgang: _____					