



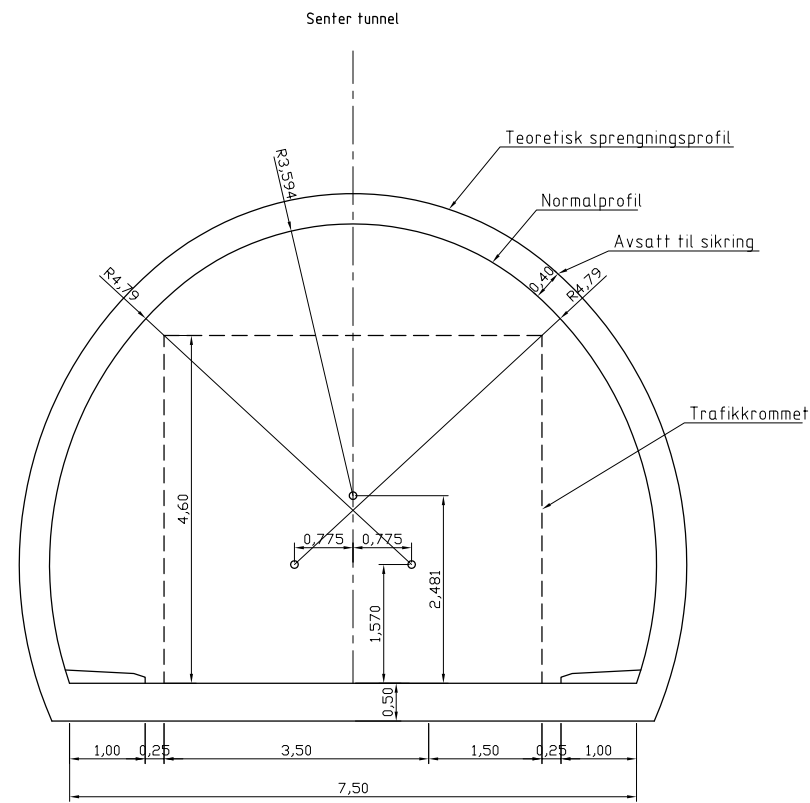
Normalprofil E39
 Vegklasse H2
 M = 1.50

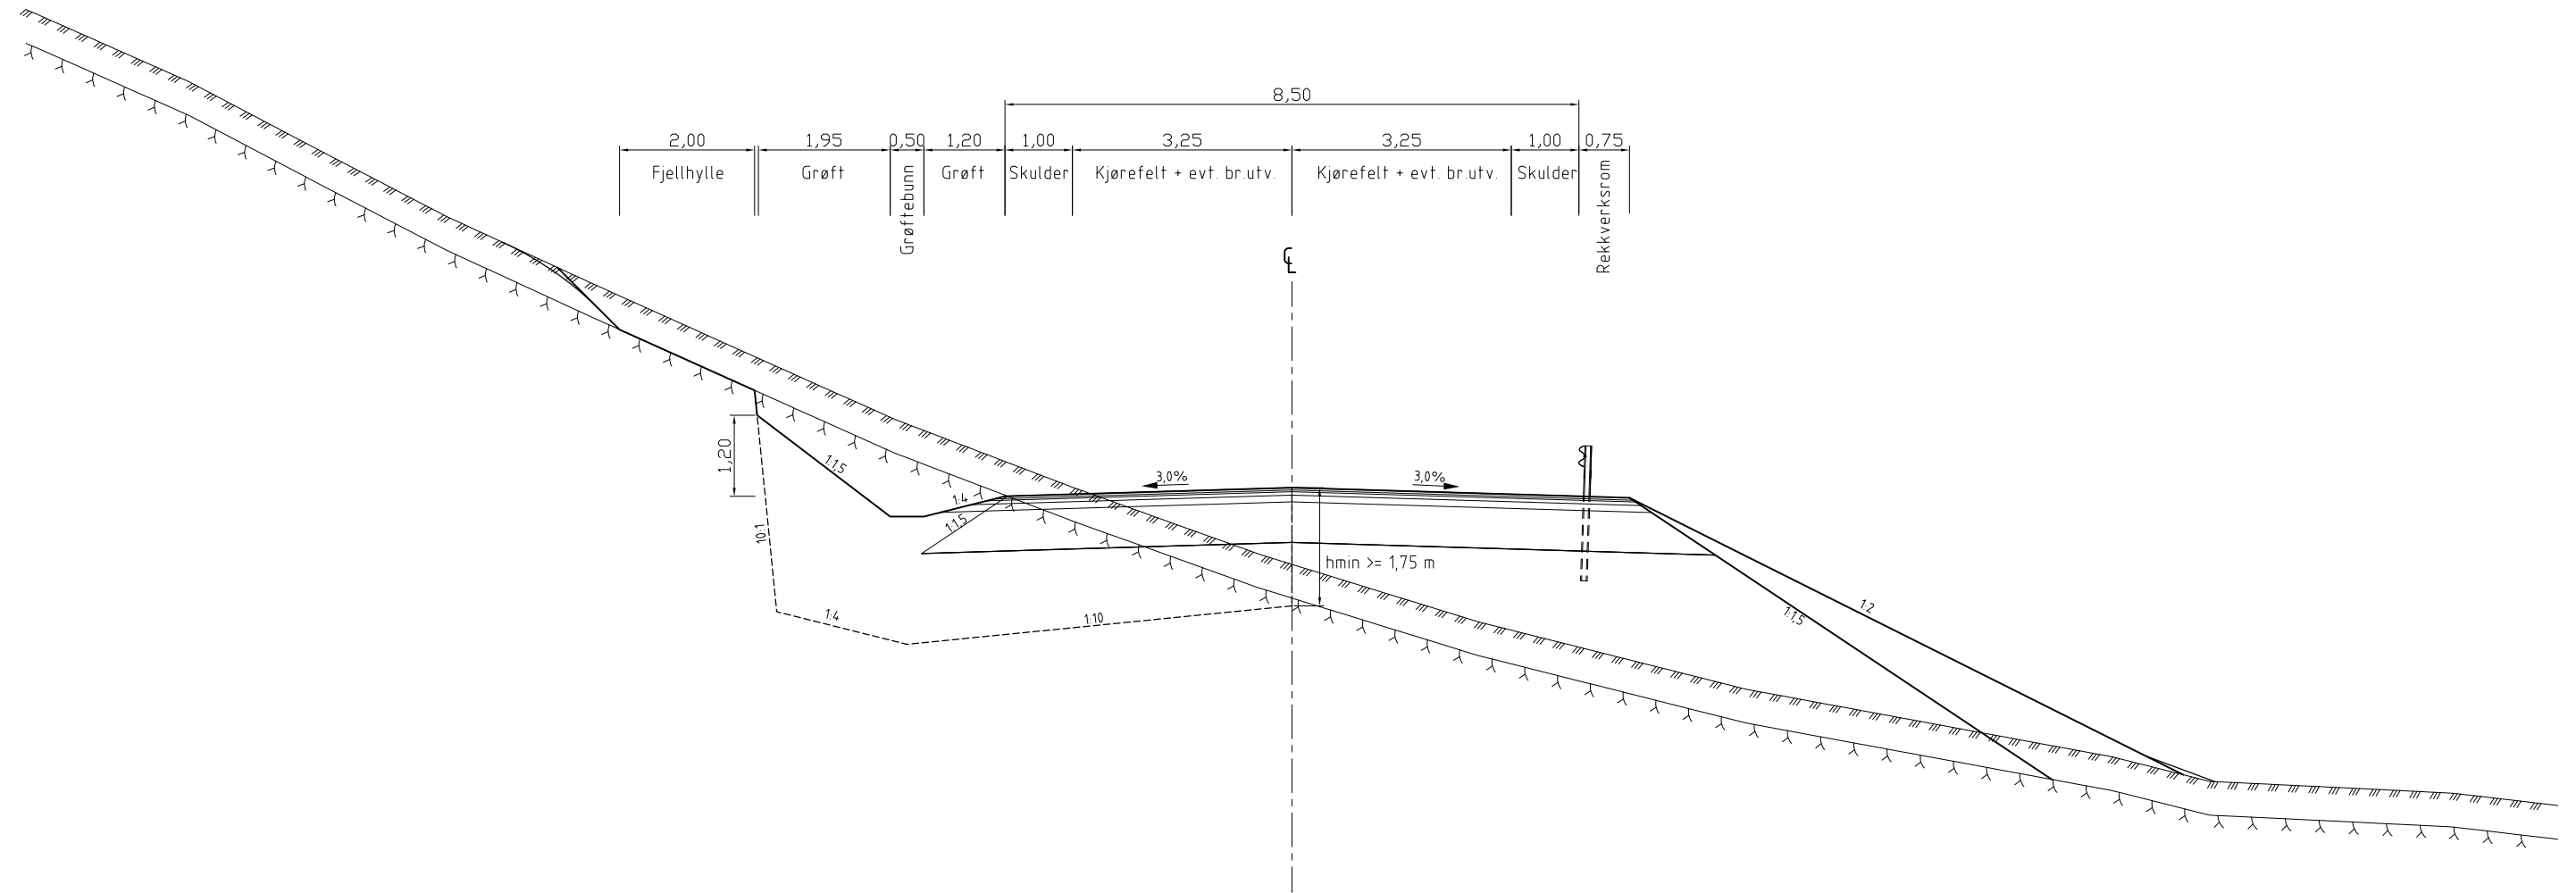

Format: A1 Filnavn: G:\A055000\A058629\03_Projekt\dokumenter\3.7_Tegninger\Tegninger\LAY_E.dwg Xref: A_E.dwg
 Plot: salo 16.12.2014 13:40


Revisjon	Revisjonen gjelder	Utarb	Kontr	Godkjent	Rev. dato
 Statens vegvesen Kommunedelplan Parsell E39 Bogstunnelen - Gaular grense		Tegningsdato 22.12.2014 Bestiller Statens vegvesen Produsert for Region Vest Produsert av Cowi AS			
Normalprofil E39 Vegklasse H2		PROF-nummer Arkivnummer Byggesaksnummer Målestokk A1 1:50			
Utarbeidet av SYBU	Kontrollert av KTT	Godkjent av VOS	Konsulentarkiv A058629	Tegningsnummer/ revisjonsbokstav F001	

Tunnel T7,5
M = 1:50



Normalprofil: AN=40,39m²
Teoretisk sprengningsprofil: AS=55,39m²

Tunnel T8,5
M = 1:50

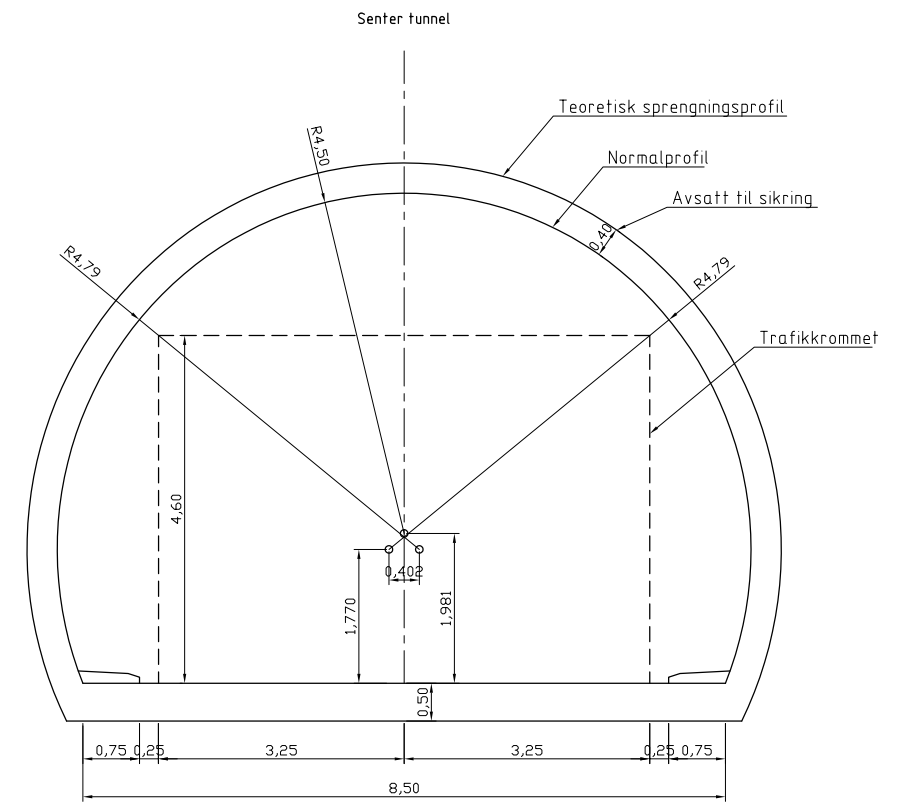

Normalprofil: AN=49,65m²
Teoretisk sprengningsprofil: AS=66,08m²

Revisjon	Revisjonen gjelder	Utarb	Kontr	Godkjent	Rev. dato
		Tegningsdato	22.12.2014		
Kommunedelplan		Bestiller	Statens vegvesen		
Parsell E39 Bogstunnelen - Gaular grense		Produsert for	Region Vest		
		Produsert av	Cowi AS		
Normalprofil sideveg, tunnel		PROF-nummer			
Tunnel T7,5 og T8,5		Arkivnummer			
		Byggesaksnummer			
		Målestokk A1	1:50		
Utarbeidet av	Kontrollert av	Godkjent av	Konsulentarkiv	Tegningsnummer/	revisjonsboks
SYBU	KTT	VOS	A058629		F012