

**TEGNFORKLARING**

**AREALER**

- Ferdige arbeider
- Pågående arbeider
- Midlertidige løsninger/arbeider
- Trafikk
- Riggområde

**LINJER/SYMBOLER**

- G/S-veg i fasen
- VA-arbeider i fasen
- VA-arbeider ferdig
- Plangrense
- Kulturminner

**Kommentarer til fasen**


1. Innkjøring til Maiblomsvingen 28 må skje gjennom Mississippi, eller så må bolig fraflyttes midlertidig i anleggsfasen.
  2. Nordre del av kulvert bygges først og hovedvannledning legges over den nye kulverten før søndre del av kulverten bygges
- Anslått byggetid for hver fase:  
 fase 1: 9 mnd, fase 2: 2 år, fase 3: 9 mnd fase 4: 9 mnd, fase 5: 6 mnd. Totalt 4 år og 9 mnd  
 Med overlapp i en del faser kan byggetiden bli 4 år og 1 mnd + noe komplettering og beplantning.

**Trafikkavvikling**

1. Trafikk fra Randberg kobles til E39 via midlertidig rundkjøring.

Revisjon	Revisjonen gjelder	Utarb	Kontr	Godkjent	Rev. dato
		Arkivref			
		Tegningsdato 19.12.2023			
		Bestiller L.L. Christensen-Dreyer			
		Prosjekt for Utbygging/divisjonen vest			
		Produert av <b>Norconsult</b>			
		Prosjektnummer B11953			
		PROJ-nummer 11E0039R_105			
		Arkivnummer 21168829			
		Byggesaksnummer			
		Målestokk A1 1:1000			
		Tegningsnummer			
		<b>Y201</b>			
Reguleringsplan		Utarbeidet av	Kontrollert av	Godkjent av	Konsulentarkiv
		Anj	JEJ	JEJ	5142496
					Revisjon



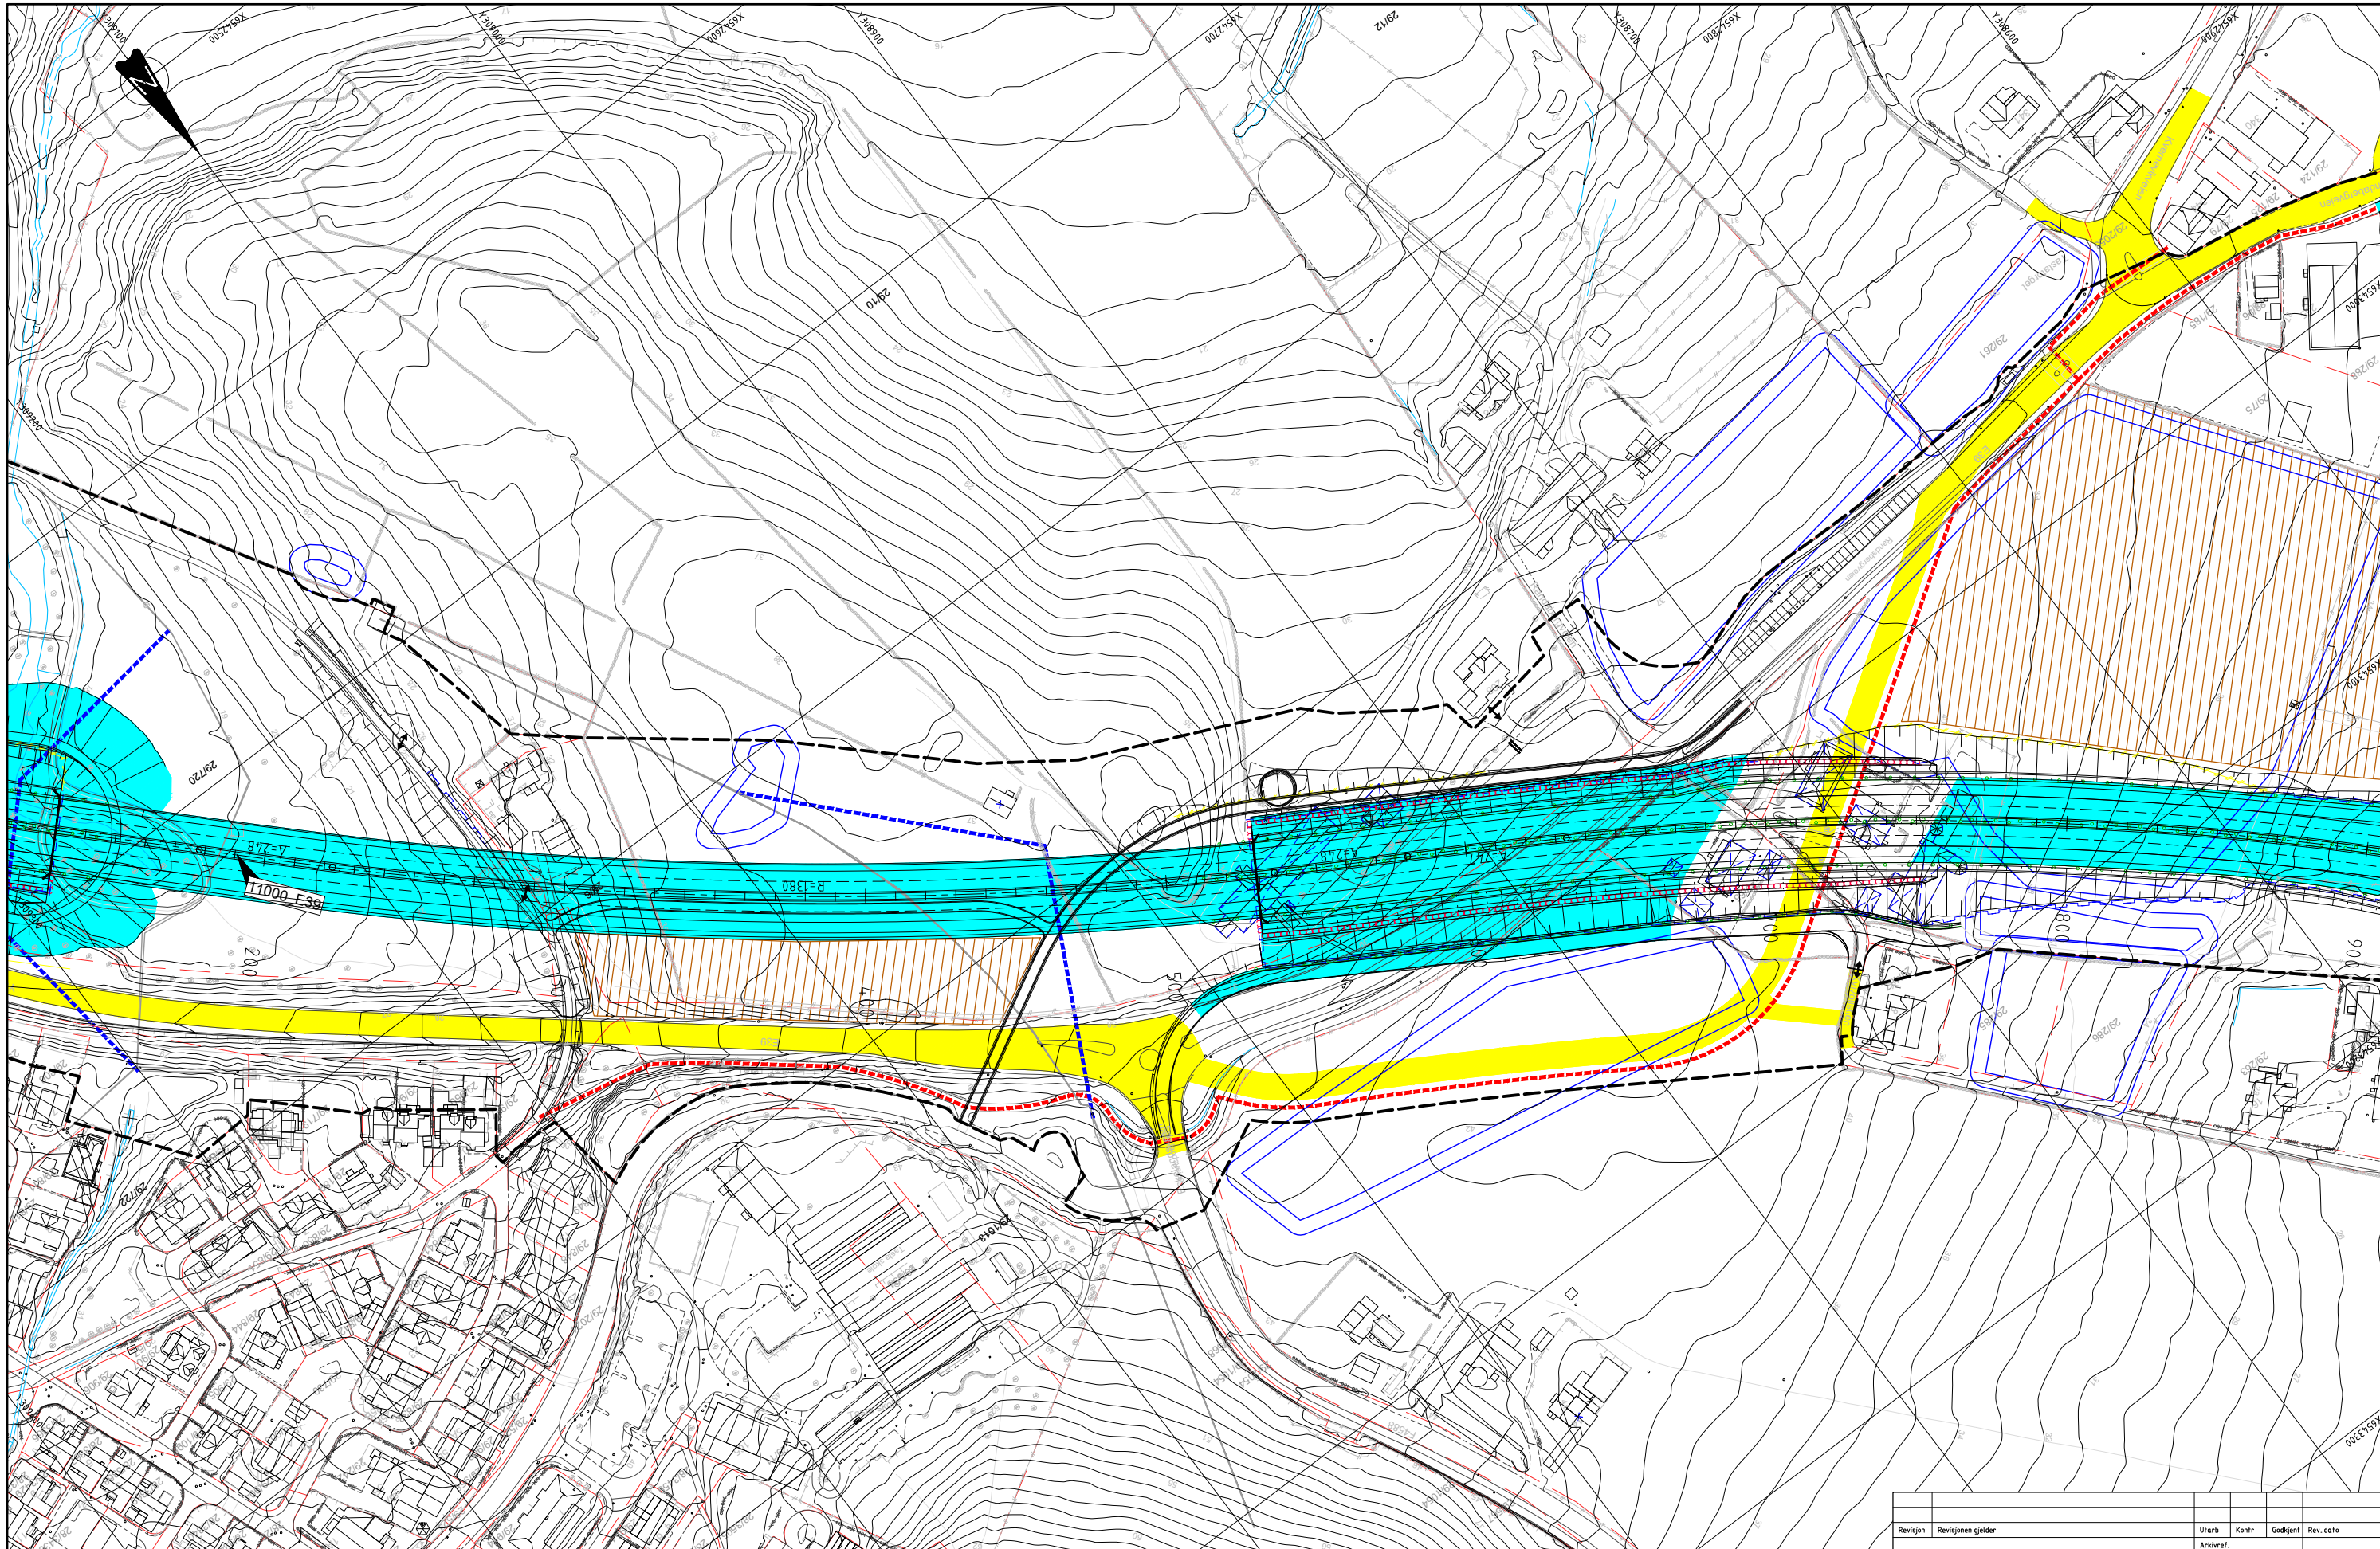

**TEGNFORKLARING**

**AREALER**

- Ferdige arbeider
- Pågående arbeider
- Midlertidige løsninger/arbeider
- Trafikk
- Riggområde

**LINJER/SYMBOLER**

- G/S-veg i fasen
- VA-arbeider i fasen
- VA-arbeider ferdige
- Plangrense
- Kulturminner

**Kommentarer til fasen**


1. Innkjøring til Maiblomsvingen 28 må skje gjennom Mississippi, eller så må bolig fraflyttes midlertidig i anleggsfasen.
  2. Nordre del av kulvert bygges først og hovedvannledning legges over den nye kulverten før søndre del av kulverten bygges
- Anslått byggetid for hver fase:  
 fase 1: 9 mnd, fase 2: 2 år, fase 3: 9 mnd fase 4: 9 mnd, fase 5: 6 mnd. Totalt 4 år og 9 mnd  
 Med overlapp i en del faser kan byggetiden bli 4 år og 1 mnd + noe komplettering og beplantning.

**Trafikkavvikling**

1. Trafikk fra Randaberg kobles til E39 via midlertidig rundkjøring.

Revisjon	Revisjonen gjelder	Utarb	Kontr	Godkjent	Rev. dato
		Tegningsdato 19.12.2023			
		Bestiller L.L. Christensen-Dreyer			
		Produsert for Utbyggingssdivisjonen vest			
		Produsert av <b>Norconsult</b>			
		Prosjektnummer B11953			
		PROJ-nummer 11E0039R_105			
		Arkivnummer 21/168829			
		Byggeværksnummer			
		Målestokk A1 1:1000			
		Tegningsnummer			
		<b>Y202</b>			
		Revisjon			
		Utarbeidet av Anj			
		Kontrollert av JEJ			
		Godkjent av JEJ			
		Konsulentarkiv 5142496			



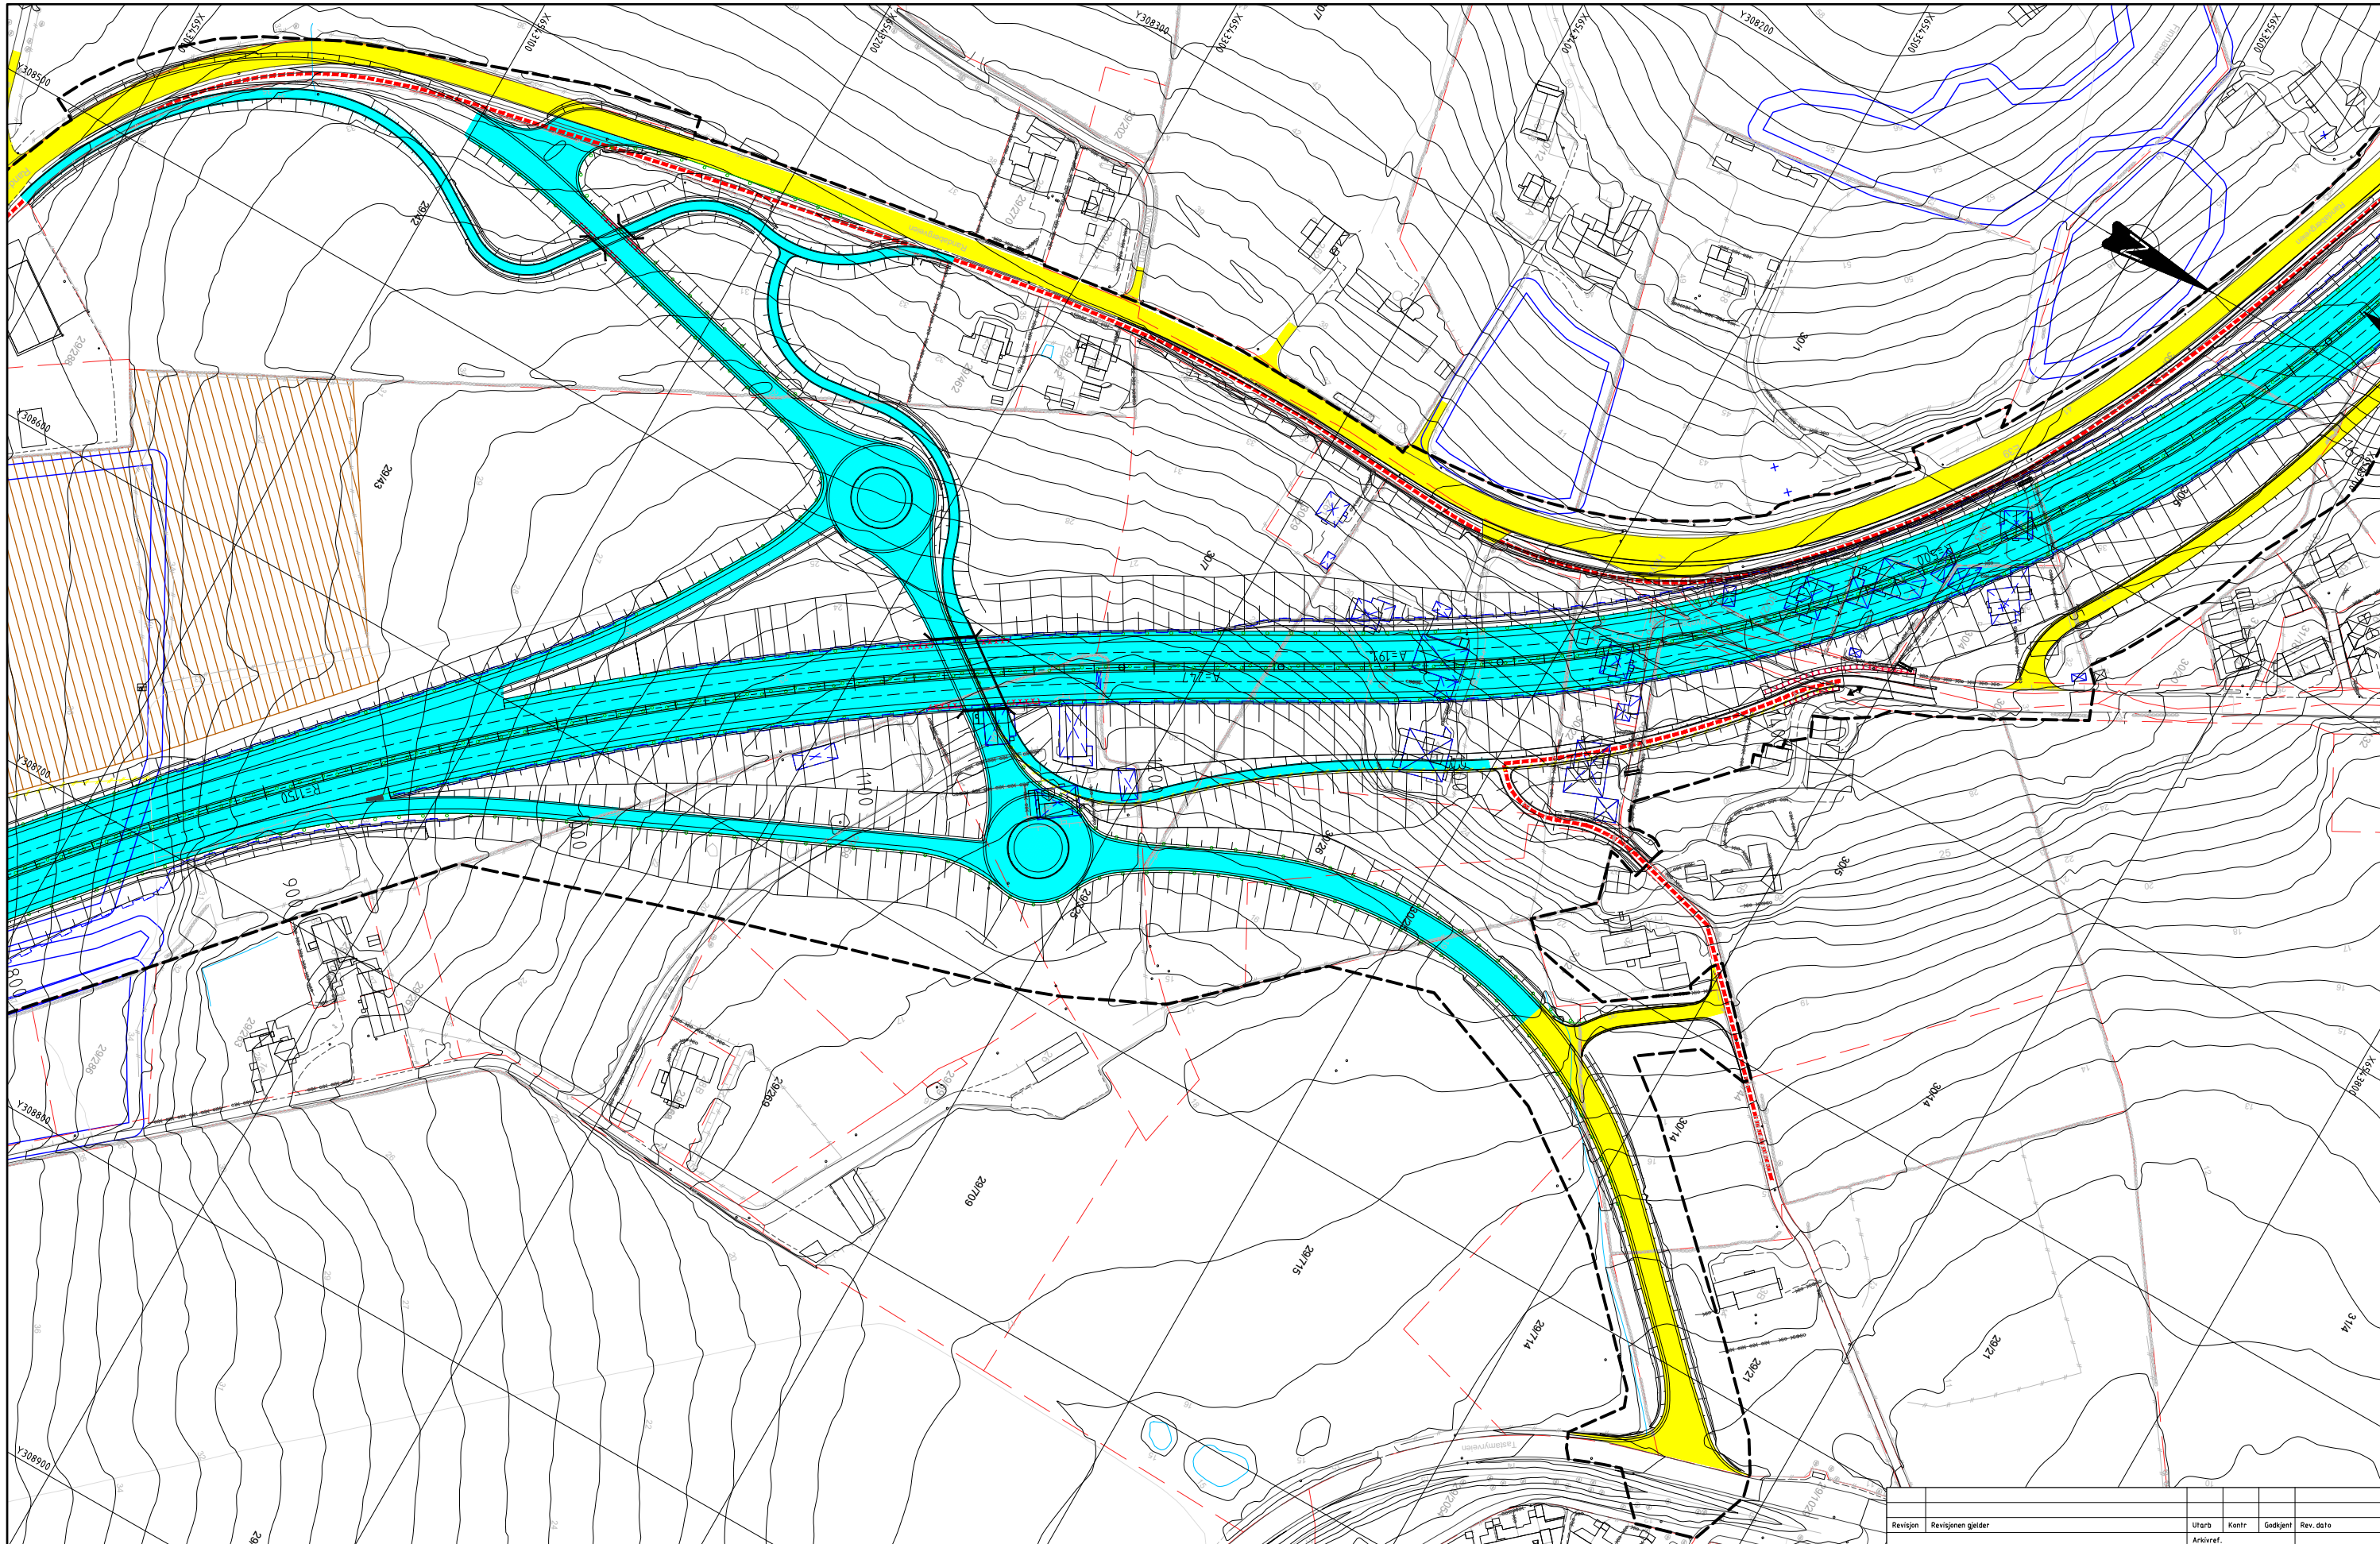

**TEGNFORKLARING**

**AREALER**

- Ferdige arbeider
- Pågående arbeider
- Midlertidige løsninger/arbeider
- Trafikk
- Riggområde

**LINJER/SYMBOLER**

- G/S-veg i fasen
- VA-arbeider i fasen
- VA-arbeider ferdige
- Plangrense
- Kulturminner

**Kommentarer til fasen**


1. Innkjøring til Maiblomsvingen 28 må skje gjennom Mississippi, eller så må bolig fraflyttes midlertidig i anleggsfasen.
  2. Nordre del av kulvert bygges først og hovedvannledning legges over den nye kulverten før søndre del av kulverten bygges
- Anslått byggetid for hver fase:  
 fase 1: 9 mnd, fase 2: 2 år, fase 3: 9 mnd fase 4: 9 mnd, fase 5: 6 mnd. Totalt 4 år og 9 mnd  
 Med overlapp i en del faser kan byggetiden bli 4 år og 1 mnd + noe komplettering og beplantning.

**Trafikkavvikling**

1. Trafikk fra Randberg kobles til E39 via midlertidig rundkjøring.

Revisjon	Revisjonen gjelder	Utarb	Kontr	Godkjent	Rev. dato
		Arkivref			
		Tegningsdato 19.12.2023			
		Bestiller L.L. Christensen-Dreyer			
		Prosjekt for Utbygging/divisjonen vest			
		Produisert av <b>Norconsult</b>			
		Prosjektnummer B11953			
		PROJ-nummer 11E0039R_105			
		Arknivnummer 21/168829			
		Byggeværksnummer			
		Målestokk A1 1:1000			
		Tegningsnummer <b>Y203</b>			
Reguleringsplan		Utarbeidet av	Kontrollert av	Godkjent av	Konsulentarkiv
		Anj	JEJ	JEJ	5142496
					Revisjon



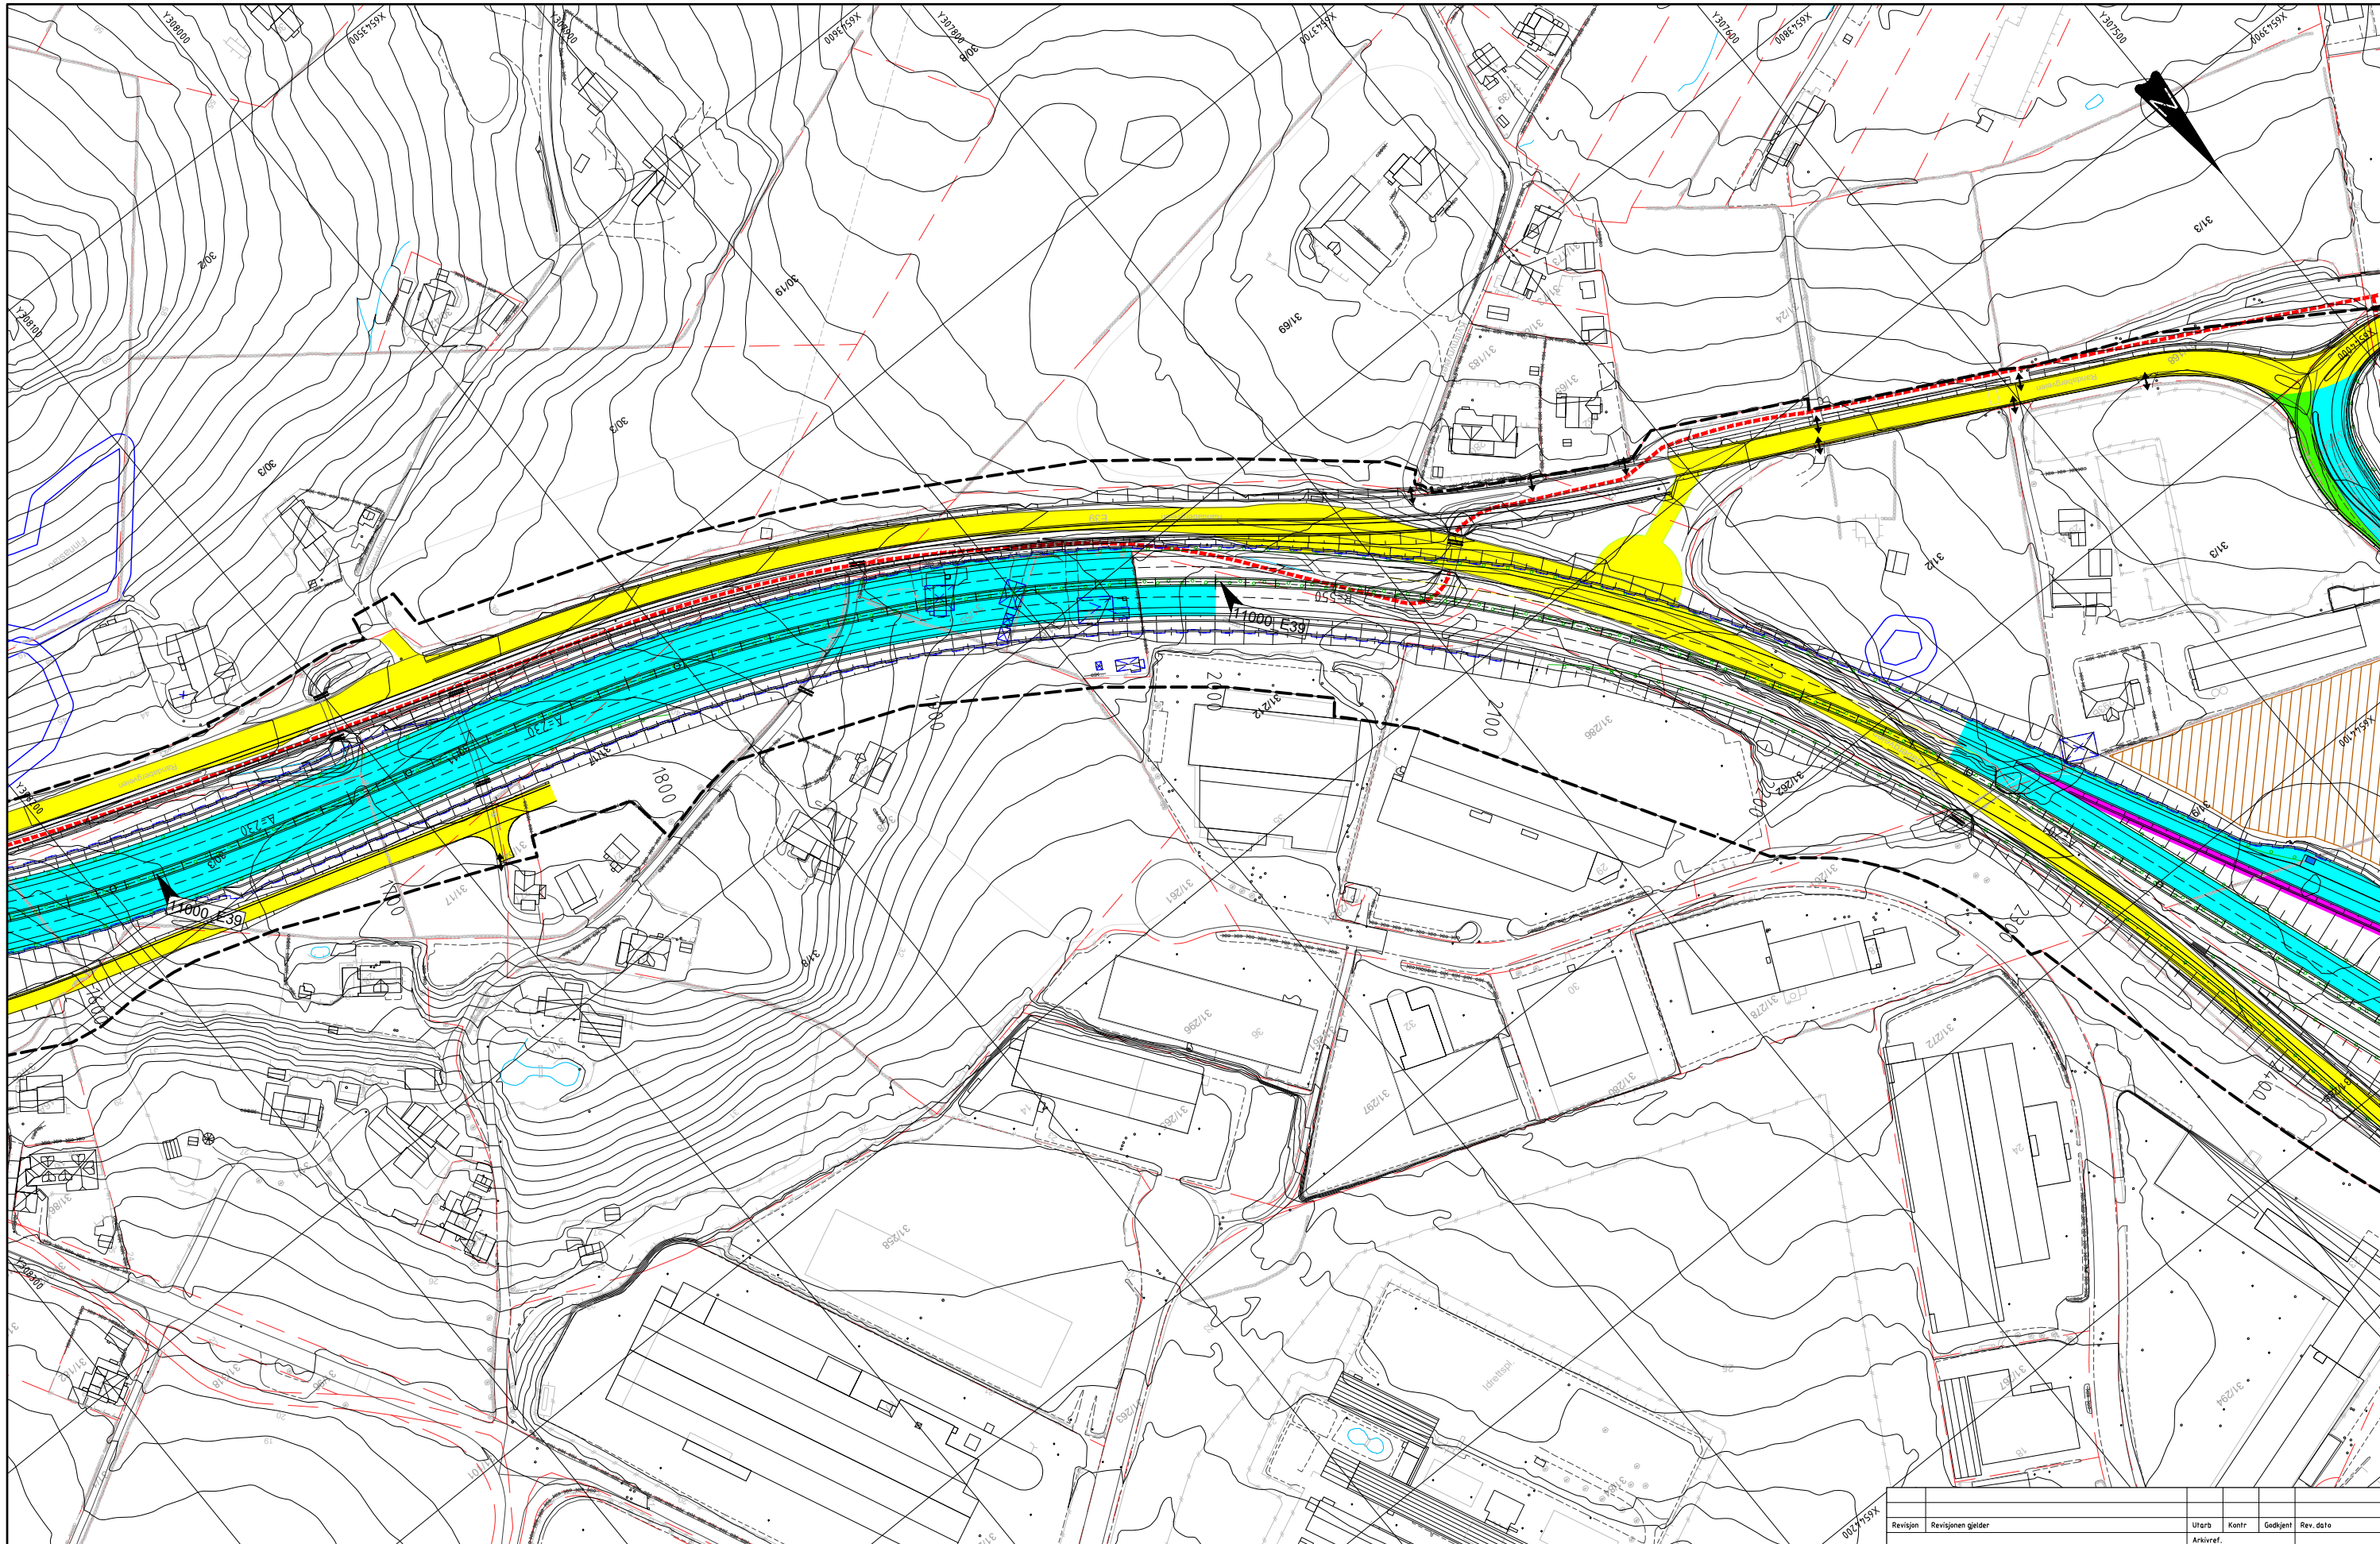

**TEGNFORKLARING**

**AREALER**

- Ferdige arbeider
- Pågående arbeider
- Midlertidige løsninger/arbeider
- Trafikk
- Riggområde

**LINJER/SYMBOLER**

- G/S-veg i fasen
- VA-arbeider i fasen
- VA-arbeider ferdige
- Plangrense
- Kulturminner

**Kommentarer til fasen**


1. Innkjøring til Maiblomsvingen 28 må skje gjennom Mississippi, eller så må bolig fraflyttes midlertidig i anleggsfasen.
  2. Nordre del av kulvert bygges først og hovedvannledning legges over den nye kulverten før søndre del av kulverten bygges
- Anslått byggetid for hver fase:  
 fase 1: 9 mnd, fase 2: 2 år, fase 3: 9 mnd fase 4: 9 mnd, fase 5: 6 mnd. Totalt 4 år og 9 mnd  
 Med overlapp i en del faser kan byggetiden bli 4 år og 1 mnd + noe komplettering og beplantning.

**Trafikkavvikling**

1. Trafikk fra Randberg kobles til E39 via midlertidig rundkjøring.

Revisjon	Revisjonen gjelder	Utarb	Kontr	Godkjent	Rev. dato
		Arkivref			
		Tegningsdato 19.12.2023			
		Bestiller L.L. Christensen-Dreyer			
		Prosjekt for Utbygging/divisjonen vest			
		Produert av <b>Norconsult</b>			
		Prosjektnummer B11953			
		PROJ-nummer 11E0039R_105			
		Arknnummer 21168829			
		Byggeværksnummer			
		Målestokk A1 1:1000			
		Tegningsnummer			
		Y204			
Reguleringsplan					
Utarbeidet av	Kontrollert av	Godkjent av	Konsulentarkiv		
AnJ	JEJ	JEJ	5142496		



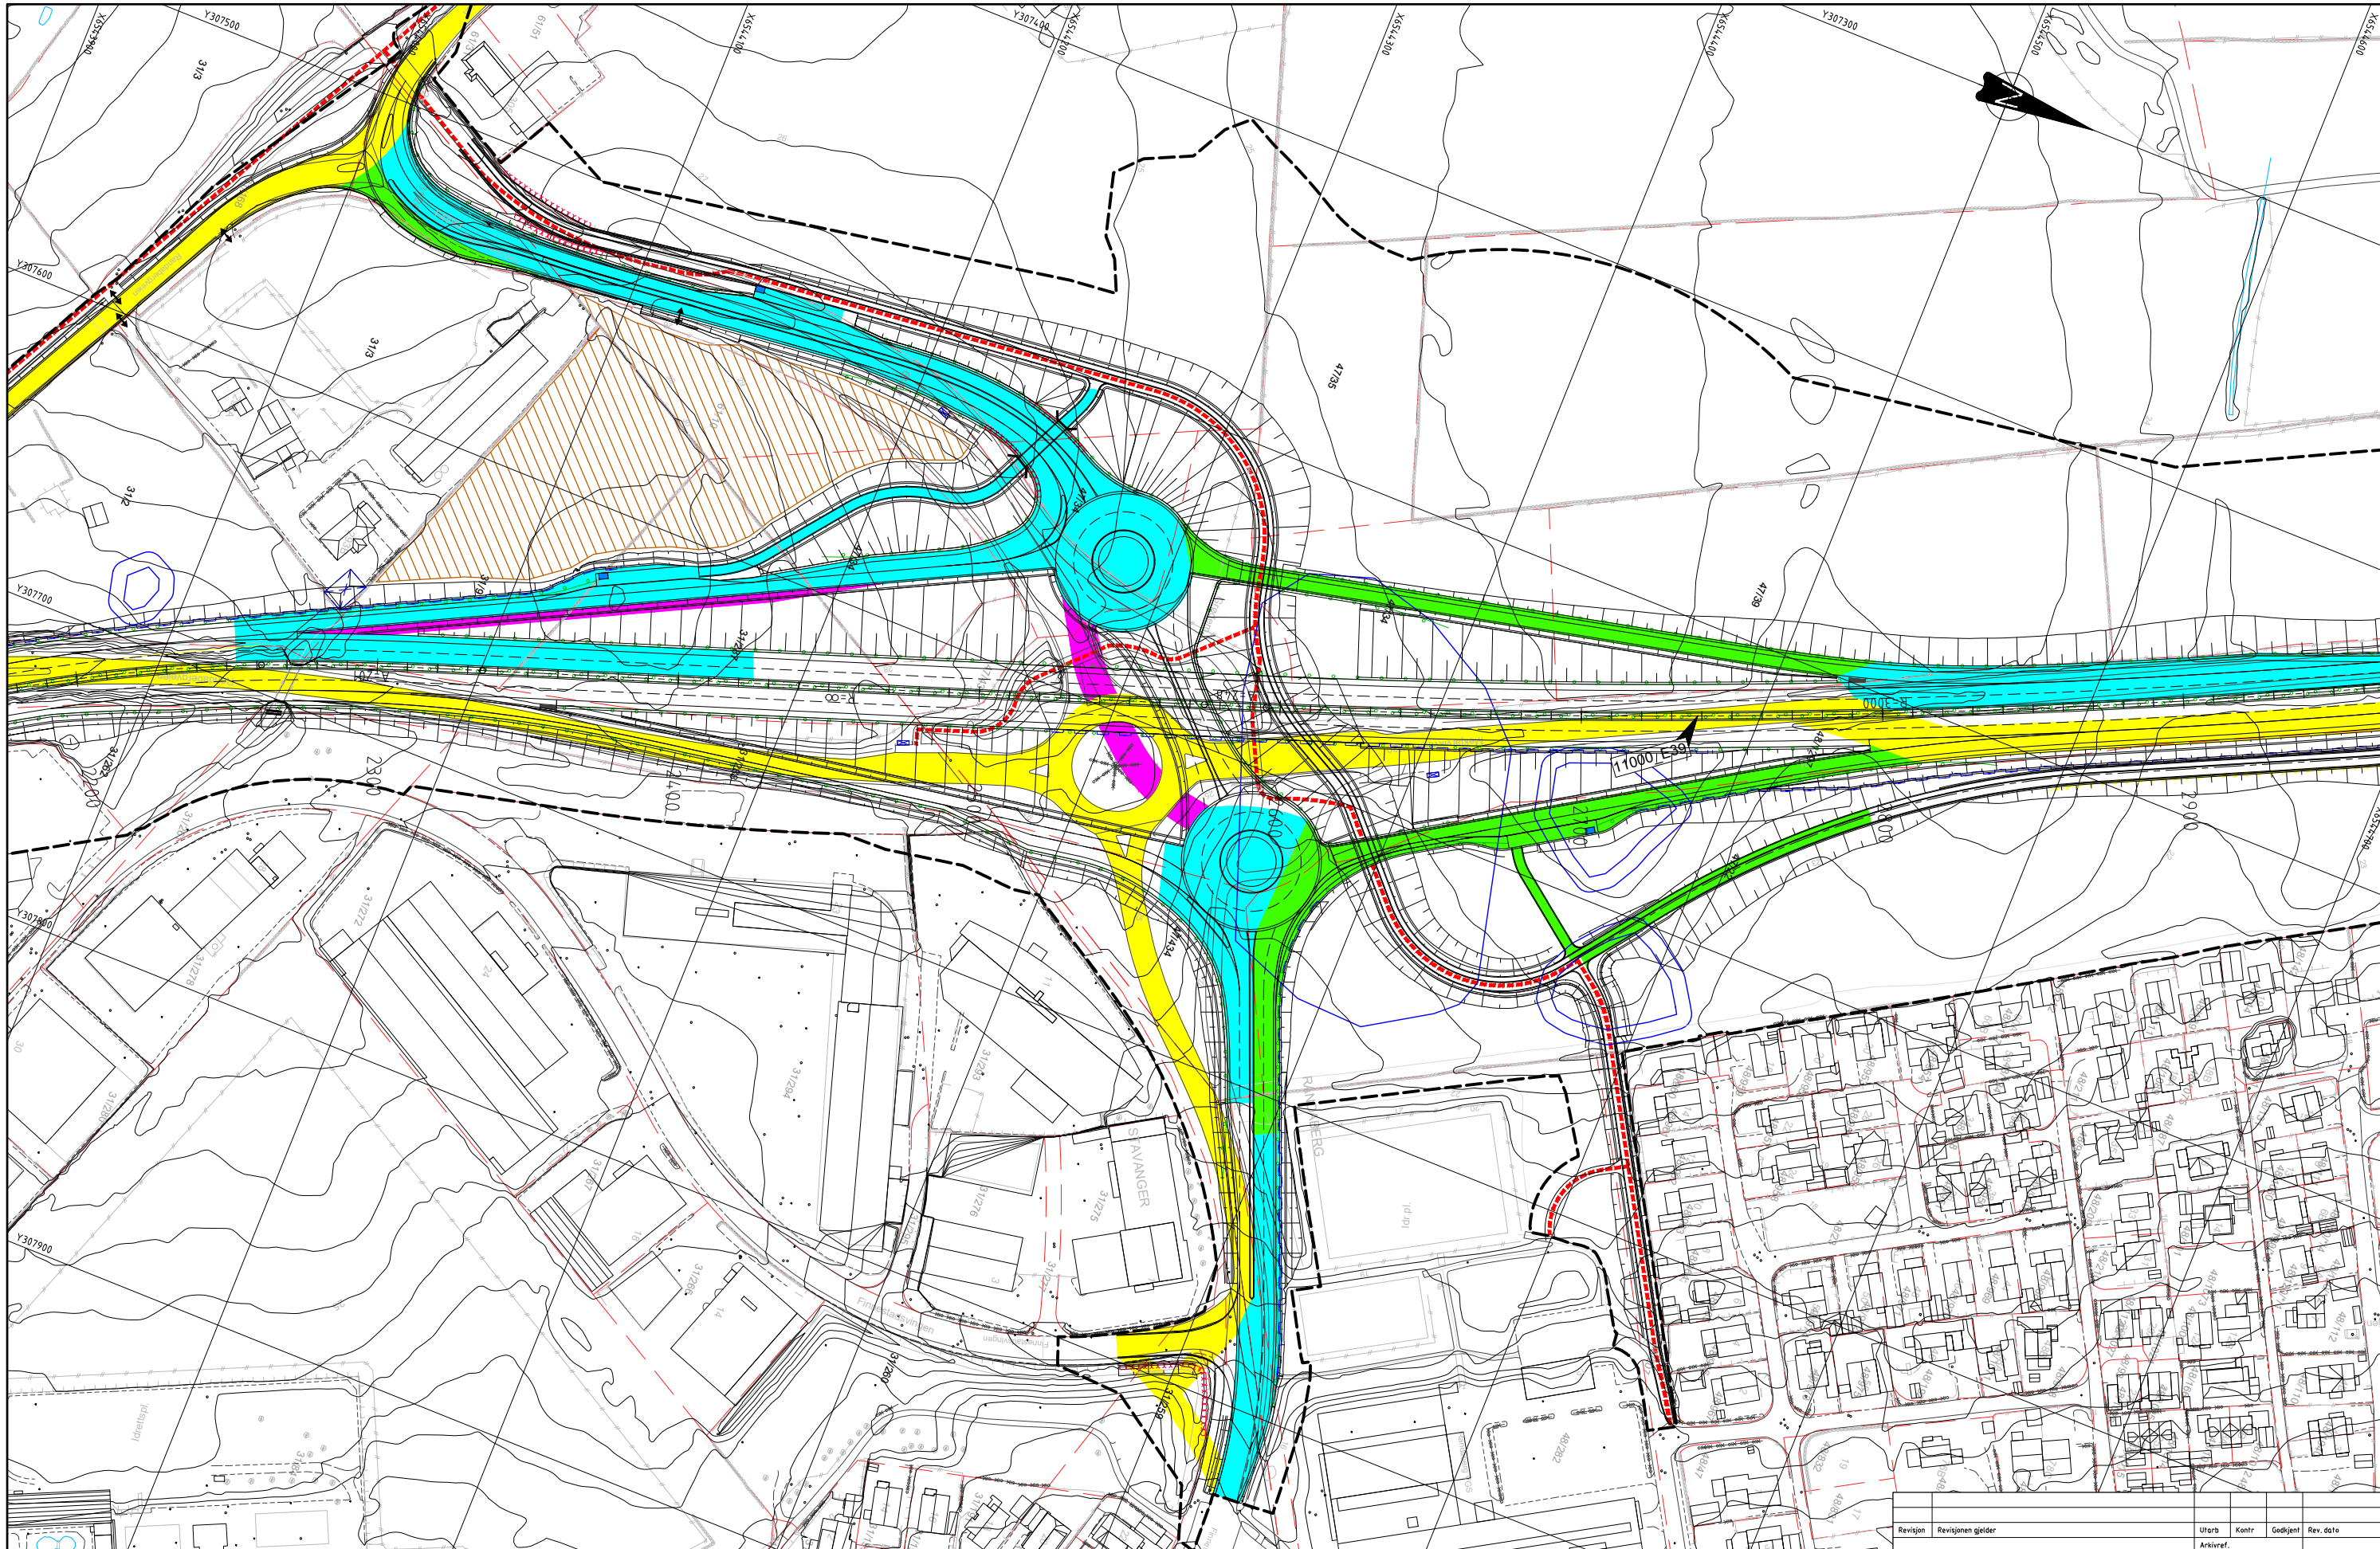

**TEGNFORKLARING**

**AREALER**

- Ferdige arbeider
- Pågående arbeider
- Midlertidige løsninger/arbeider
- Trafikk
- Riggområde

**LINJER/SYMBOLER**

- G/S-veg i fasen
- VA-arbeider i fasen
- VA-arbeider ferdige
- Plangrense
- Kulturminner

**Kommentarer til fasen**


1. Innkjøring til Maiblomsvingen 28 må skje gjennom Mississippi, eller så må bolig fraflyttes midlertidig i anleggsfasen.
  2. Nordre del av kulvert bygges først og hovedvannledning legges over den nye kulverten før søndre del av kulverten bygges
- Anslått byggetid for hver fase:  
 fase 1: 9 mnd, fase 2: 2 år, fase 3: 9 mnd fase 4: 9 mnd, fase 5: 6 mnd. Totalt 4 år og 9 mnd  
 Med overlapp i en del faser kan byggetiden bli 4 år og 1 mnd + noe komplettering og beplantning.

**Trafikkavvikling**

1. Trafikk fra Randberg kobles til E39 via midlertidig rundkjøring.

Revisjon	Revisjonen gjelder	Utarb	Kontr	Godkjent	Rev. dato	
<table style="width: 100%; border: none;"> <tr> <td style="width: 15%;"></td> <td>Arkivref</td> <td>Utarb</td> <td>Kontr</td> <td>Godkjent</td> <td>Rev. dato</td> </tr> <tr> <td></td> <td></td> <td></td> <td></td> <td></td> <td></td> </tr> <tr> <td colspan="6"> <table style="width: 100%; border: none;"> <tr> <td style="width: 15%;">Tegningsdato</td> <td>19.12.2023</td> </tr> <tr> <td>Bestiller</td> <td>L.L. Christensen-Dreyer</td> </tr> <tr> <td>Produsert for</td> <td>Utbyggingdivisjonen vest</td> </tr> <tr> <td>Produsert av</td> <td><b>Norconsult</b></td> </tr> <tr> <td>Prosjektnummer</td> <td>B11953</td> </tr> <tr> <td>PROJ-nummer</td> <td>11E0039R_105</td> </tr> <tr> <td>Arkivnummer</td> <td>21/168829</td> </tr> <tr> <td>Byggeværksnummer</td> <td></td> </tr> <tr> <td>Målestokk A1</td> <td>1:1000</td> </tr> <tr> <td>Tegningsnummer</td> <td><b>Y205</b></td> </tr> </table> </td> </tr> <tr> <td colspan="6"> <table style="width: 100%; border: none;"> <tr> <td style="width: 15%;">Reguleringsplan</td> <td>Utarbeidet av</td> <td>Kontrollert av</td> <td>Godkjent av</td> <td>Konsulentarkiv</td> <td>Revisjon</td> </tr> <tr> <td></td> <td>AnJ</td> <td>JEJ</td> <td>JEJ</td> <td>5142496</td> <td></td> </tr> </table> </td> </tr> </table>							Arkivref	Utarb	Kontr	Godkjent	Rev. dato							<table style="width: 100%; border: none;"> <tr> <td style="width: 15%;">Tegningsdato</td> <td>19.12.2023</td> </tr> <tr> <td>Bestiller</td> <td>L.L. Christensen-Dreyer</td> </tr> <tr> <td>Produsert for</td> <td>Utbyggingdivisjonen vest</td> </tr> <tr> <td>Produsert av</td> <td><b>Norconsult</b></td> </tr> <tr> <td>Prosjektnummer</td> <td>B11953</td> </tr> <tr> <td>PROJ-nummer</td> <td>11E0039R_105</td> </tr> <tr> <td>Arkivnummer</td> <td>21/168829</td> </tr> <tr> <td>Byggeværksnummer</td> <td></td> </tr> <tr> <td>Målestokk A1</td> <td>1:1000</td> </tr> <tr> <td>Tegningsnummer</td> <td><b>Y205</b></td> </tr> </table>						Tegningsdato	19.12.2023	Bestiller	L.L. Christensen-Dreyer	Produsert for	Utbyggingdivisjonen vest	Produsert av	<b>Norconsult</b>	Prosjektnummer	B11953	PROJ-nummer	11E0039R_105	Arkivnummer	21/168829	Byggeværksnummer		Målestokk A1	1:1000	Tegningsnummer	<b>Y205</b>	<table style="width: 100%; border: none;"> <tr> <td style="width: 15%;">Reguleringsplan</td> <td>Utarbeidet av</td> <td>Kontrollert av</td> <td>Godkjent av</td> <td>Konsulentarkiv</td> <td>Revisjon</td> </tr> <tr> <td></td> <td>AnJ</td> <td>JEJ</td> <td>JEJ</td> <td>5142496</td> <td></td> </tr> </table>						Reguleringsplan	Utarbeidet av	Kontrollert av	Godkjent av	Konsulentarkiv	Revisjon		AnJ	JEJ	JEJ	5142496	
	Arkivref	Utarb	Kontr	Godkjent	Rev. dato	
<table style="width: 100%; border: none;"> <tr> <td style="width: 15%;">Tegningsdato</td> <td>19.12.2023</td> </tr> <tr> <td>Bestiller</td> <td>L.L. Christensen-Dreyer</td> </tr> <tr> <td>Produsert for</td> <td>Utbyggingdivisjonen vest</td> </tr> <tr> <td>Produsert av</td> <td><b>Norconsult</b></td> </tr> <tr> <td>Prosjektnummer</td> <td>B11953</td> </tr> <tr> <td>PROJ-nummer</td> <td>11E0039R_105</td> </tr> <tr> <td>Arkivnummer</td> <td>21/168829</td> </tr> <tr> <td>Byggeværksnummer</td> <td></td> </tr> <tr> <td>Målestokk A1</td> <td>1:1000</td> </tr> <tr> <td>Tegningsnummer</td> <td><b>Y205</b></td> </tr> </table>						Tegningsdato	19.12.2023	Bestiller	L.L. Christensen-Dreyer	Produsert for	Utbyggingdivisjonen vest	Produsert av	<b>Norconsult</b>	Prosjektnummer	B11953	PROJ-nummer	11E0039R_105	Arkivnummer	21/168829	Byggeværksnummer		Målestokk A1	1:1000	Tegningsnummer	<b>Y205</b>																																				
Tegningsdato	19.12.2023	
Bestiller	L.L. Christensen-Dreyer	
Produsert for	Utbyggingdivisjonen vest	
Produsert av	<b>Norconsult</b>	
Prosjektnummer	B11953	
PROJ-nummer	11E0039R_105	
Arkivnummer	21/168829	
Byggeværksnummer	
Målestokk A1	1:1000	
Tegningsnummer	<b>Y205</b>	
<table style="width: 100%; border: none;"> <tr> <td style="width: 15%;">Reguleringsplan</td> <td>Utarbeidet av</td> <td>Kontrollert av</td> <td>Godkjent av</td> <td>Konsulentarkiv</td> <td>Revisjon</td> </tr> <tr> <td></td> <td>AnJ</td> <td>JEJ</td> <td>JEJ</td> <td>5142496</td> <td></td> </tr> </table>						Reguleringsplan	Utarbeidet av	Kontrollert av	Godkjent av	Konsulentarkiv	Revisjon		AnJ	JEJ	JEJ	5142496	
Reguleringsplan	Utarbeidet av	Kontrollert av	Godkjent av	Konsulentarkiv	Revisjon	
	AnJ	JEJ	JEJ	5142496	



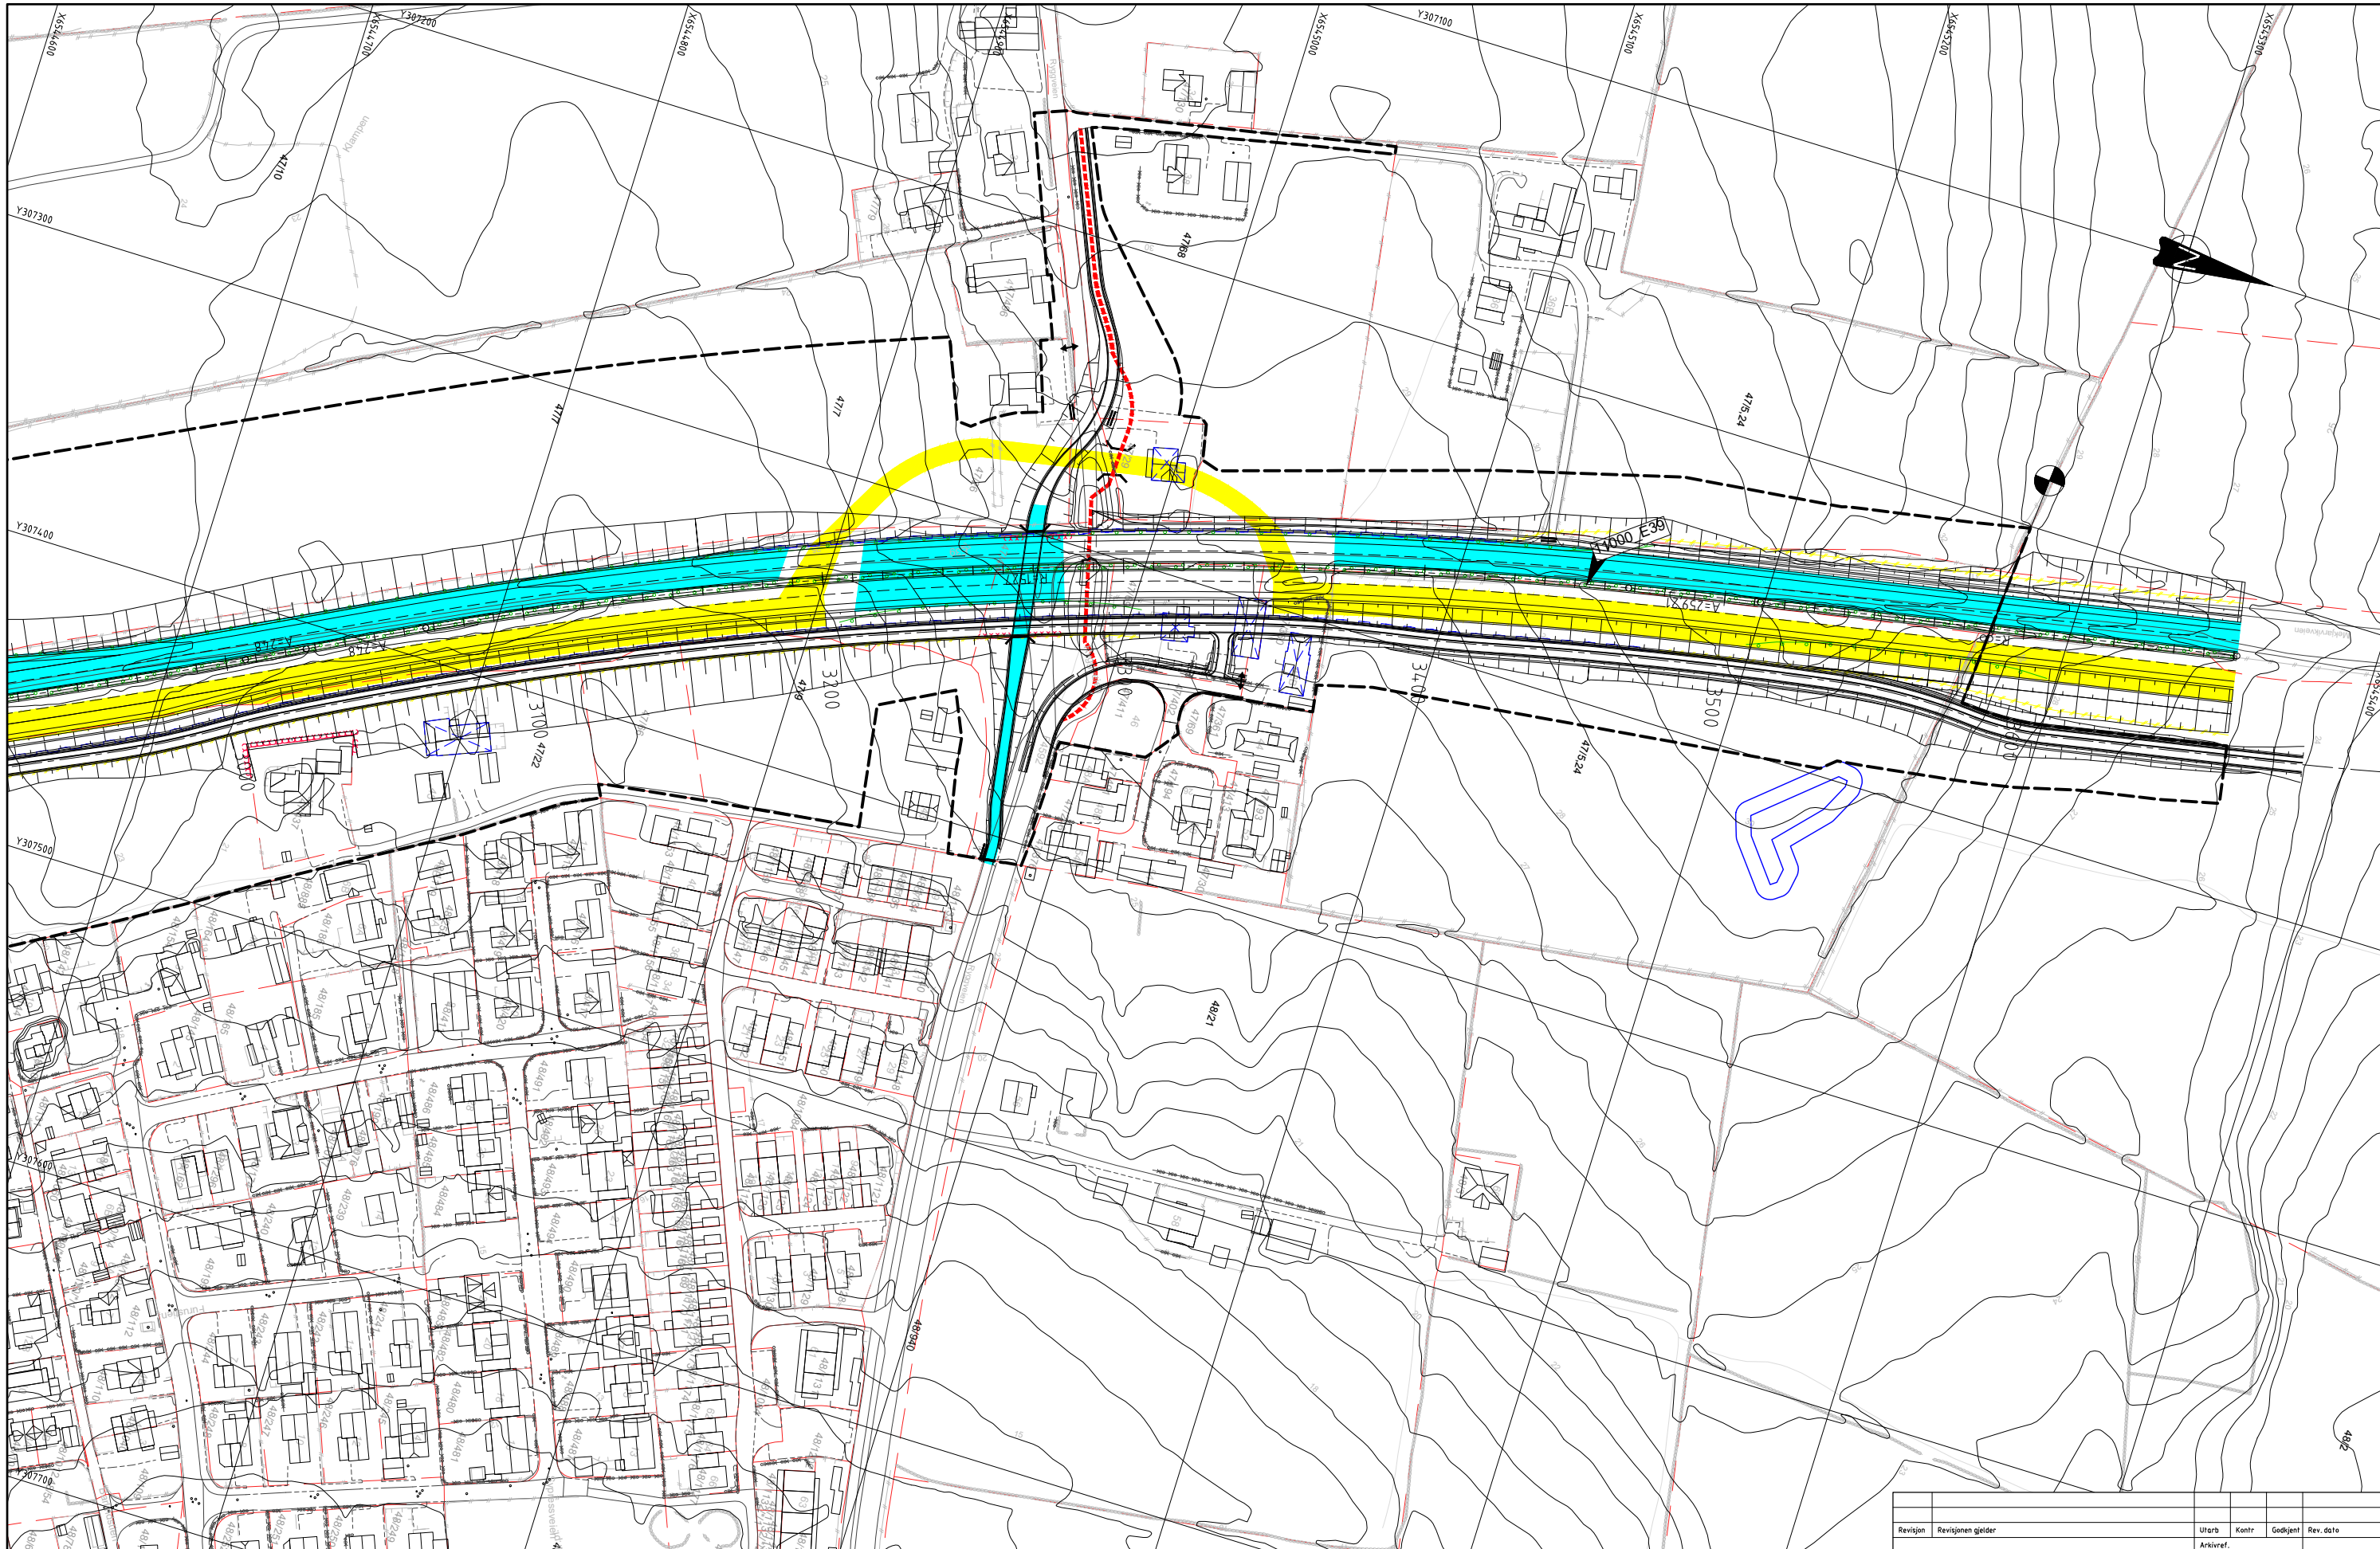

**TEGNFORKLARING**

**AREALER**

- Ferdige arbeider
- Pågående arbeider
- Midlertidige løsninger/arbeider
- Trafikk
- Riggområde

**LINJER/SYMBOLER**

- G/S-veg i fasen
- VA-arbeider i fasen
- VA-arbeider ferdige
- Plangrense
- Kulturminner

**Kommentarer til fasen**

1. Innkjøring til Maiblomsvingen 28 må skje gjennom Mississippi, eller så må bolig fraflyttes midlertidig i anleggsfasen.
  2. Nordre del av kulvert bygges først og hovedvannledning legges over den nye kulverten før søndre del av kulverten bygges
- Anslått byggetid for hver fase:  
 fase 1: 9 mnd, fase 2: 2 år, fase 3: 9 mnd fase 4: 9 mnd, fase 5: 6 mnd. Totalt 4 år og 9 mnd  
 Med overlapp i en del faser kan byggetiden bli 4 år og 1 mnd + noe komplettering og beplantning.

**Trafikkavvikling**

1. Trafikk fra Randaberg kobles til E39 via midlertidig rundkjøring.

Revisjon	Revisjonen gjelder	Utdato	Kontr.	Godkjent	Rev. dato
		Arkivref			
		Tegningsdato 19.12.2023			
		Bestiller L.L. Christensen-Dreyer			
		Produsert for Utbyggingsdivisjonen vest			
		Produsert av <b>Norconsult</b>			
		Prosjektnummer B11953			
		PROJ-nummer 11E0039R_105			
		Arkivnummer 21/168829			
		Byggesaksnummer			
		Målestokk A1 1:1000			
		Tegningsnummer			
		<b>Y206</b>			
Reguleringsplan					
Utarbeidet av	Kontrollert av	Godkjent av	Konsulentarkiv		Revisjon
Anj	JEJ	JEJ	5142496		