

TEGNFORKLARING

AREALER

- Ferdige arbeider
- Pågående arbeider
- Midlertidige løsninger/arbeider
- Trafikk
- Riggområde

LINJER/SYMBOLER


- G/S-veg i fasen
- VA-arbeider i fasen
- VA-arbeider ferdige
- Plangrense
- Kulturminner

Kommentarer til fasen

Anslått byggetid for hver fase:
 fase 1: 9 mnd, fase 2: 2 år, fase 3: 9 mnd fase 4: 9 mnd, fase 5: 6 mnd. Totalt 4 år og 9 mnd
 Med overlapp i en del faser kan byggetiden bli 4 år og 1 mnd + noe komplettering og beplantning.

Trafikkavvikling

Revisjon	Revisjonen gjelder	Utarb	Kontr	Godkjent	Rev. dato
		Arkivref			
		Tegningsdato 19.12.2023 Bestiller L.L. Christensen-Dreyer Produsert for Utbyggingdivisjonen vest Produsert av Norconsult			
		Prosjektnummer B11953 PROF-nummer 11E0039R_105 Arkivnummer 21/168829 Byggeværksnummer Målestokk A1 1:1000 Tegningsnummer			
Reguleringsplan		Y601			
Utarbeidet av	Kontrollert av	Godkjent av	Konsulentarkiv	Revisjon	
Anj	JEJ	JEJ	5142496		

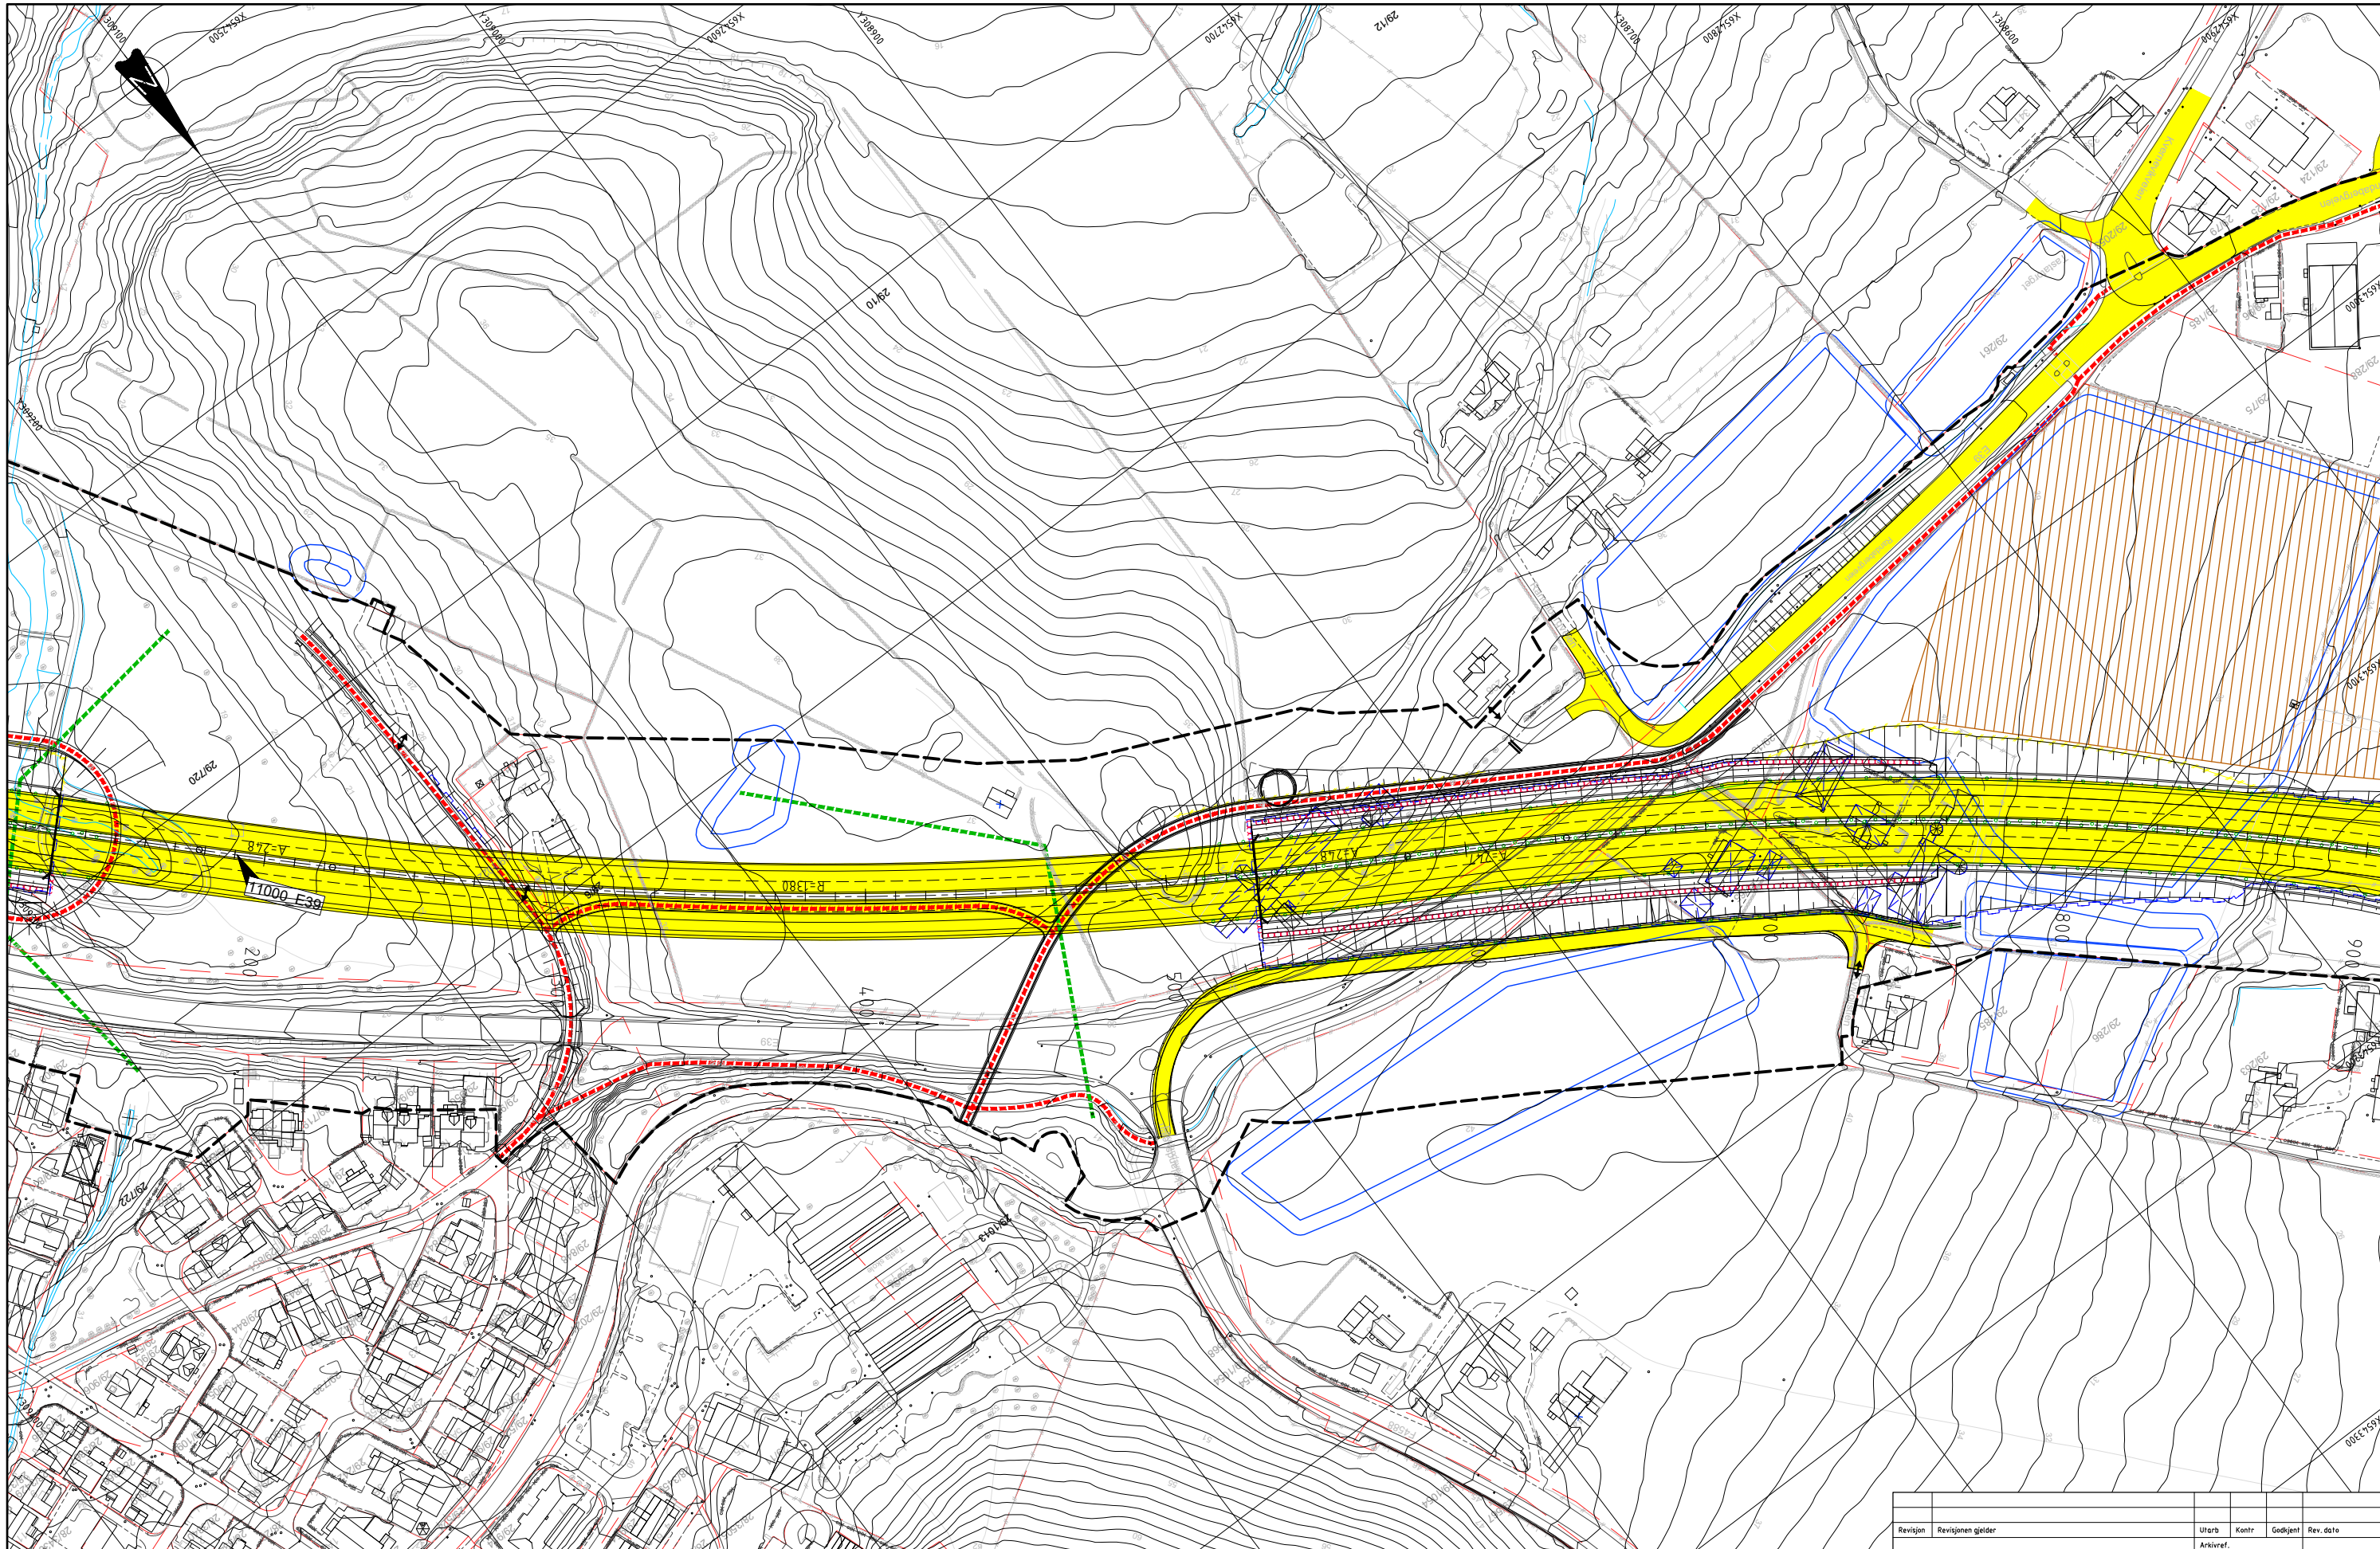

TEGNFORKLARING

AREALER

- Ferdige arbeider
- Pågående arbeider
- Midlertidige løsninger/arbeider
- Trafikk
- Riggområde

LINJER/SYMBOLER


- G/S-veg i fasen
- VA-arbeider i fasen
- VA-arbeider ferdige
- Plangrense
- Kulturminner

Kommentarer til fasen

Anslått byggetid for hver fase:
 fase 1: 9 mnd, fase 2: 2 år, fase 3: 9 mnd fase 4: 9 mnd, fase 5: 6 mnd. Totalt 4 år og 9 mnd
 Med overlapp i en del faser kan byggetiden bli 4 år og 1 mnd + noe komplettering og beplantning.

Trafikkavvikling

Revisjon	Revisjonen gjelder	Utarb	Kontr	Godkjent	Rev. dato
 E39 SMIENE - HARESTAD FASEPLAN E39 Fase 6		Tegningsdato	19.12.2023		
		Bestiller	L.L. Christensen-Dreyer		
		Produsert for	Utbyggingsdivisjonen vest		
		Produsert av			
Reguleringsplan		Prosjektnummer	B11953		
		PROF-nummer	11E0039R_105		
		Arkivnummer	21/168829		
		Byggeværksnummer			
		Målestokk A1	1:1000		
Utarbeidet av	Kontrollert av	Godkjent av	Konsulentarkiv	Tegningsnummer	
Anj	JEJ	JEJ	5142496	Y602	

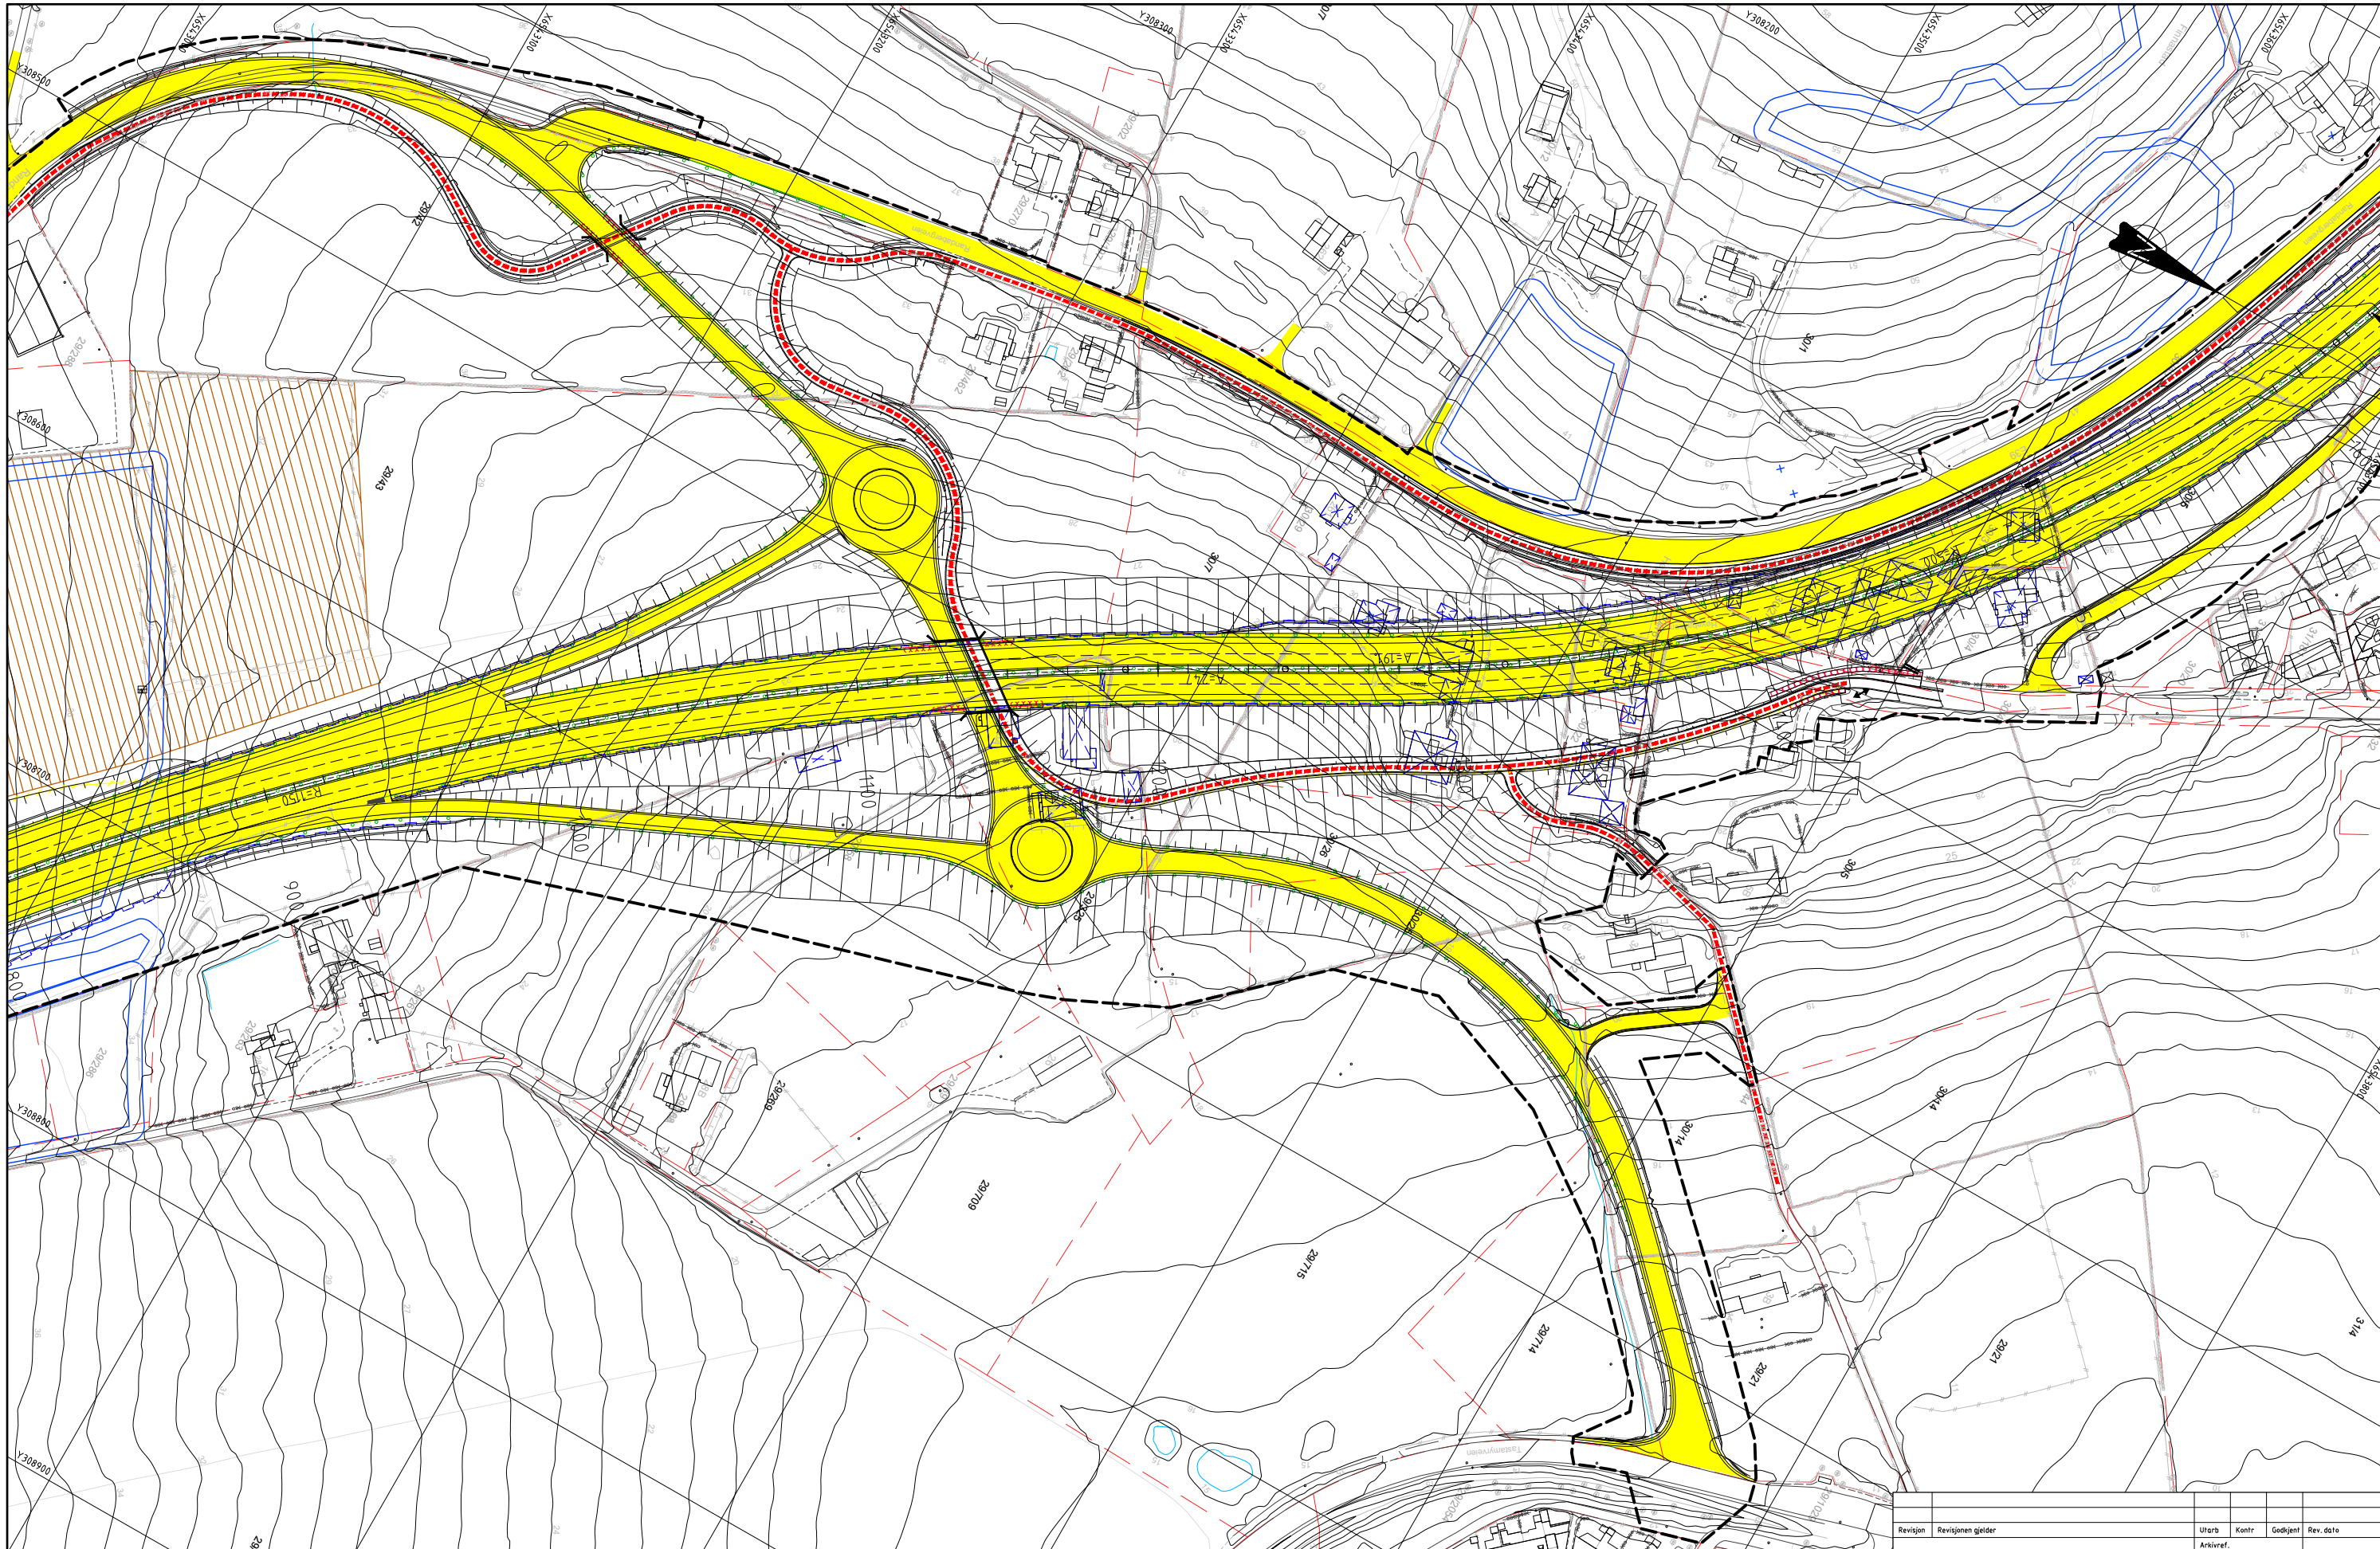

TEGNFORKLARING

AREALER

- Ferdige arbeider
- Pågående arbeider
- Midlertidige løsninger/arbeider
- Trafikk
- Riggområde

LINJER/SYMBOLER


- G/S-veg i fasen
- VA-arbeider i fasen
- VA-arbeider ferdige
- Plangrense
- Kulturminner

Kommentarer til fasen

Anslått byggetid for hver fase:
 fase 1: 9 mnd, fase 2: 2 år, fase 3: 9 mnd fase 4: 9 mnd, fase 5: 6 mnd. Totalt 4 år og 9 mnd
 Med overlapp i en del faser kan byggetiden bli 4 år og 1 mnd + noe komplettering og beplantning.

Trafikkavvikling

Revisjon	Revisjonen gjelder	Utdr.	Kontr.	Godkjent	Rev. dato
		Arkivref.			
		Tegningsdato 19.12.2023 Bestiller L.L. Christensen-Dreyer Produsert for Utbyggingdivisjonen vest Produsert av Norconsult			
		Prosjektnummer B11953 PROF-nummer 11E0039R_105 Arkivnummer 21/168829 Byggeværksnummer Målestokk A1 1:1000 Tegningsnummer Y603			
Utarbeidet av	Kontrollert av	Godkjent av	Konsulentarkiv	Revisjon	
Anj	JEJ	JEJ	5142496		

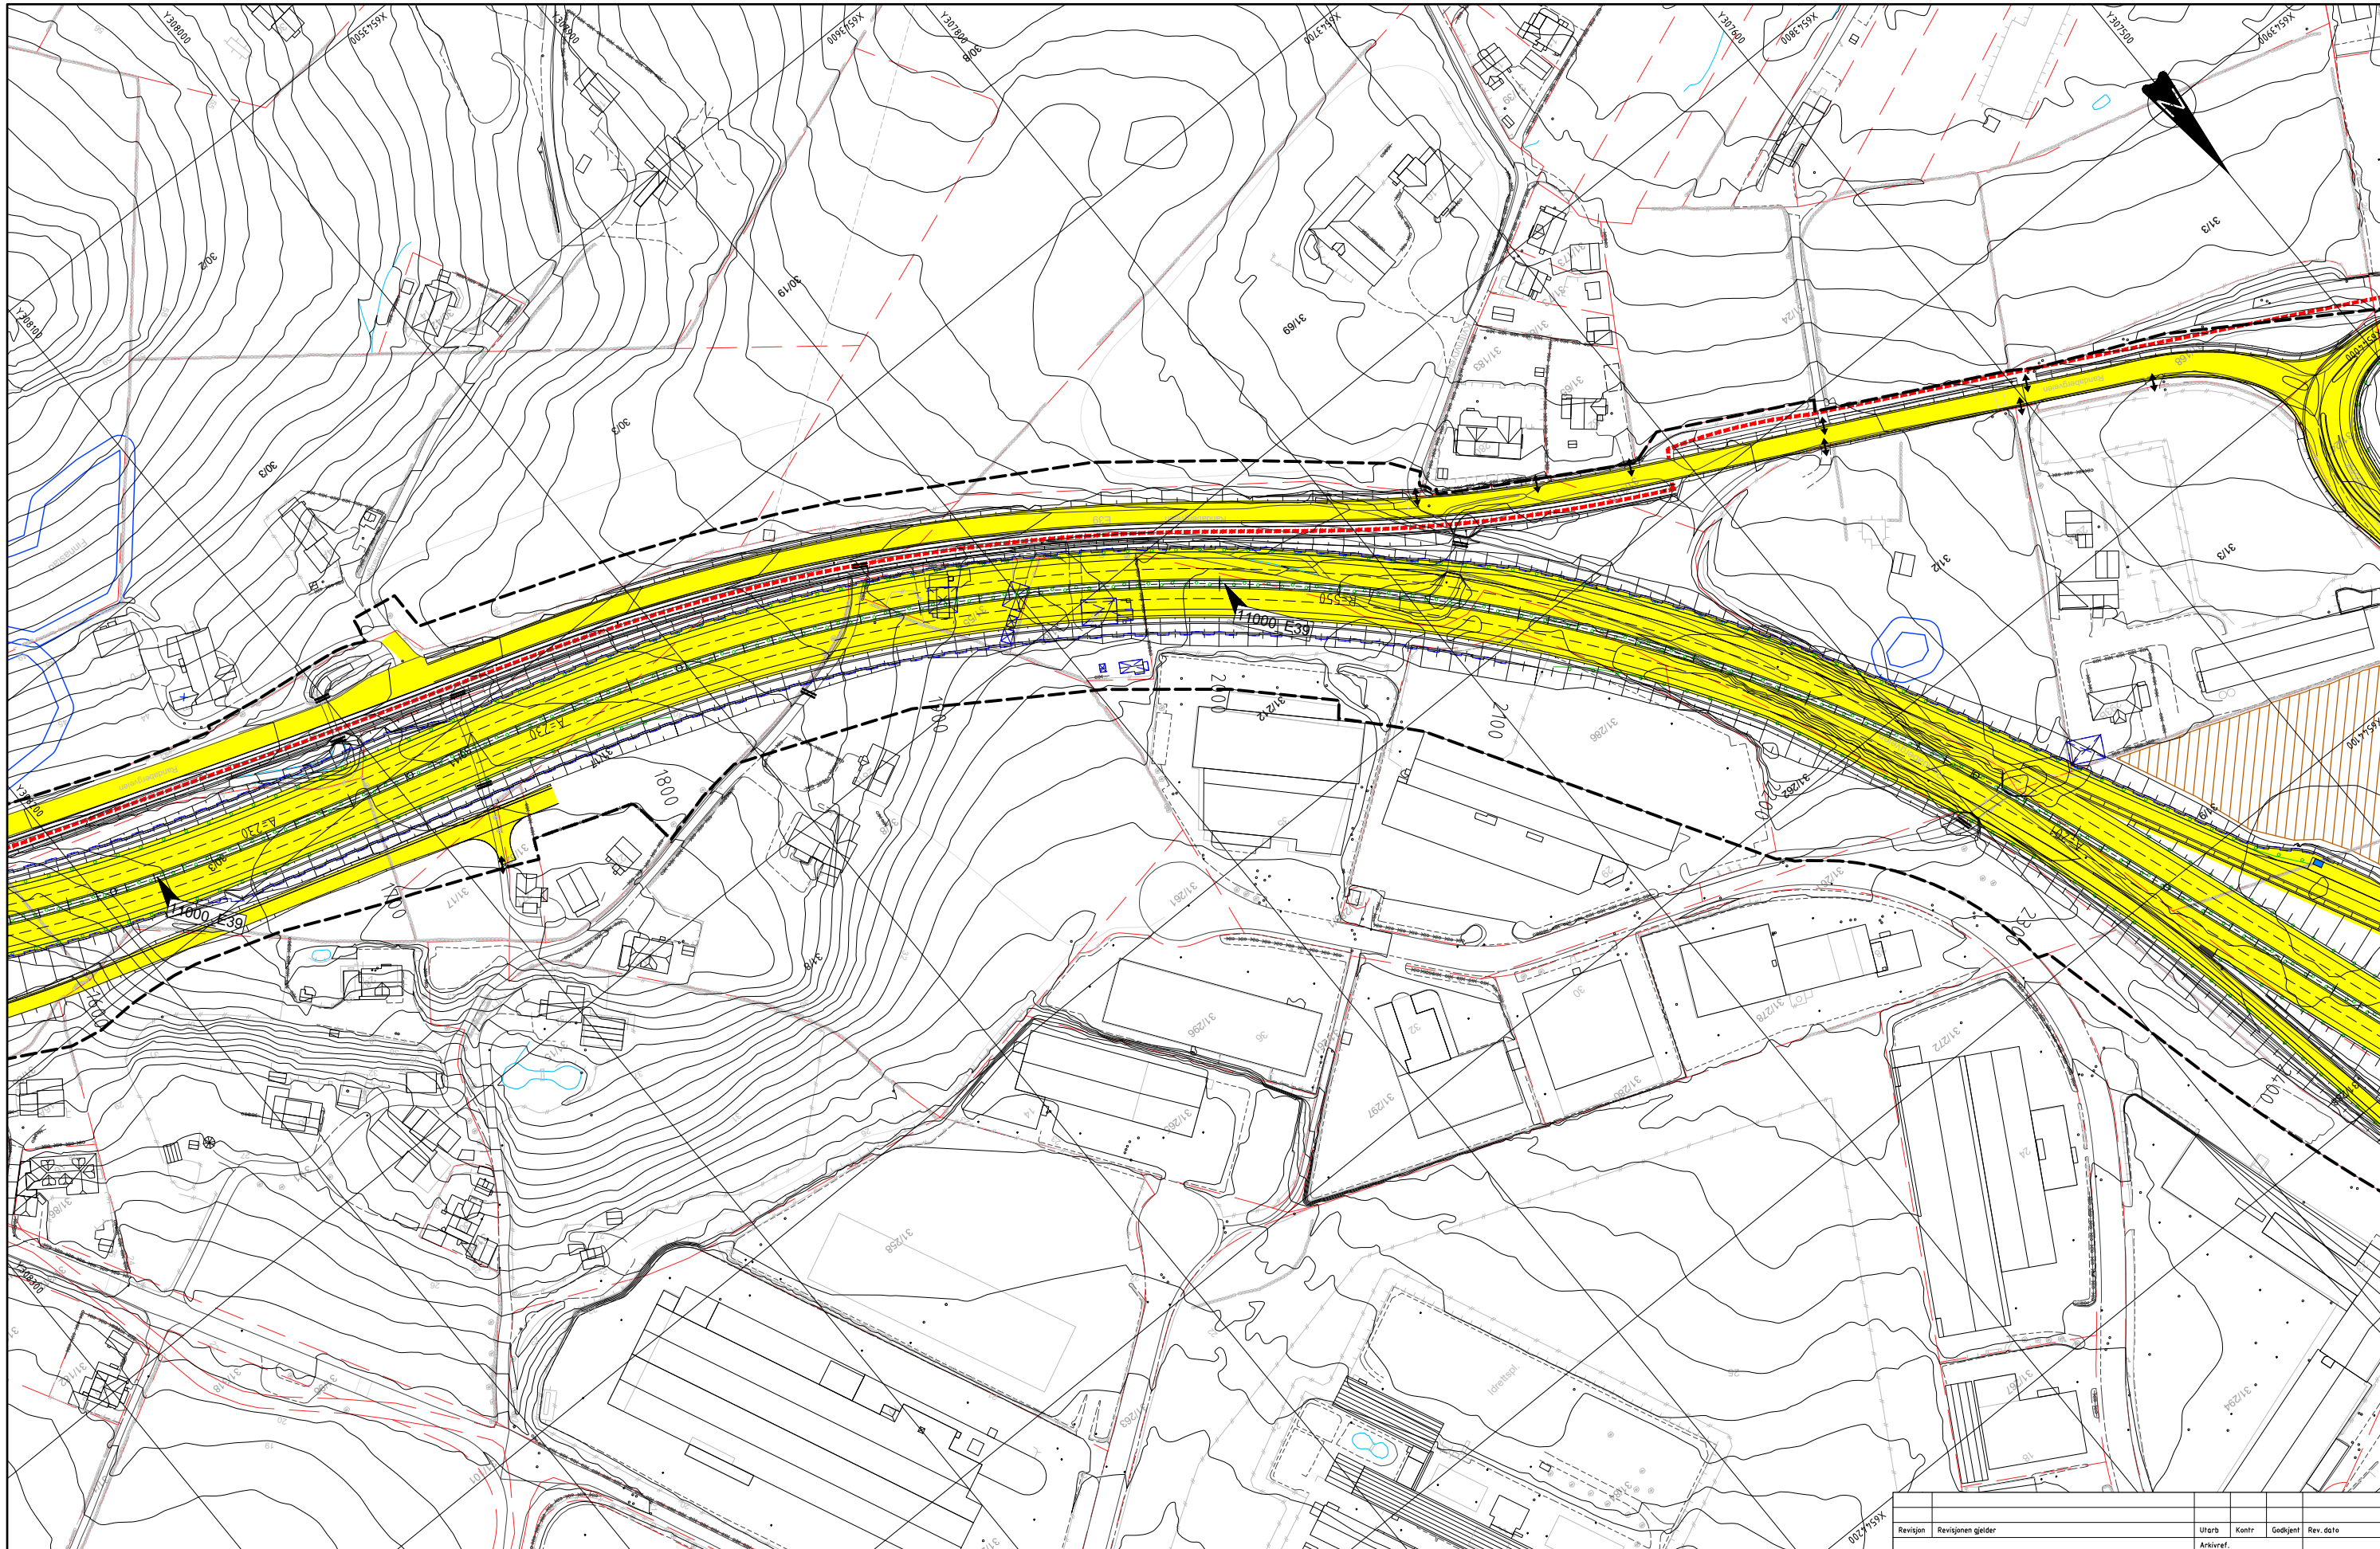

TEGNFORKLARING

AREALER

- Ferdige arbeider
- Pågående arbeider
- Midlertidige løsninger/arbeider
- Trafikk
- Riggområde

LINJER/SYMBOLER


- G/S-veg i fasen
- VA-arbeider i fasen
- VA-arbeider ferdige
- Plangrense
- Kulturminner

Kommentarer til fasen

Anslått byggetid for hver fase:
 fase 1: 9 mnd, fase 2: 2 år, fase 3: 9 mnd fase 4: 9 mnd, fase 5: 6 mnd. Totalt 4 år og 9 mnd
 Med overlapp i en del faser kan byggetiden bli 4 år og 1 mnd + noe komplettering og beplantning.

Trafikkavvikling

Revisjon	Revisjonen gjelder	Utarb	Kontr	Godkjent	Rev. dato
		Tegningsdato 19.12.2023 Bestiller L.L. Christensen-Dreyer Produsert for Utbyggingdivisjonen vest Produsert av Norconsult			
		Prosjektnummer B11953 PROF-nummer 11E0039R_105 Arkivnummer 21/168829 Byggeværksnummer Målestokk A1 1:1000 Tegningsnummer Y604			
Reguleringsplan					
Utarbeidet av	Kontrollert av	Godkjent av	Konsulentarkiv		Revisjon
AnJ	JEJ	JEJ	5142496		

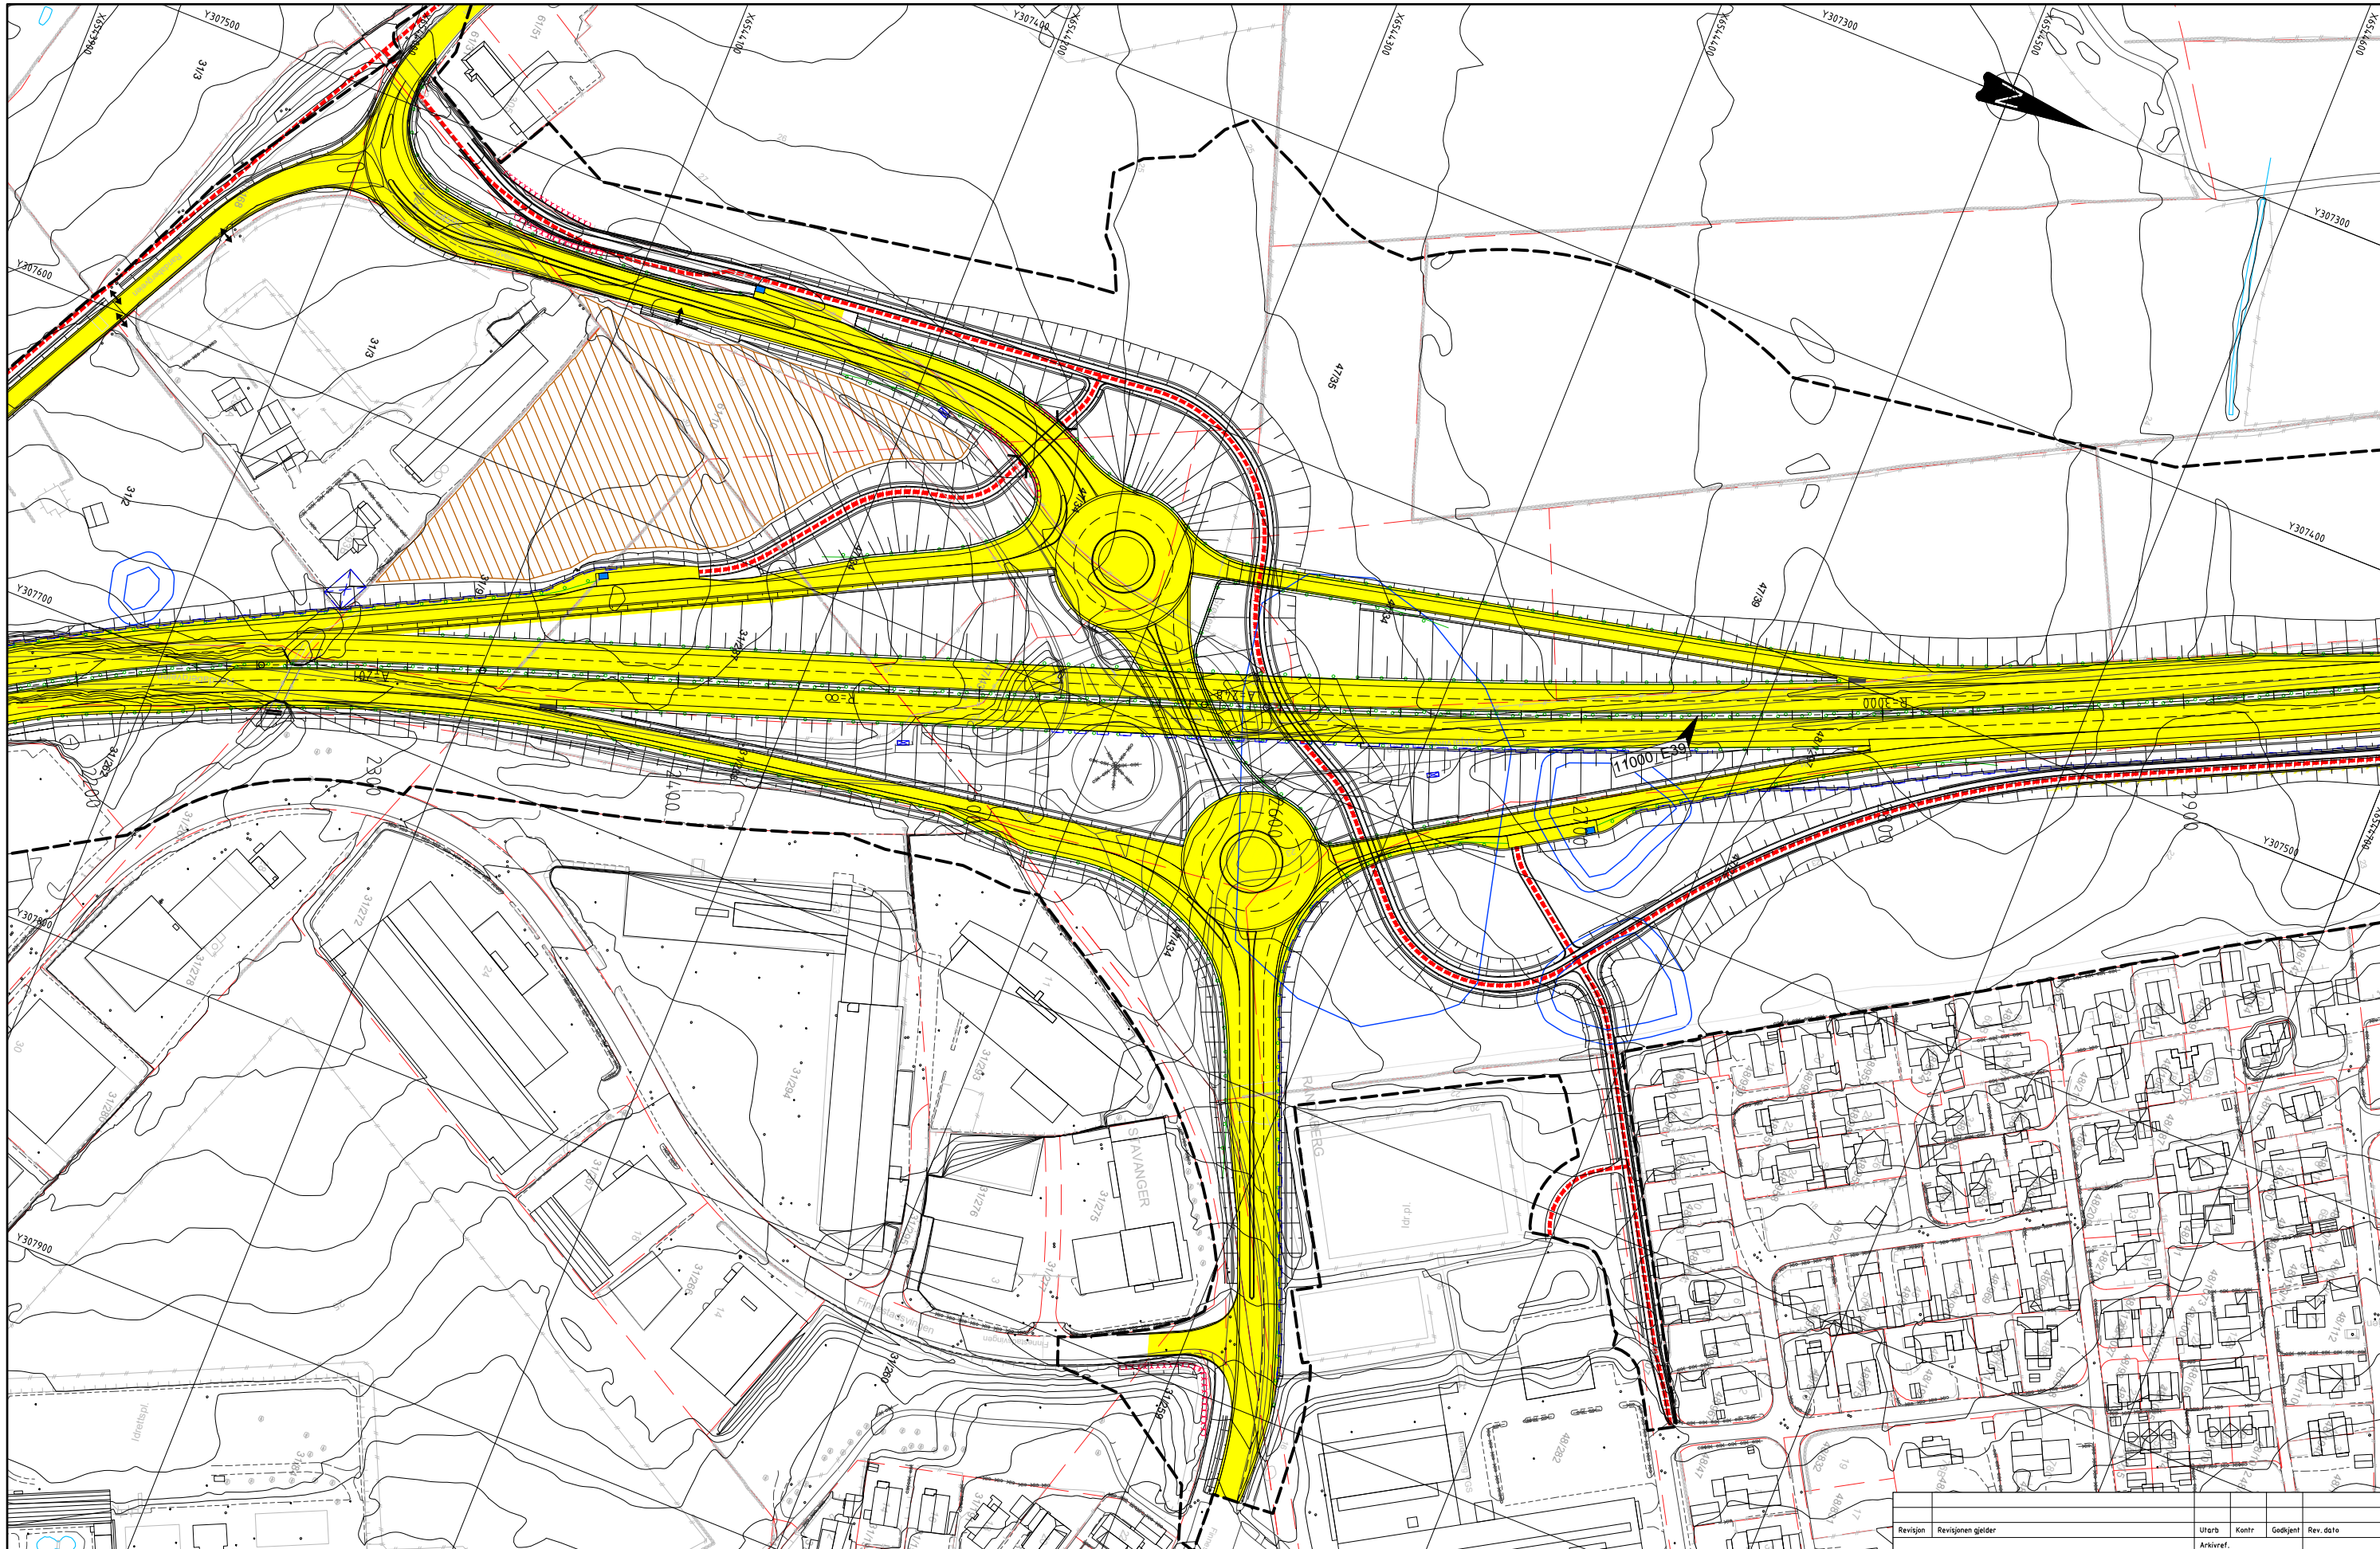

TEGNFORKLARING

AREALER

- Ferdige arbeider
- Pågående arbeider
- Midlertidige løsninger/arbeider
- Trafikk
- Riggområde

LINJER/SYMBOLER


- G/S-veg i fasen
- VA-arbeider i fasen
- VA-arbeider ferdige
- Plangrense
- Kulturminner

Kommentarer til fasen

Anslått byggetid for hver fase:
 fase 1: 9 mnd, fase 2: 2 år, fase 3: 9 mnd fase 4: 9 mnd, fase 5: 6 mnd. Totalt 4 år og 9 mnd
 Med overlapp i en del faser kan byggetiden bli 4 år og 1 mnd + noe komplettering og beplantning.

Trafikkavvikling

Revisjon	Revisjonen gjelder	Utarb	Kontr	Godkjent	Rev. dato
		Arkivref			
		Tegningsdato 19.12.2023			
		Bestiller L.L. Christensen-Dreyer			
		Produsert for Utbyggingdivisjonen vest			
		Produsert av Norconsult			
		Prosjektnummer B11953			
		PROF-nummer 11E0039R_105			
		Arknivnummer 21/168829			
		Byggeværksnummer			
		Målestokk A1 1:1000			
		Tegningsnummer			
		Y605			
Reguleringsplan					
Utarbeidet av	Kontrollert av	Godkjent av	Konsulentarkiv		Revisjon
AnJ	JEJ	JEJ	5142496		

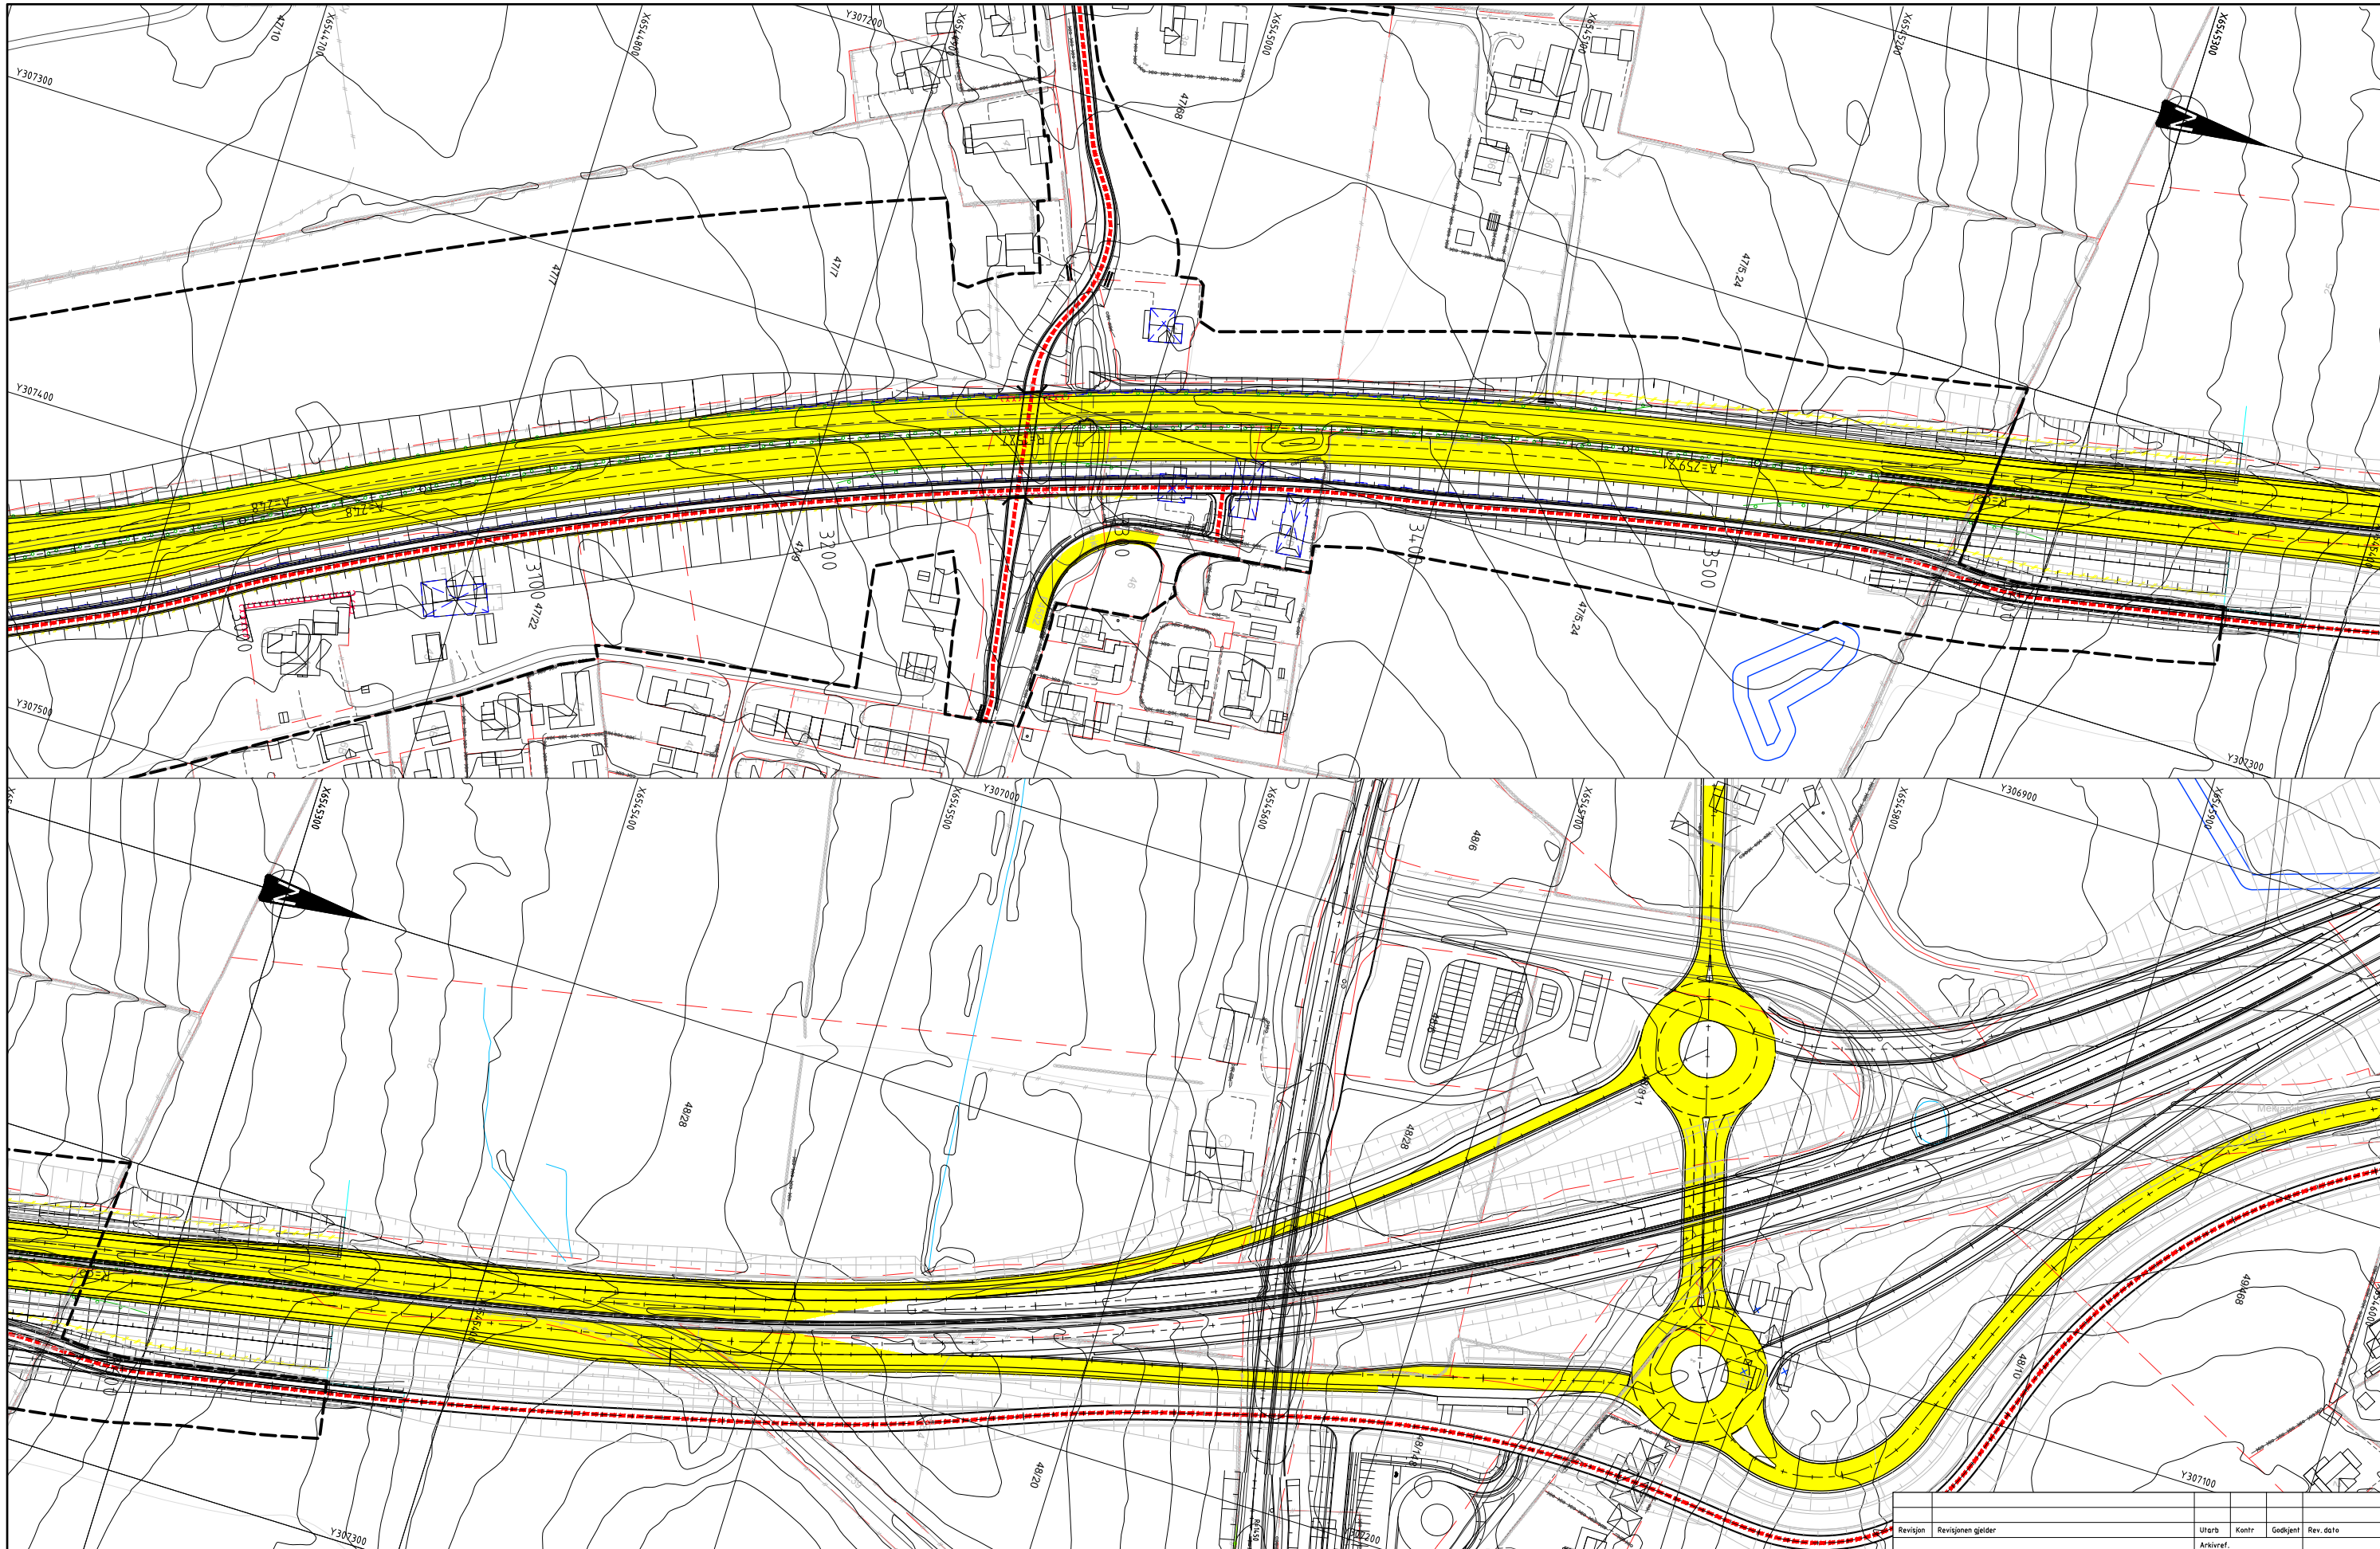

TEGNFORKLARING

AREALER

- Ferdige arbeider
- Pågående arbeider
- Midlertidige løsninger/arbeider
- Trafikk
- Riggområde

LINJER/SYMBOLER

- G/S-veg i fasen
- VA-arbeider i fasen
- VA-arbeider ferdige
- Plangrense
- Kulturminner

Kommentarer til fasen

Anslått byggetid for hver fase:
 fase 1: 9 mnd, fase 2: 2 år, fase 3: 9 mnd fase 4: 9 mnd, fase 5: 6 mnd. Totalt 4 år og 9 mnd
 Med overlapp i en del faser kan byggetiden bli 4 år og 1 mnd + noe komplettering og beplantning.

Trafikkavvikling

Revisjon	Revisjonen gjelder	Utdato	Kontr.	Godkjent	Rev. dato
		Arkivref			
		Tegningsdato	19.12.2023		
		Bestiller	L.L. Christensen-Dreyer		
		Produsert for	Utbyggingsdivisjonen vest		
		Produsert av	Norconsult		
		Prosjektnummer	B11953		
		PROJ-nummer	11E0039R_105		
		Arkivnummer	21/168829		
		Byggeværksnummer			
		Målestokk A1	1:1000		
		Tegningsnummer	Y606		
Reguleringsplan		Utarbeidet av	Kontrollert av	Godkjent av	Konsulentarkiv
		AnJ	JEJ	JEJ	5142496
					Revisjon