


X:\tr\prosjekt\Shavanger\514124151424680\DAK\veg\kml\LAY_L_SH_E39_1000.dwg - Plottet: 2024-01-03 16:28:03 - LAYOUT = L103 - XREF = T_GEOM_SH_E39_SKRIVUR_T_SKILT_SH_E39_T_PLANRAMMER_SH_E39_1000_T_RUTENETT_SH_E39_1000_T_GEOM_SH_E39_T_GEOM_SH_E39_2D_Rekkverk_T_D_SH_E39_T_GEOM_SH_E39_T_KUL_TURMINNER_SH_T_KART_TERRENGLINJER_SH_T_KART_SITUASJONSPLAN_SH_T_KART_SANIFERSEL_SH_T_KART_BIENDOMSGRENSENER_SH_T_KART_SH_E39_A_TEGNFORKLARING_E39

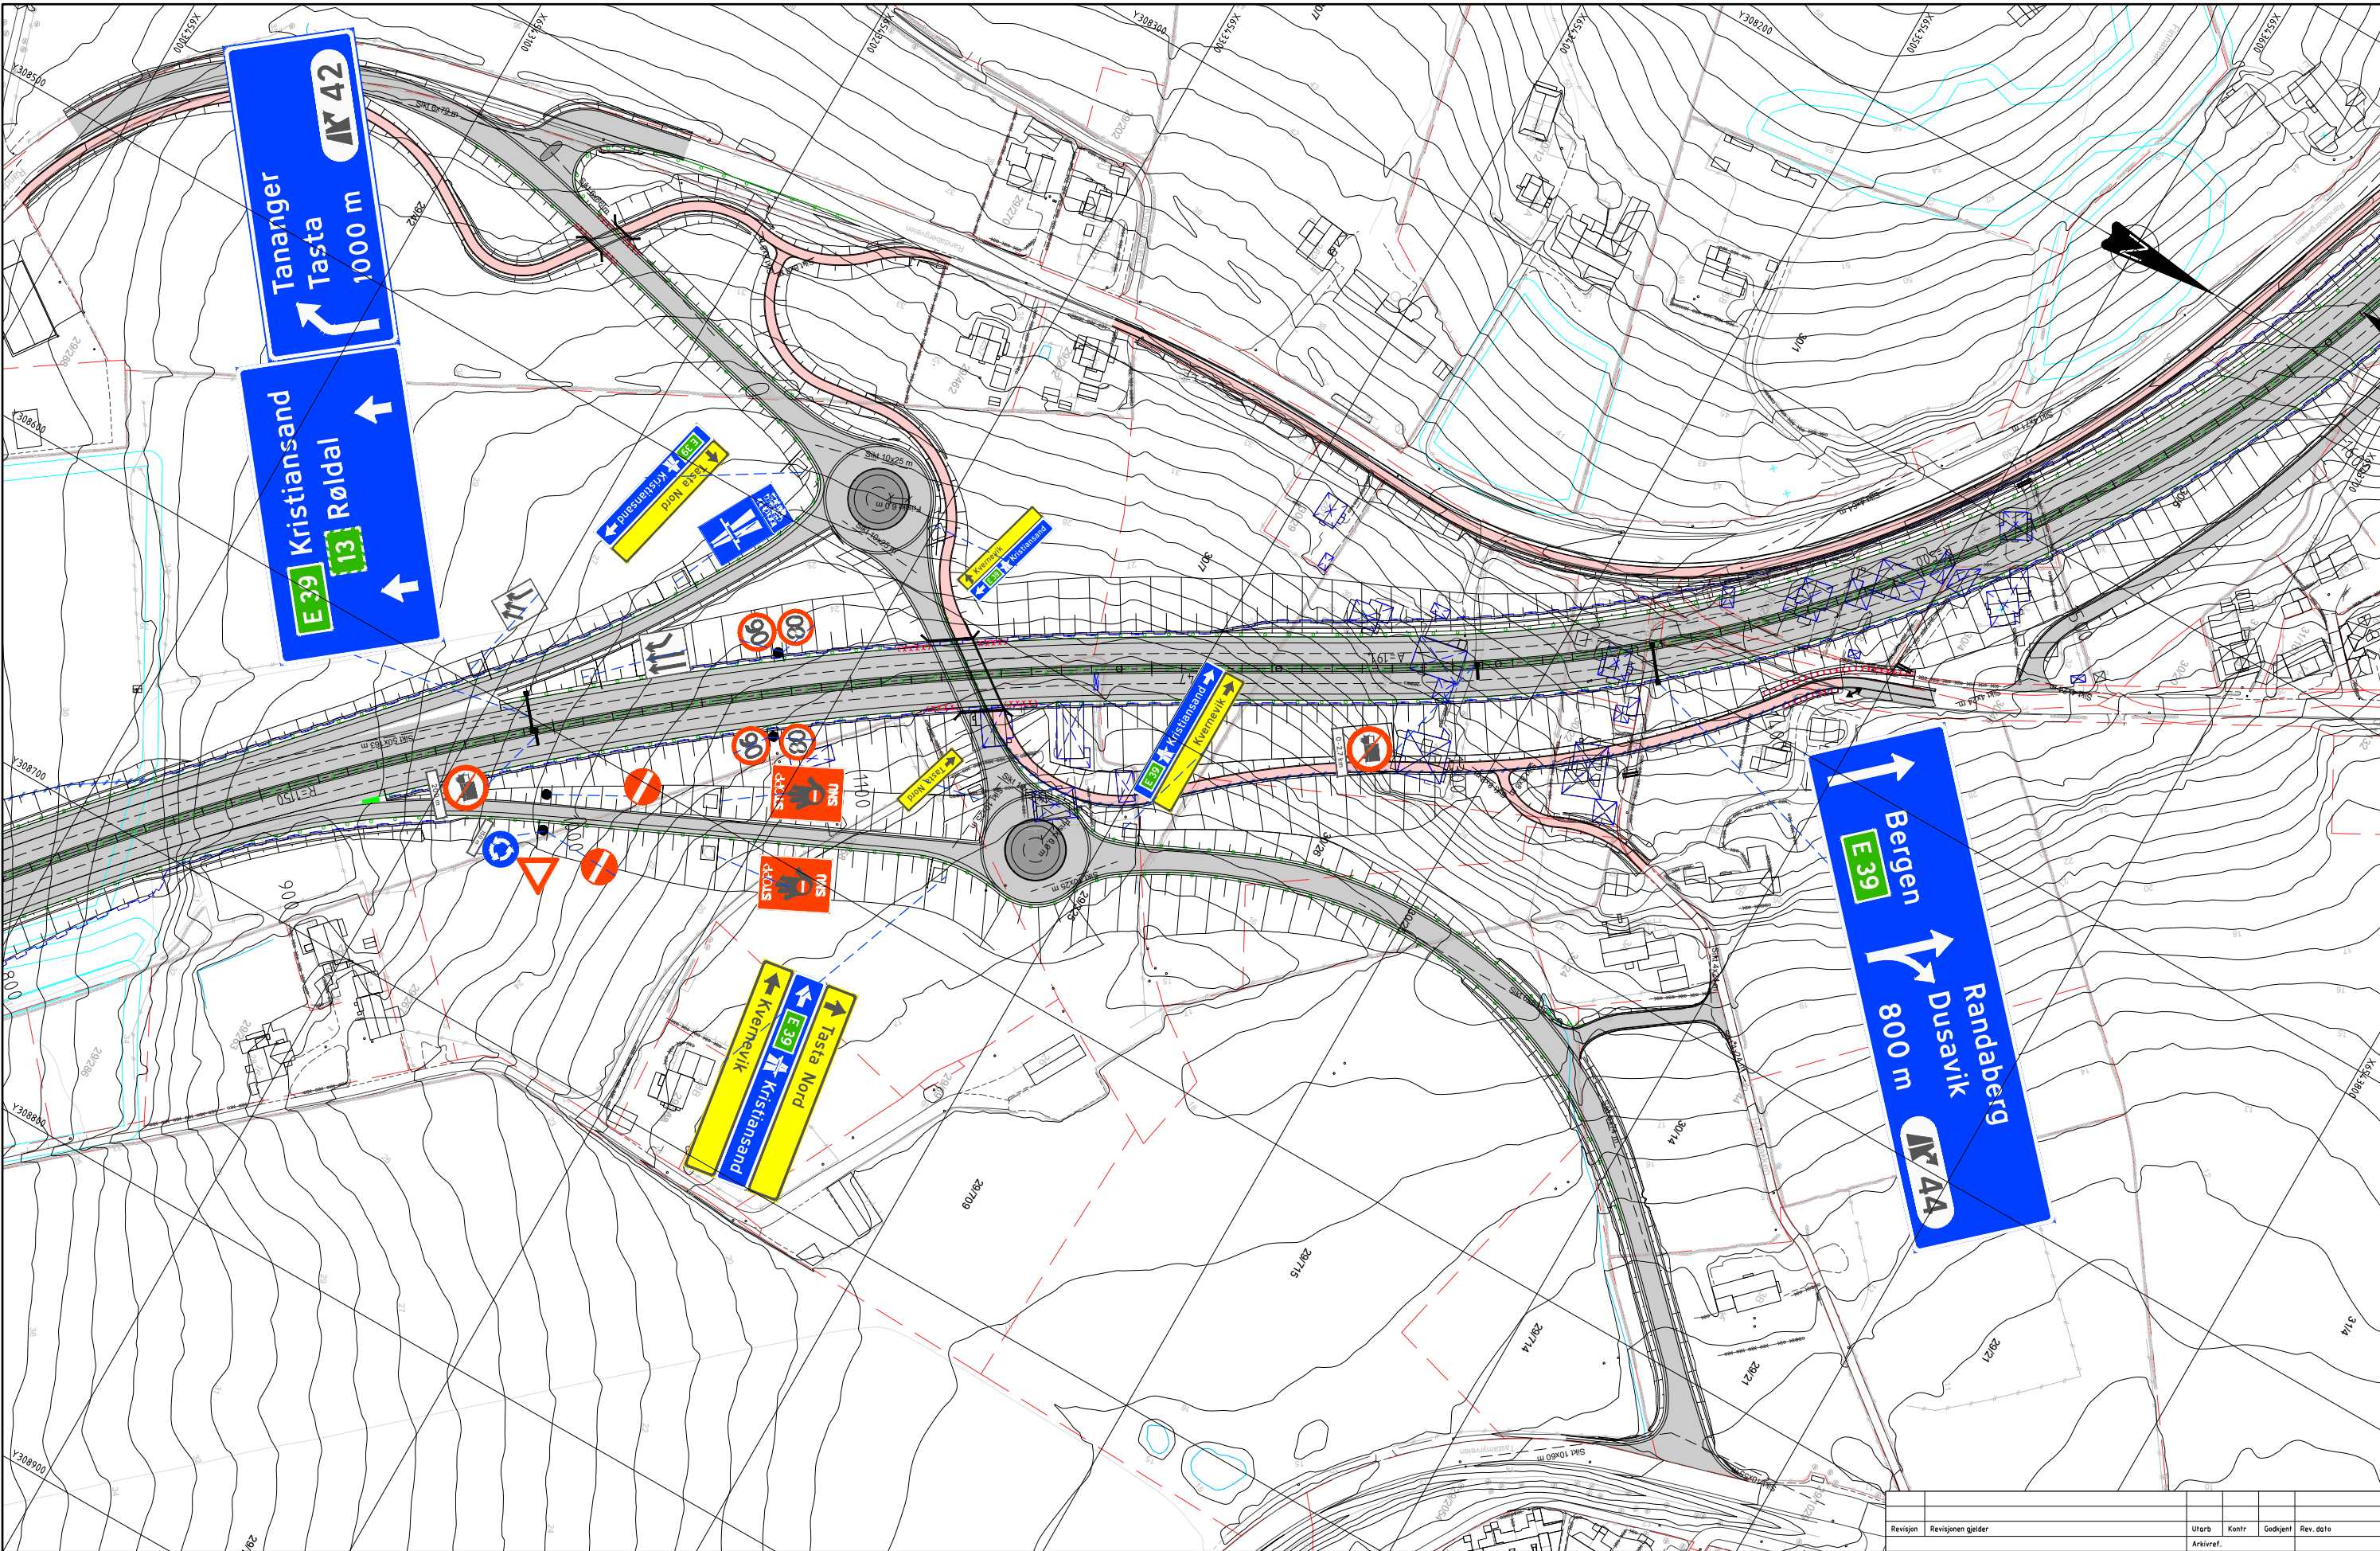

Tegnforklaring



- Ensidig skilt
- Tosidig skilt
- Skiltmast/søyle
- Skiltportal
- Halvportal
- Bomstasjon

Hensvisninger og merknader

Skiltplanen viser i hovedsak nødvendige overhengende vegvesningsskilt som krever beskyttelse av rekkverk.

Revisjon	Revisjonen gjelder	Utdr.	Kontr.	Godkjent	Rev. dato
<p>Arkivref</p> <p>Tegningsdato 19.12.2023</p> <p>Bestiller L.L. Christensen-Dreyer</p> <p>Produsert for Utbyggingdivisjonen vest</p> <p>Produsert av Norconsult</p> <p>Prosjektnummer B11953</p> <p>PROJ-nummer 11E0039R_105</p> <p>Arkivnummer 21/168829</p> <p>Byggeværksnummer</p> <p>Målestokk A1 1:1000</p> <p>Tegningsnummer</p>					
<p>Reguleringsplan</p> <p>Utarbeidet av GuHaal</p> <p>Kontrollert av JEJ</p> <p>Godkjent av JEJ</p> <p>Konsulentarkiv 5142496</p> <p>L103</p>					

X:\tr\oppdrag\Slavanger\5142415142468\DAK\veg\kml\LAY_L_SH_E39_1000.dwg - wilen - Pottet: 2024-01-03, 16:28:28 - LAYOUT = L104 - XREF = T_GEOM_SH_E39_SKRIVUR_T_SKILT_SH_E39_T_PLANRAMMER_SH_E39_1000_T_RUTENETT_SH_E39_1000_T_GEOM_SH_E39_2D_Rekkverk_T_D_SH_E39_T_GEOM_SH_E39_T_KUL_TURMINNER_SH_T_KART_TERRINGLINJER_SH_T_KART_SITUASJONSPLAN_SH_T_KART_SANIFERSEL_SH_T_KART_LEIENDOMSGRENSEER_SH_T_KART_SH_E39_A_TEGNFORKLARING_E39

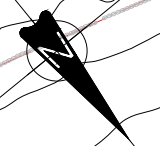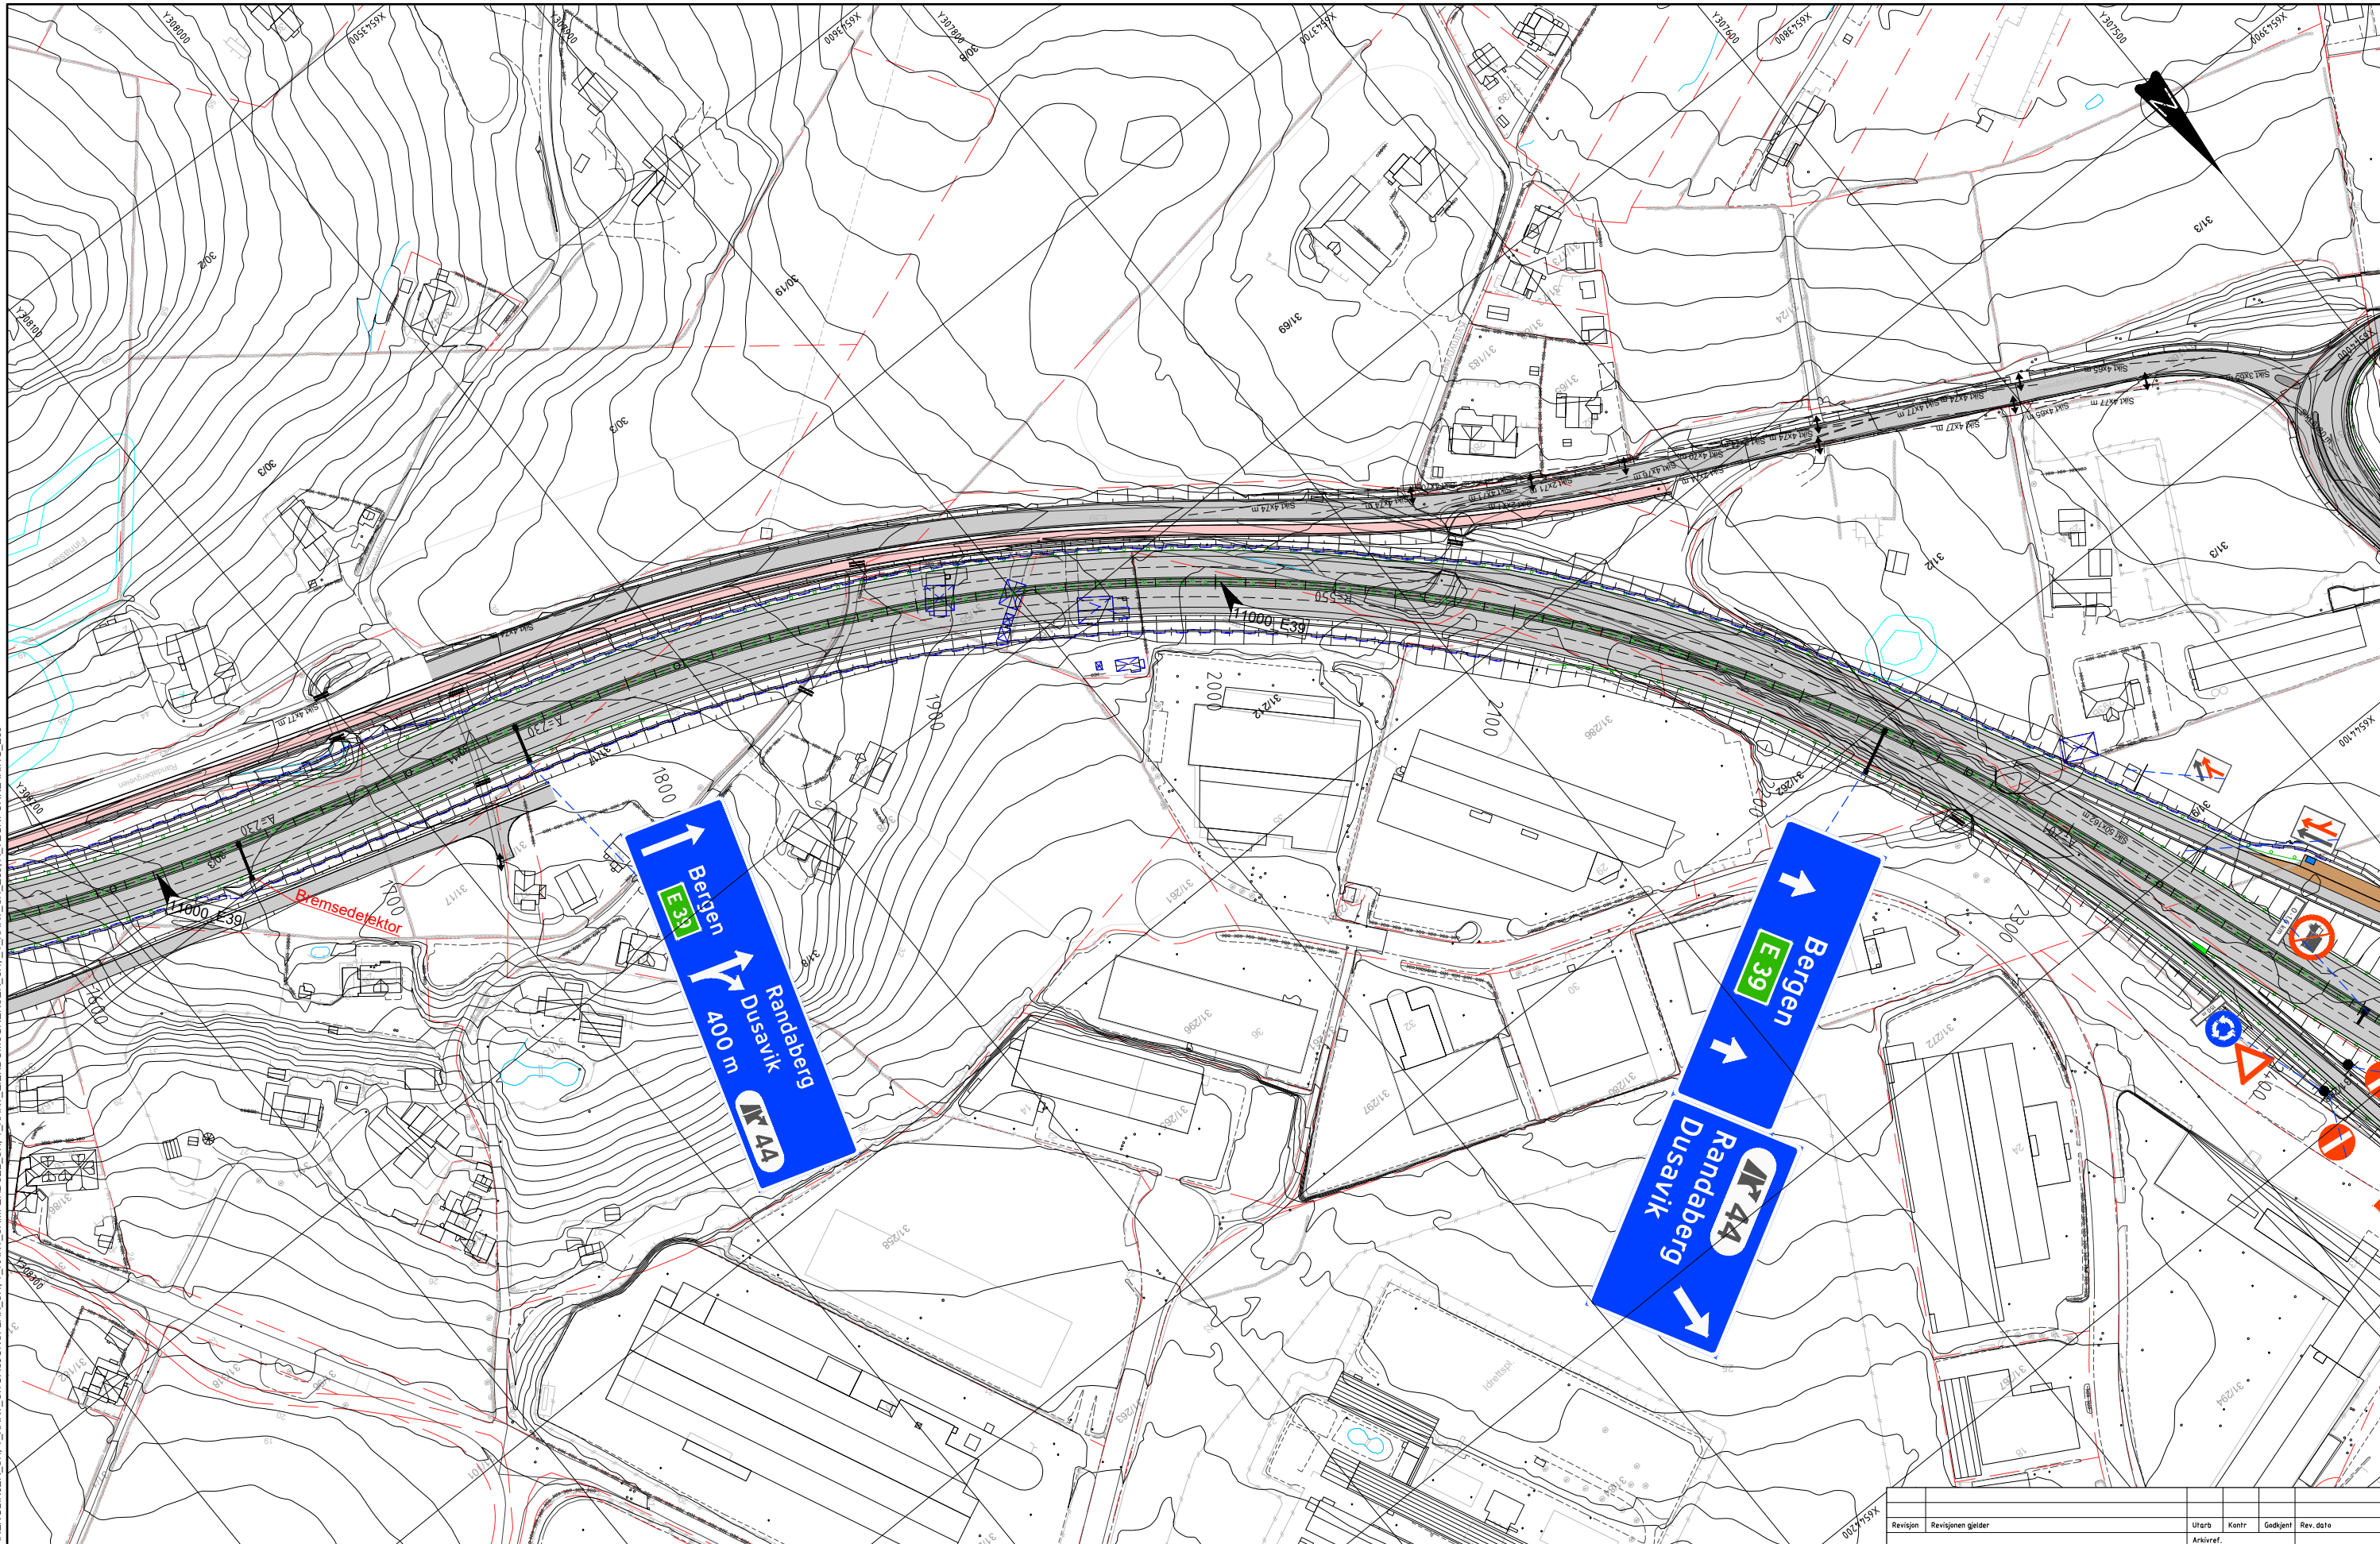

Tegnforklaring

- Ensidig skilt
- Tosidig skilt
- Skiltmast/søyle
- Skiltportal
- Halvportal
- Bomstasjon

Henvisninger og merknader

Skiltplanen viser i hovedsak nødvendige overhengende vegvesningsskilt som krever beskyttelse av rekkverk.

Revisjon	Revisjonen gjelder	Uttarb	Kontr	Godkjent	Rev. dato
		Arkivref			
		Tegningsdato	19.12.2023		
		Bestiller	L.L. Christensen-Dreyer		
		Produsert for	Utbyggingdivisjonen vest		
		Produsert av			
		Prosjektnummer	B11953		
		PROJ-nummer	11E0039R_105		
		Arkivnummer	21/168829		
		Byggeværksnummer			
		Målestokk A1	1:1000		
		Tegningsnummer	L104		
Reguleringsplan	Uttarbeidet av	Kontrollert av	Godkjent av	Konsulentarkiv	Revisjon
	GuHaal	JEJ	JEJ	5142496	

