

TEGNFORKLARING

AREALER

- Ferdige arbeider
- Pågående arbeider
- Midlertidige løsninger/arbeider
- Trafikk
- Riggområde

LINJER/SYMBOLER

- G/S-veg i fasen
- VA-arbeider i fasen
- VA-arbeider ferdige
- Plangrense
- Kulturminner


Kommentarer til fasen

Anslått byggetid for hver fase:
 fase 1: 9 mnd, fase 2: 2 år, fase 3: 9 mnd fase 4: 9 mnd, fase 5: 6 mnd. Totalt 4 år og 9 mnd
 Med overlapp i en del faser kan byggetiden bli 4 år og 1 mnd + noe komplettering og beplantning.

Trafikkavvikling

Følger dagens E39

Revisjon	Revisjonen gjelder	Utarb	Kontr	Godkjent	Rev. dato
		Arkiuref			
 E39 SMIENE - HARESTAD FASEPLAN E39 Fase 1		Tegningsdato	19.12.2023		
		Bestiller	L.L. Christensen-Dreyer		
		Prosjekt for	Utbygging/divisjonen vest		
		Prosjekt av			
Reguleringsplan	Prosjektnummer	B11953			
Utarbeidet av	PROF-nummer	11E0039R_105			
Kontrollert av	Arkiivnummer	21/168829			
Godkjent av	Byggeværksnummer	Målestokk A1			
Konsulentarkiv	Tegningsnummer	1:1000			
5142496		Y101			
					Revisjon

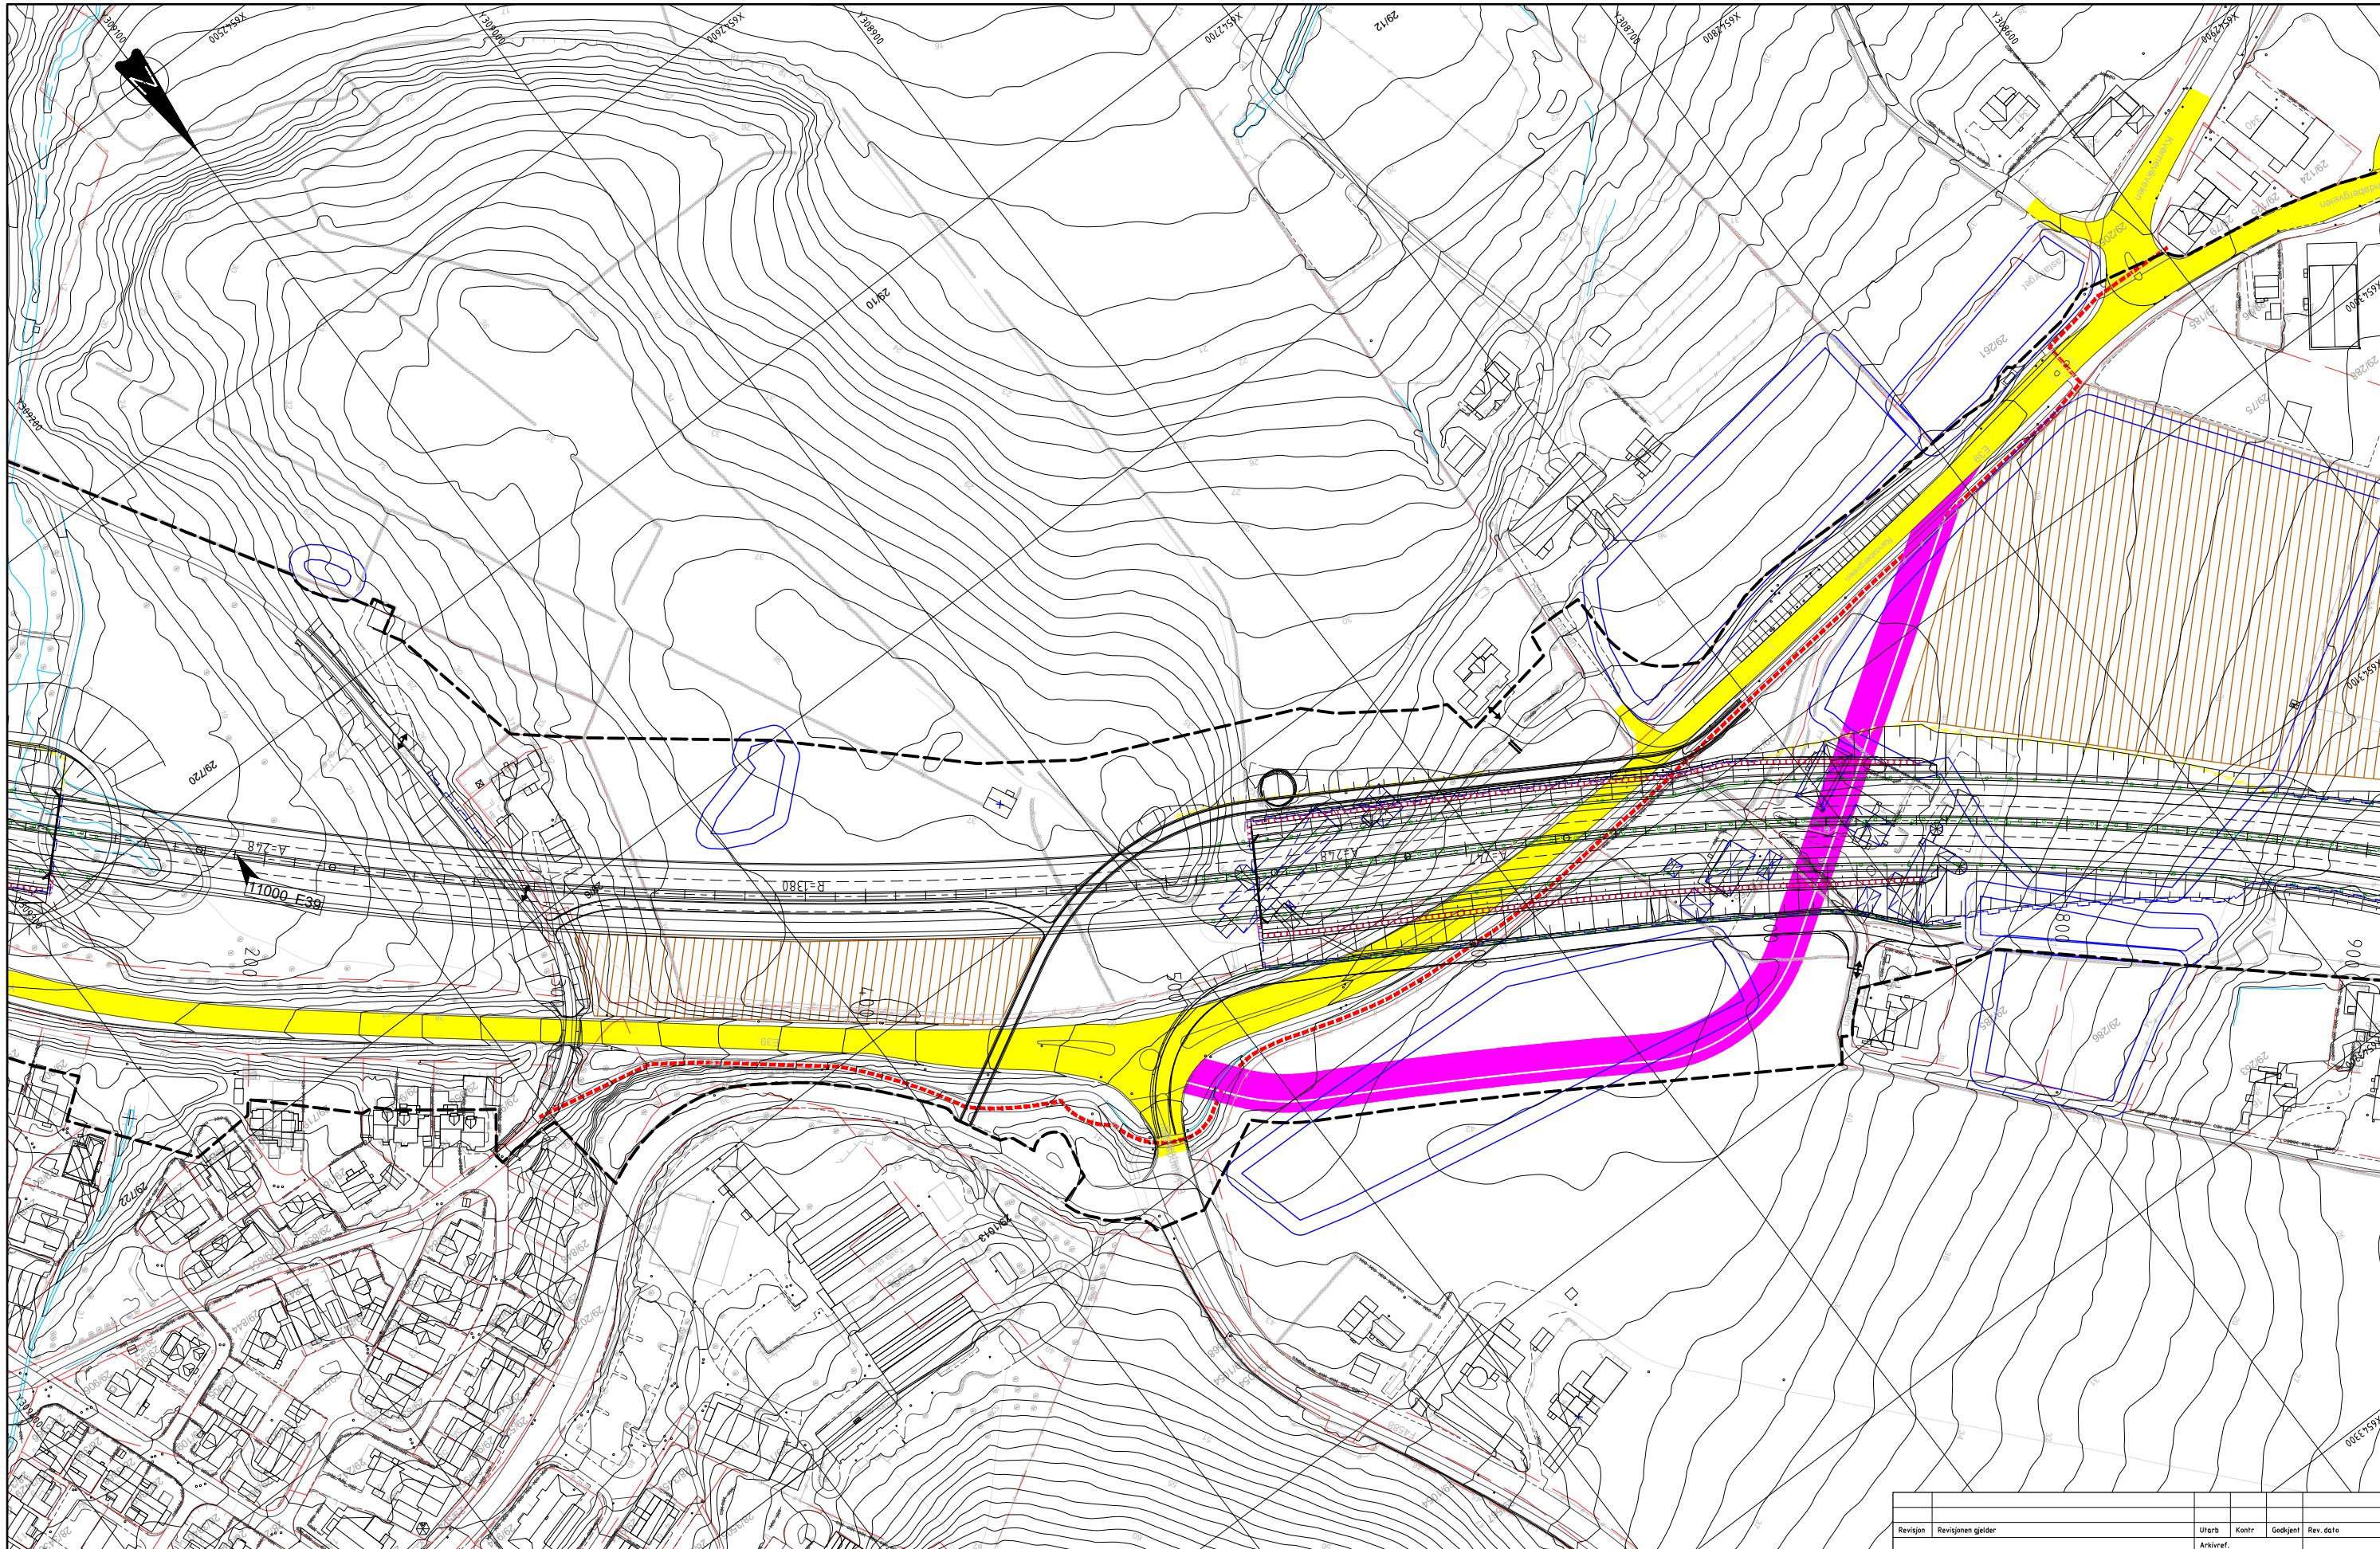

TEGNFORKLARING

AREALER

- Ferdige arbeider
- Pågående arbeider
- Midlertidige løsninger/arbeider
- Trafikk
- Riggområde

LINJER/SYMBOLER

- G/S-veg i fasen
- VA-arbeider i fasen
- VA-arbeider ferdige
- Plangrense
- Kulturminner


Kommentarer til fasen

Anslått byggetid for hver fase:
 fase 1: 9 mnd, fase 2: 2 år, fase 3: 9 mnd fase 4: 9 mnd, fase 5: 6 mnd. Totalt 4 år og 9 mnd
 Med overlapp i en del faser kan byggetiden bli 4 år og 1 mnd + noe komplettering og beplantning.

Trafikkavvikling

Følger dagens E39

Revisjon	Revisjonen gjelder	Utarb	Kontr	Godkjent	Rev. dato
 E39 SMIENE-HARESTAD FASEPLAN E39 Fase 1		Tegningsdato		19.12.2023	
		Bestiller		L.L. Christensen-Dreyer	
		Produsert for		Utbyggingdivisjonen vest	
		Produsert av			
Reguleringsplan		Prosjektnummer		B11953	
Utarbeidet av		PROF-nummer		11E0039R_105	
Anj		Arknivnummer		21/168829	
Kontrollert av		Byggeværksnummer		Målestokk A1	
JEJ		Tegningsnummer		1:1000	
Godkjent av		Konsulentarkiv		Revisjon	
JEJ		5142496		Y102	

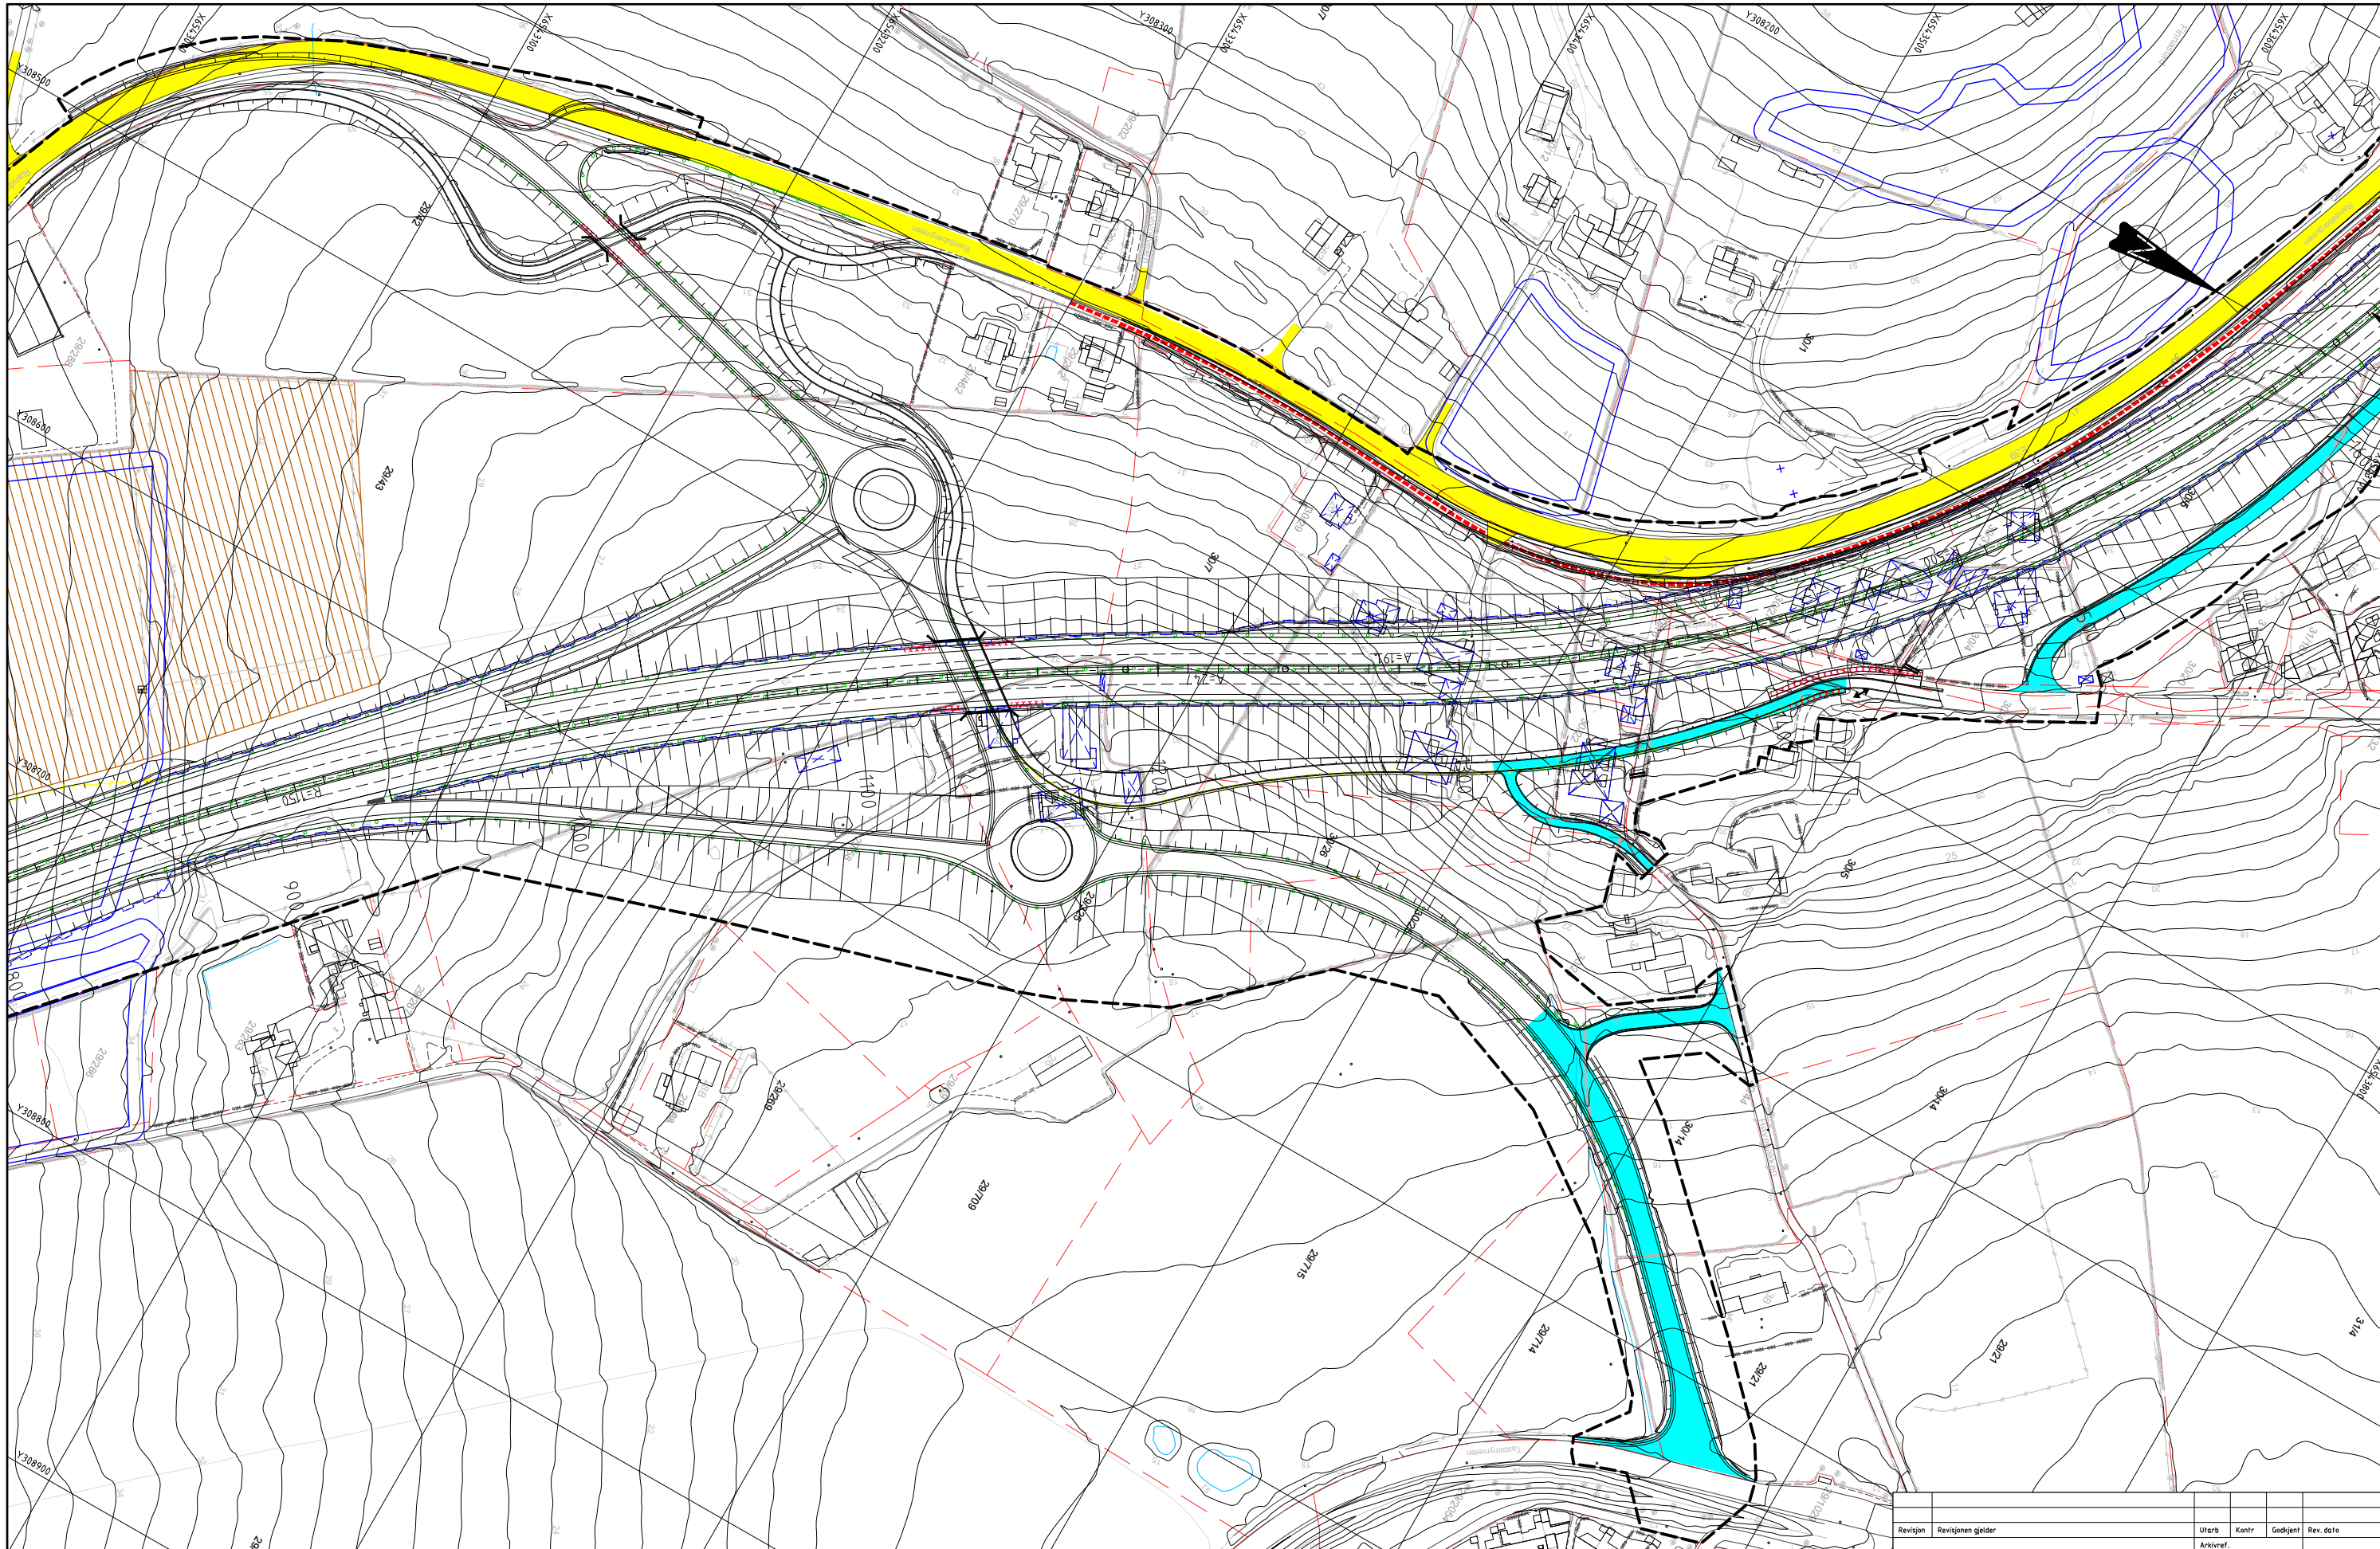

TEGNFORKLARING

AREALER

- Ferdige arbeider
- Pågående arbeider
- Midlertidige løsninger/arbeider
- Trafikk
- Riggområde

LINJER/SYMBOLER

- G/S-veg i fasen
- VA-arbeider i fasen
- VA-arbeider ferdige
- Plangrense
- Kulturminner

Kommentarer til fasen


Anslått byggetid for hver fase:
 fase 1: 9 mnd, fase 2: 2 år, fase 3: 9 mnd fase 4: 9 mnd, fase 5: 6 mnd. Totalt 4 år og 9 mnd
 Med overlapp i en del faser kan byggetiden bli 4 år og 1 mnd + noe komplettering og beplantning.

Trafikkavvikling

Følger dagens E39

Revisjon	Revisjonen gjelder	Utarb	Kontr	Godkjent	Rev. dato
E39 SMIENE-HARESTAD FASEPLAN E39 Fase 1					
Reguleringsplan					
Utarbeidet av	Kontrollert av	Godkjent av	Konsulentarkiv	Revisjon	
Anj	JEJ	JEJ	5142496	Y103	

Utarb	Kontr	Godkjent	Rev. dato
Tegningsdato	19.12.2023		
Bestiller	L.L. Christensen-Dreyer		
Produsert for	Utbyggingdivisjonen vest		
Produsert av			
Prosjektnummer	B11953		
PROF-nummer	11E0039R_105		
Arkivnummer	21/168829		
Byggeværksnummer			
Målestokk A1	1:1000		
Tegningsnummer			

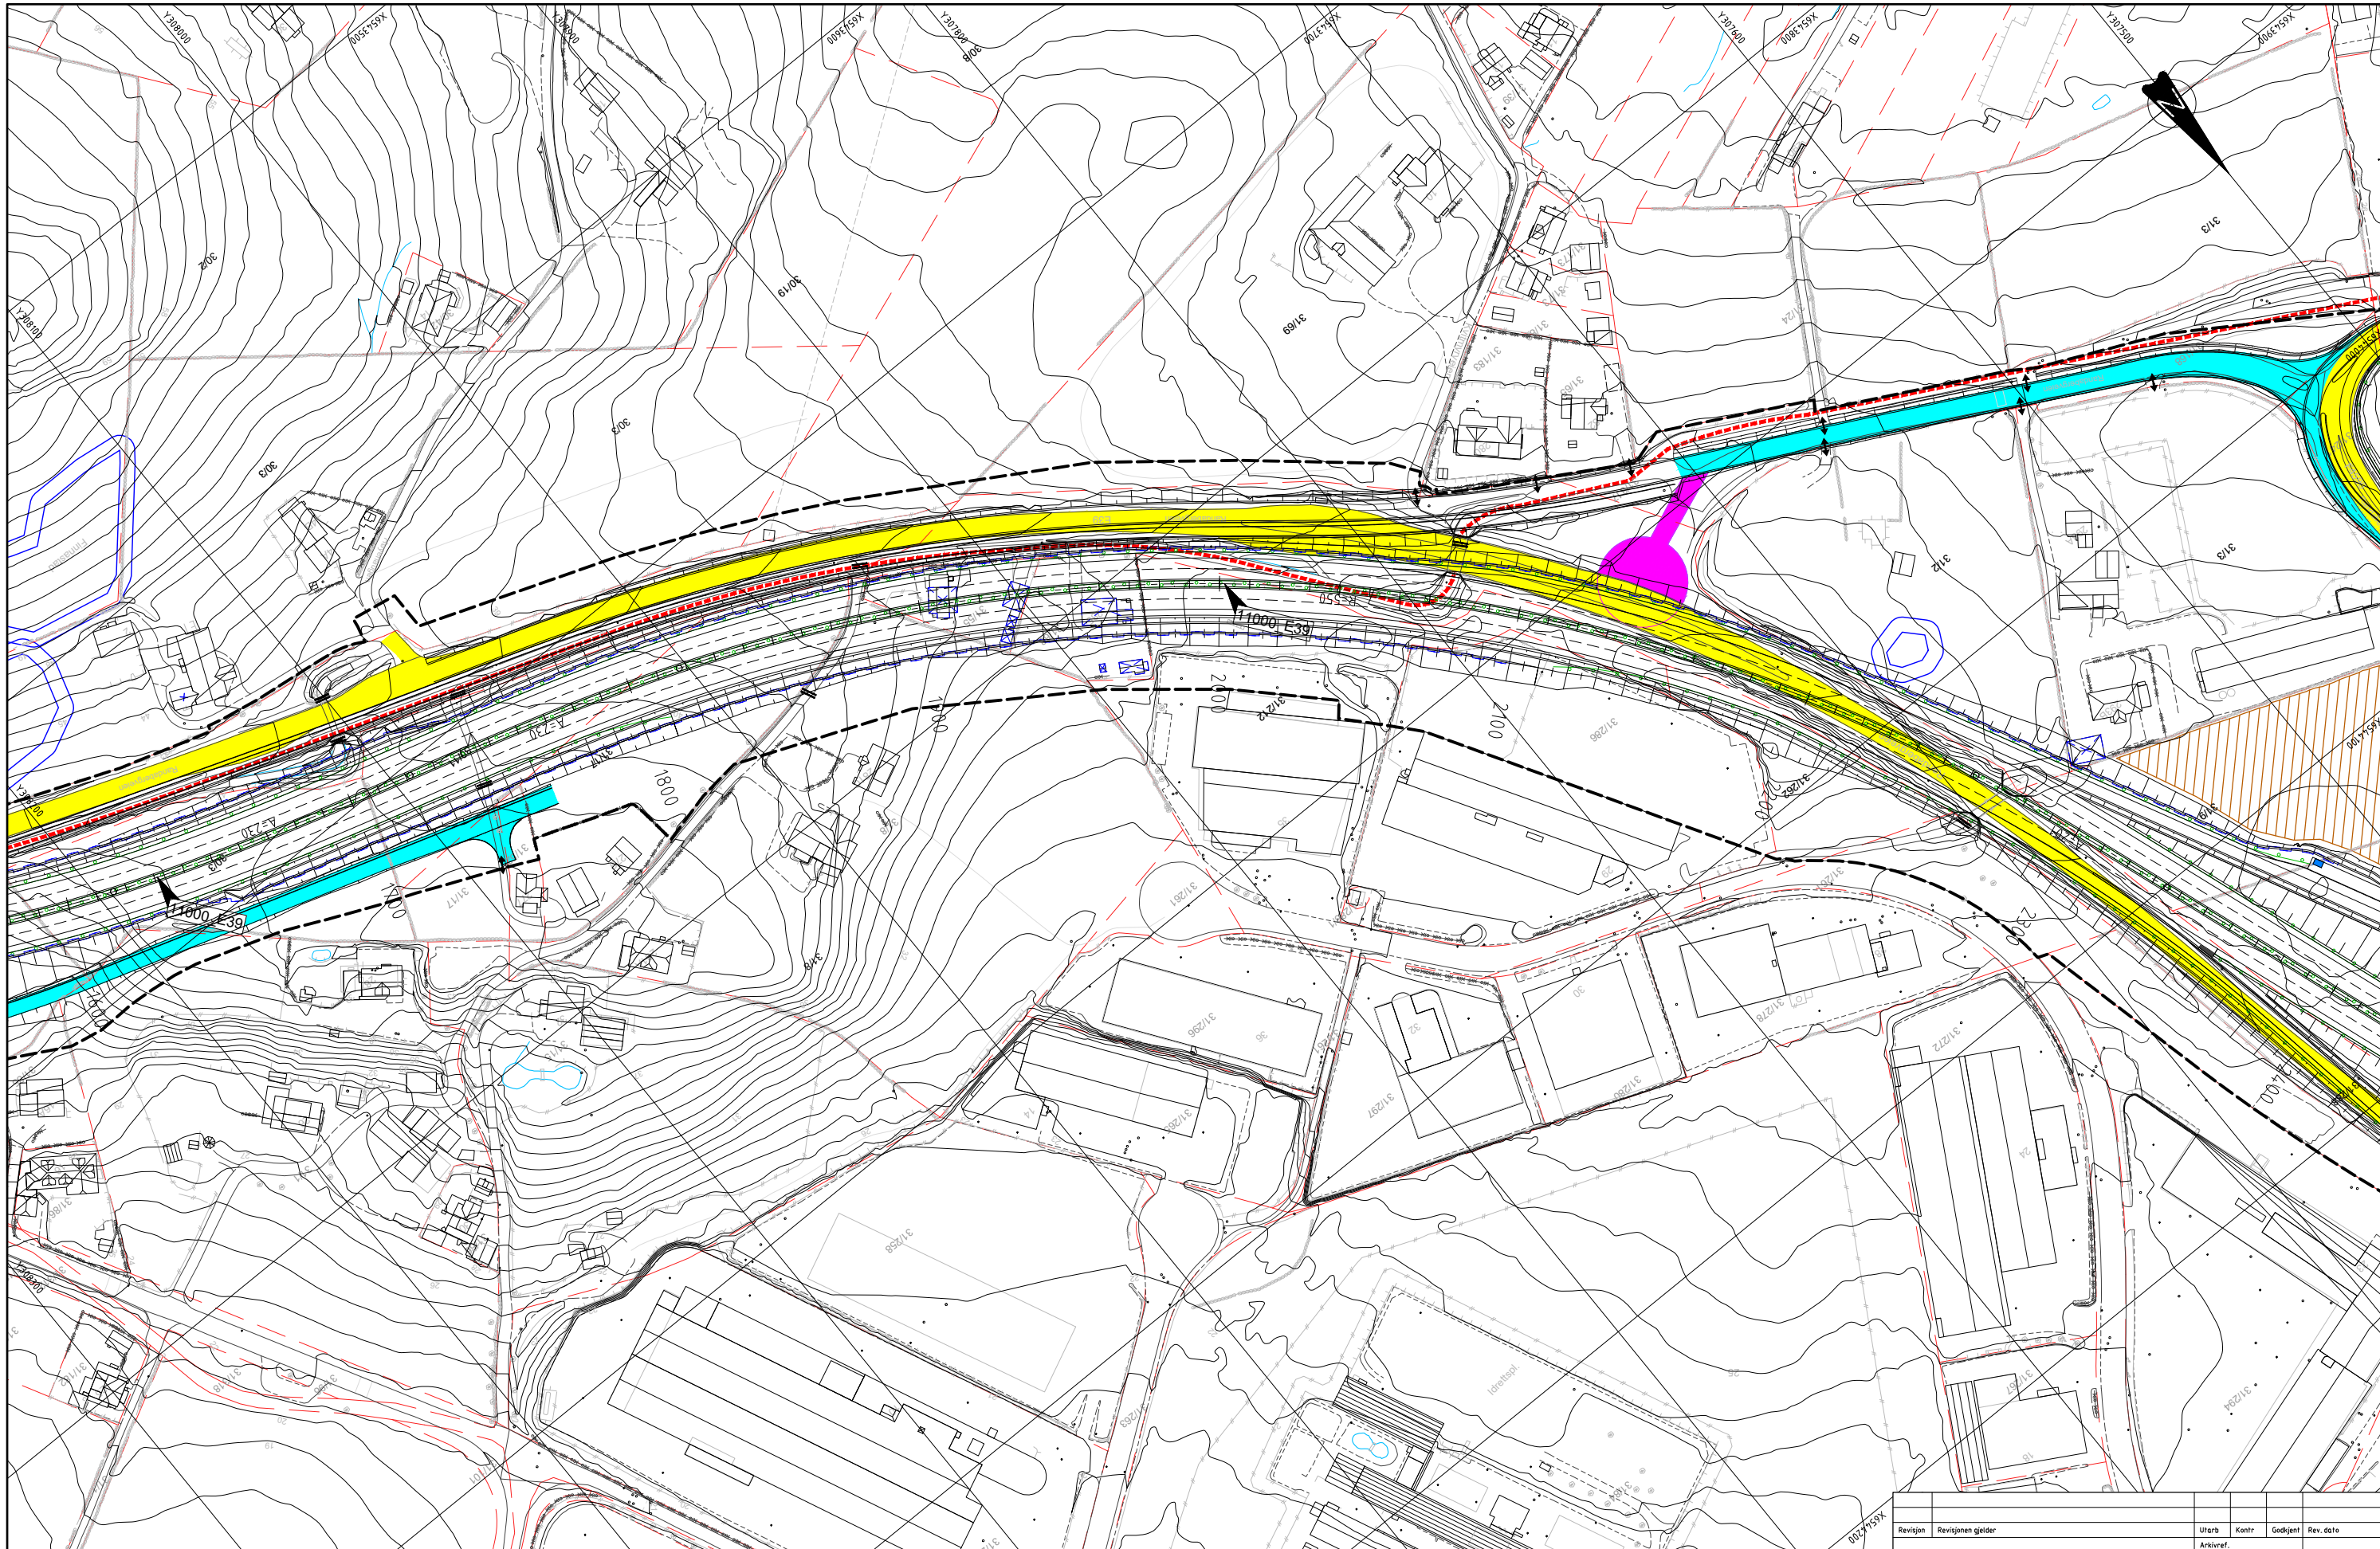

TEGNFORKLARING

AREALER

- Ferdige arbeider
- Pågående arbeider
- Midlertidige løsninger/arbeider
- Trafikk
- Riggområde

LINJER/SYMBOLER

- G/S-veg i fasen
- VA-arbeider i fasen
- VA-arbeider ferdige
- Plangrense
- Kulturminner


Kommentarer til fasen

Anslått byggetid for hver fase:
 fase 1: 9 mnd, fase 2: 2 år, fase 3: 9 mnd fase 4: 9 mnd, fase 5: 6 mnd. Totalt 4 år og 9 mnd
 Med overlapp i en del faser kan byggetiden bli 4 år og 1 mnd + noe komplettering og beplantning.

Trafikkavvikling

Følger dagens E39

Revisjon	Revisjonen gjelder	Utlarb	Kontr	Godkjent	Rev. dato
		Arkivref			
		Tegningsdato	19.12.2023		
		Bestiller	L.L. Christensen-Dreyer		
		Produsert for	Utbyggingdivisjonen vest		
		Produsert av			
		Prosjektnummer	B11953		
		PROJ-nummer	11E0039R_105		
		Arknivnummer	21/168829		
		Byggeværksnummer			
		Målestokk A1	1:1000		
		Tegningsnummer	Y104		
Reguleringsplan	Utlarb	Kontr	Godkjent	Konsulentarkiv	Revisjon
Anj	JEJ	JEJ	JEJ	5142496	

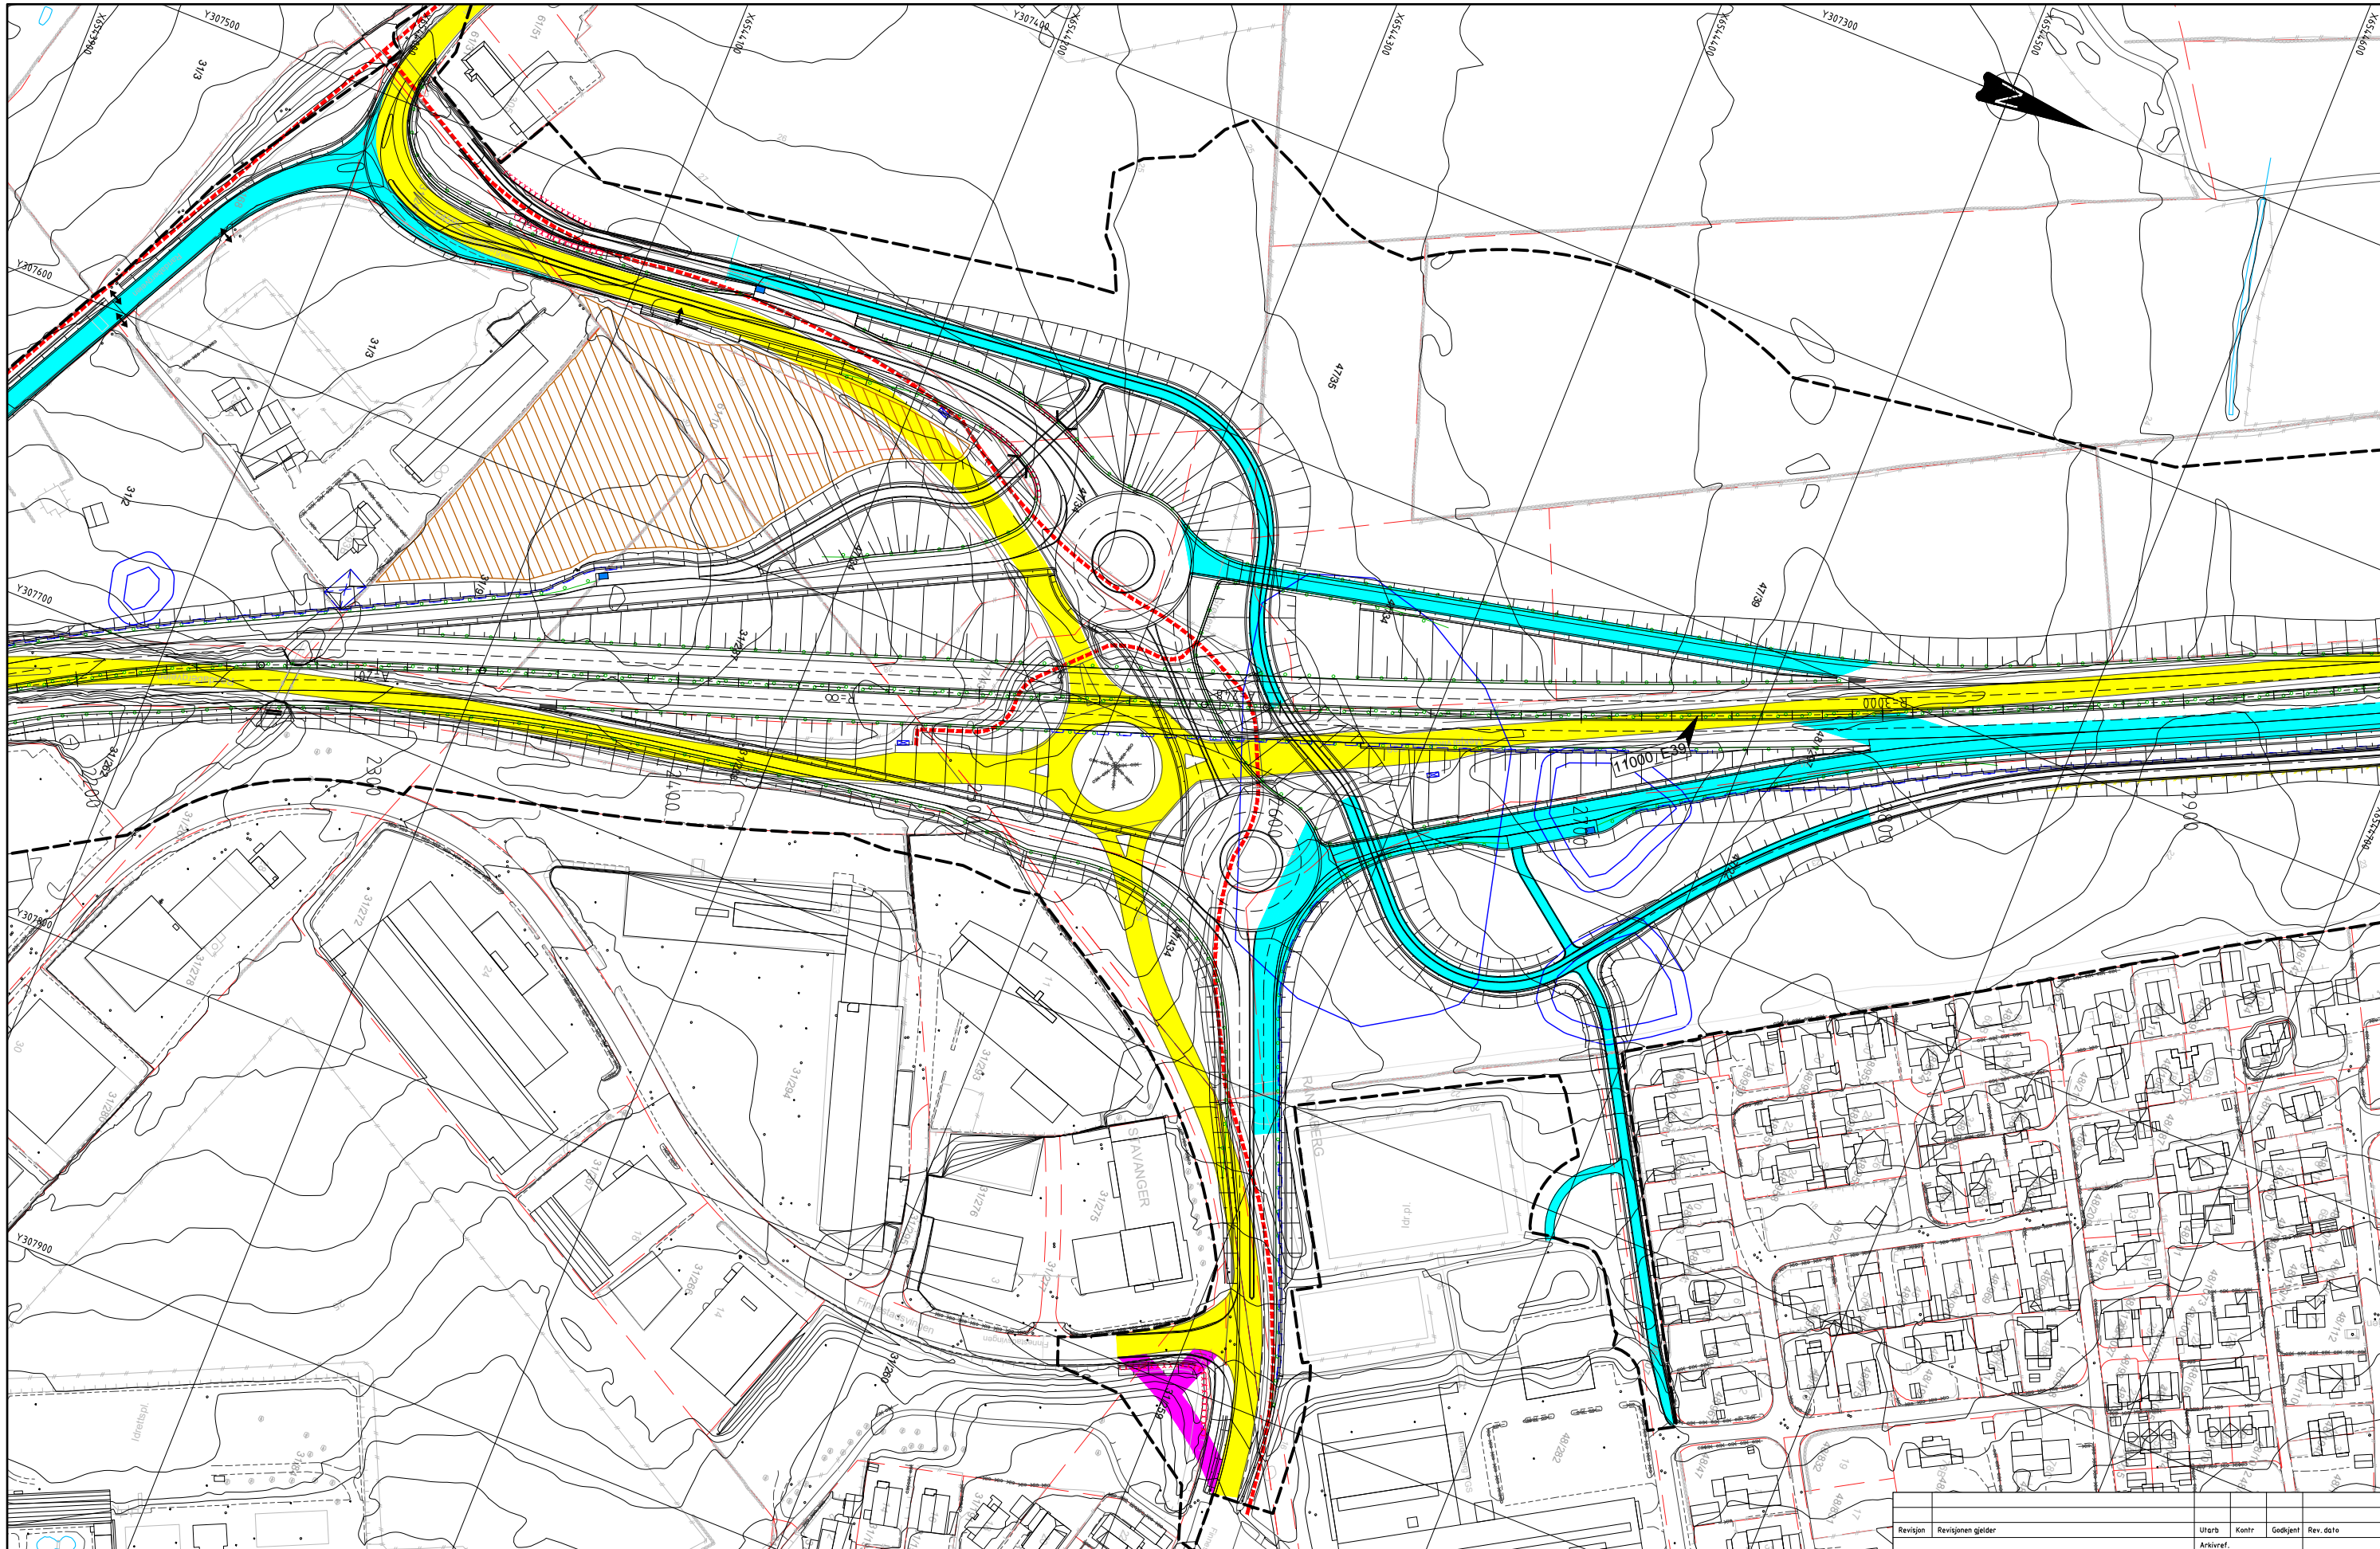

TEGNFORKLARING

AREALER

- Ferdige arbeider
- Pågående arbeider
- Midlertidige løsninger/arbeider
- Trafikk
- Riggområde

LINJER/SYMBOLER

- G/S-veg i fasen
- VA-arbeider i fasen
- VA-arbeider ferdige
- Plangrense
- Kulturminner


Kommentarer til fasen

Anslått byggetid for hver fase:
 fase 1: 9 mnd, fase 2: 2 år, fase 3: 9 mnd fase 4: 9 mnd, fase 5: 6 mnd. Totalt 4 år og 9 mnd
 Med overlapp i en del faser kan byggetiden bli 4 år og 1 mnd + noe komplettering og beplantning.

Trafikkavvikling

Følger dagens E39

Revisjon	Revisjonen gjelder	Utarb	Kontr	Godkjent	Rev. dato
		Arkitekt			
		Tegningsdato 19.12.2023 Bestiller L.L. Christensen-Dreyer Produsert for Utbyggingdivisjonen vest Produsert av Norconsult			
		E39 SMIENE-HARESTAD FASEPLAN E39 Fase 1			
		Prosjektnummer B11953 PROF-nummer 11E0039R_105 Arkivnummer 21/168829 Byggeværknummer Målestokk A1 1:1000 Tegningsnummer			
Reguleringsplan					
Utarbeidet av	Kontrollert av	Godkjent av	Konsulentarkiv		Revisjon
AnJ	JEJ	JEJ	5142496		Y105

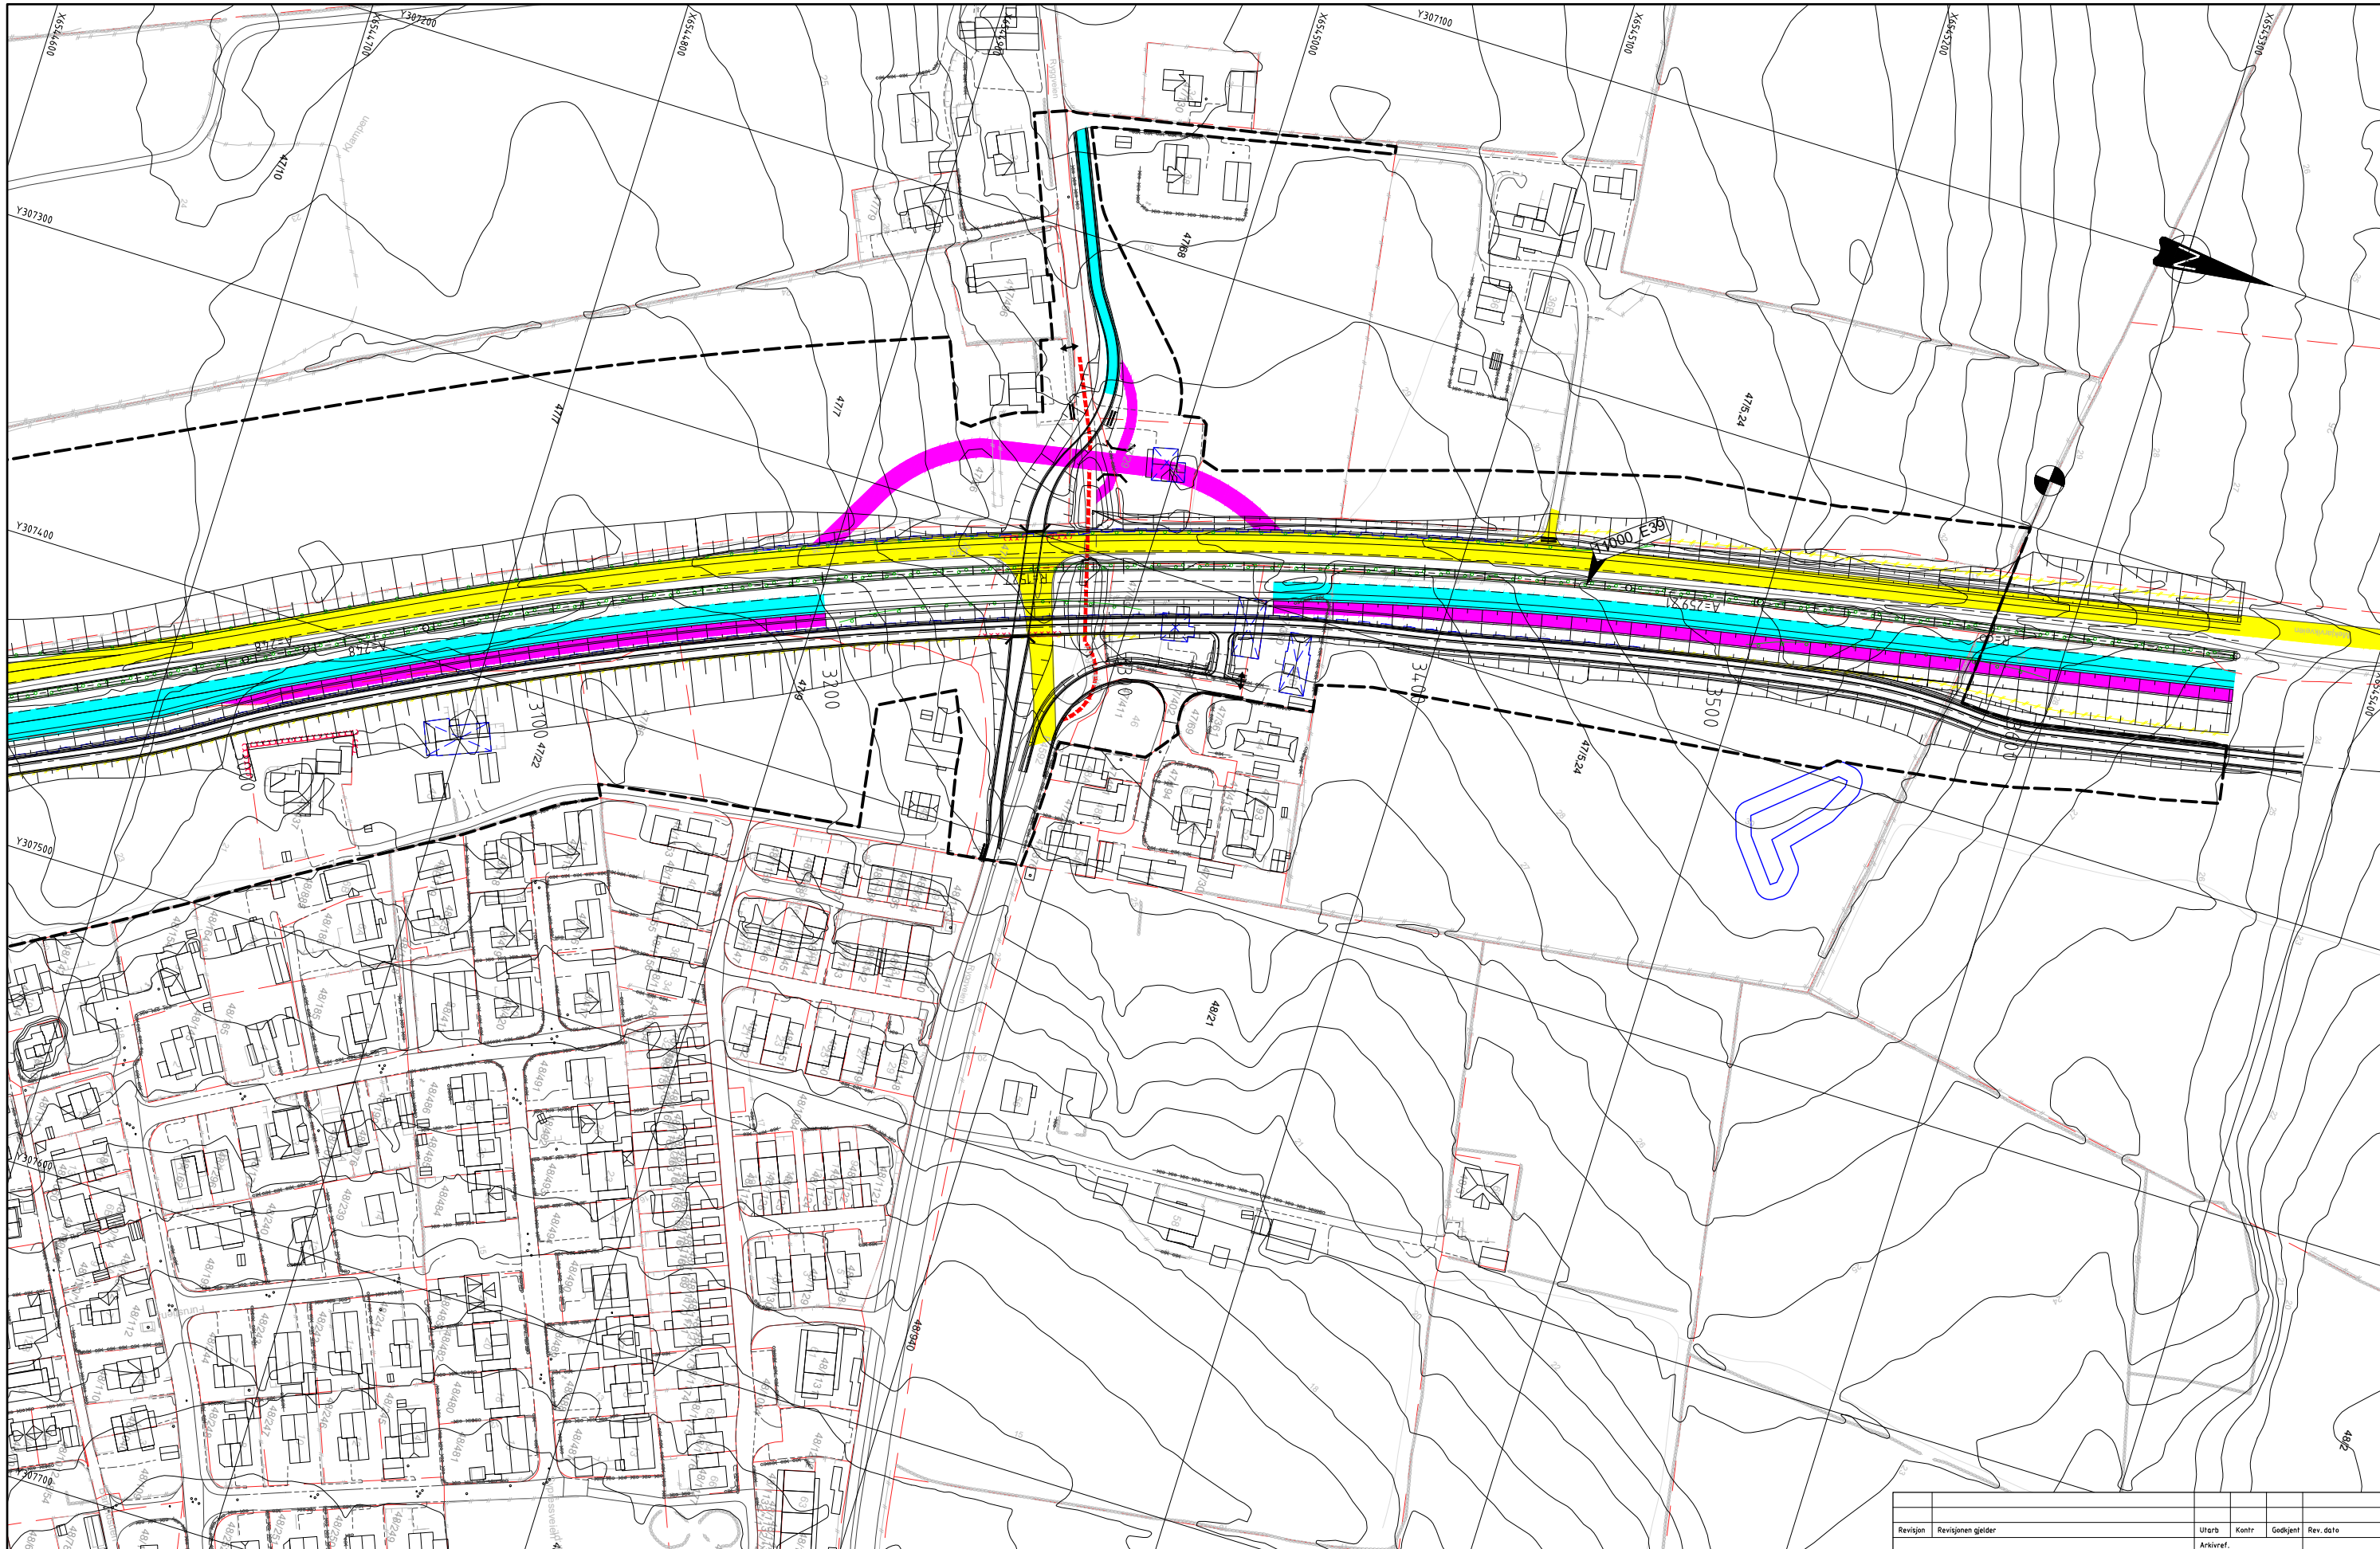

TEGNFORKLARING

AREALER

- Ferdige arbeider
- Pågående arbeider
- Midlertidige løsninger/arbeider
- Trafikk
- Riggområde

LINJER/SYMBOLER

- - - - G/S-veg i fasen
- - - - VA-arbeider i fasen
- - - - VA-arbeider ferdige
- Plangrense
- Kulturminner

Kommentarer til fasen

Anslått byggetid for hver fase:
 fase 1: 9 mnd, fase 2: 2 år, fase 3: 9 mnd fase 4: 9 mnd, fase 5: 6 mnd. Totalt 4 år og 9 mnd
 Med overlapp i en del faser kan byggetiden bli 4 år og 1 mnd + noe komplettering og beplantning.

Trafikkavvikling

Følger dagens E39

Revisjon	Revisjonen gjelder	Utarb	Kontr	Godkjent	Rev. dato
		Arkiuref			
 E39 SMIENE-HARESTAD FASEPLAN E39 Fase 1		Tegningsdato	19.12.2023		
		Bestiller	L.L. Christensen-Dreyer		
		Produsert for	Utbyggingsdivisjonen vest		
		Produsert av			
Reguleringsplan		Prosjektnummer	B11953		
Utarbeidet av		PROF-nummer	11E0039R_105		
Kontrollert av		Arkivnummer	21/168829		
Godkjent av		Byggeværksnummer	Målestokk A1		
Konsulentarkiv		Tegningsnummer	1:1000		
Anj	JEJ	JEJ	5142496	Y106	