




Normalprofil ved fylling
Vegmodell 70 000

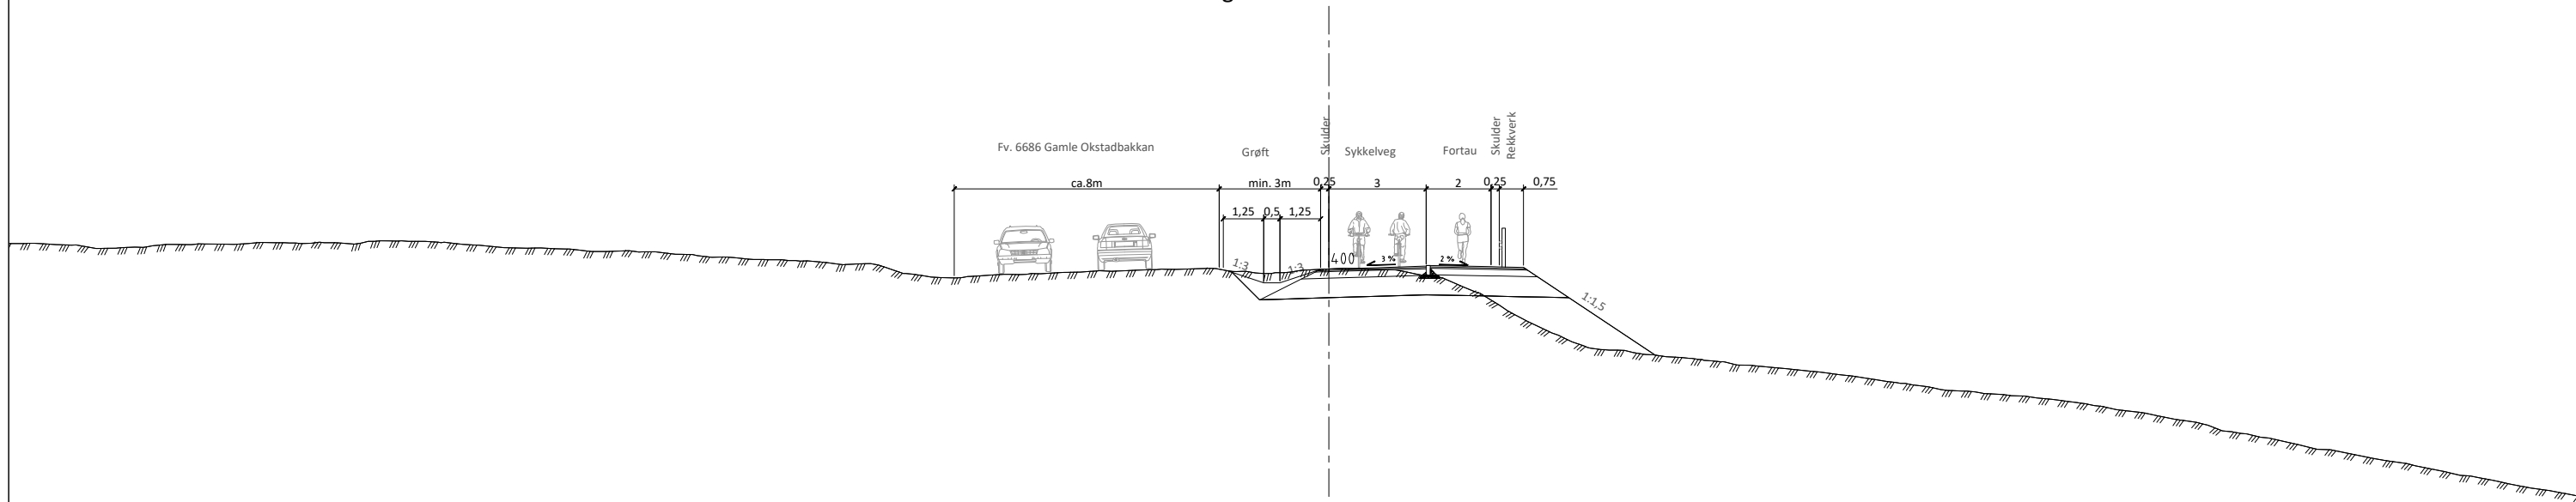

Normalprofil med rabatt(+rekkverk for 70km/t) og fylling
Vegmodell 70 000

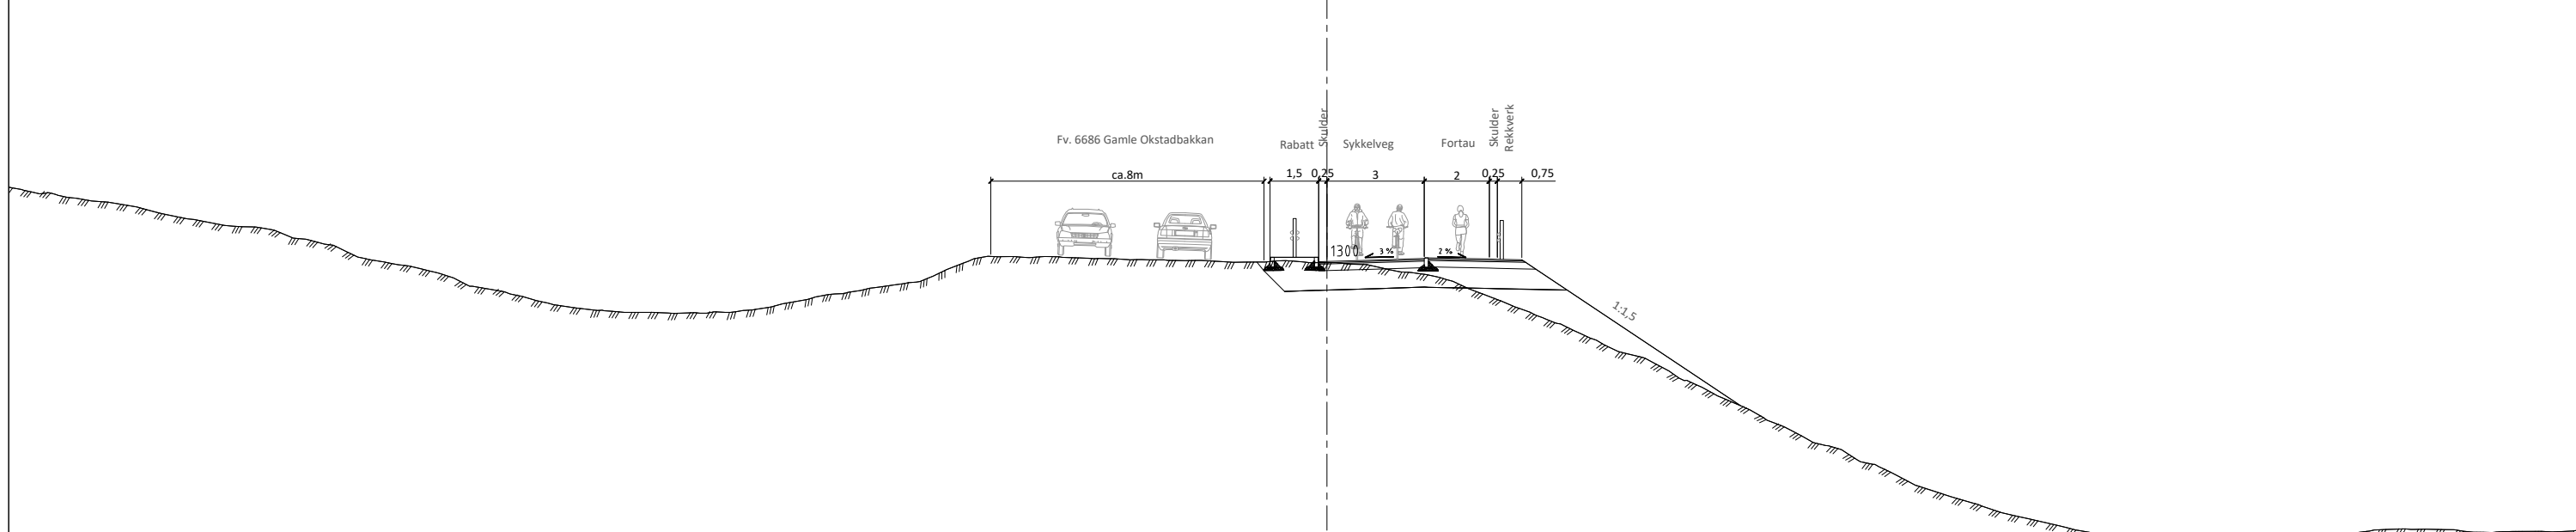


Normalprofil ved skjæring
Vegmodell 70 000

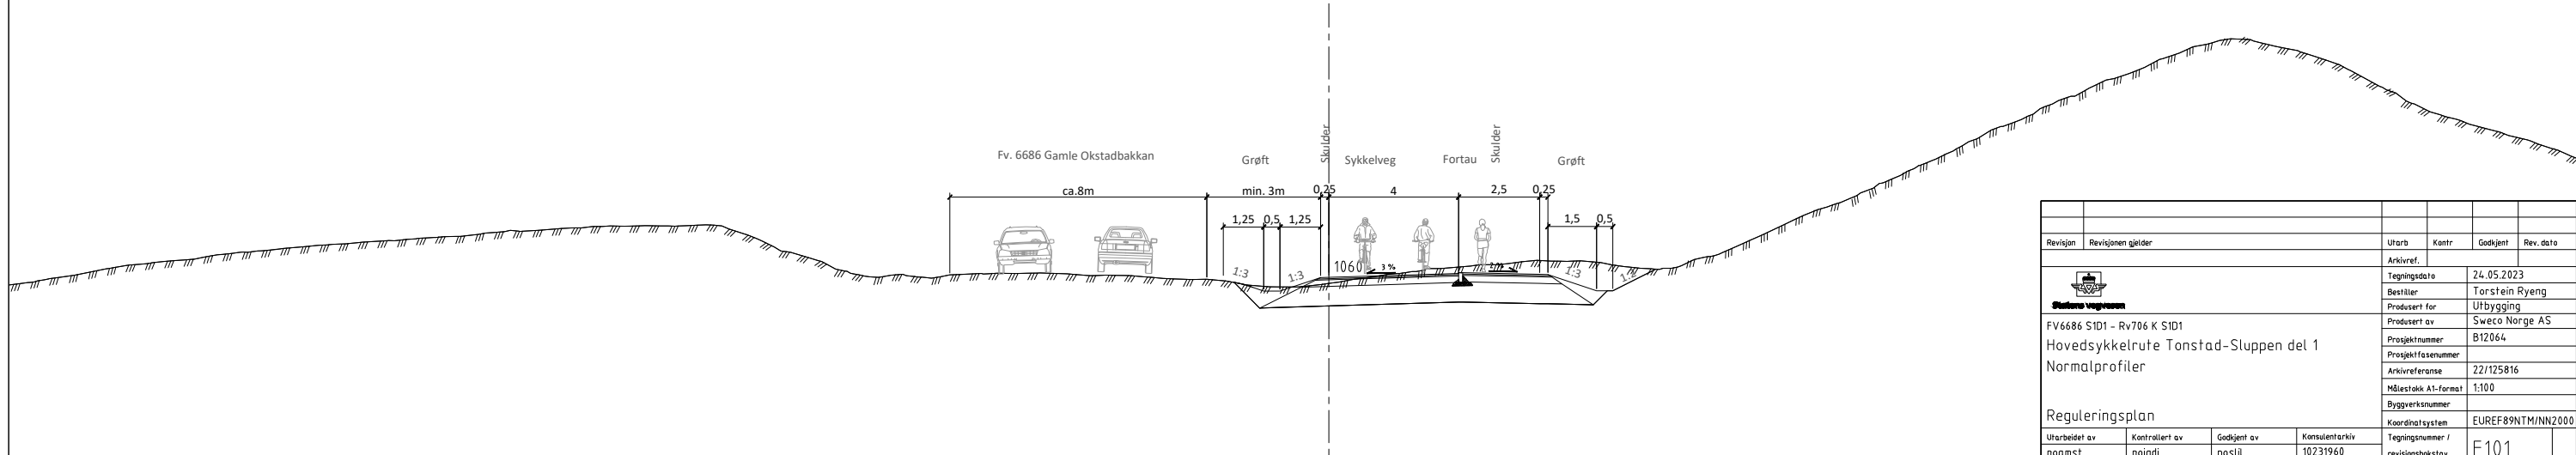


Revisjon	Revisjonen gjelder	Utarb	Kontr	Godkjent	Rev. dato
		Arkivref.			
		Tegningsdato	24.05.2023		
		Bestiller	Torstein Ryeng		
		Produsert for	Utbygging		
		Produsert av	Sweco Norge AS		
		Prosjektnummer	B12064		
		Prosjektfasennummer			
		Arkivreferanse	22/125816		
		Målestokk A1-format	1:100		
		Byggeværksnummer			
		Koordinatsystem	EUREF89NTM/NN2000		
Utarbeidet av	Kontrollert av	Godkjent av	Konsulentarkiv	Tegningsnummer / revisjonsbøktav	
noamst	noigdj	nosll	10231960	F101	

Normalprofil over landbruksundergang Vegmodell 70 000

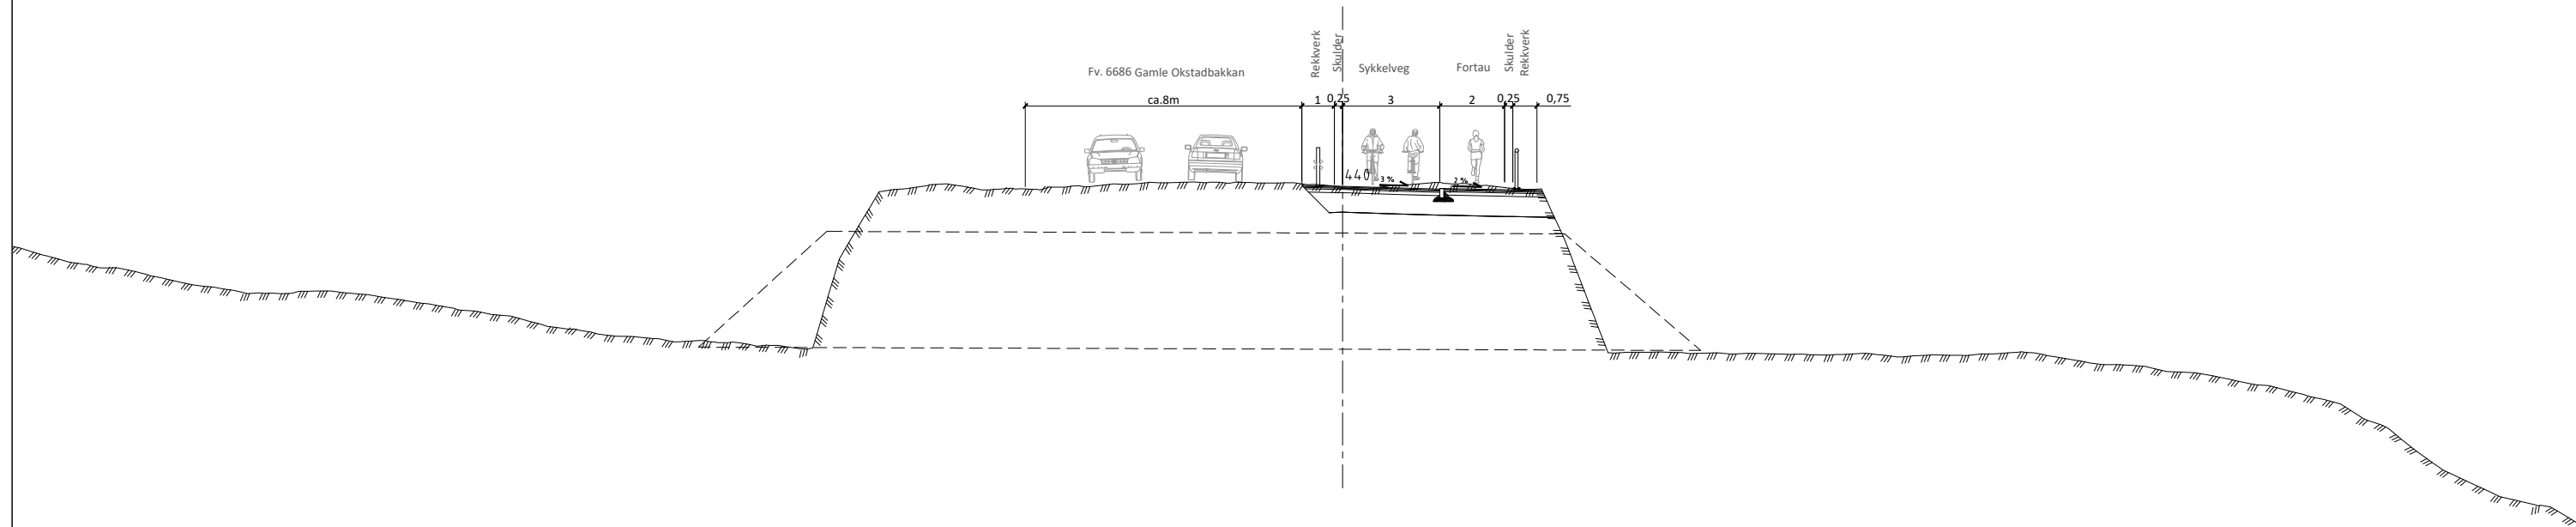


Normalprofil gjennom Kroppanskogen kulvert Vegmodell 70 000

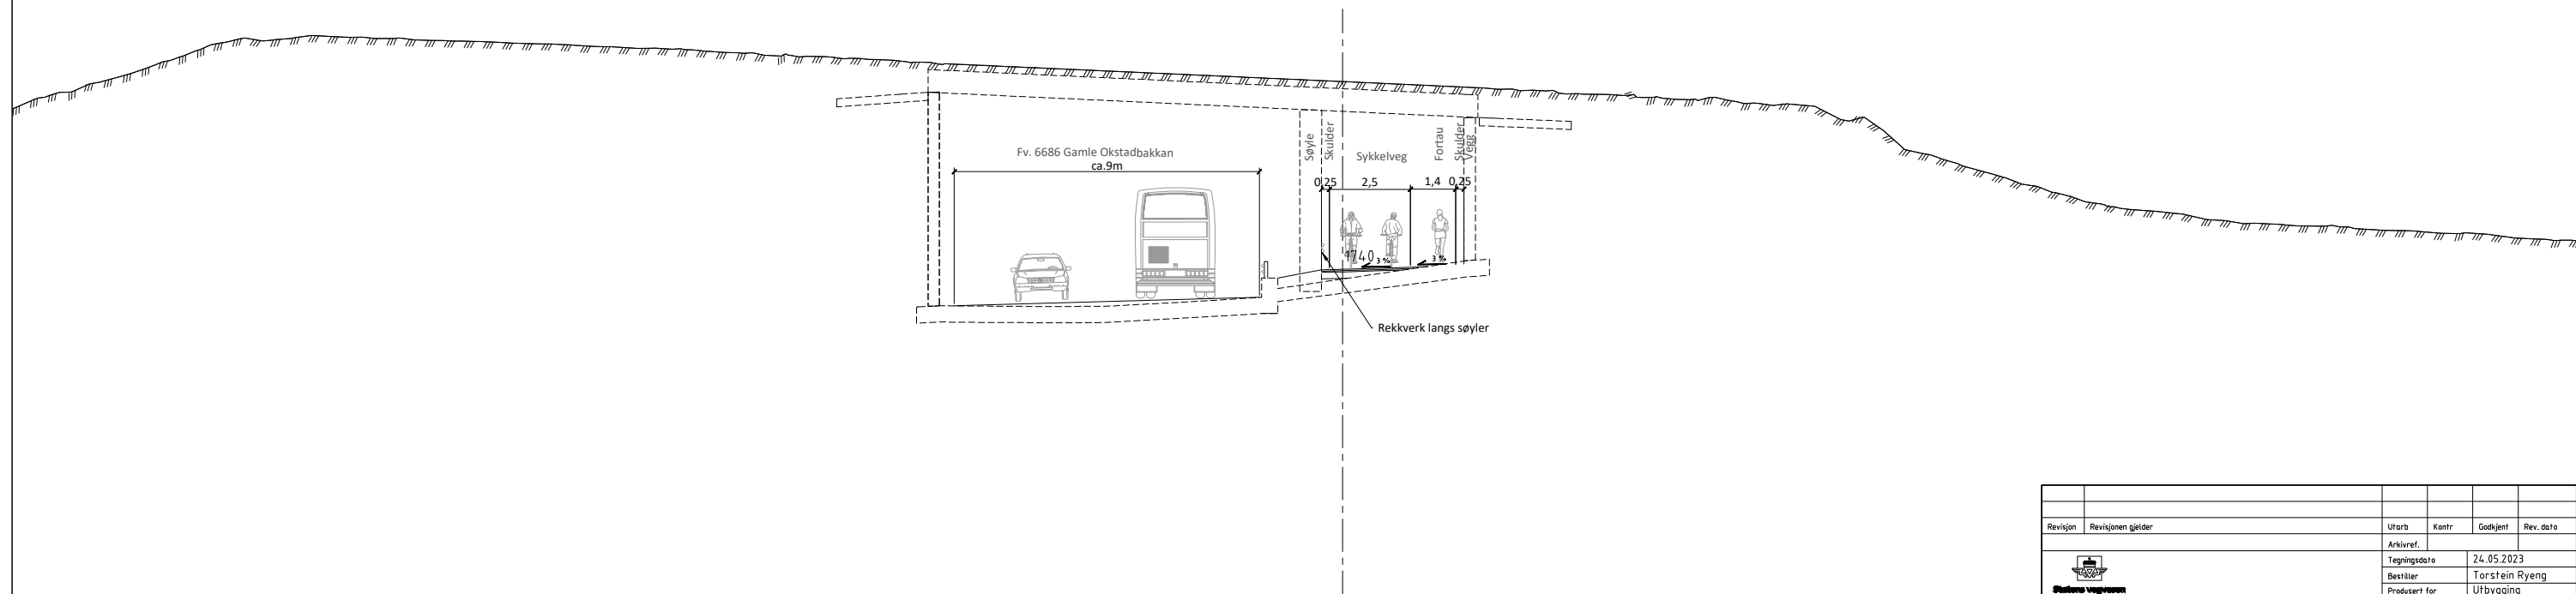


Revisjon	Revisjonen gjelder	Utarb	Kontr	Godkjent	Rev. date
		Arklref:			
		Tegningsdato		24.05.2023	
		Bestiller		Torstein Ryeng	
		Produsert for		Utbygging	
		Produsert av		Sweco Norge AS	
		Prosjektnummer		B12064	
		Prosjektfasennummer			
		Arkivreferanse		22/125816	
		Målestokk A1-format		1:100	
		Byggeværksnummer			
		Koordinat system		EUREF89NTM/NN2000	
Utarbeidet av	Kontrollert av	Godkjent av	Konsulentarkiv	Tegningsnummer /	Revisjonsboksnavn
noamst	noigdj	nosll	10231960	F102	


Normalprofil langs vegarm til Selsbakk
Vegmodell 70 000

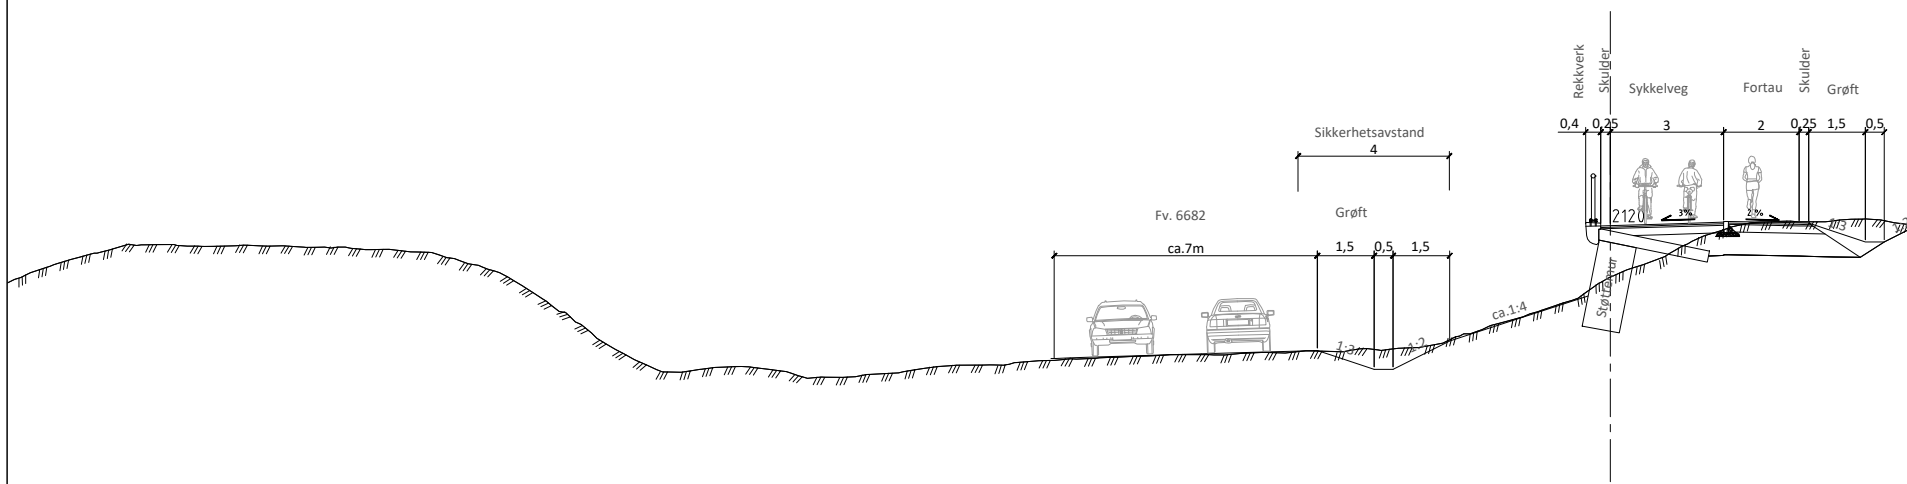


Normalprofil langs Rv706
Vegmodell 70 000

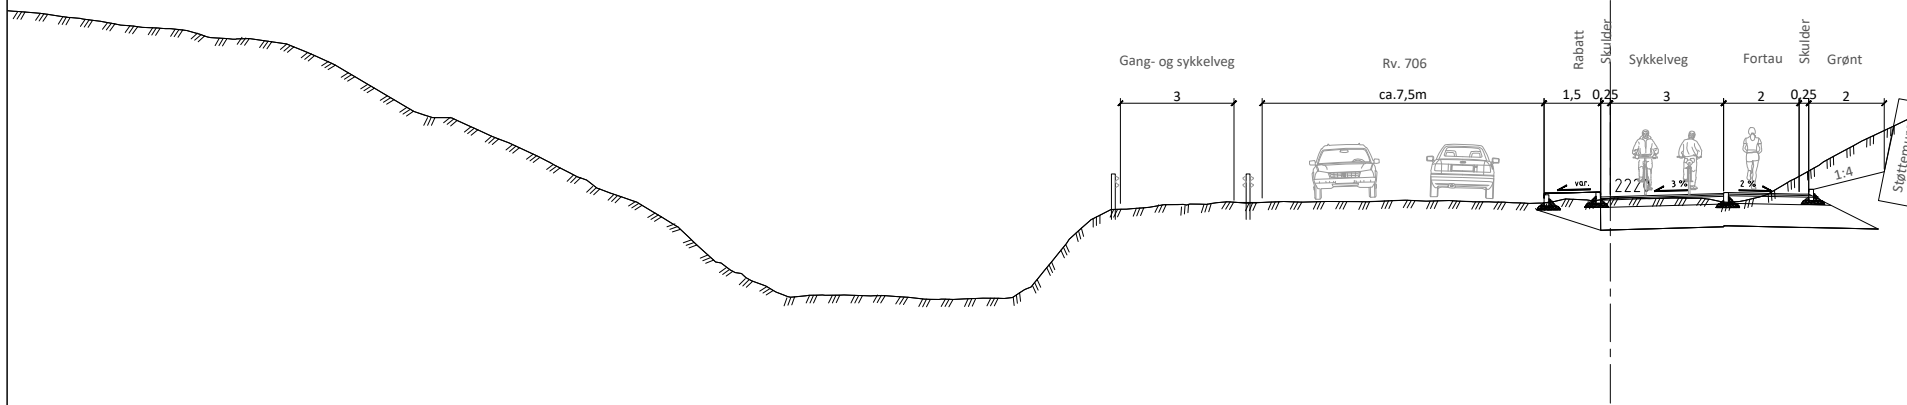

Normalprofil ved holdeplass
Vegmodell 70 000

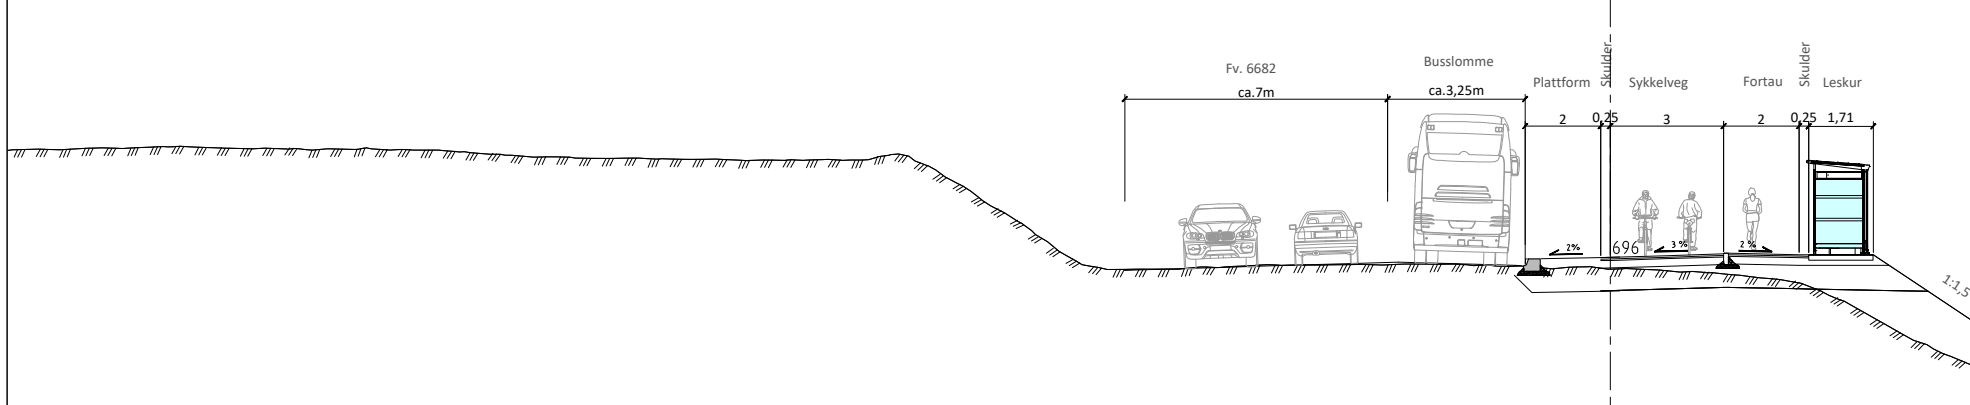


Revisjon	Revisjonen gjelder	Utarb	Kontr	Godkjent	Rev. date
		Arkivref.			
		Tegningsdato	24.05.2023		
		Bestiller	Torstein Ryeng		
		Produsert for	Utbygging		
		Produsert av	Sweco Norge AS		
		Prosjektnummer	B12064		
		Prosjektfasennummer			
		Arkivreferanse	22/125816		
		Målestokk A1-format	1:100		
		Byggeværksnummer			
		Koordinat system	EUREF89NTM/MN2000		
Reguleringsplan					
Utarbeidet av	Kontrollert av	Godkjent av	Konsulentarkiv	Tegningsnummer /	Revisjonsboksnavn
noamst	noigdj	nosll	10231960		F103


Hovedsykkelrute og gang- og sykkelveger Undergrunn: Bæreevnegruppe 6



Overbygning Fv. 6686 Undergrunn: Bæreevnegruppe 6

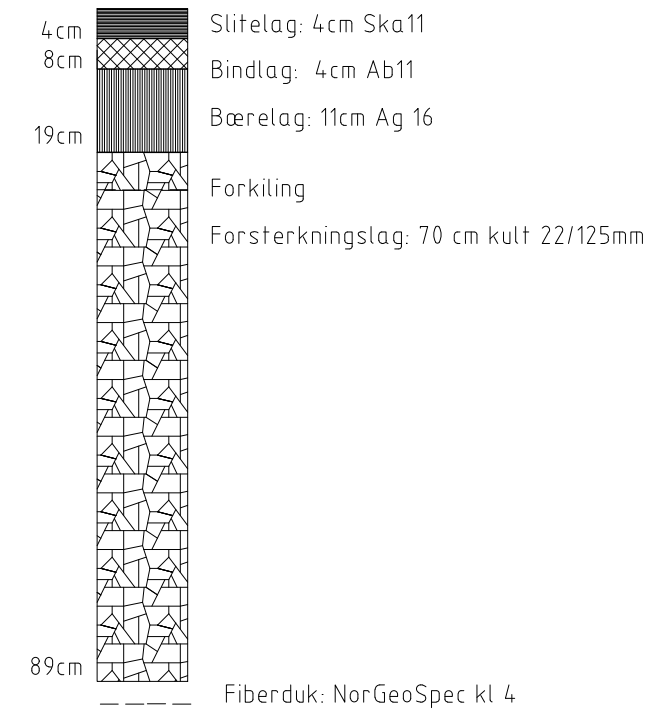

Overbygning adkomstveger Undergrunn: Bæreevnegruppe 6

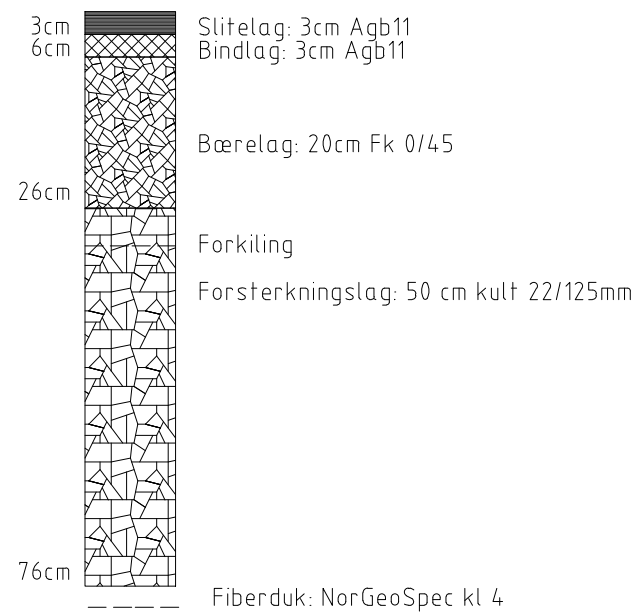

Revisjon	Revisjonen gjelder	Utarb	Kontr	Godkjent	Rev. date
		Tegningsdato		05.06.2023	
		Bestiller		Torstein Ryeng	
		Produsert for		Statens vegvesen	
		Produsert av		Sweco Norge AS	
		Prosjektnummer		B12064	
		Prosjektfasennummer		50R0706R_002	
		Arkivreferanse		21/242914	
		Målestokk A1-format		1:5	
		Koordinatsystem		EUREF89NTM/NN2000	
Reguleringsplan		Utarbeidet av		Kontrollert av	
		noamst		noigdj	
		Godkjent av		Konsulentarkiv	
		nosll		10231960	
		Tegningsnummer /		revisjonsboks	
				F104	