


**TEGNFORKLARING**

- Nytt tenskap, 3 stk.
- UP01T Lysmast for veibelysning, inklusiv GS-veg og rundkjøring, (M3/P3/C2 - klasse), 11m lyspunkthøyde, med armatur 150W, 52 stk.
- UP02T Lysmast for belysning av GS veg (P3-klasse), 6m lyspunkthøyde, med armatur 29,5W, 15stk.
- Intensivbelysning av gangfeltet
- UP03T Lysmast, (5m lyspunkthøyde), med armatur 48W (right), 3 stk.
- UP04T Lysmast, (5m lyspunkthøyde), med armatur 48W (left), 3 stk.
- UP03T -UP05T Lysmast, (5m lyspunkthøyde), med armatur 166W (left) og armatur 48W(right), 1 stk.
- Undergang belysning (C2 klasse)
- UP06T Armatur 40W , 4 stk.
- UP07T Armatur 20W , 4 stk.
- Innstøpte trekkerør
- Trekkerør
- Trekkekum TK2, 19 stk.
- ① Trekkerør, 2xØ110mm+2xØ75mm+DL3x40mm
- ② Trekkerør, 2xØ75mm


Revisjon	Revisjonen gjelder	Utarb	Kontr	Godkjent	Rev. dato
		Arkivref			
		Tegningsdato			19.05.2023
		Bestiller			Torstein Ryeng
		Produsert for			SVV Utbygging
		Prosjektnummer			B12064
		Prosjektfasenummer			
		Arkivreferanse			22/125816
		Målestokk A1-formål			1:500
		Byggeværksnummer			
		Koordinatsystem			EUREF89NTH/WN2000
		Tegningsnummer / revisjonsbokstav			IN101
<b>Reguleringsplan</b>					
Utarbeidet av	Kontrollert av	Godkjent av	Konsulentarkiv		
NOMILP	NOCALA	NOSLIL	10231960		

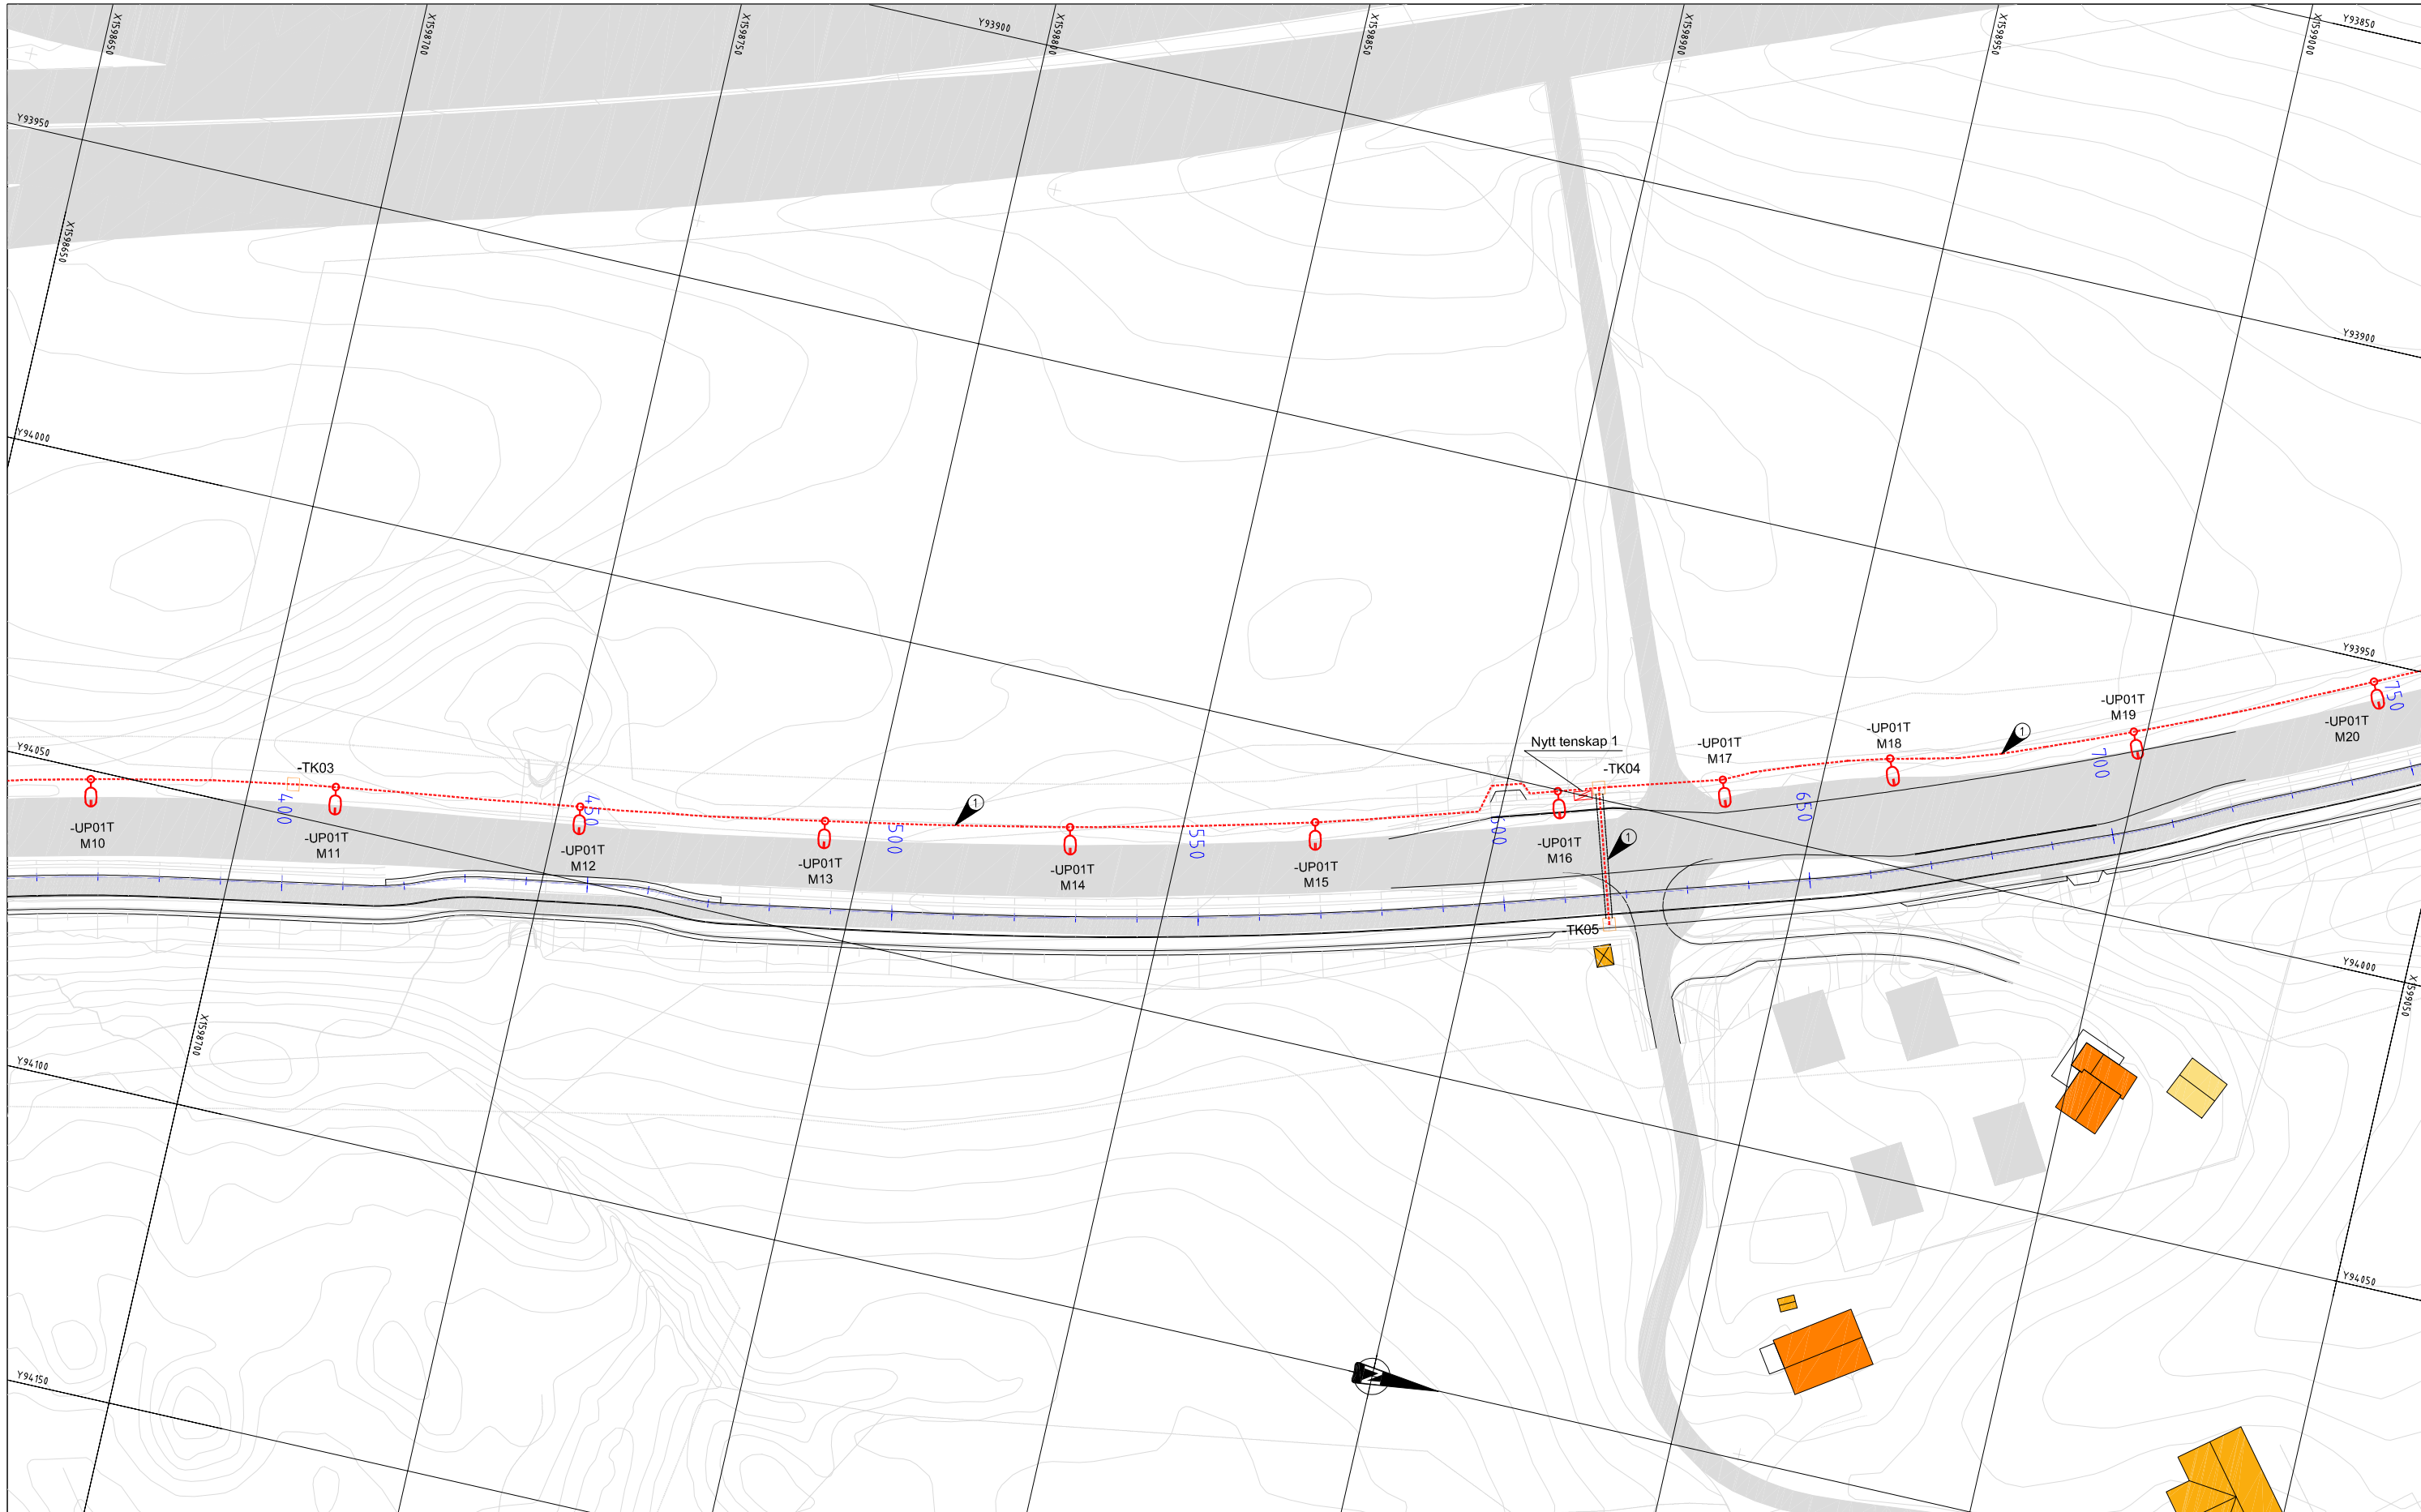

**TEGNFORKLARING**


- Nytt tenskap, 3 stk.
- UP01T Lysmast for veibelysning, inklusiv GS-veg og rundkjøring, (M3/P3/C2 - klasse), 11m lyspunkthøyde, med armatur 150W, 52 stk.
- UP02T Lysmast for belysning av GS veg (P3-klasse), 6m lyspunkthøyde, med armatur 29,5W, 15stk.
- Intensivbelysning av gangfeltet**
- UP03T Lysmast, (5m lyspunkthøyde), med armatur 48W (right), 3 stk.
- UP04T Lysmast, (5m lyspunkthøyde), med armatur 48W (left), 3 stk.
- UP03T -UP05T Lysmast, (5m lyspunkthøyde), med armatur 166W (left) og armatur 48W(right), 1 stk.
- Ungdergang belysning (C2 klasse)**
- UP06T Armatur 40W , 4 stk.
- UP07T Armatur 20W , 4 stk.
- Innstøpte trekkerør
- Trekkerør
- Trekkeikum TK2, 19 stk.
- ① Trekkerør, 2xØ110mm+2xØ75mm+DL3x40mm
- ② Trekkerør, 2xØ75mm

Revisjon	Revisjonen gjelder	Utarb	Kontr	Godkjent	Rev. dato
		Arkivref			
		Tegningsdato			19.05.2023
		Bestiller			Torstein Ryeng
		Produsert for			SVV Utbygging
		Prosjektnummer			B12064
		Prosjektfasenummer			
		Arkivreferanse			22/125816
		Målestokk A1-formal			1:500
		Byggeværksnummer			
		Koordinatsystem			EUREF89NTM/NN2000
		Tegningsnummer / revisjonsbokstav			IN102
<b>Reguleringsplan</b>					
Utarbeidet av	Kontrollert av	Godkjent av	Konsulentarkiv		
NOMILP	NOCALA	NOSLIL	10231960		

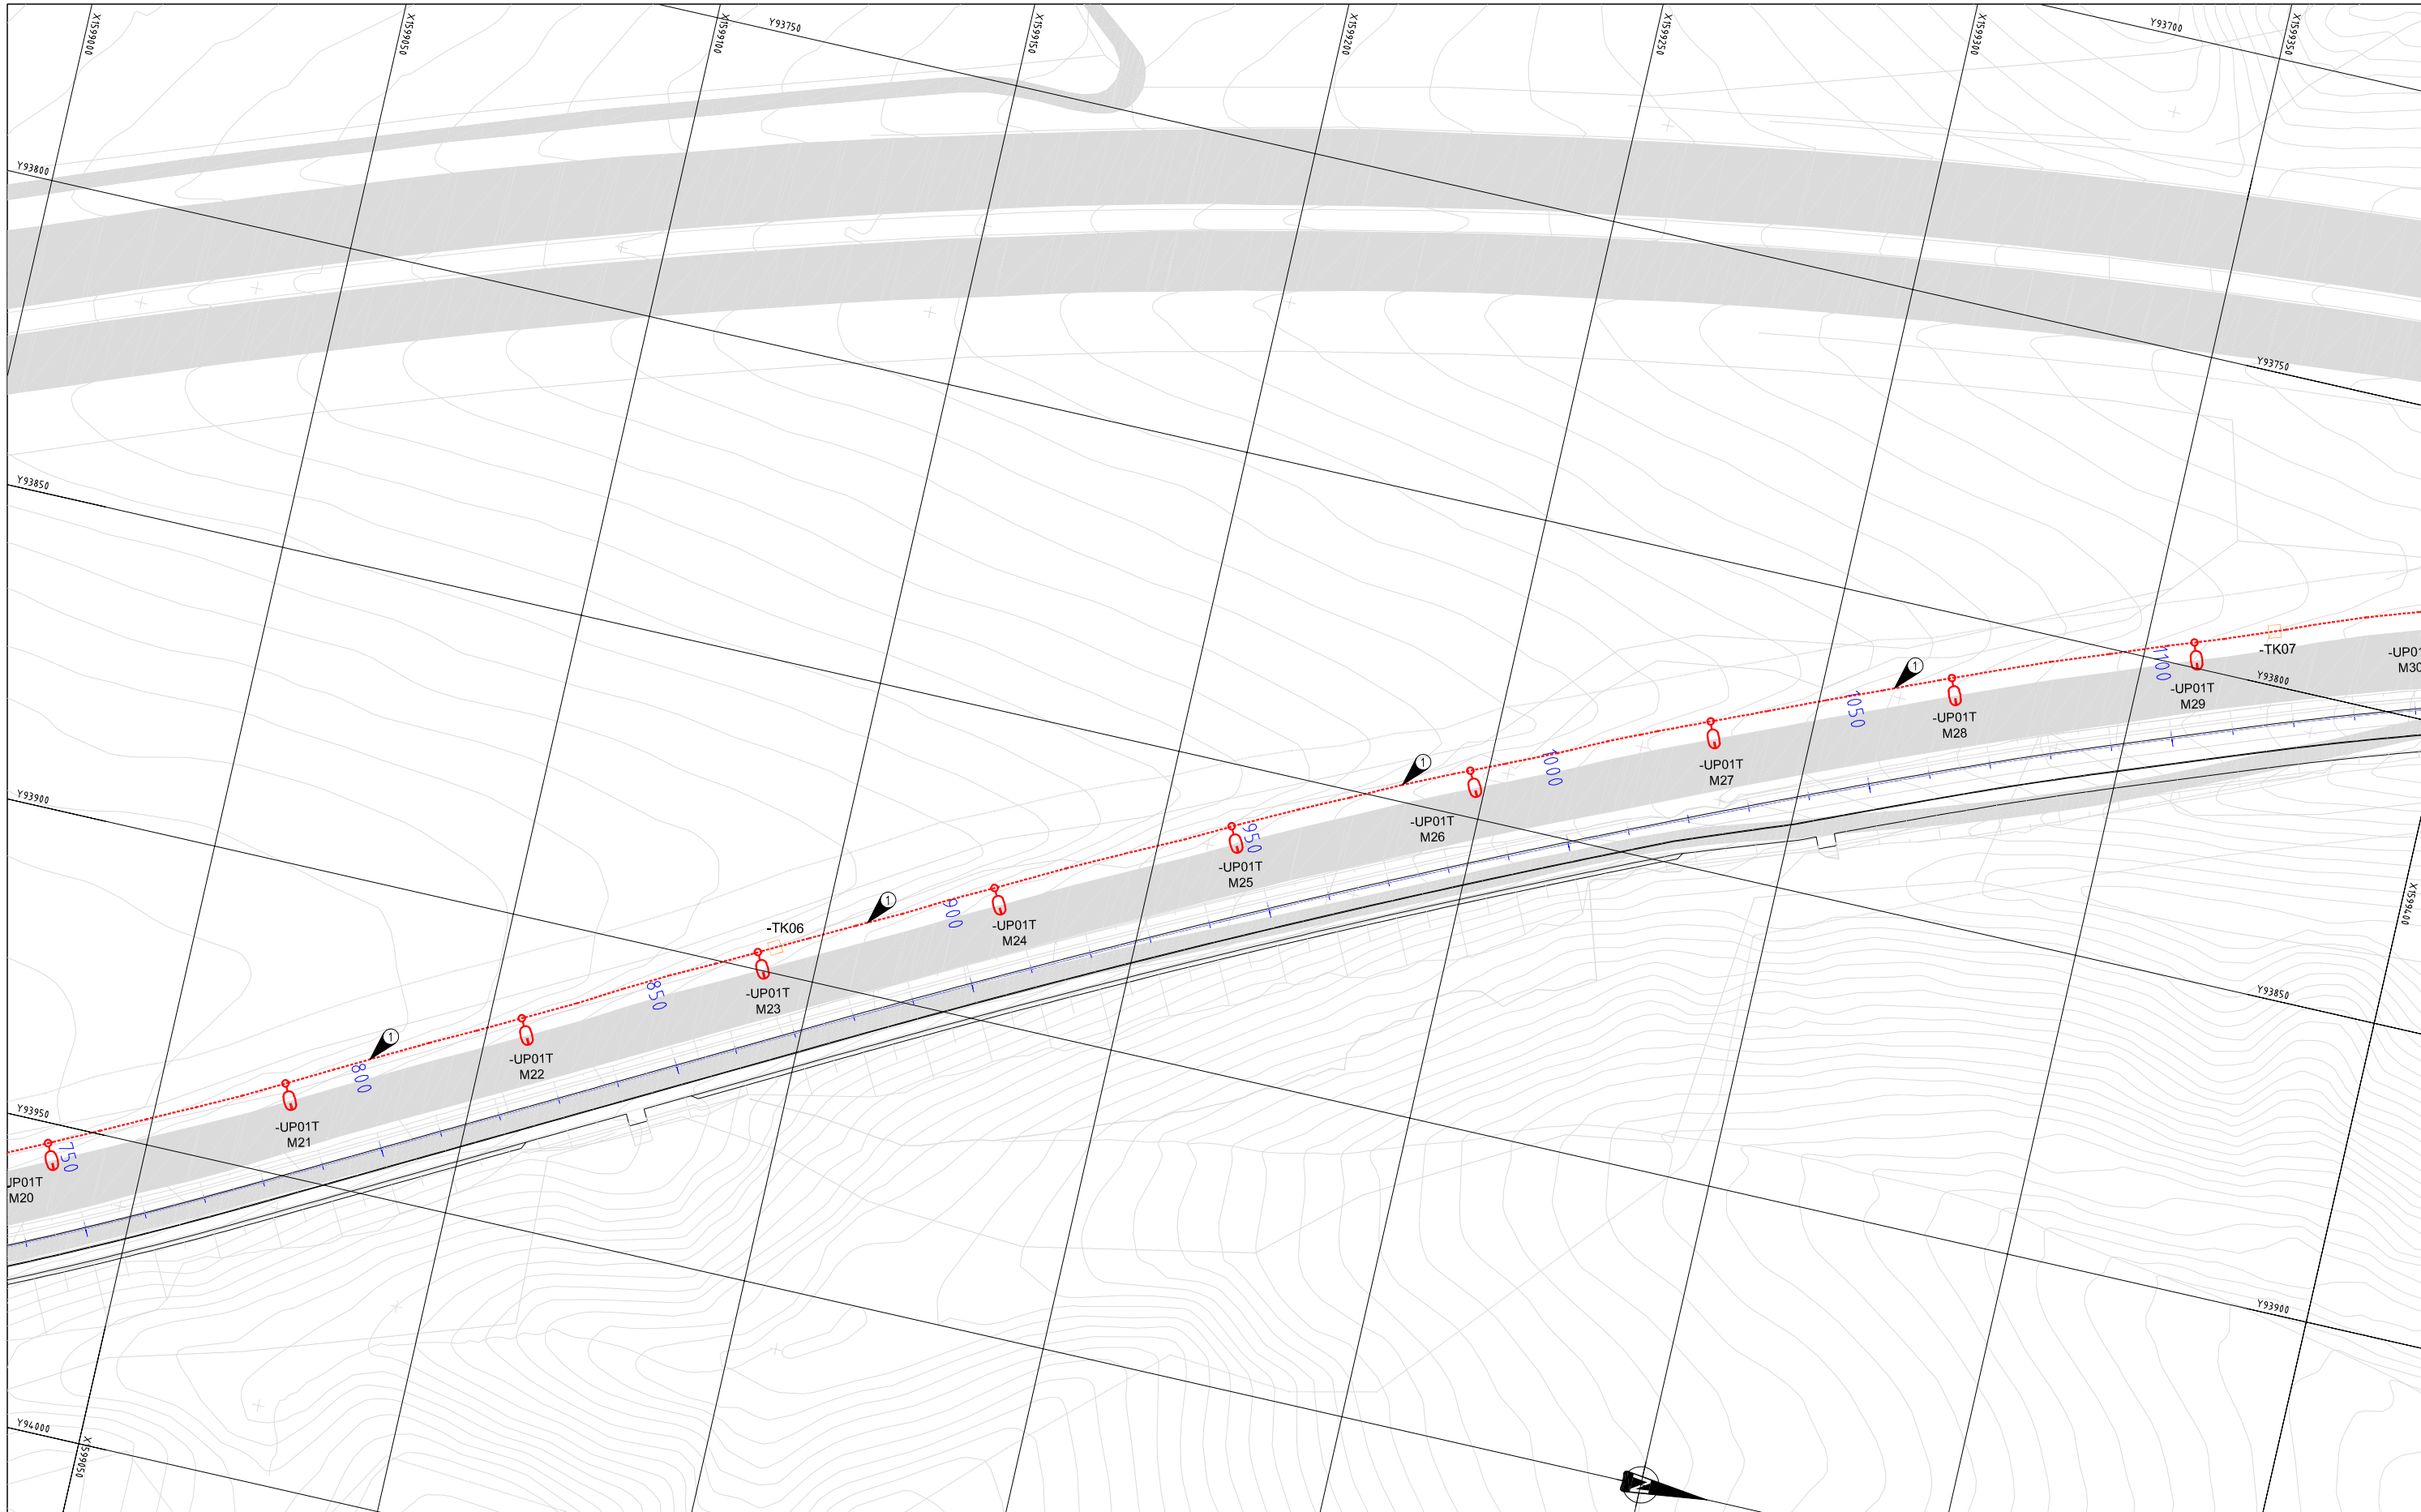

**TEGNFORKLARING**


<p> Nytt tenskap, 3 stk.</p> <p><b>-UP01T</b>  Lysmast for veibelysning, inklusiv GS-veg og rundkjøring, (M3/P3/C2 - klasse), 11m lyspunkthøyde, med armatur 150W, 52 stk.</p> <p><b>-UP02T</b>  Lysmast for belysning av GS veg (P3-klasse), 6m lyspunkthøyde, med armatur 29,5W, 15stk.</p>	<p><b>Intensivbelysning av gangfeltet</b></p> <p><b>-UP03T</b>  Lysmast, (5m lyspunkthøyde), med armatur 48W (right), 3 stk.</p> <p><b>-UP04T</b>  Lysmast, (5m lyspunkthøyde), med armatur 48W (left), 3 stk.</p> <p><b>-UP03T -UP05T</b>  Lysmast, (5m lyspunkthøyde), med armatur 166W (left) og armatur 48W(right), 1 stk.</p>	<p><b>Udergang belysning (C2 klasse)</b></p> <p><b>-UP06T</b>  Armatur 40W , 4 stk.</p> <p><b>-UP07T</b>  Armatur 20W , 4 stk.</p>	<p> Innstøpte trekkerør</p> <p> Trekkerør</p> <p> Trekkekum TK2, 19 stk.</p> <p> Trekkerør, 2xØ110mm+2xØ75mm+DL3x40mm</p> <p> Trekkerør, 2xØ75mm</p>	<table border="1"> <thead> <tr> <th>Revisjon</th> <th>Revisjonen gjelder</th> <th>Utarb</th> <th>Kontr</th> <th>Godkjent</th> <th>Rev. dato</th> </tr> </thead> <tbody> <tr> <td></td> <td></td> <td></td> <td></td> <td></td> <td></td> </tr> <tr> <td colspan="6" style="text-align: center;"> </td> </tr> <tr> <td colspan="6">           FV6686 S1D1 - Rv706 K S1D1            Hovedsykkelfrute Tonstad-Sluppen del 1            Belysningsplan            Profil 750 -1130         </td> </tr> <tr> <td colspan="6"> <b>Reguleringsplan</b> </td> </tr> <tr> <td>Utarbeidet av</td> <td>Kontrollert av</td> <td>Godkjent av</td> <td>Konsulentarkiv</td> <td colspan="2">Tegningsnummer / revisjonsbokstav</td> </tr> <tr> <td>NOMILP</td> <td>NOCALA</td> <td>NOSLIL</td> <td>10231960</td> <td colspan="2">IN103</td> </tr> </tbody> </table>	Revisjon	Revisjonen gjelder	Utarb	Kontr	Godkjent	Rev. dato													FV6686 S1D1 - Rv706 K S1D1 Hovedsykkelfrute Tonstad-Sluppen del 1 Belysningsplan Profil 750 -1130						<b>Reguleringsplan</b>						Utarbeidet av	Kontrollert av	Godkjent av	Konsulentarkiv	Tegningsnummer / revisjonsbokstav		NOMILP	NOCALA	NOSLIL	10231960	IN103	
Revisjon	Revisjonen gjelder	Utarb	Kontr	Godkjent	Rev. dato	
FV6686 S1D1 - Rv706 K S1D1 Hovedsykkelfrute Tonstad-Sluppen del 1 Belysningsplan Profil 750 -1130	
<b>Reguleringsplan</b>	
Utarbeidet av	Kontrollert av	Godkjent av	Konsulentarkiv	Tegningsnummer / revisjonsbokstav	
NOMILP	NOCALA	NOSLIL	10231960	IN103	

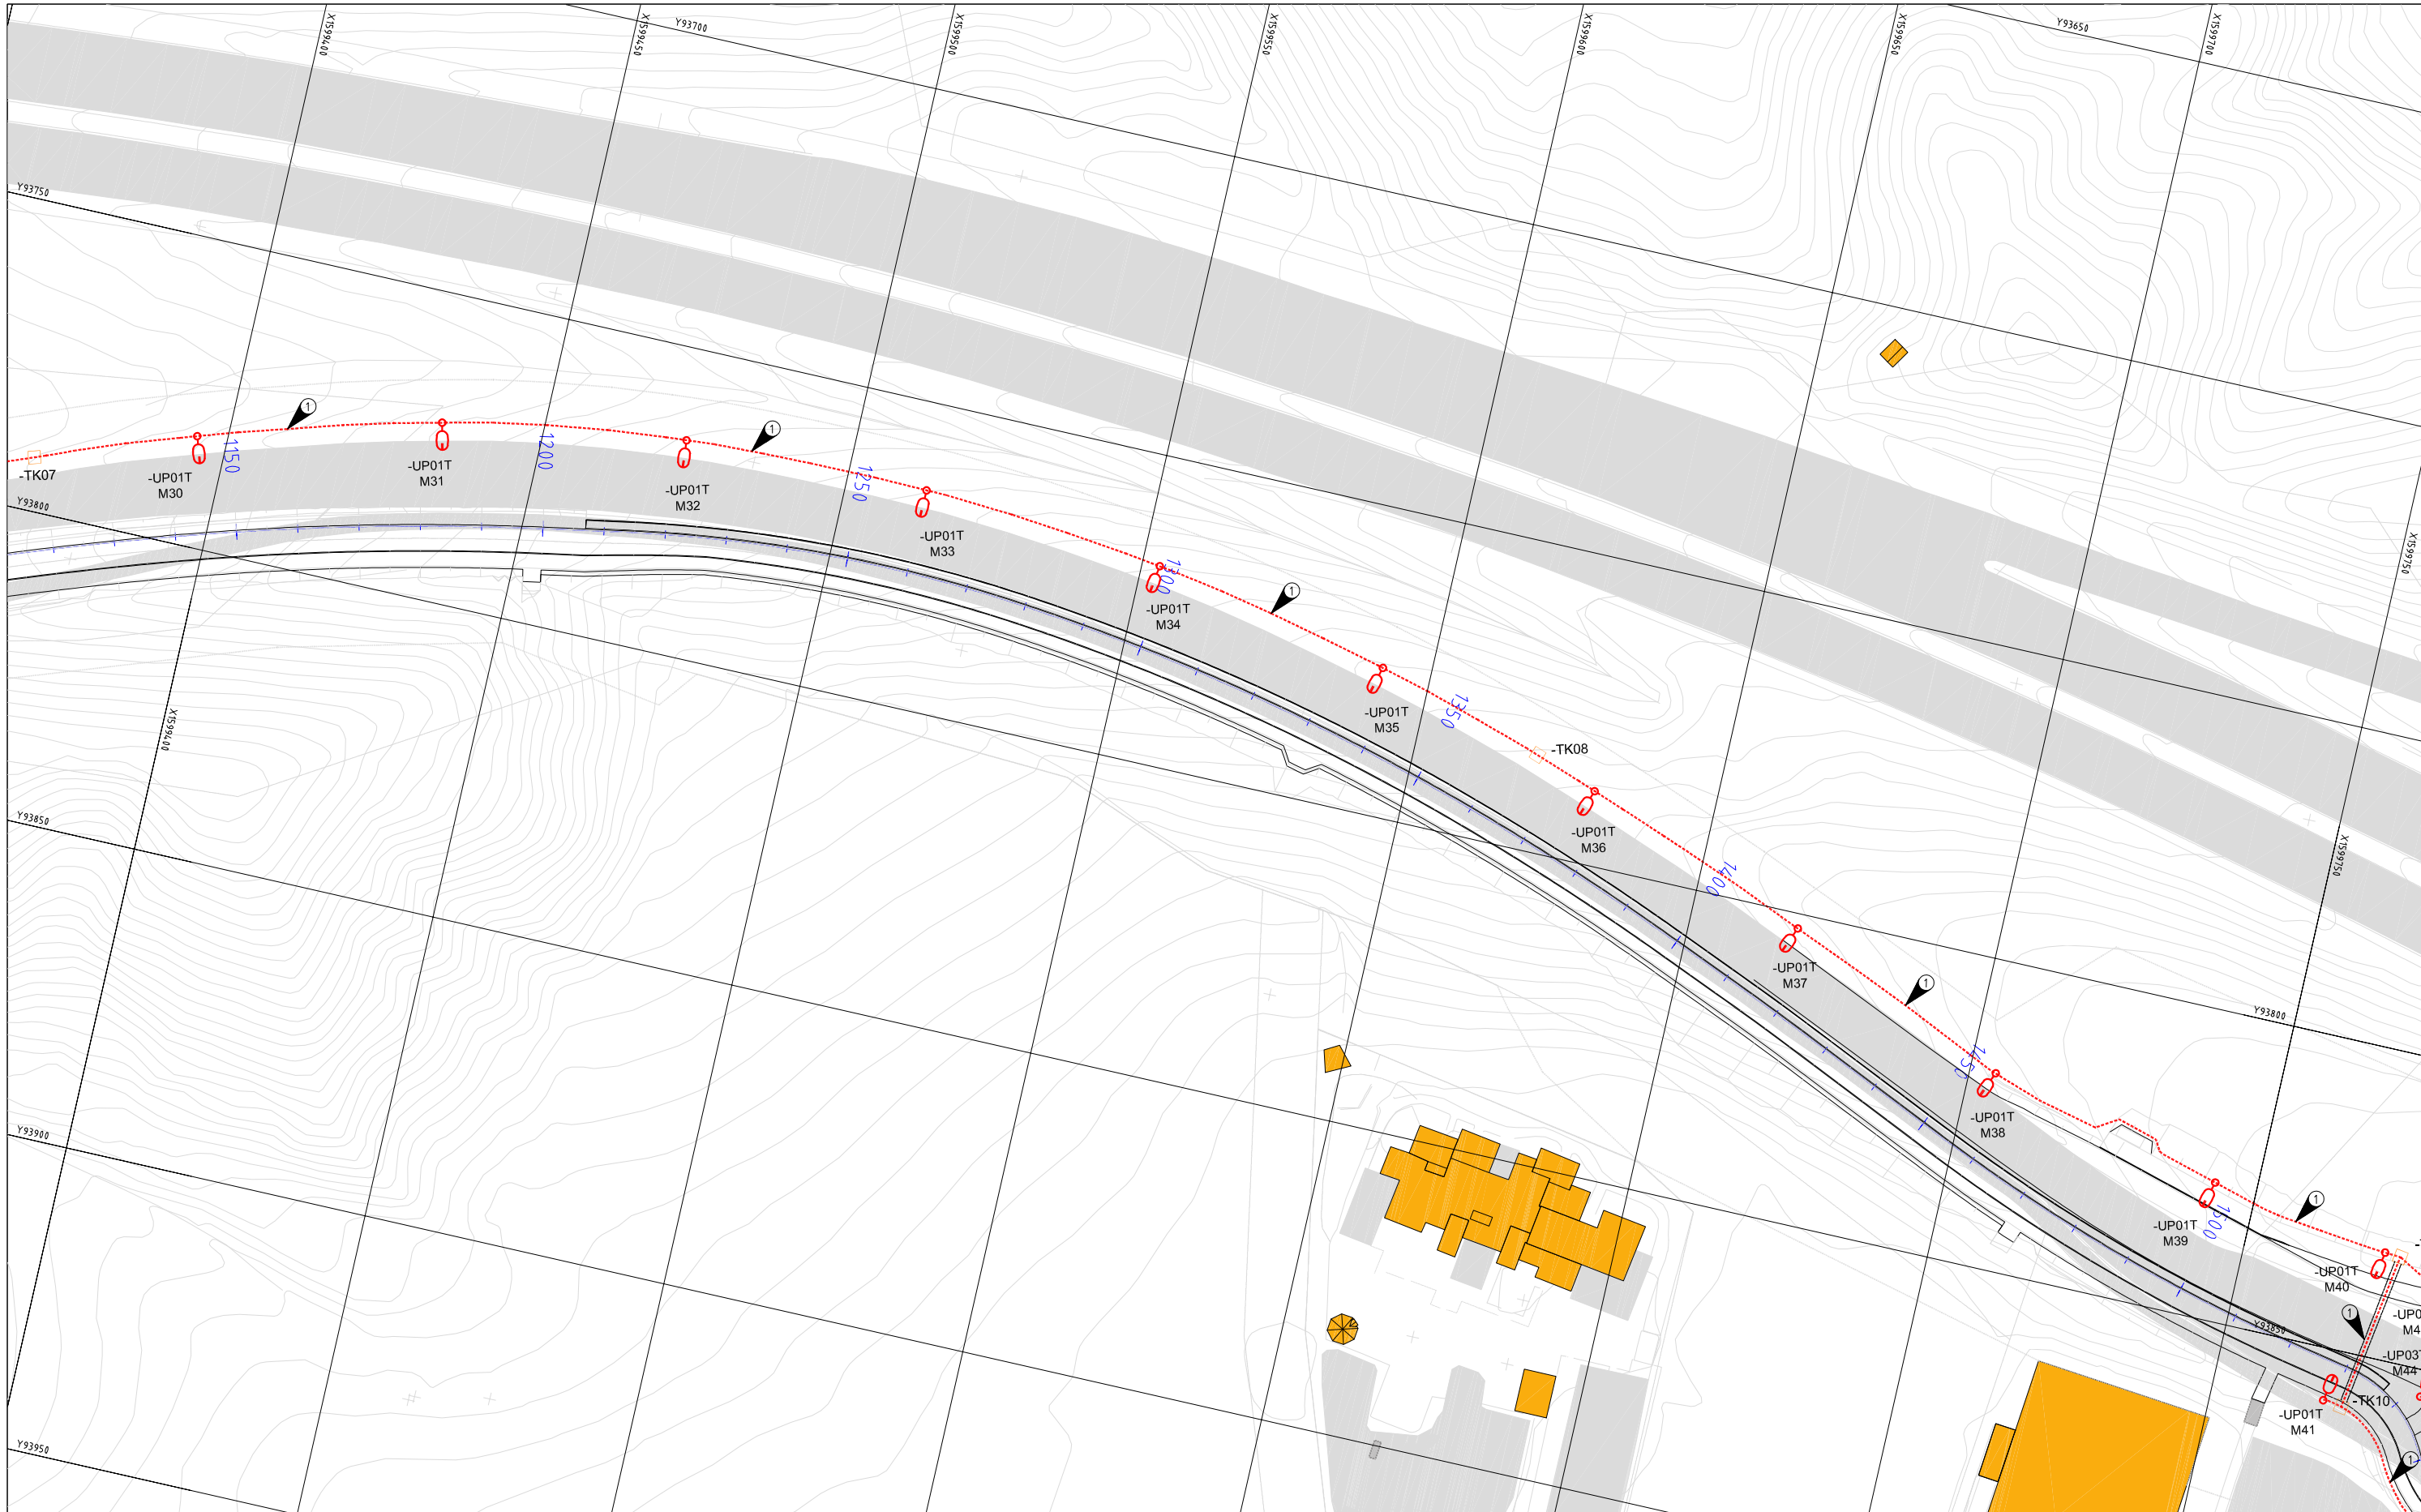

**TEGNFORKLARING**

- Nytt tenskap, 3 stk.
- UP01T Lysmast for veibelysning, inklusiv GS-veg og rundkjøring, (M3/P3/C2 - klasse), 11m lyspunkthøyde, med armatur 150W, 52 stk.
- UP02T Lysmast for belysning av GS veg (P3-klasse), 6m lyspunkthøyde, med armatur 29,5W, 15stk.
- Intensivbelysning av gangfeltet**
- UP03T Lysmast, (5m lyspunkthøyde), med armatur 48W (right), 3 stk.
- UP04T Lysmast, (5m lyspunkthøyde), med armatur 48W (left), 3 stk.
- UP03T -UP05T Lysmast, (5m lyspunkthøyde), med armatur 166W (left) og armatur 48W(right), 1 stk.
- Ungangsbelysning (C2 klasse)**
- UP06T Armatur 40W, 4 stk.
- UP07T Armatur 20W, 4 stk.
- Innstøpte trekkerør
- Trekkerør
- Trekkekum TK2, 19 stk.
- 1 Trekkerør, 2xØ110mm+2xØ75mm+DL3x40mm
- 2 Trekkerør, 2xØ75mm


Revisjon	Revisjonen gjelder	Utarb	Kontr	Godkjent	Rev. dato
		Arkivref	19.05.2023		
FV6686 S1D1 - Rv706 K S1D1 Hovedsykkelrute Tonstad-Sluppen del 1 Belysningsplan Profil 1130 - 1530		Tegningsdato	19.05.2023		
		Bestiller	Torstein Ryeng		
		Produsert for	SVV Utbygging		
		Produert av	Sweco Norge AS		
		Prosjektnummer	B12064		
		Prosjektfasenummer			
		Arkivreferanse	22/125816		
		Måstørrelse A1-format	1500		
		Byggeværksnummer			
		Koordinatsystem	EUREF89NTM/WN2000		
		Tegningsnummer / revisjonsbokstav	IN104		
Utarbeidet av	Kontrollert av	Godkjent av	Konsulentarkiv		
NOMILP	NOCALA	NOSLIL	10231960		

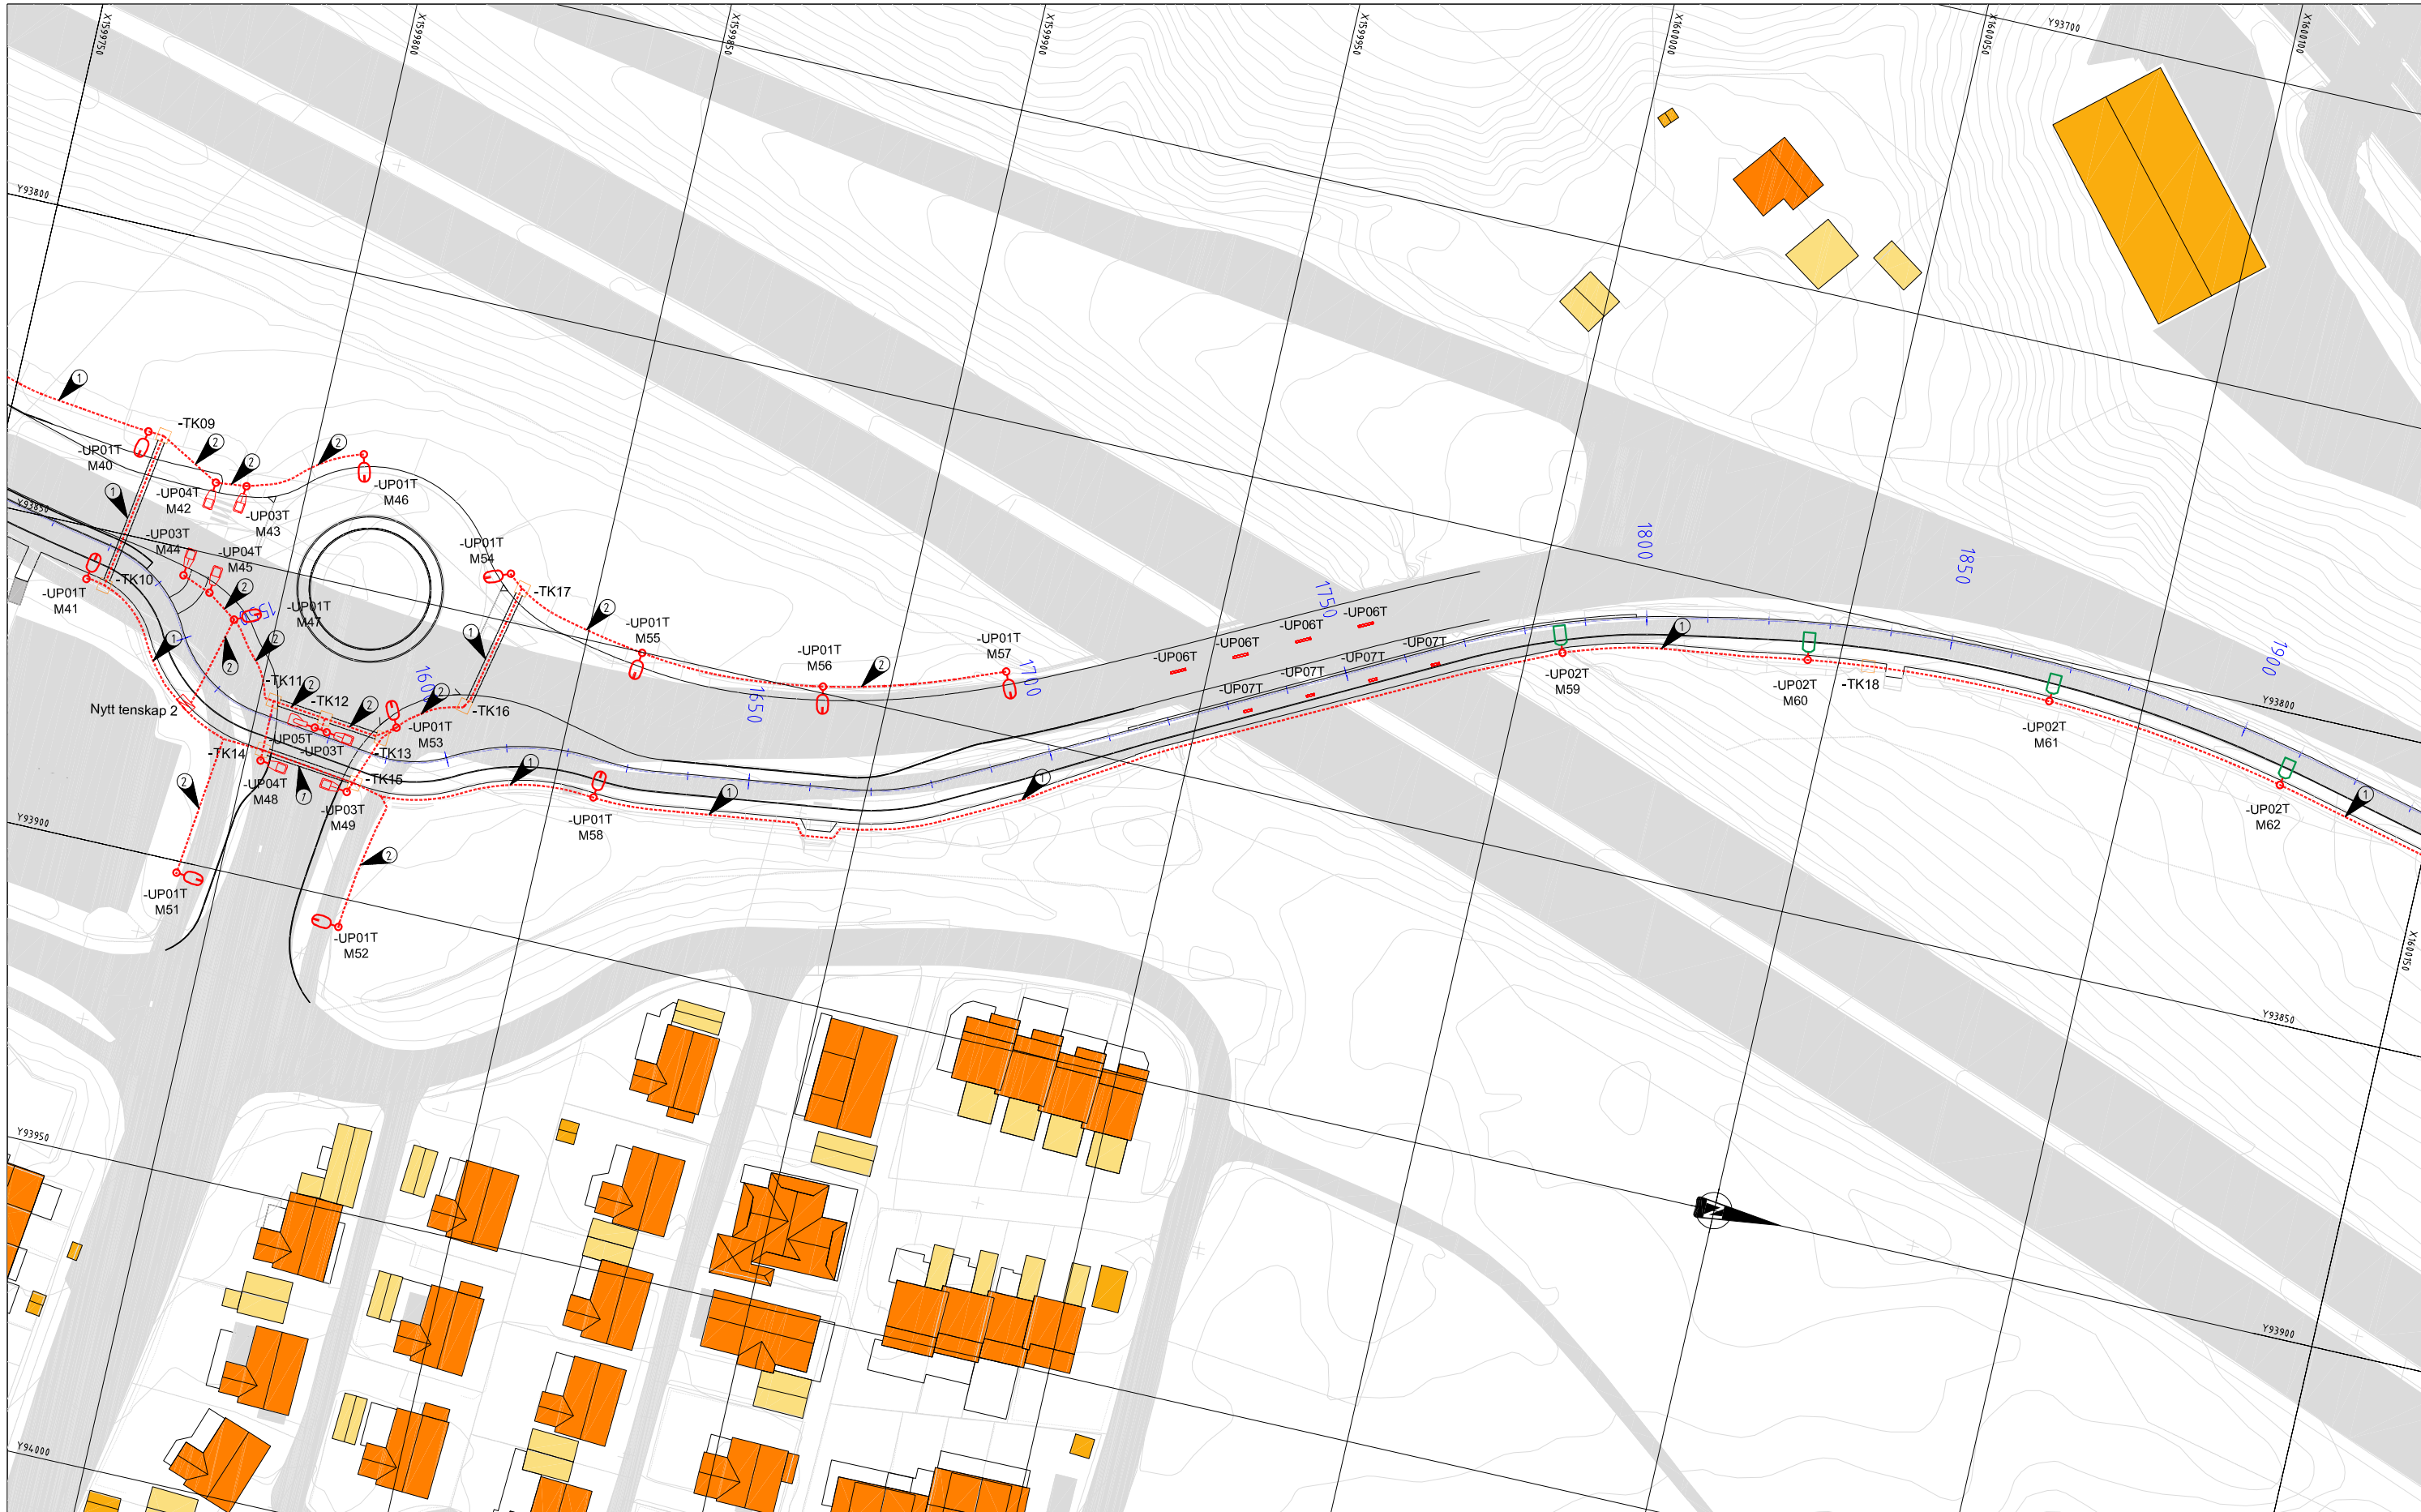

**TEGNFORKLARING**

- Nytt tennskap, 3 stk.
- UP01T Lysmast for veibelysning, inklusiv GS-veg og rundkjøring, (M3/P3/C2 - klasse), 11m lyspunkthøyde, med armatur 150W, 52 stk.
- UP02T Lysmast for belysning av GS veg (P3-klasse), 6m lyspunkthøyde, med armatur 29,5W, 15stk.
- Intensivbelysning av gangfeltet
- UP03T Lysmast, (5m lyspunkthøyde), med armatur 48W (right), 3 stk.
- UP04T Lysmast, (5m lyspunkthøyde), med armatur 48W (left), 3 stk.
- UP03T -UP05T Lysmast, (5m lyspunkthøyde), med armatur 166W (left) og armatur 48W(right), 1 stk.
- Undergang belysning (C2 klasse)
- UP06T Armatur 40W , 4 stk.
- UP07T Armatur 20W , 4 stk.
- Innstøpte trekkerør
- Trekkerør
- Trekkekum TK2, 19 stk.
- 1 Trekkerør, 2xØ110mm+2xØ75mm+DL3x40mm
- 2 Trekkerør, 2xØ75mm

Revisjon	Revisjonen gjelder	Utarb	Kontr	Godkjent	Rev. dato
		Arkivref			
		Tegningsdato			19.05.2023
		Bestiller			Torsstein Ryeng
		Produsert for			SVV Utbygging
		Prosjektnummer			B12064
		Prosjektfasenummer			
		Arkivreferanse			22/125816
		Målestokk A1-format			1:500
		Byggeværksnummer			
		Koordinatsystem			EUREF89NTM/NN2000
		Tegningsnummer / revisjonsbokstav			IN105
<b>Reguleringsplan</b>					
Utarbeidet av	Kontrollert av	Godkjent av	Konsulentarkiv		
NOMILP	NOCALA	NOSLIL	10231960		

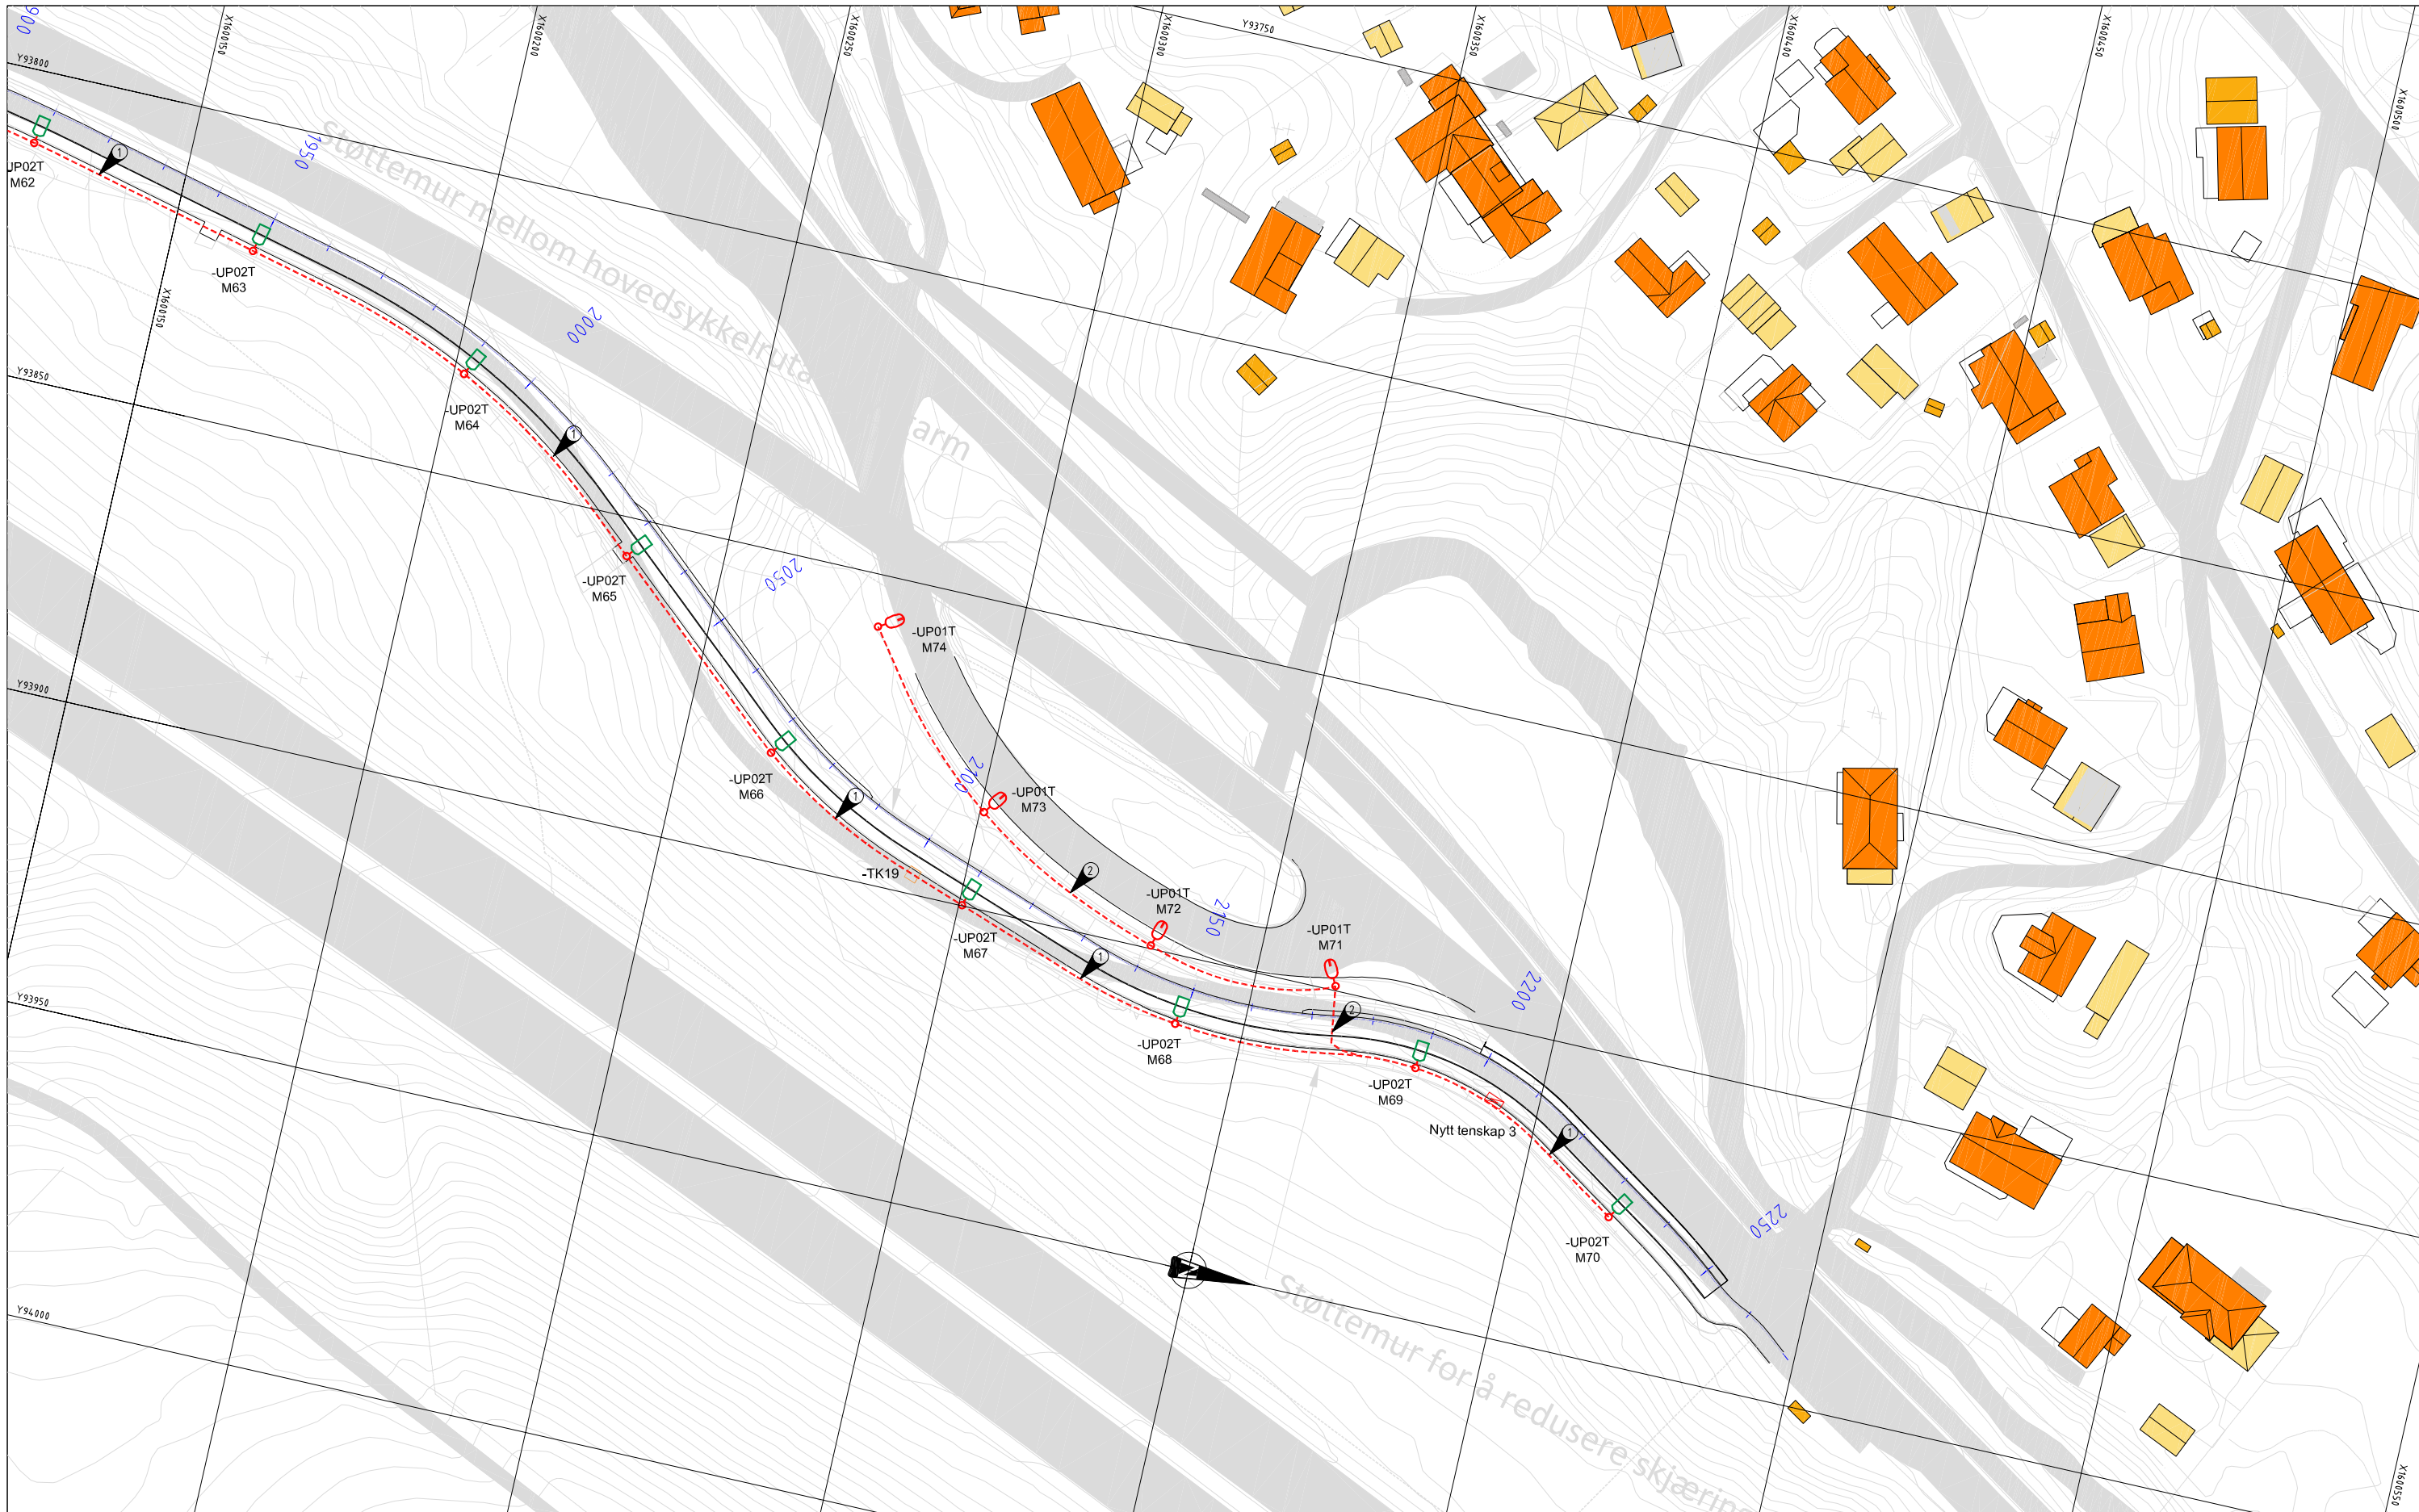

**TEGNFORKLARING**

- Nytt tenskap, 3 stk.
- UP01T Lysmast for veibelysning, inklusiv GS-veg og rundkjøring, (M3/P3/C2 - klasse), 11m lyspunkthøyde, med armatur 150W, 52 stk.
- UP02T Lysmast for belysning av GS veg (P3-klasse), 6m lyspunkthøyde, med armatur 29,5W, 15stk.
- Intensivbelysning av gangfeltet
- UP03T Lysmast, (5m lyspunkthøyde), med armatur 48W (right), 3 stk.
- UP04T Lysmast, (5m lyspunkthøyde), med armatur 48W (left), 3 stk.
- UP03T -UP05T Lysmast, (5m lyspunkthøyde), med armatur 166W (left) og armatur 48W(right), 1 stk.
- Undergang belysning (C2 klasse)
- UP06T Armatur 40W , 4 stk.
- UP07T Armatur 20W , 4 stk.
- Innstøpte trekkerør
- Trekkerør
- Trekkeikum TK2, 19 stk.
- Trekkerør, 2xØ110mm+2xØ75mm+DL3x40mm
- Trekkerør, 2xØ75mm

Revisjon	Revisjonen gjelder	Utarb	Kontr	Godkjent	Rev. dato
		Arkivref			
		Tegningsdato			19.05.2023
		Bestiller			Torsstein Ryeng
		Produsert av			SVV Utbygging
		Prosjektnummer			B12064
		Prosjektfasennummer			
		Arkivreferanse			22/125816
		Målestokk A1-format			1:500
		Byggeværksnummer			
		Koordinatsystem			EUREF89NTM/WN2000
		Tegningsnummer / revisjonsbokstav			IN106
<b>Reguleringsplan</b>					
Utarbeidet av	Kontrollert av	Godkjent av	Konsulentarkiv		
NOMILP	NOCALA	NOSLIL	10231960		