


Tegnforklaring

- Telefiber - Global Connect
- Telefiber - NTE
- Telefiber - Telenor
- Telefiber - Telenor Kabel TV
- Telefiber - Telia
- Telefiber - Statkraft Energi
- Fjernvarme - Statkraft Varme
- Høyspent jodkabel - TENSIO
- Lavspent jordkabel - TENSIO
- Vannledning - Trondheim kommune
- Overvannsledning - Trondheim kommune
- Spillvann - Trondheim kommune
- Felles avløpsledning - Trondheim kommune

NBI Plassering på kabler og ledninger er ikke nøyaktig og må oppfattes som orienterende

Revisjon	Revisjonen gjelder	Utarb	Kontr	Godkjent	Rev. date
 FV6686 S1D1 - Rv706 S1D1 Gamle Okstadbakkan, hovedsykkelveg Eksisterende kabler og ledninger		Arkivref.	24.05.2023		
		Tegningsdato	Torstein Ryeng		
		Bestiller	SVV Utbygging		
		Prosjektleder	Sweco Norge AS		
		Prosjektnummer	B12064		
Prosjektfase	22/125816				
Arkivreferanse	1:750				
Målestokk A1-format	Byggersystem				
Byggersystem	Koordinat system				
Reguleringsplan	EUREF89NTM/NN200				
Utarbeidet av	Kontrollert av	Godkjent av	Konsulentarkiv	Tegningsnummer /	revisjonsboks
noamst	noigdj	nosll	10231960	Q101	

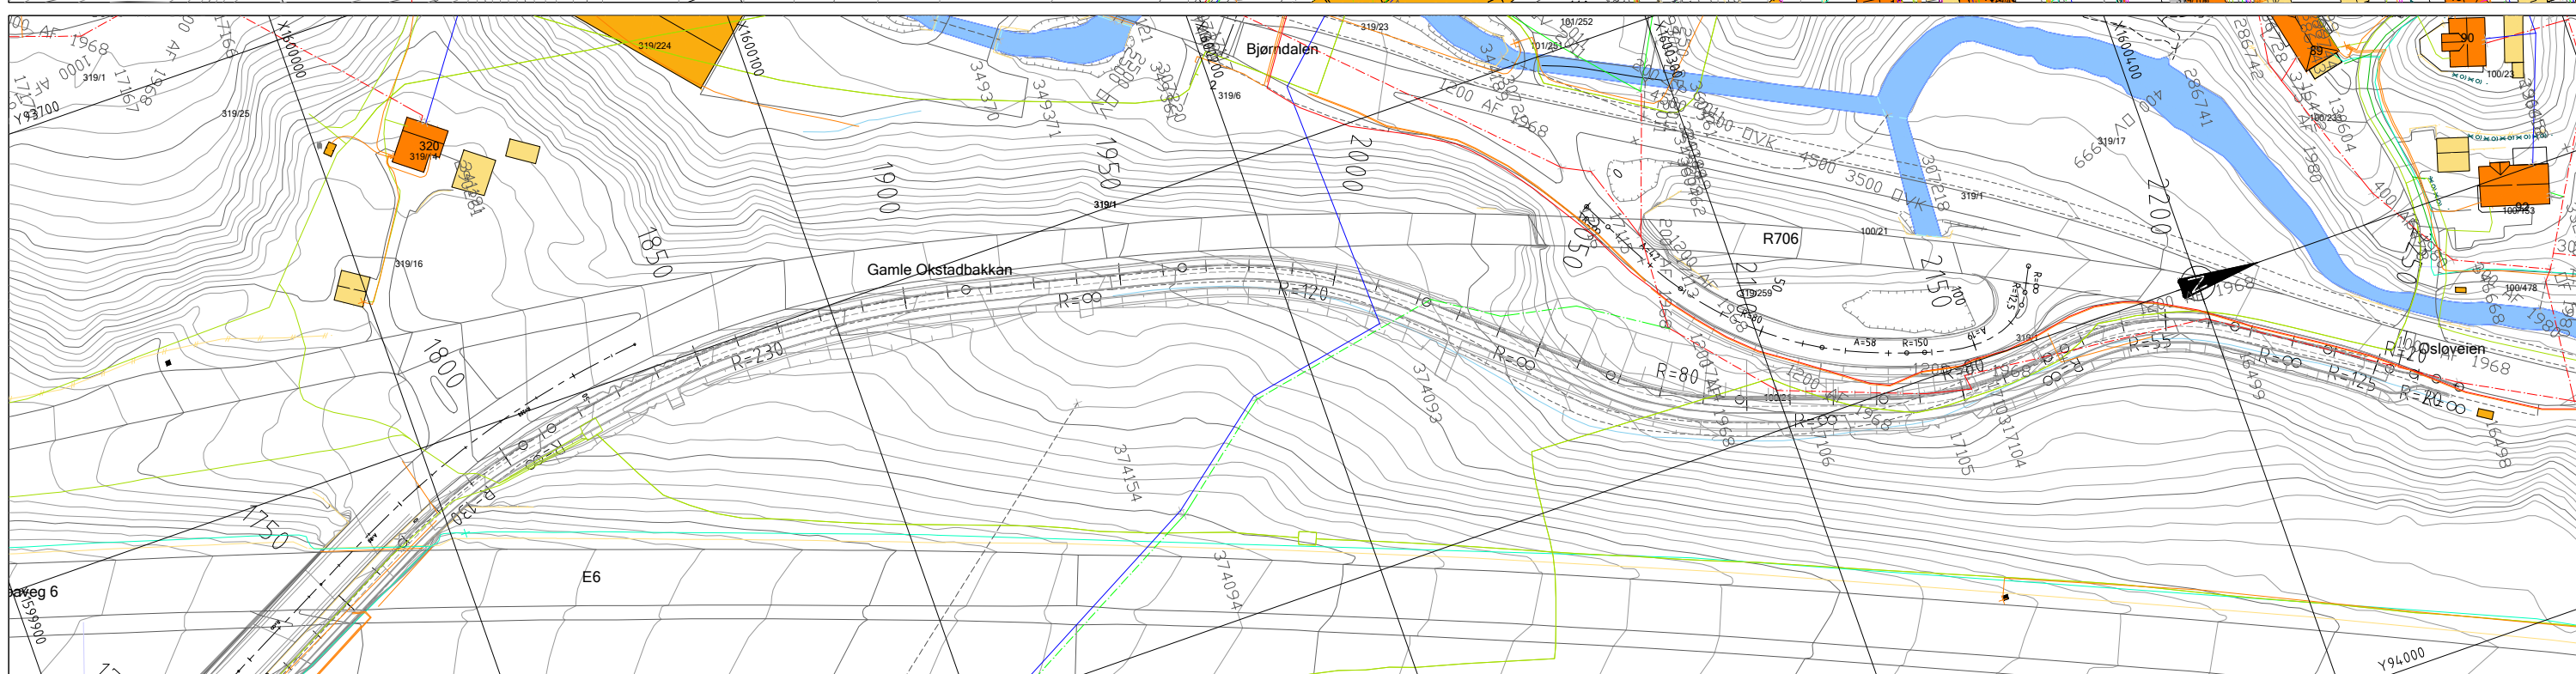

Tegnforklaring

- Telefiber - Global Connect
- Telefiber - NTE
- Telefiber - Telenor
- Telefiber - Telenor Kabel TV
- Telefiber - Telia
- Telefiber - Statkraft Energi
- Fjernvarme - Statkraft Varme
- Høyspent jordkabel - TENSIO
- Lavspent jordkabel - TENSIO
- Vannledning - Trondheim kommune
- Overvannsledning - Trondheim kommune
- Spillvann - Trondheim kommune
- Felles avløpsledning - Trondheim kommune

NBI Plassering på kabler og ledninger er ikke nøyaktig og må oppfattes som orienterende

Revisjon	Revisjonen gjelder	Utlarb	Kontr	Godkjent	Rev. date
FV6686 S1D1 - Rv706 S1D1 Gamle Okstadbakken, hovedsykkelveg Eksisterende kabler og ledninger					
Reguleringsplan					
Utlarbeidet av	Kontrollert av	Godkjent av	Konsulentarkiv		
noamst	noigdj	nosli	10231960		
Arkivref. Tegningsdato Bestiller Produsert for Produsert av Prosjektnummer Prosjekt fase nummer Arkivreferanse Målestokk A1-format Byggersystem Koordinat system			24.05.2023 Torstein Ryeng SVV Utbygging Sweco B12064 22125816 1:750 EUREF89NTM1990		
Tegningsnummer / revisjonsbøkkstov			Q102		