


Ryggjefonna

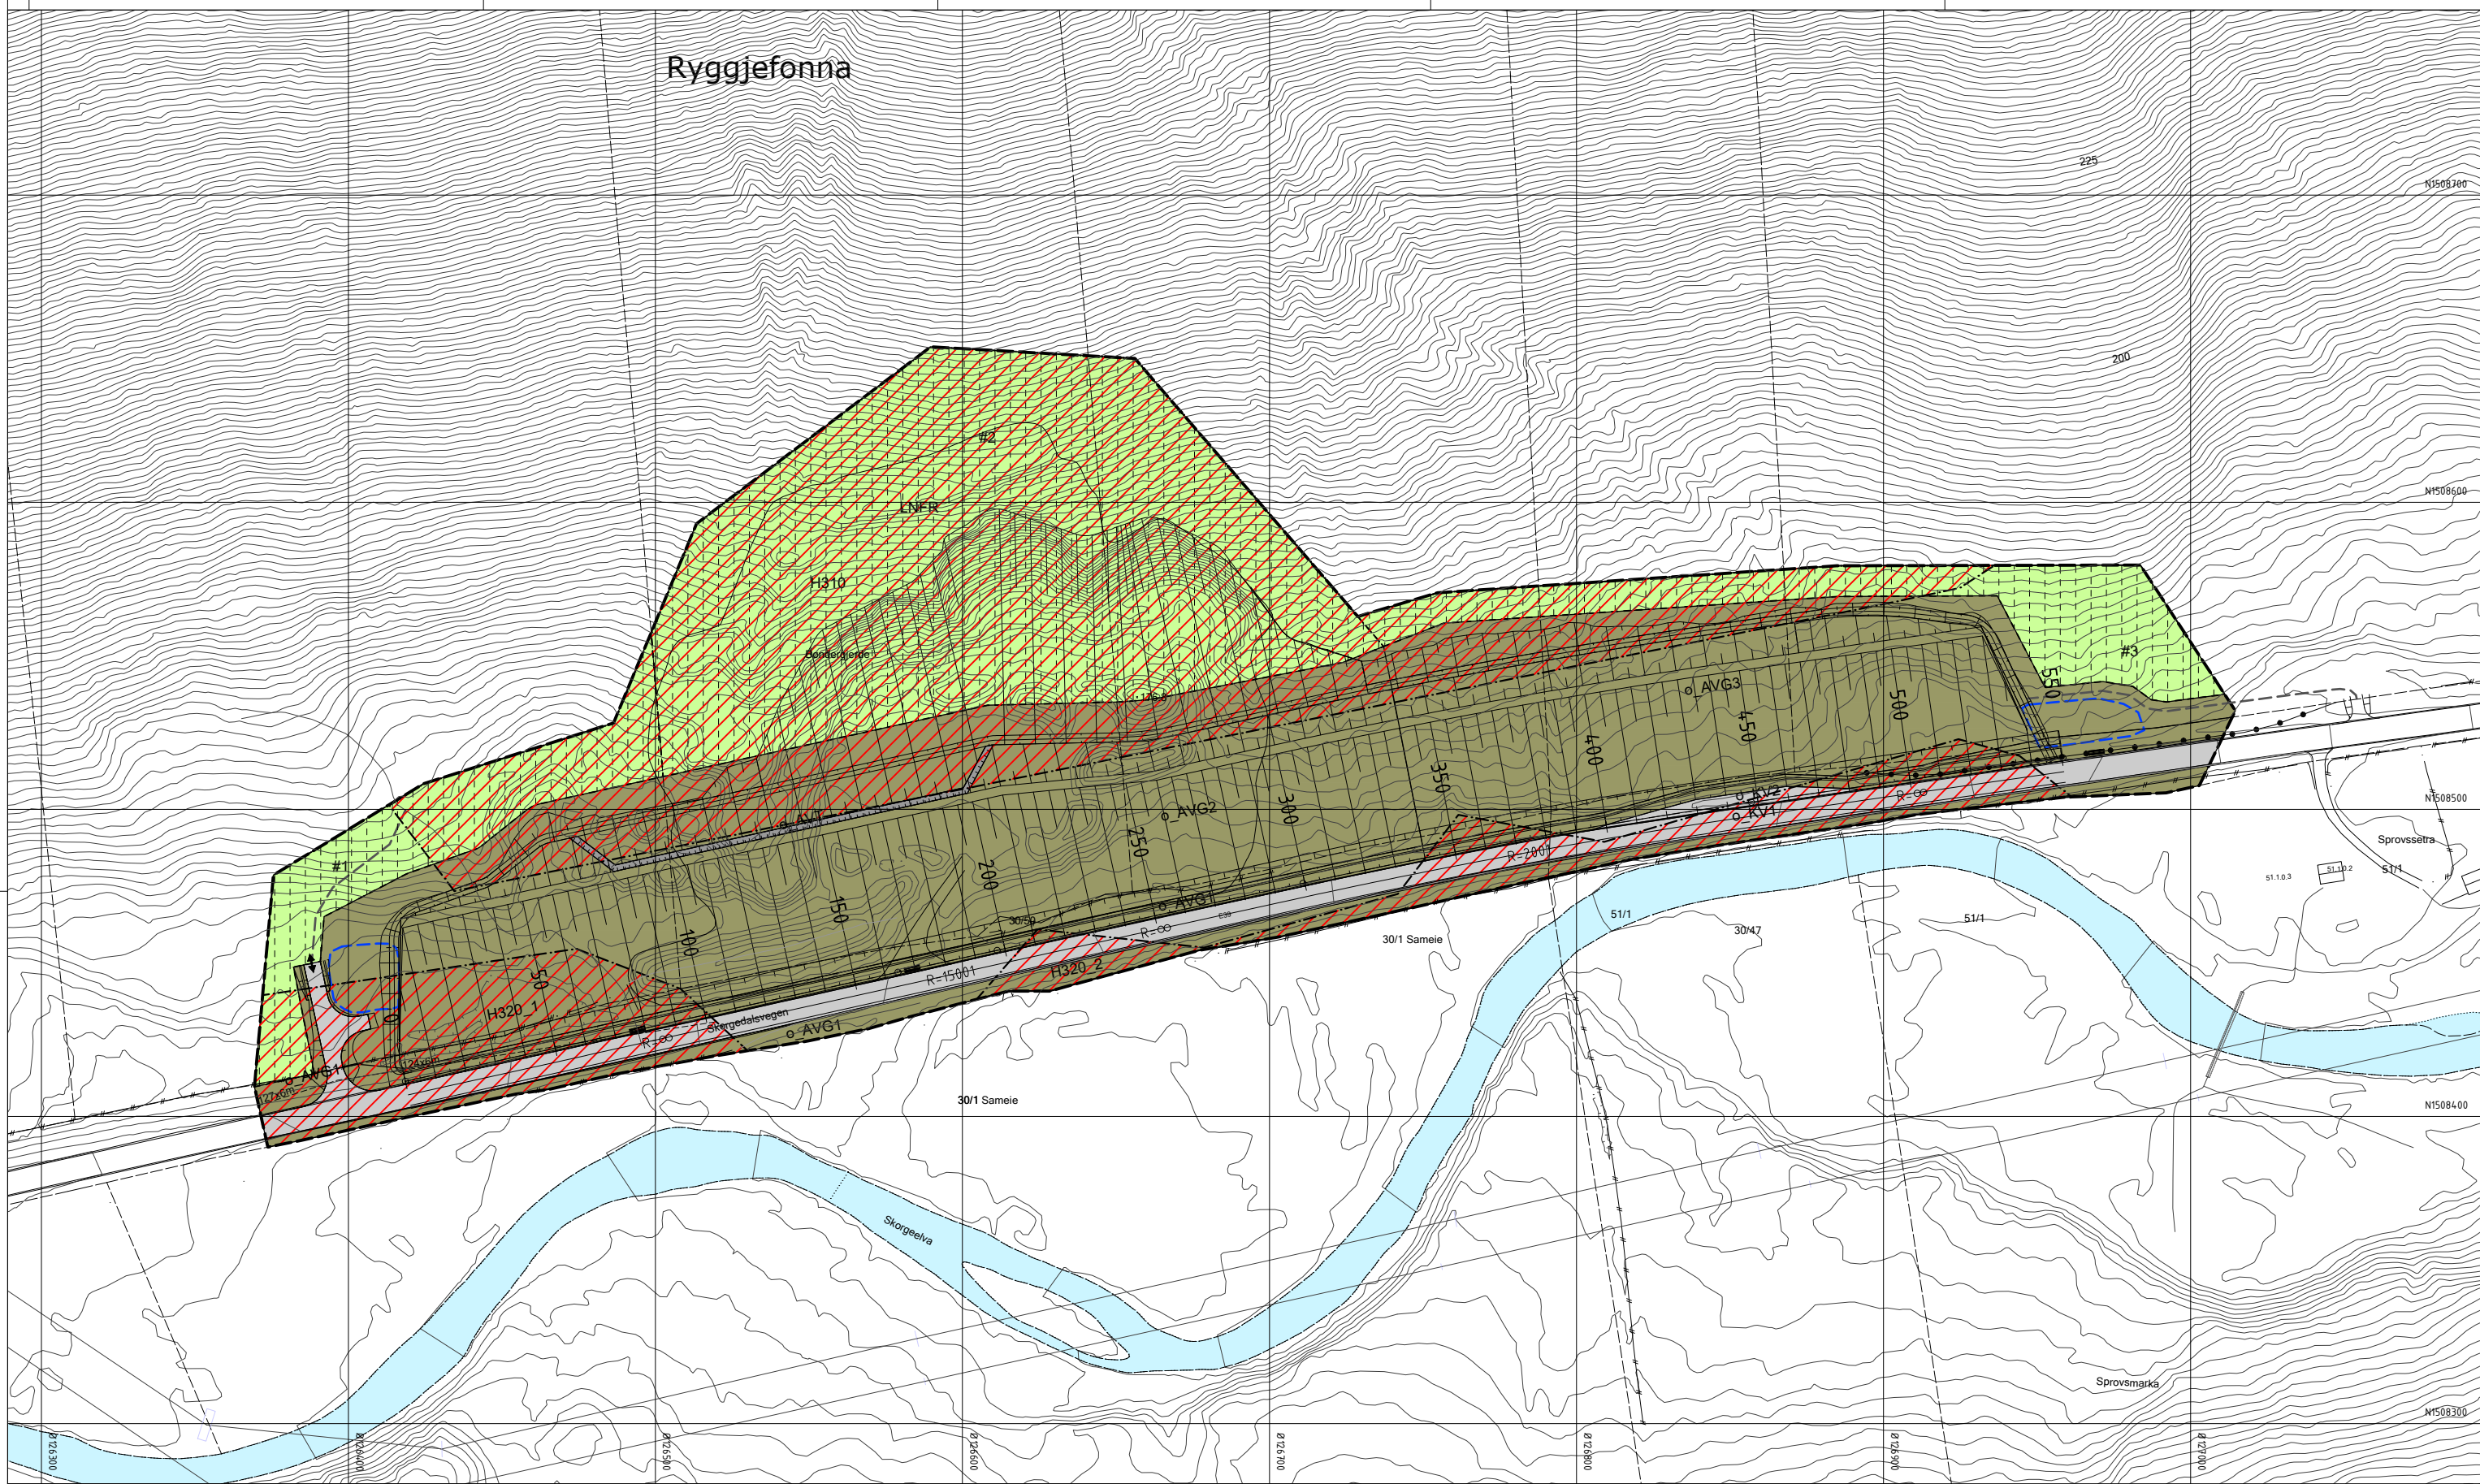

Tegnforklaring

Reguleringsplan PBL 2008

§12-5. Nr. 2 - Samferdselsanlegg og teknisk infrastruktur

- KV Kjøreveg
- AVT Annen veggrunn - tekniske anlegg
- AVG Annen veggrunn - grøntareal

§12-5. Nr. 5 - Landbruks-, natur- og friluftsmål samt reindrift

- LNFR LNFR areal for nødvendige tiltak for landbruk og reindrift og gårdstilknyttet næringsvirksomhet basert på gårdens ressursgrunnlag

§12-6 - Hensynssoner

- H310 Ras- og skredfare
- H320 Flomfare

§12-7 - Bestemmelseområder

- #113 Midlertidig bygge- og anleggsområde

Linjesymbol

- Plangrense
- Formålgrense
- Midlertidig bygge- og anleggsgrense
- Grense for faresone
- Friskiltlinje
- Regulert støttemur

Punktsymboler

- Stenging av avkjørsel
- Avkjørsel - både inn og utkjøring

Illustrasjon (ikke juridiske linjer):

- Skjæring
- Graftebum
- Kjørebane
- Senterlinje
- Skulder
- Fylling
- Røkkverk
- Driftsveg
- Fordrøyningsbasseng
- Eiendomsgrænse

Kilde for basiskart: Satens kartverk

Dato for basiskart: 03.02.2022

Ekvidistanse 1m

Kartmålestokk 1:1000

0 25 50m

Revisjon	Dato	Saksnr.	Signatur

E136 Ryggjefonna i Skorgedalen.

Skredsikring

Detaljregulering

PlanID: 1535_0170

Kartgrunnlag: FKB

Kartreferanse: EUREF89.NTM-6

Høydegrunnlag: NN2000

Saksbehandling i følge plan- og bygningsloven	Dato	Saksnr.	Signatur
Dato for oppstartsmøte	14.12.2022	22/251996	linobe
Kunngjøring oppstart av reguleringsplanarbeid	20.12.2022	22/251996	linobe
Vedtatt om høring og offentlig ettersyn			
Periode for høring og offentlig ettersyn			
Vedtatt kommunestyret			

Dato: 20.12.2023

Utarbeidet av: KriLan

Tegningsnummer: R01

PROF-nummer: B119898r.E136

Saksbehandler: linobe

