



## Rv. 5 Erdal – Naustdal

Sunnfjord kommune

### TEKNISKE DATA


Fra – til profil: 0 – 9400  
Dimensjoneringsklasse: H1 (Hø2)  
Fartsgrense: 80 km/t (60 km/t)  
Trafikkgrunnlag: 5100 (ÅDT 2050)








X:\noropparag\Bergem\52050505074\BIM\veg\arkiv\lay\_C.dwg - Klon - Plottet: 2022-06-02, 10:30:12 - LAYOUT = C001\_N12\_XREF = A\_LP\_Naustdal, T\_Geom, Erdal, E3, T\_Geom, Erdal, E1, T\_Geom, Erdal, E2, T\_Geom, Erdal, E8, T\_Geom, Erdal, E9, T\_Geom, Erdal, E11, T\_Geom, Erdal, N12, T\_Geom, N12, T\_Geom, N4, Hø2, T\_Kart, FK8, T\_Kart, Skravur

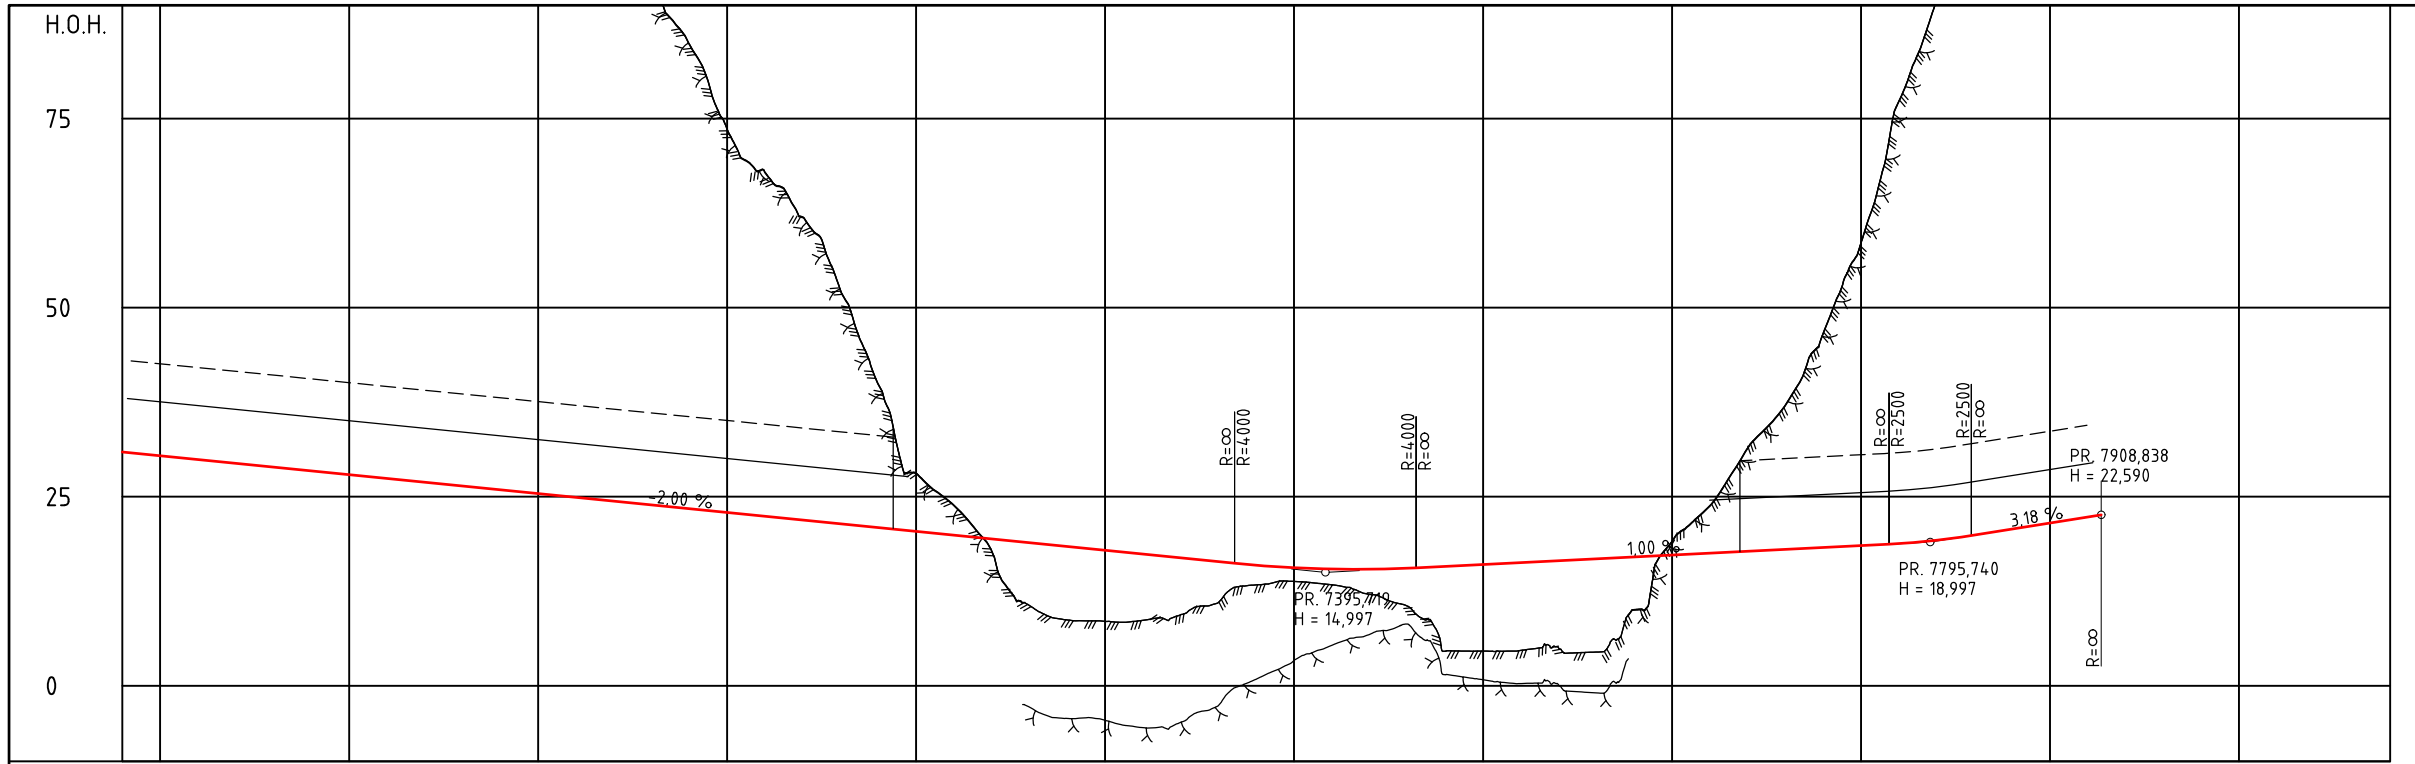

PROFIL NR6600625	6750	6875	7000	7125	7250	7375	7500	7625	7750	7875	8000	8100
HOR.KURV.			R=∞		A=235		R=450		A=175	A=215	R=650	

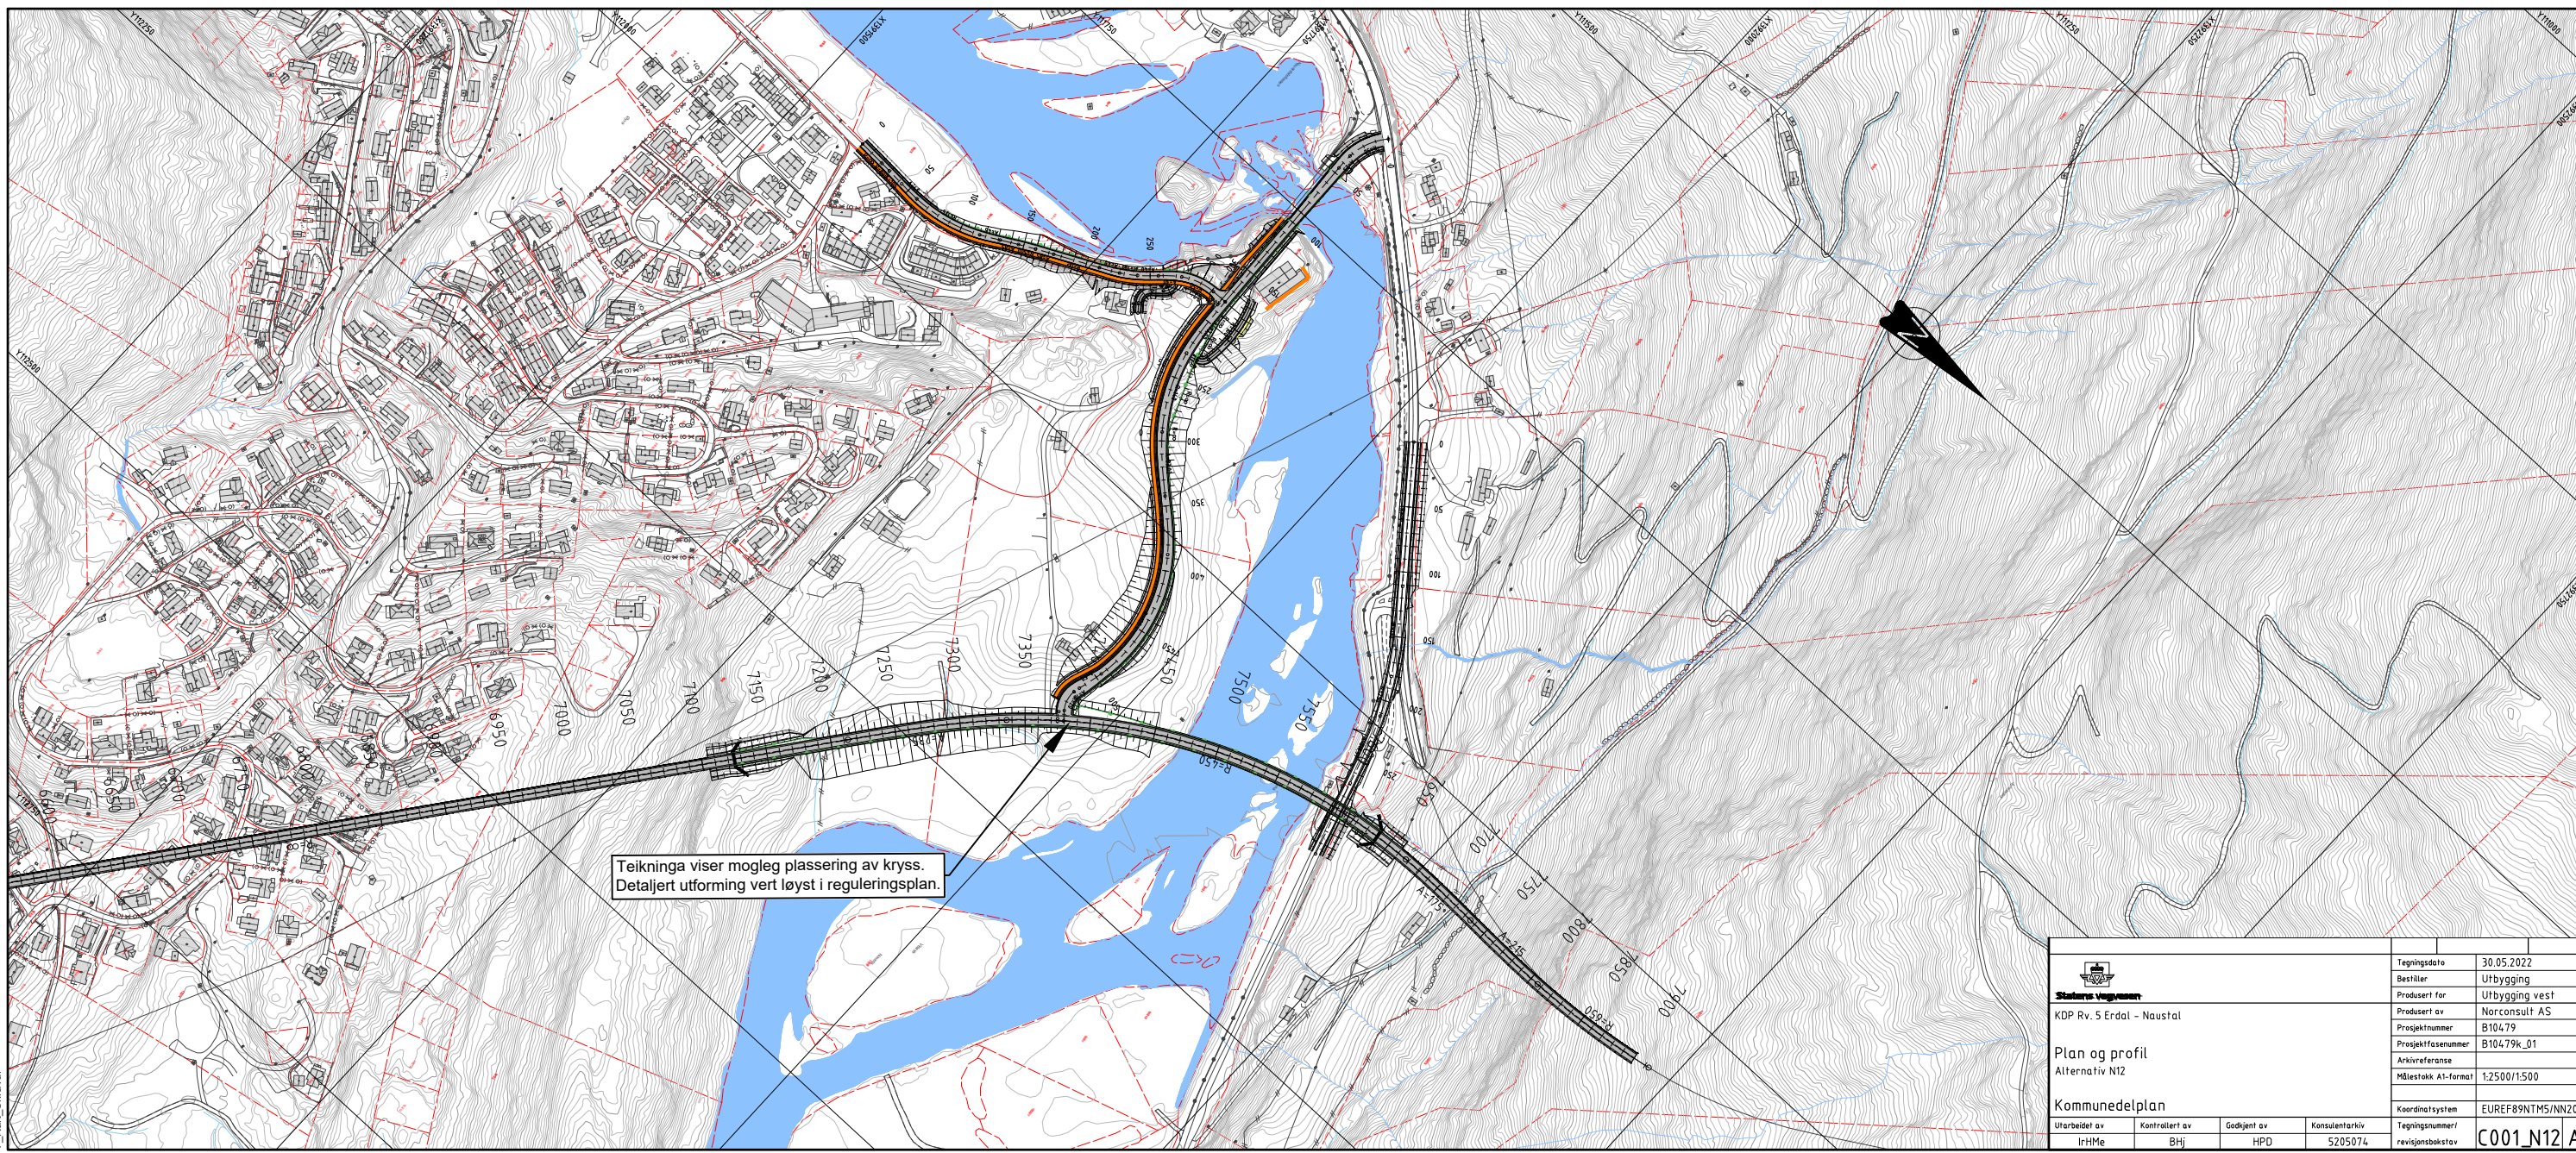

		Tegningsdato	30.05.2022
KDP Rv. 5 Erdal - Naustal		Bestiller	Utbygging
Plan og profil Alternativ N12		Prosjekt for	Norconsult AS
Kommunedelplan		Prosjektnummer	B104.79
Utarbeidet av IrHMe		Prosjektfase	B104.79k_01
Kontrollert av BHJ		Arkivreferanse	
Godjent av HPD		Målestokk A1-format	1:2500/1:500
Konsulentarkiv 5205074		Koordinatsystem	EUREF89NTM5/NN200
Tegningsnummer/ revisjonsbokstav C001_N12_A			