


Tegnforklaring

- Varslet plangrense
- - - Utvidet plangrense
- - - Eiendomsgrense

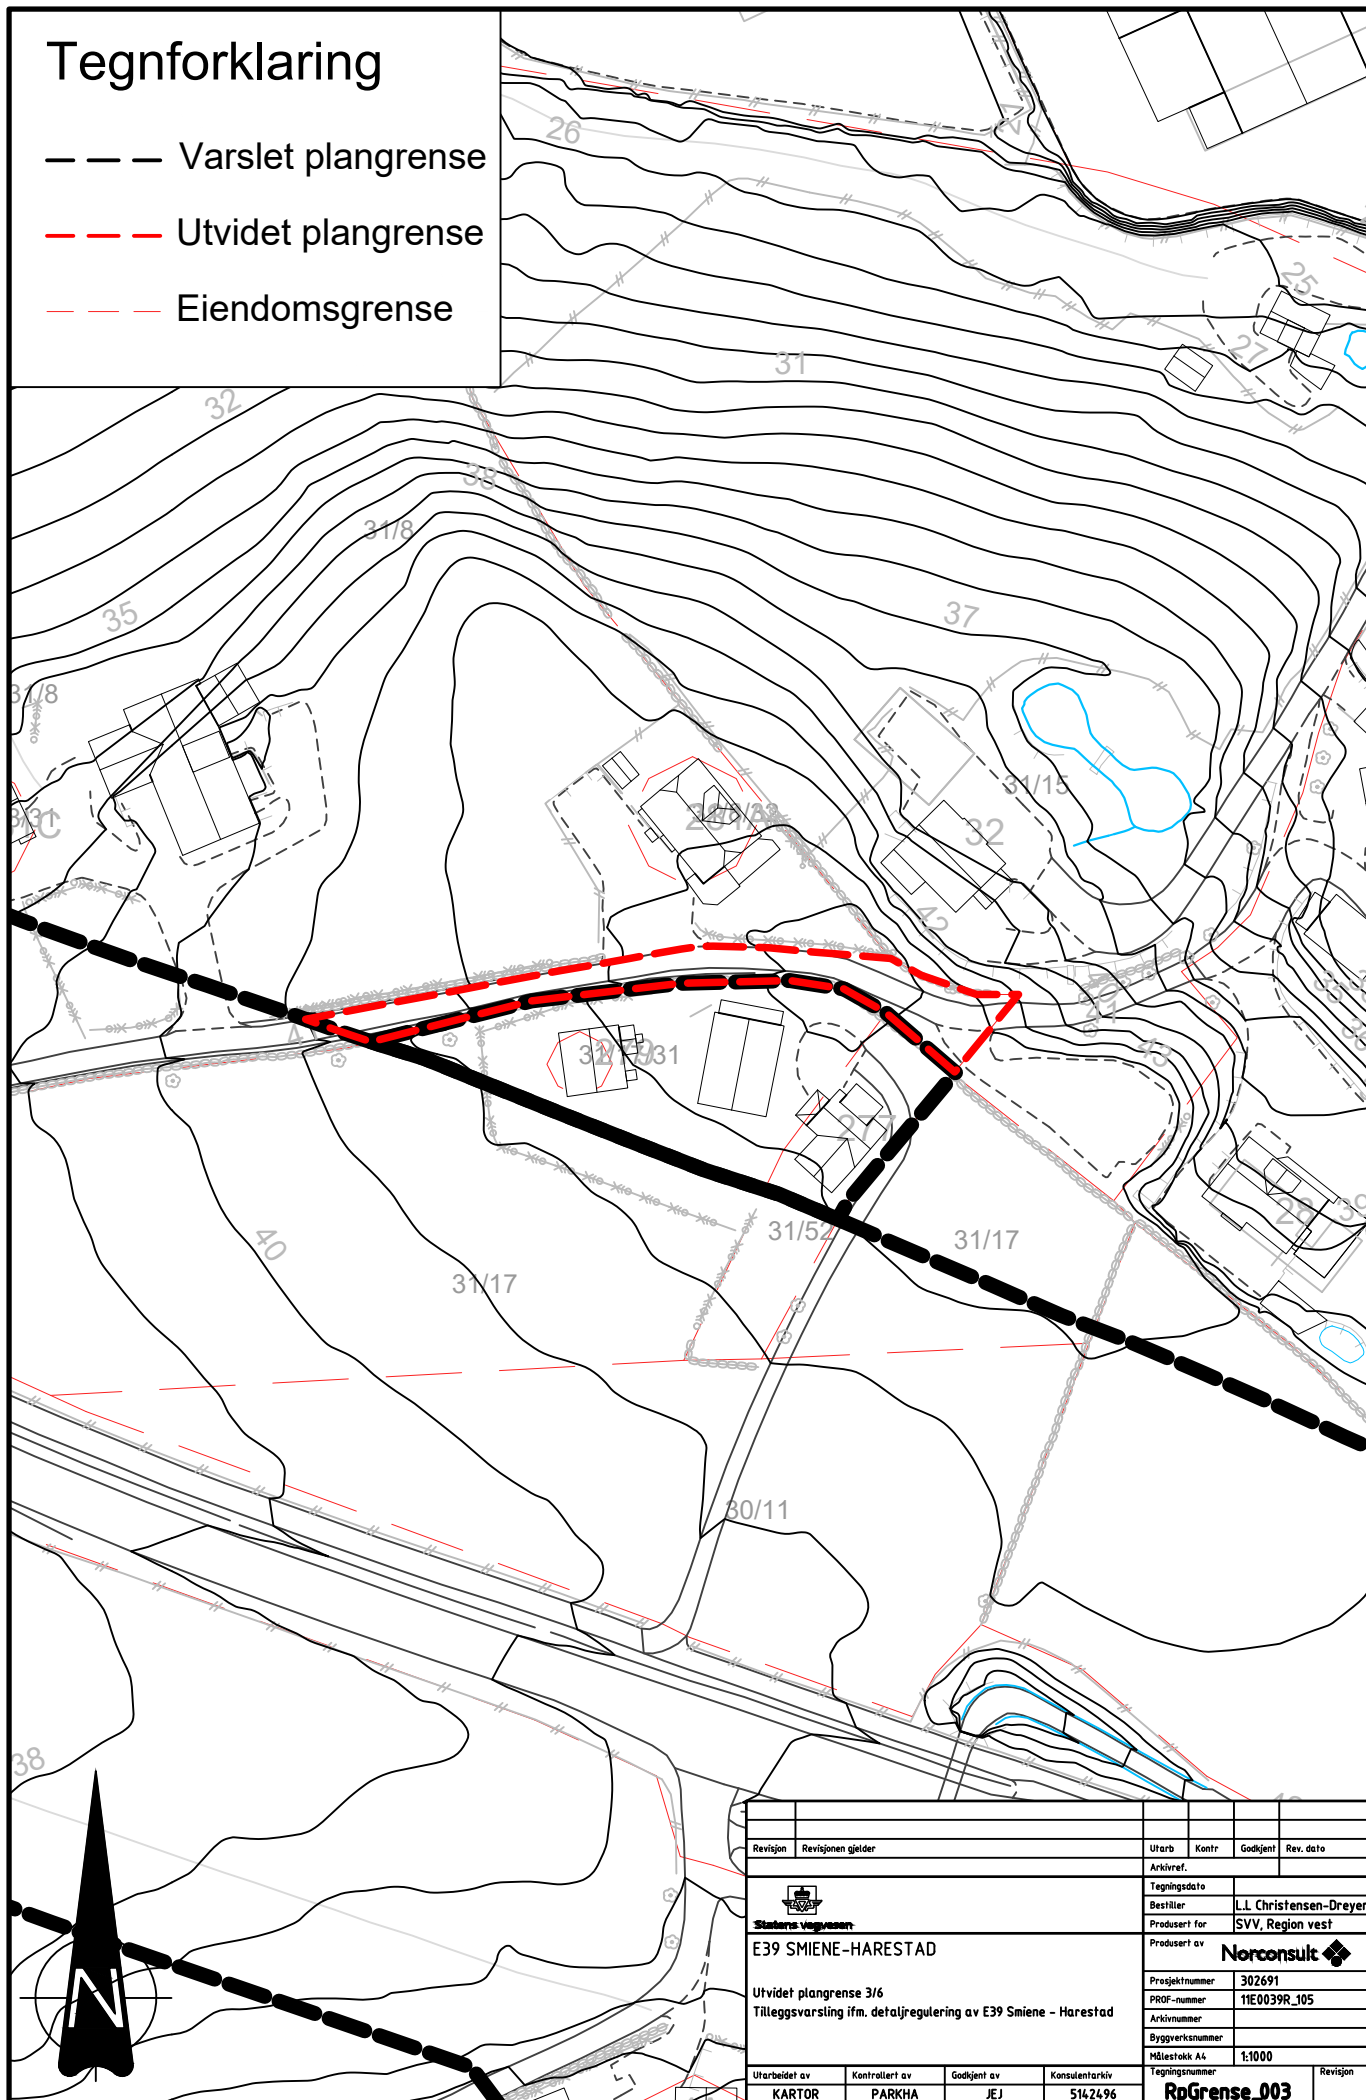

Revisjon	Revisjonen gjelder	Utb. Kontr.	Godkjent	Rev. dato
 E39 SMIENE-HARESTAD		Arkivref. Tegningsdato Bestiller: LL Christensen-Dreyer Produsert for: SVV, Region vest Produsert av: Norconsult		
Utvidet plangrense 3/6 Tilleggsvarsling ifm. detaljregulering av E39 Smiene - Harestad		Prosjektnummer: 302691 PROF-nummer: 11E0039R_105 Arkivnummer Byggeværksnummer Målestokk: A4 1:1000 Tegningsnummer Revisjon		
Utarbeidet av	Kontrollert av	Godkjent av	Konsulentarkiv	
KARTOR	PARKHA	JEJ	5162496	RpGrense_003