Henvisninger:

Håndbok N400 Bruprosjektering (2015)+NA-rundskriv 2016/12, punkt 12.2.5.
Håndbok R762 Prosesskode 2 (2015), prosess 87.1533.
Vedrørende tilslutning til overgangsplate, se tegning K12.2.3 c).

Kommentarer til detaljen:

Detalj innarbeides på belegningstegning.

Merknader:

1. Fugekonstruksjon
2. Fuktisolering type A3-4 Kleber C60BP3 + Topeka 4S
3. Fugeterskel av støpeasfalt Sta11 eller Sta16
4. Avrettings-, bind- og slitelag
5. Asfaltskjøt påføres C60BP3, 1 dl per meter før legging av terskel.

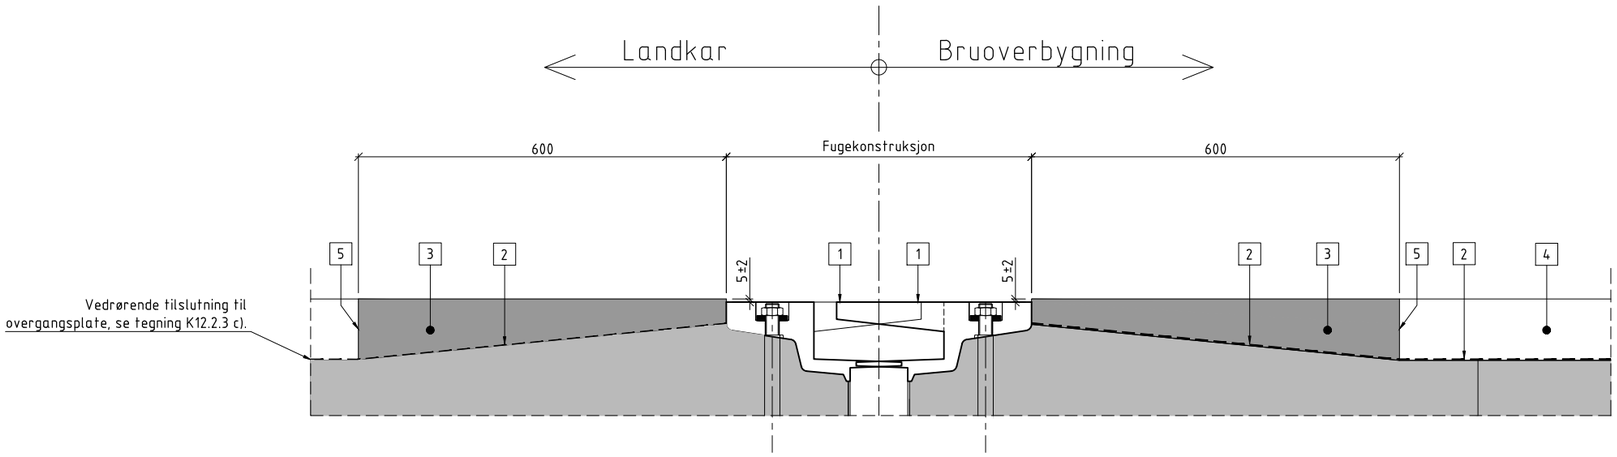

SNITT
1:5

C	Diverse mindre endringer	elstra	gaunor	gaunor	23.12.2016
B	Nytt nummer, endringer på detalj	elstra	gaunor	gaunor	30.10.2015
Revisjon	Revisjonen gjelder	Utarb	Kontr	Godkjent	Rev. dato

Godkjent ifølge notat fra Vegdirektoratet

Statens vegvesen

Arkivref.	2011/168970-027
Tegningsdato	01.03.2013
Bestiller	Morten Wright Hansen
Produsert for	Vegdirektoratet
Produsert av	Bruseksjonen i Vegdirektoratet
Prosjektnummer	603439
Prosjektfasenummer	-
Arkivreferanse	15/207933
Målestokk A1-format	Som vist
Koordinatsystem	-
Tegningsnummer / revisjonsbokstav	K12.2.5 a) C

Brudetaljer

Tilslutning ved fugeterskel/fugekonstruksjon.

Utarbeidet av	Kontrollert av	Godkjent av	Konsulentarkiv
einnar	gaunor	gaunor	-