

Henvisninger:


Håndbok N400 Bruprosjektering (2015)+NA-rundskriv 2016/12.
Håndbok R762 Prosesskode 2 (2015) prosess 87.61.

Kommentarer til detaljen:

Detaljen innarbeides på forntegninger.

Merknader:

1. Tegningen revideres, og mål a og b angis når temperatur og fremdrift er kjent.

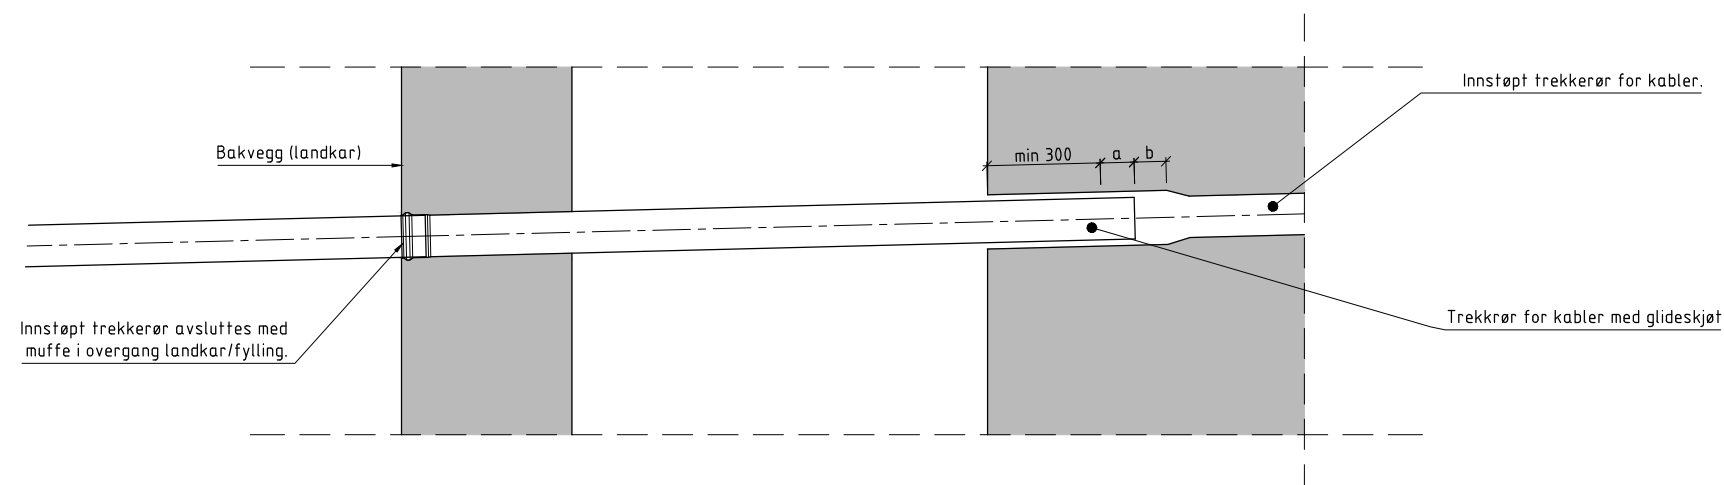

SNITT
1:10

| | | | | | |
|-------------------------------------------|----------------------------|---------------------|--------------------------------|-------------------|--------------|
| C | Diverse mindre endringer | bodila | gaunor | gaunor | 23.12.2016 |
| B | Nytt nummer, små endringer | bodila | gaunor | gaunor | 30.10.2015 |
| Revisjon | Revisjonen gjelder | Utarb | Kontr | Godkjent | Rev. dato |
| Godkjent ifølge notat fra Vegdirektoratet | | Arkivref. | 2011/168979-027 | | |
| | | Tegningsdato | 01.03.2013 | | |
| | | Bestiller | Morten Wright Hansen | | |
| | | Produsert for | Vegdirektoratet | | |
| | | Produsert av | Bruseksjonen i Vegdirektoratet | | |
| | | Prosjektnummer | 6034.39 | | |
| | | Prosjektfasennummer | - | | |
| | | Arkivreferanse | 15/207933 | | |
| | | Målestokk A1-format | Som vist | | |
| | | Koordinatssystem | - | | |
| Utarbeidet av | Kontrollert av | Godkjent av | Konsulentarkiv | Tegningsnummer / | |
| einnar | gaunor | gaunor | - | revisjonsboksnavn | K12.7.6 b) C |