
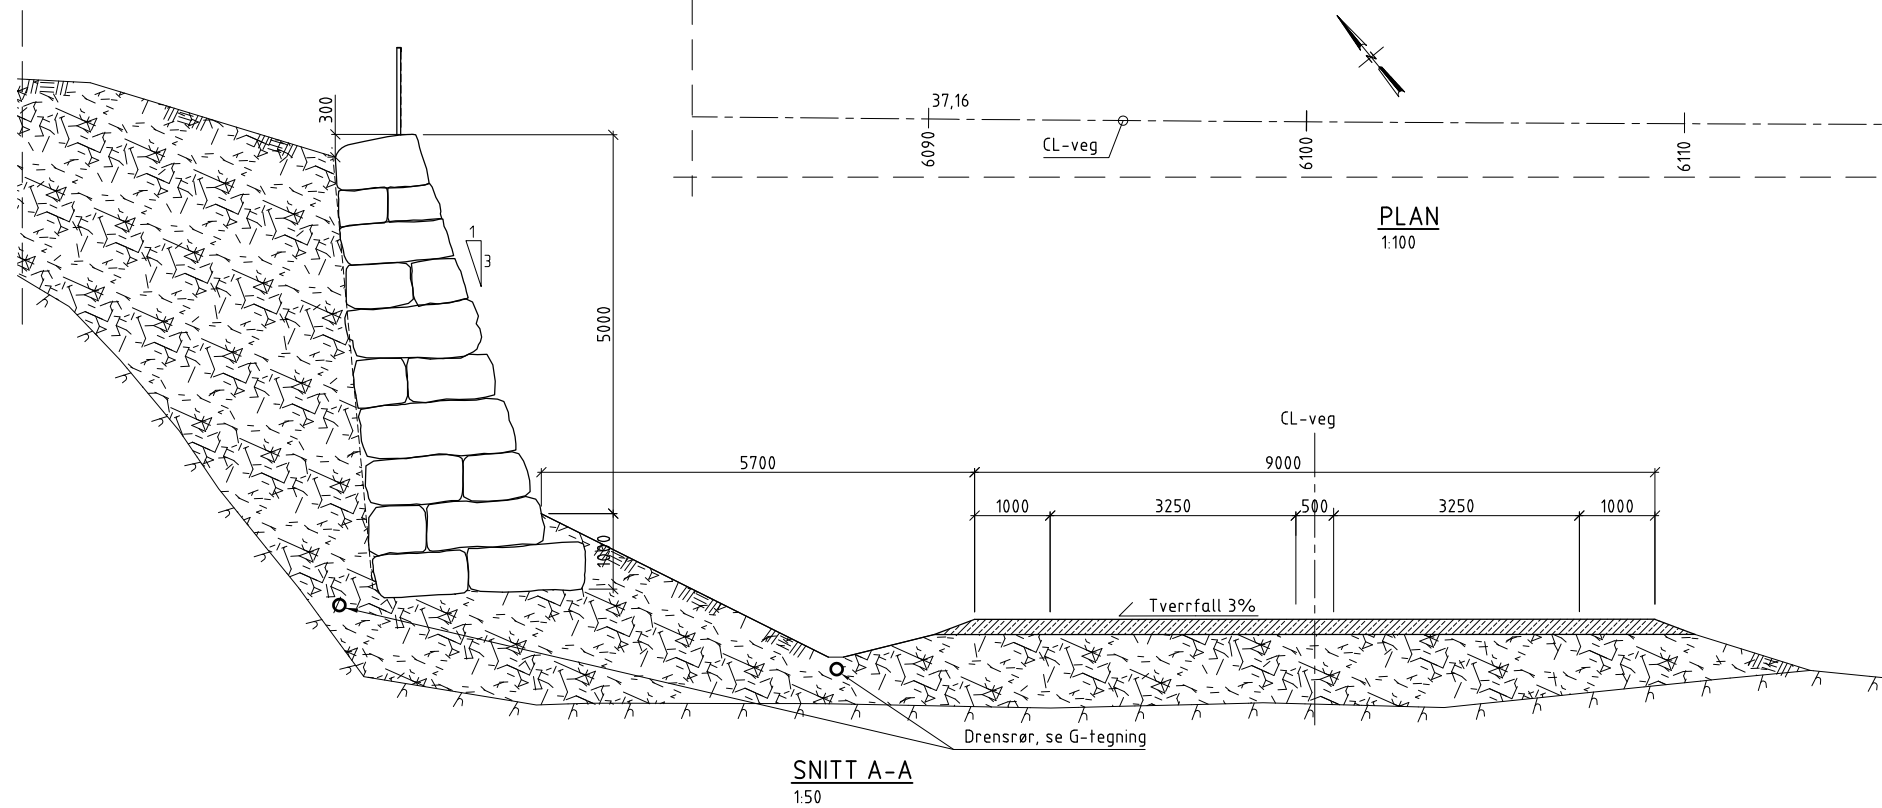


Profilnummer	6090	6100	6110	6120
Profilhøyde	37,16	37,20	37,26	37,34
Terrenghøyde				
Vertikalkurve	R _{av} = 5000			
Horisontalkurve	R = 4000			

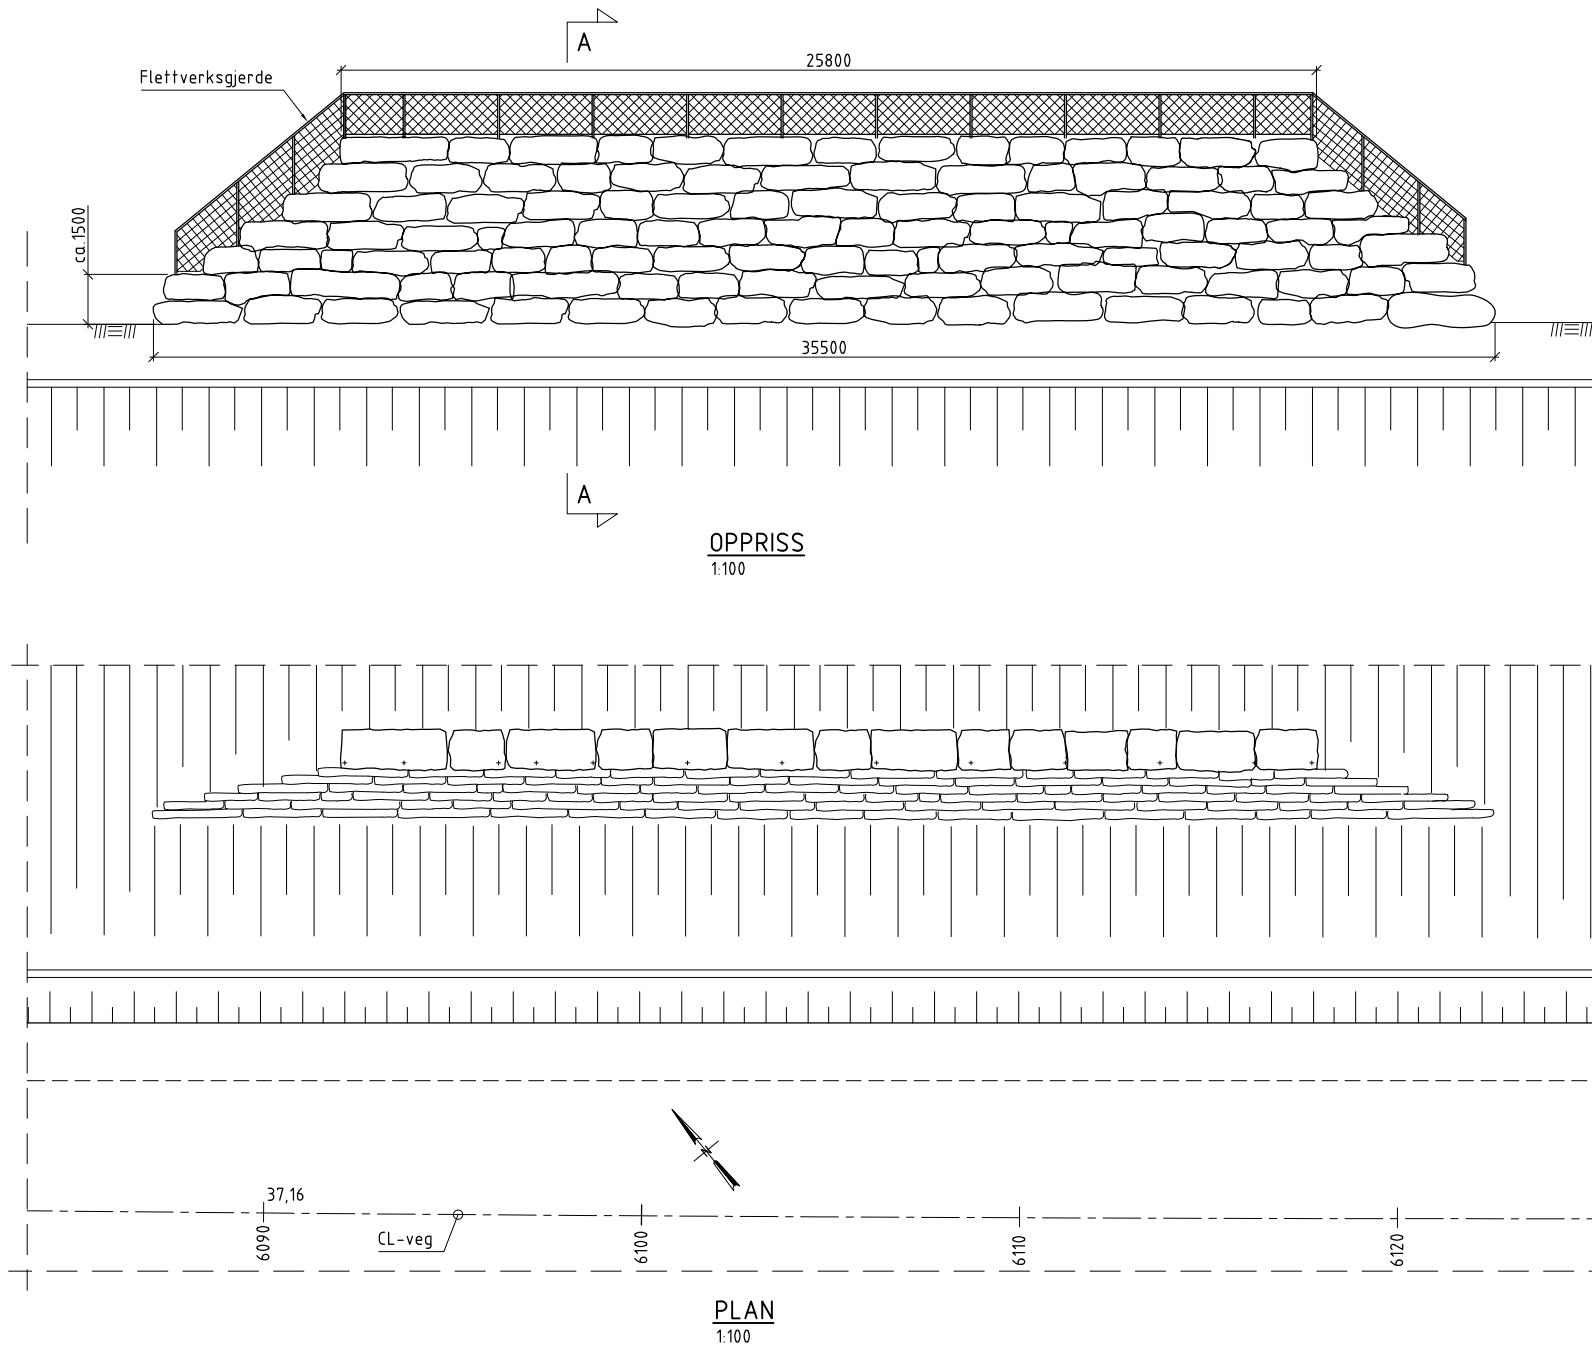

Henvisninger:

Håndbok N400 Bruprosjektering (2015)+NA-rundskriv 2017/09, punkt 1.3.5.2.
Håndbok N200 Vegbygging (2018), punkt 71.
Håndbok R762 Prosesskode 2 (2018) prosess 81.
Håndbok V220 Geoteknikk i vegbygging (2018), kapittel 9.

Kommentarer til tegningen:

Kun eksempel på oversiktstegning er vist. Muren er ikke prosjektert.

Formål: Eksempeltegning for hvordan oversiktstegning for støttemur/ tørrmur bør utformes.

Det er også vanlig med fronthelning 5:1. Dette vil gi større forbruk av stein, men vil spare areal som må avsettes til veg.

Merknader:

- Generelt:
Årstall for ferdigstillelse: 20xx
Veg under mur: Dimensjoneringsklasse H1, ÅDT 5000, fartsgrense 80 km/h
Over mur: Terreg.
- Regelverk:
Håndbok N400 Bruprosjektering (2015)+ NA-rundskriv 2017/09.
Håndbok N100 Veg- og gateutforming (2019).
Håndbok N101 Rekkverk og vegens sideområder (2014).
Håndbok R762 Prosesskode 2 (2018).
- Lastdata:
SVV 2010 (Eurokoder).
- Typiske materialkvaliteter:
Stein med trykkfasthet >50 MPa. Det skal ikke benyttes glimmer-skifer eller fyllett.
- Fundamentering:
På fylling av pukk og kult over berg.
- Belegning:
Ingen.
- Gjerde:
Varmforsinket flettverksgjerde i stål med maskevidde 50 mm, stolper og overligger i T-stål.
- Lagre:
Ingen.
- Fuger:
Ingen.
- Inspeksjon, drift og vedlikehold:
Inspeksjon, drift og vedlikehold skal utføres i henhold til standard rutiner i Statens vegvesen. Det vil si i henhold til håndbok R610 Standard for drift og vedlikehold av riksveger eller regelverk som erstatter disse.

Henvisning:

Tegning K86 Tørrmur, Stein og fundamentering

A	Eksempeltegning som grunnlag for prosjektering	ingerj	gaunor	siglag	02.09.2020
Revisjon	Revisjonen gjelder	Utarb	Kantr	Godkjent	Rev. date
Selsens vegvesen		Tegningsdato		01.03.2013	
		Bestiller		Sigmund Reinsberg Log	
		Produsert for		Vegdirektoratet	
Eksempeltegninger		Produsert av		Vegdirektoratet, Konstruksjoner	
Tørrmur		Prosjektnummer		603439	
Oversikt		Prosjektfasennummer		-	
Naturstein		Arkivreferanse		15/207933	
		Målestokk A1-format		Som vist	
		Koordinatsystem		-	
Utarbeidet av	Kontrollert av	Godkjent av	Konsulentarkiv	Tegningsnummer /	revisjonsbøksstav
ingerj	gaunor	gaunor	-	K85	A