



Statens vegvesen

Asfalt & Maskin
Tunesveien 183
5264 GARNES

Stian Garnes

Behandlende enhet:
Vegdirektoratet

Saksbehandler/telefon:
Matteo Stefano Pezzucchi /
41018879

Vår referanse:
20/7023-45

Deres referanse:

Vår dato:
15.05.2020

Samsvargodkjenning av Asfalt & Maskin H2D90 glidestøptrekkverk

Det vises til søknad vedrørende samsvargodkjenning av Asfalt & Maskin H2D90 glidestøptrekkverk fra Asfalt & Maskin AS, med journalnummer 20/46514-1 datert 19.02.20 Og videre dokumentasjon innlevert 12.05.20.

Søknaden inneholder:

- Testrapport nummer SWO/STB-01/090 (TB11 test) datert 18.10.95 og testrapport nummer SWO/STB-02/091 (TB51 test) datert 18.10.95 av Step-barrier glidestøptrekkverk. Rekkverket er testet av Lier testsenter.
- Tegning og montasjebeskrivelse av rekkverket.
- Produktsertifikat nummer 0402-CPR- C500022 utstedt av RISE teknisk kontrollorgan.

H2D90 er et plasstøpt betongrekkverk med stålforsterking. Stålforsterkingen består av 2 stålstenger som løper langs barrierens lengde. Rekkverket er utformet til step-profil på begge sider av rekkverket. Rekkverket har en totalbredde på 0,542 meter og en høyde på 0,90 meter. Rekkverket produseres av Asfalt & Maskin AS.

Asfalt & Maskin H2D90 rekkverk er i samsvar med nasjonale krav gitt i håndbok N101. I henhold til byggevareforordningen 305/2011 har produktet gjennomgått tredjepartskontroll. Produktets ytelser fremgås i produktsertifikatet 0402-CPR- C500022. H2D90 tilfredsstiller kravene til styrkeklasse H2 med arbeidsbreddeklasse W1, skadeklasse C og snøklasse 4.

Med grunnlag i overnevnte gis herved adgang til bruk av Asfalt & Maskin H2D90 rekkverk på offentlig veg i Norge. Rekkverket kan benyttes som midtrekkverk.

Leverandøren skal levere monteringsbetrivelse til brukere for å sikre kvalitet av installasjon og fremtidig vedlikehold. Asfalt & Maskin H2D90 skal monteres i henhold til

Postadresse
Statens vegvesen
Vegdirektoratet
Postboks 1010 Nordre Ål
2605 LILLEHAMMER

Telefon: 22 07 30 00
firmapost@vegvesen.no
Org.nr: 971032081

Kontoradresse
Brynsengfare 6A
0667 OSLO

Fakturaadresse
Statens vegvesen
Regnskap
Postboks 702
9815 Vadsø

produsent/leverandørens installasjonsbeskrivelse. Håndbok N101 legges til grunn for valg, bruk og plassering av rekkverket og rekkverksender.


Vegdirektoratet publiserer en rekkverksliste med tilhørende gyldige dokumenter på vegvesen.no. Vegdirektoratet forbeholder seg retten til å endre eller tilbakekalle samsvargodkjenningen. Eventuelle endringer i produktets utforming eller materiale vil ugyldiggjøre denne godkjenningen.

Med hilsen

Sigmund Reinsborg Log
seksjonssjef

Matteo Pezzucchi

Dokumentet er godkjent elektronisk og har derfor ingen håndskrevne signaturer.

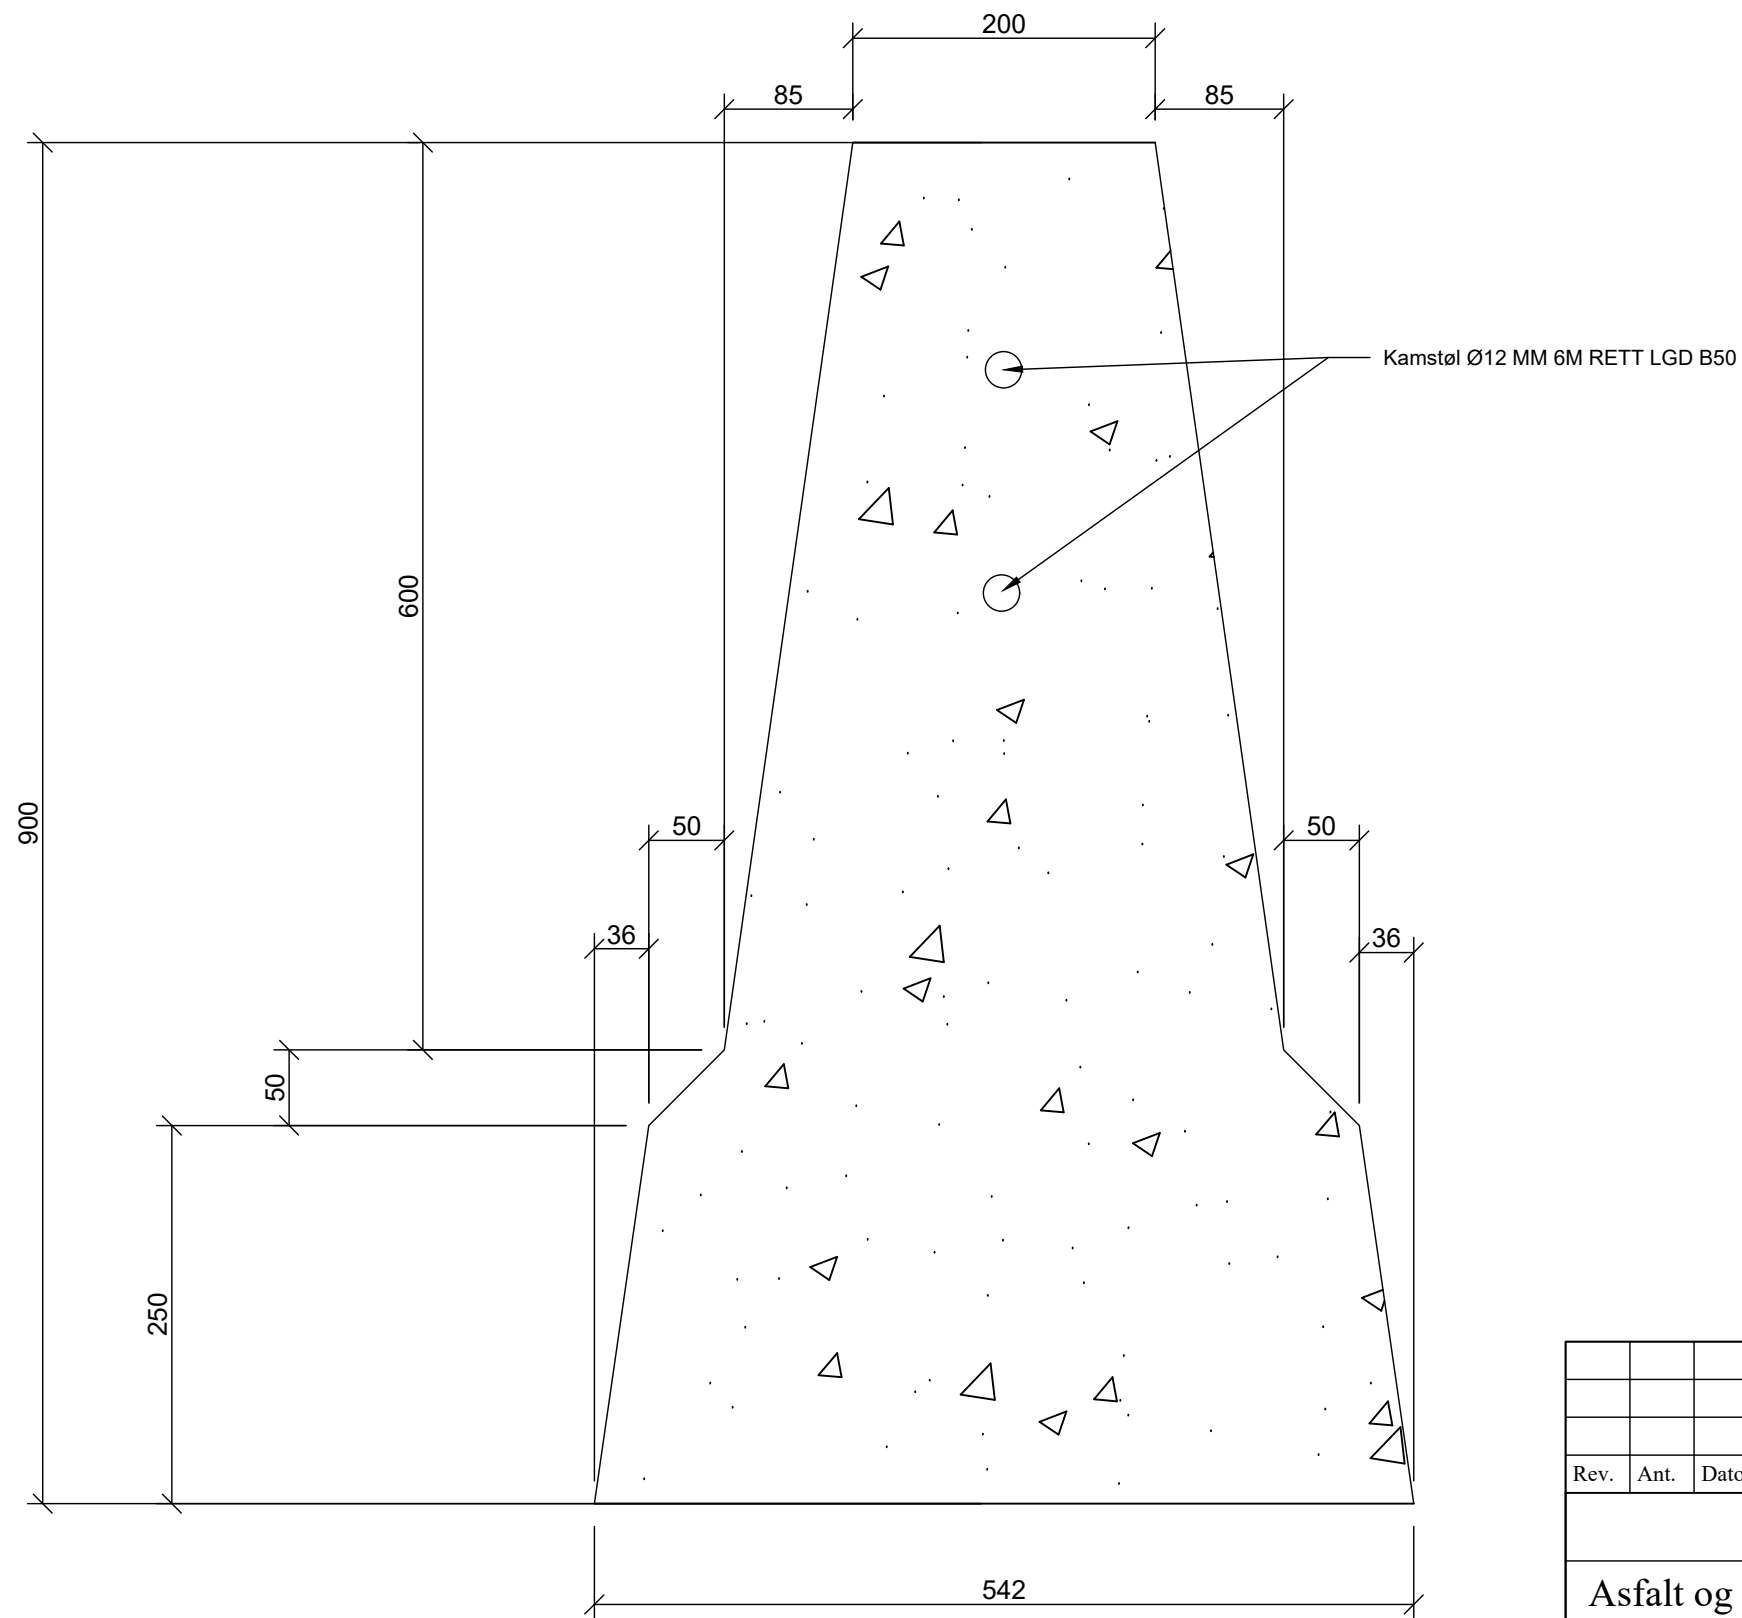

Rev.	Ant.	Dato	Endring	Teikna av	Sakshands.	Sidem.k.	Prosj.a.
				Teikna av	Sakshandsamar		
				Stian Garnes			
				Sidemannskontr.	Prosjektansvarleg		
				Dato	Målestokk		
				1:5			
				Prosj. nr.			
				Tegn. nr.	02		Rev. A

Asfalt og Maskin as
H2D90
Betongrekkverk

ASFALT & MASKIN AS
Transport • Oppretting • Asfaltering • Plass-støpt kantstein