



Statens vegvesen

ATA Hill & Smith AS
Grev Wedels plass 2
3015 DRAMMEN

Øystein lægreid

Behandlende enhet:
Vegdirektoratet

Saksbehandler/telefon:
Matteo Pezzucchi / 22073246

Vår referanse:
18/4735-67

Deres referanse:

Vår dato:
05.07.2018

Samsvargodkjenning av FMK-VE3 vegrekkverk

Det vises til tidligere samsvargodkjenning av FMK-VEG rekkverk fra FMK trafikprodukter med journalnummer 2004/58885-041 datert 26.08.05 og videre dokumentasjon datert 27.06.18.

Søknaden inneholder:

- Testrapport nummer 56425 (TB11 og TB32 test) datert 06.06.96 av FMK-VEG med 3,0 meter stolpeavstand. Rekkverket er testet av VTI Crash Safety testsenter.
- Tegning nummer 534310 datert 06.06.96 og bruksanvisning av FMK-VEG rekkverk.
- Produktsertifikat nummer 0402-CPR-SC0561-11 utstedt av SP Technical Research Institute of Sweden akkreditert teknisk kontrollorgan.

FMK-VE3 var tidligere godkjent som FMK-VEG. Rekkverket er et ensidig rekkverk som består av to føringsrør montert på runde stolper. FMK-VE3 har en bredde på 0,200 meter og en høyde på 0,725 meter. Rekkverket produseres av FMK Trafikprodukter AB.

FMK-VE3 vegrekkverk er i samsvar med nasjonale krav gitt i håndbok N101. I henhold til byggevareforordningen 305/2011 har produktet gjennomgått tredjepartskontroll. Produktets ytelser fremgås i produktsertifikatet 0402-CPR-SC0561-11. FMK-VE3 med stoleavstand 3,0 meter tilfredsstiller kravene til styrkeklasse N2 med arbeidsbreddeklasse W3, skadeklasse A og snøklasse 4.

Med grunnlag i overnevnte gis herved adgang til bruk av FMK-VE3 vegrekkverk på offentlig veg i Norge.

Leverandøren skal levere bruksanvisning til brukere for å sikre kvalitet av installasjon og fremtidig vedlikehold. FMK-VE3 skal monteres i henhold til produsent/leverandørens installasjonsbeskrivelse. Håndbok N101 legges til grunn for valg, bruk og plassering av rekkverket og rekkverksender.

Postadresse
Statens vegvesen
Vegdirektoratet
Postboks 6706 Etterstad
0609 OSLO

Telefon: 22 07 30 00
firmapost@vegvesen.no
Org.nr: 971032081

Kontoradresse
Brynsengfare 6A
0667 OSLO

Fakturaadresse
Statens vegvesen
Regnskap
Postboks 702
9815 Vadsø

Vegdirektoratet publiserer en rekkverksliste med tilhørende gyldige dokumenter på vegvesen.no. Vegdirektoratet forbeholder seg retten til å endre eller tilbakekalle samsvargodkjenningen. Eventuelle endringer i produktets utforming eller materiale vil ugyldiggjøre denne godkjenningen.



Denne samsvargodkjenningen erstatter godkjenningsbrev med journalnummer 2004/58885-041.

Med hilsen

Sigmund Reinsborg Log
seksjonssjef


Matteo Pezzucchi

Dokumentet er godkjent elektronisk og har derfor ingen håndskrevne signaturer.

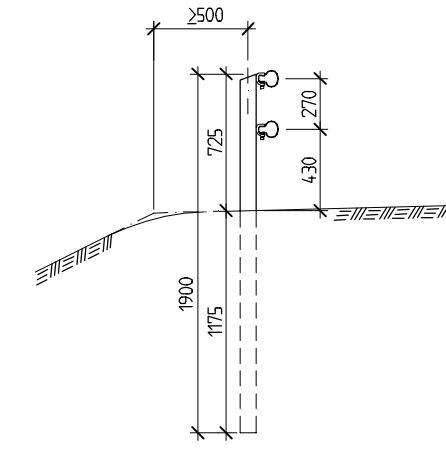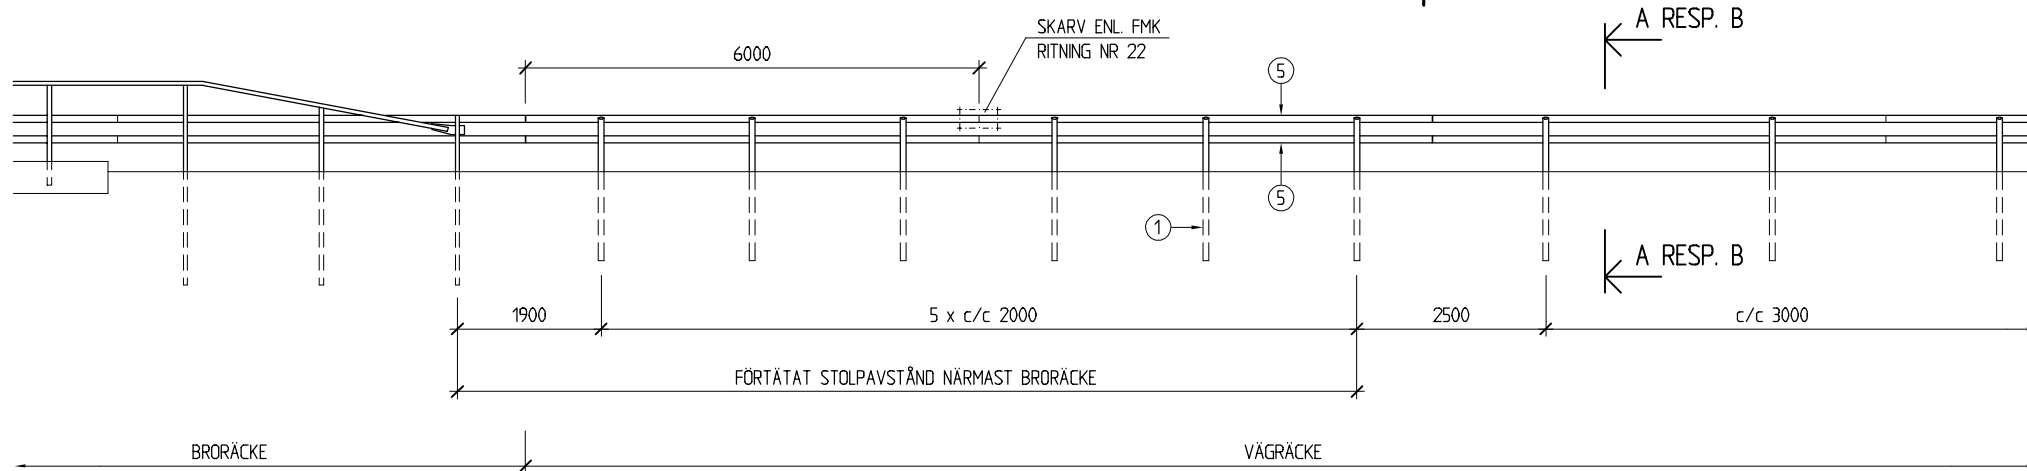


A - A
1:20


VY (UTSIDA)
1:50

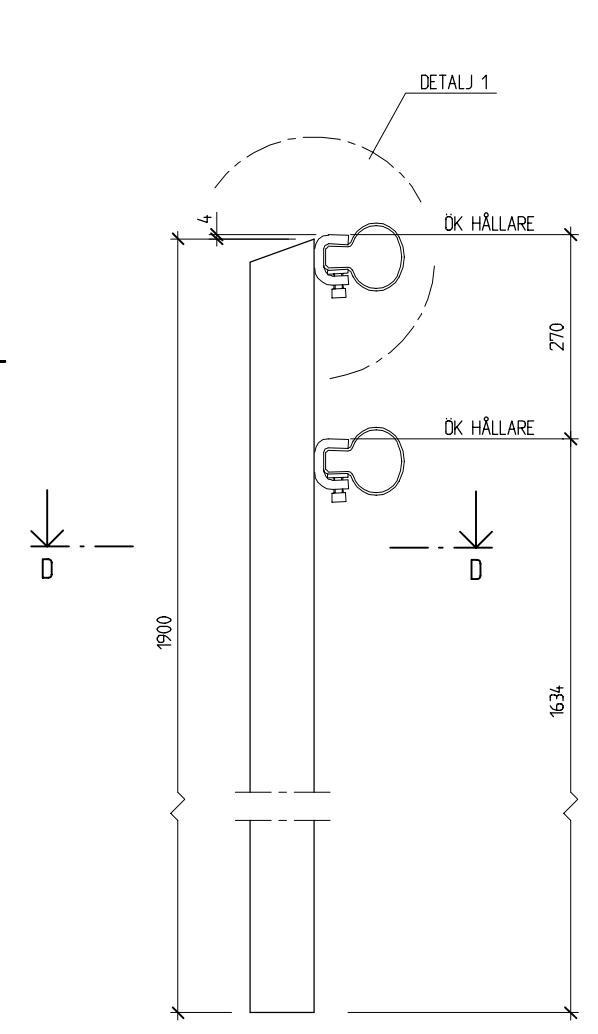


B - B
1:5

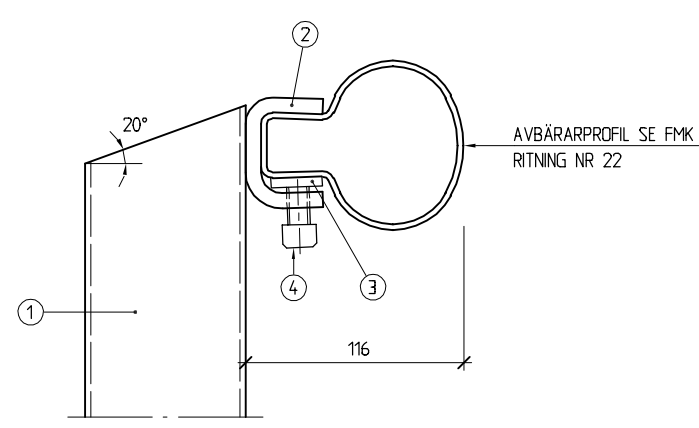

DETALJ 1
1:2

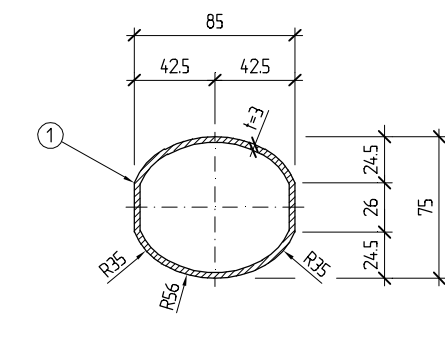

D - D
1:2

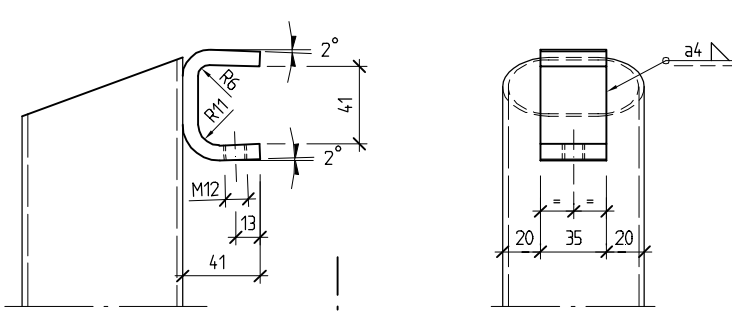


POS. ② HÅLLARE
1:2

C - C
1:2

- RITNINGSFÖRTECKNING
- 21 VÄGRÄCKE, HUVUDRITNING
 - 22 VÄGRÄCKE, AVBÄRARPROFIL INKL. SKARV
 - 23 VÄGRÄCKE, FÖRANKRING AV AVBÄRARPROFIL
 - 24 VÄGRÄCKE, ALT. FÖRANKRING VID "MOTORVÄGSSTANDARD"

ALLMÄNT
RÖRPROFILRÄCKETS KONSTRUKTION ÄR SKYDDAT AV PATENT.
RÖRPROFILRÄCKET I DESS HELHET SAMT DÄR I INGÅENDE PROFILER ÄR MÖNSTERSKYDDADE.

ANVISNINGAR
ARBETET UTFÖRS ENLIGT BSK 94.
STÅLMATERIAL: SE DETALJFÖRTECKNING.
SNITT OCH HÅL UTFÖRS JÄMNA OCH FRIA FRÅN GRADER.
HÅL OCH SNITTYTOR SOM UTFÖRS EFTER VARMFÖRZINKNINGEN BEHANDLAS ENLIGT BRO 94 KAP 55.323.
SVETSNING FÅR EJ UTFÖRAS EFTER VARMFÖRZINKNING.
RÄCKESSTÄNDARE PLACERAS VERTIKALT.
SVETSKLASS: LÄGST WC.

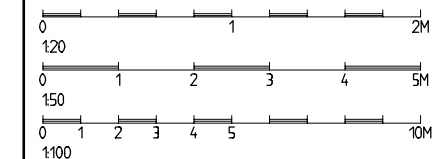

POS.	ANT.	BENÄMNING	DIMENSION	MATERIAL	ANM.
9		BRICKA	BRB 15x26	HB 200	FZV SS3583 KLASS A
8		MUTTER	M6M 14 .8		FZV SS3192 KLASS 4
7		SKRUV	M6S 14x50 8.8		FZV SS3192 KLASS 4
6		SKARVSTYCKE		S 355 J0	SE FMK RITNING NR 22
5		AVBÄRARPROFIL		S 235 JRG2	SE FMK RITNING NR 22
4		SKRUV	MC6S 12x20		ROSTFRI A2
3		DISTANSBRICKA	PL35x27x5	S 235 JRG2	FZV SS3583 KLASS B
2		HÅLLARE	PL8	SS 2172	FZV SS3583 KLASS B
1		STÄNDARE		S 235 JRG2	FZV SS3583 KLASS B

A		ALLMÄNT	97.12.04	JG
BET	ANT	OMFATTNING	DATUM	SIGN
ARBETSRTITNING				
		BOX 2074 194 02 UPPLANDS VÄSBY TEL 08-590 815 81 FAX 08-592 590 41		
		UPPDRAG NR 53 43 10	RITAD / KONSTR. JG	VÄGRÄCKE ENKELSIDIGT RÖRPROFILRÄCKE
DATUM 96-06-06		HANDLÄGGARE ÅKE ANDERSSON	HUVUDRITNING	
PROJEKTANSVARIG		SKALA	NUMMER	21 ^{BET}

L27.NI.BY-ORITNING-RITNING