

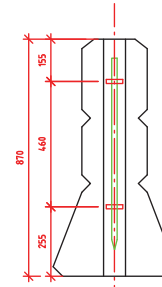


FIGUR 9

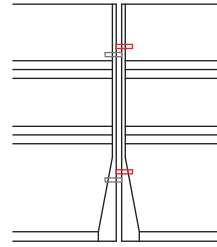

RÖD HÖG

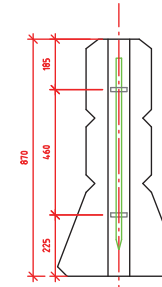

GRÅ LÅG

TEKNISK BESKRIVNING, VÄGRÄCKE

**ARMERINGSBALK**  
 LÄNGSGÅENDE  $\phi 16$  mm - 65f.  
 PROFILERADE FÖRDELNINGSBYGLAR  $\phi 8$  mm - 65f.  
 ARMERINGSKVALITET I  $\phi 16$ : K500 C-T.  
 ARMERINGSKVALITET I  $\phi 8$ : K500 C-T.


**ARMERING FÖT**  
 SPRICKARMERING 4e1  $\phi 12$  B-Byglar 600x200 mm  
 ARMERINGSKVALITET K500 C-T.

SKÄRVÄPPNING 4e1 STÅLKVALITET S355J0  
 SKÄRVÄPPNING 1e1 STÅLKVALITET S355J0



**DISTANSKLOTS**  
 TÄCKSKIKT 4,5 mm.  
 HÅLDISTANS I PLAST.

**BETONG**  
 FRÖSTRESISTENT BETONG KVALITET C35/45 SKB.  
 LIVSLÄNGD L1 = 50 ÅR, HÖGST vct 0,40.  
 EXPONERINGSKLASS XD3 + XF4.


VIKT  
 1500 kg

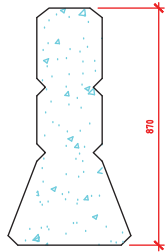


FIGUR 3

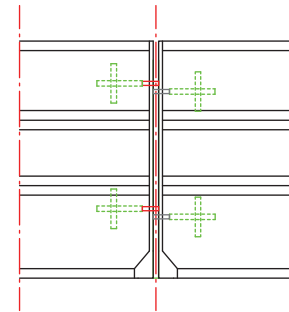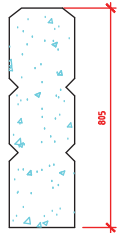


FIGUR 5

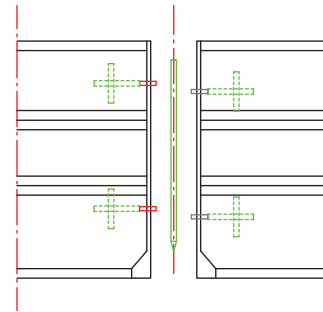


FIGUR 6

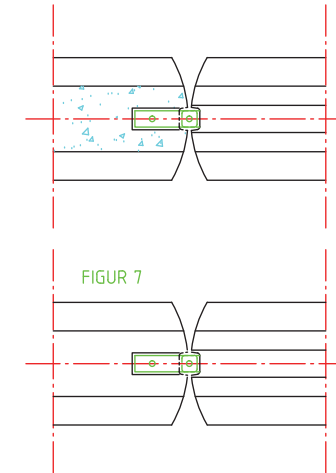


FIGUR 7

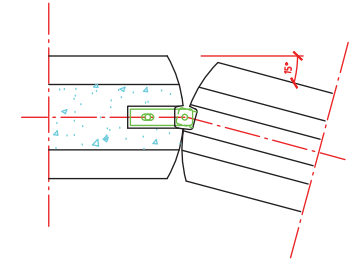

FIGUR 8

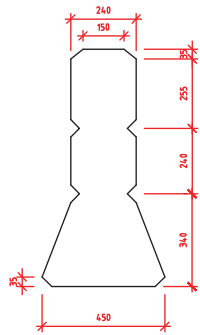

FIGUR 1

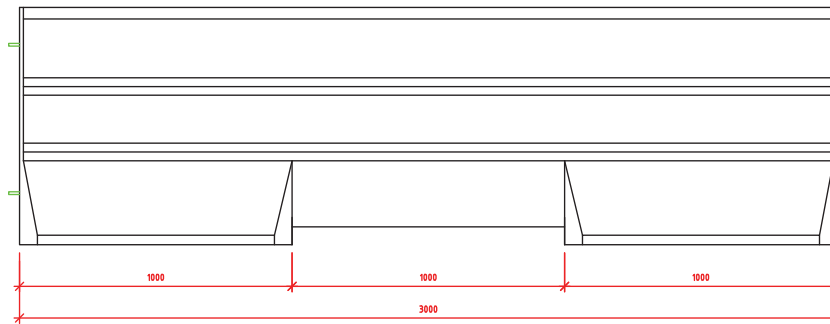

FIGUR 2

SKALA A1 1:20 / A3 1:40

<p>GunnarPrefab AB Berg Olies väg 1a, 795 21 Rättvik.          Tel. 0248-131 30, Fax 0248-133 22          E-post: gp@gunnarprefab.se</p>	BEF. ANT. Mjn	ÄNDRINGEN AVSER Mjn	SKÖT. A 02	DATUM 2014-04-02
	GP-LINK TYP: 1,5 3M		SKALA 1:10	RÖK RET

**TEKNISK BESKRIVNING, VÄGRÄCKE**

**ARMERINGSBALK**  
 LÄNGSGÄNDE  $\phi 16$  mm - 65f.  
 PROFILERADE FÖRDELNINGSBYGLAR  $\phi 8$  mm - 85f.  
 ARMERINGSKVALITET I  $\phi 16$ : K500 C-T.  
 ARMERINGSKVALITET I  $\phi 8$ : K500 C-T.


**ARMERING FÖT**  
 SPRICKARMERING 4st  $\phi 12$  A 700 mm  
 ARMERINGSKVALITET K500 C-T.

SKARVKOPPLING 4st STÅLKVALITET S355,0  
 SKARVPINNE 1st STÅLKVALITET S355,0


**DISTANSKLOTS**  
 TÄCKSKIKT 45 mm.  
 HJULDISTANS I PLAST.

**BETONG**  
 FROSTRESISTENT BETONGKVALITET C35/45 SKB.  
 LIVSLÄNGD L1 = 50 ÅR, HÖGST vcl 0,45.  
 EXPONERINGSKLASS XD3 + XF4.


**VIKT**  
 2750 Kg

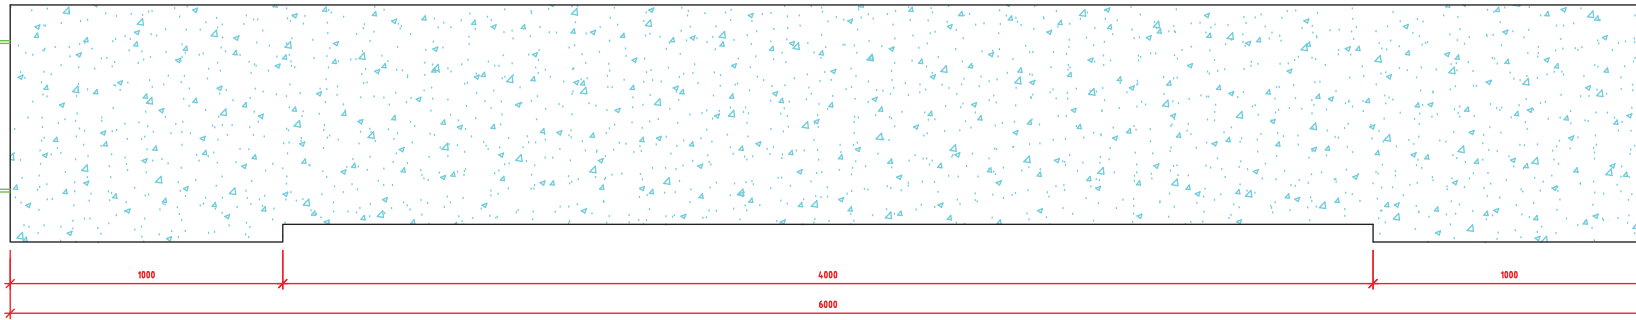


FIGUR 9

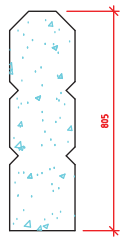


FIGUR 10

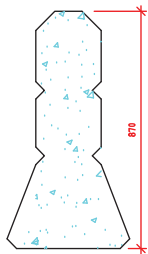


FIGUR 3

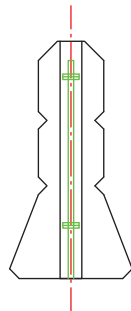


FIGUR 4

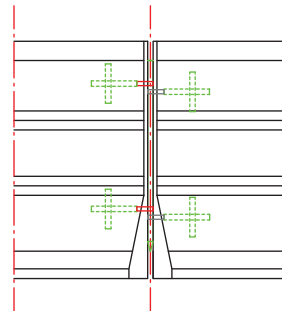


FIGUR 5

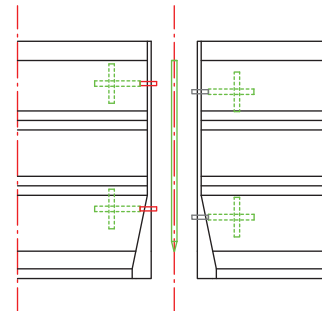


FIGUR 6

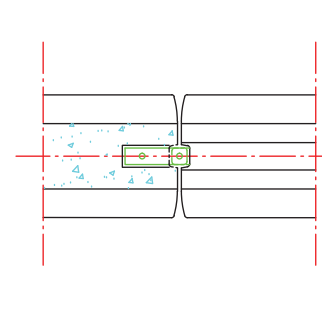


FIGUR 7

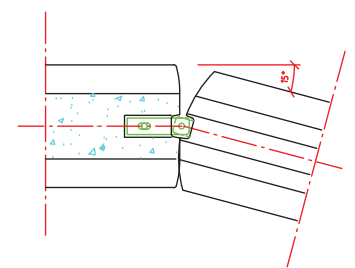

FIGUR 8

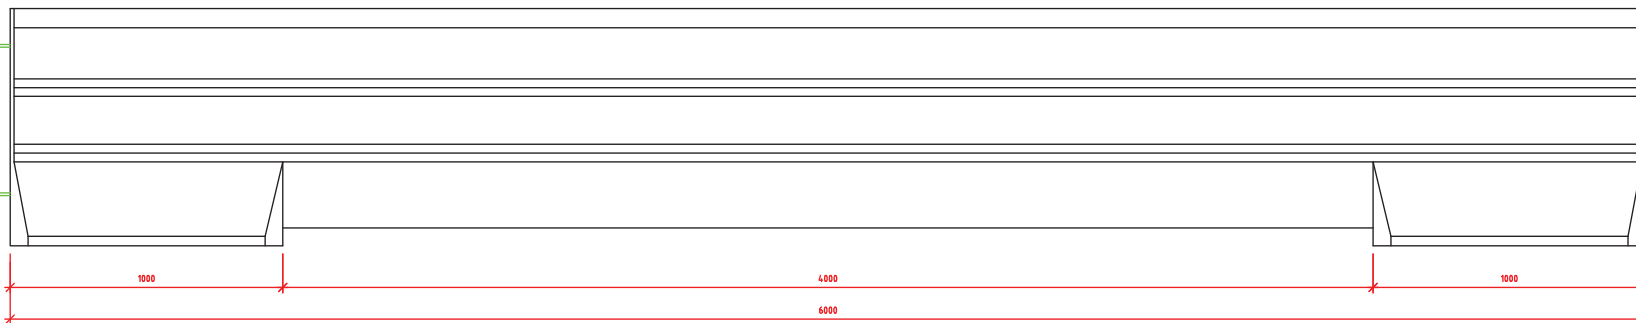

FIGUR 2

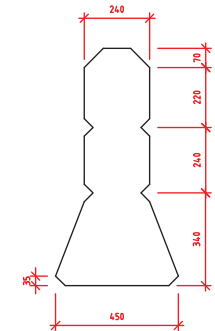

FIGUR 1

7  
3  
2  
1  
0

1 2 3 4 SKALA A1 1:20 / A3 1:40

<p>Gunnar Prefab AB                  Gunnarprefab AB Berg Östra väg 15, 705 21 KRISTINA                  Tel. 0248-131 30, Fax 0248-133 22                  E-post: GP@gunnarprefab.se</p>	BEF. ANT. INDRÖMMA AVSEER SIDA DATUM	GP-LINK TYP: 1,5 6M	SKALA 1:10
	FÖR. OCH KONTROLLERAV Mjn	ANBUDRARE RITNINGSRUMMER A 01	PÅR BET
BEF. DATUM RÄTTVIK 2016-04-02			