



Statens vegvesen

Vik Ørsta
John Harald Systad
Elvegata
6893 VIK I SOGN
Norge

Behandlende enhet:
Vegdirektoratet

Saksbehandler/innvalgsnr:
Matteo Pezzucchi - 22073246

Vår referanse:
2015/001661-057

Deres referanse:

Vår dato:
04.09.2015

Godkjenning av rekkverksovergang mellom SafeEnd ettergivende rekkverksende og Birsta P1 rekkverk

Det vises til søknad vedrørende godkjenning av rekkverksovergang mellom SafeEnd ettergivende rekkverksende og Birsta P1 rekkverk fra Vik Ørsta med journalnummer 2015001661-31 datert 27.01.15.

Søknaden inneholder:

- Fra VTI testsenter: Testrapport 56892 datert 30.09.15 og test rapport 56872 datert 20.11.12. TT4.3.110-test av rekkverksovergang mellom SafeEnd ettergivende rekkverksende og EU4 vegrekkverk (SVS-S);
- Fra Vik Ørsta A/S: tegningsnummer 220615-100 datert 22.06.15.

Rapportene er gjennomgått og kontrollert i henhold til prEN1317-4.

Birsta P1 vegrekkverk er et tosidig rekkverk som består av et firkantetprofil montert på C-stolper med 4,0m stolpeavstand. Rekkverket er godkjent i styrkeklasse N2 med arbeidsbreddsklasse W4. Godkjenningsbrev 2013009972-23.

SafeEnd ettergivende rekkverksende består av en slede som kan forskyves langs en langsgående bjelke når den blir påkjørt. SafeEnd rekkverksende er godkjent i sikkerhetsklasse P4. Godkjenningsbrev 2014019594-51.

På grunnlag av testresultatene kan rekkverksenden kobles til Birsta P1 vegrekkverk iht. tegningsnummer 220615-100.

Rekkverksovergang gis herved godkjenning til bruk mellom SafeEnd ettergivende rekkverksende og Birsta P1 rekkverk. Rekkverksovergang må monteres i henhold til produsent/leverandørens installasjonsbeskrivelse.

Postadresse
Statens vegvesen
Vegdirektoratet
Postboks 8142 Dep
0033 Oslo

Telefon: 02030
Telefaks: 22 07 37 68
firmapost@vegvesen.no

Org.nr: 971032081

Kontoradresse
Brynsengfaret 6A
0667 OSLO

Fakturaadresse
Statens vegvesen
Landsdekkende regnskap


9815 Vadsø
Telefon:
Telefaks:

Godkjenningen gjelder for Norge og inntil videre bare for Statens vegvesen.


Kontor for kontroll og godkjenning av bruer
Med hilsen


Inger M Steen Hegrenæs
Kontorleder



Matteo Pezzucchi

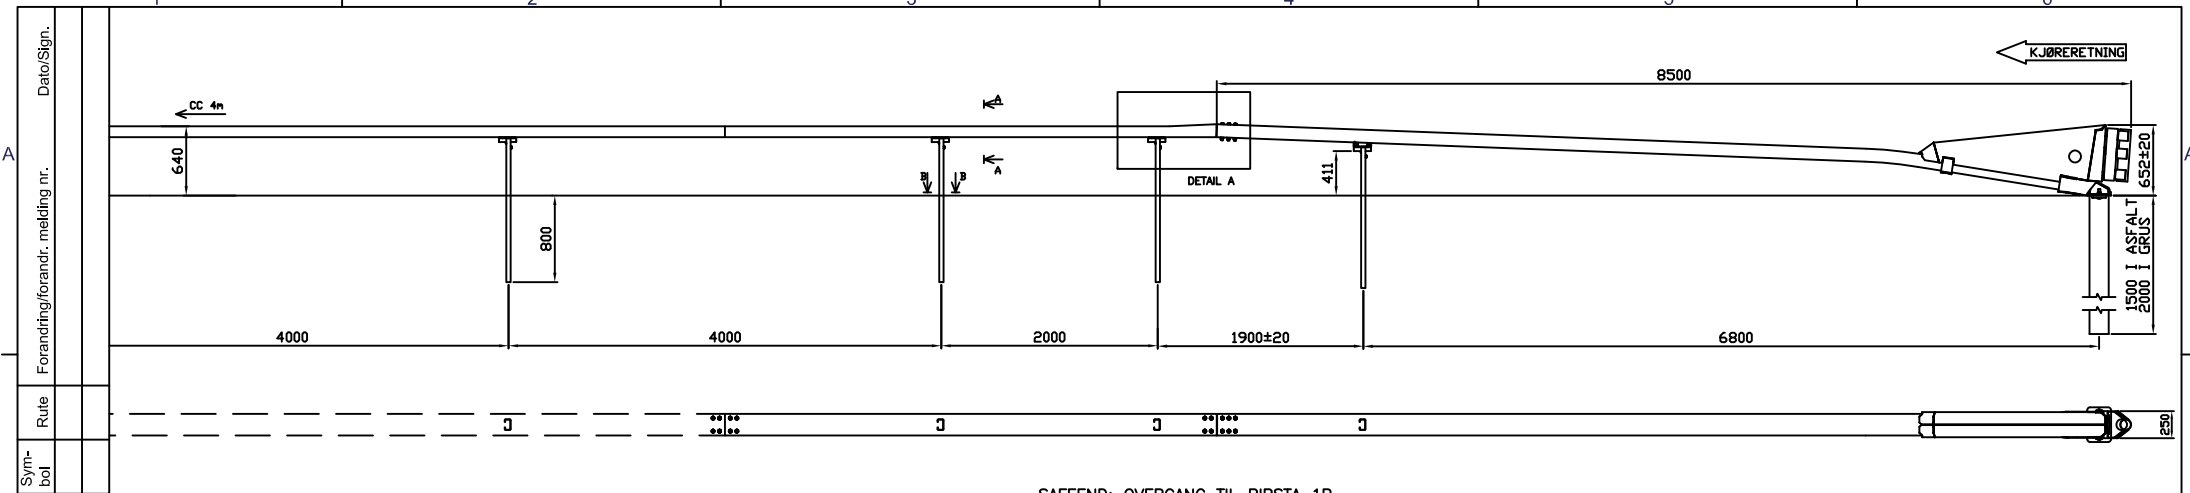

SAFEEND: OVERGANG TIL BIRSTA 1P

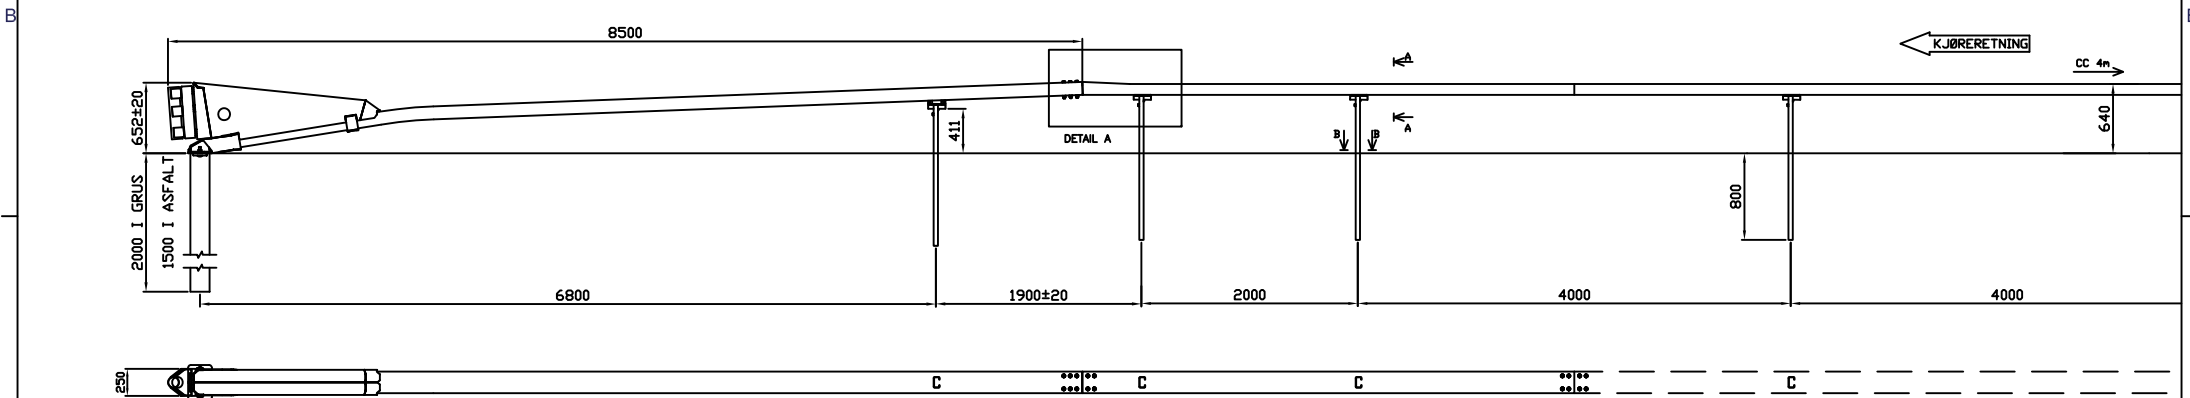

SAFEEND: OVERGANG FRA BIRSTA 1P

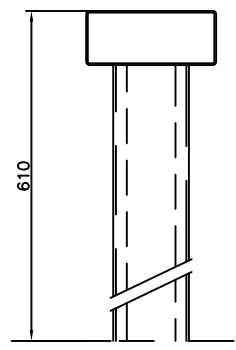

SECTION A:A



SECTION B:B

Pos	Ant.	Art. nr.	Navn, materialtype	Kapl.	Vekt	Anm
Dato		22 jun. 2015	Konstr./Tegnet	JHS	Målestokk	A3
Beregning		Godkjent			220615-100	
SAFEEND OVERGANGSREKKVERK BIRSTA 1P						
Henvisning:			e:\tegningen\220615-100.dwg	Denne tegning er vår eiendom og må ikke, uten vårt samtykke, brukes, kopieres eller mot våre interesser gjøres tilgjengelig for andre.		