Statens vegvesen

VIK ØRSTA AS AVD VIK I SOGN
Elvegata 20

6893 VIK I SOGN

John Harald Systad

Behandlende enhet:	Saksbehandler/telefon:	Vår referanse:	Deres referanse:	Vår dato:
Vegdirektoratet	Fredrik Nyberg / 40035038	23/10106-6		01.02.2023

Samsvarsgodkjenning av SafeLine-R L2 vegrekkverk

Det vises til tidligere samsvarsgodkjenning av SafeLine-R L2 vegrekkverk fra Vik Ørsta A/S med journalnummer 22/5465-73 datert 15.09.22, og videre til søknad om oppdatering av samsvarsgodkjenning av SafeLine-R L2 vegrekkverk med journalnummer 23/10106-7 datert 01.02.23.

Søknaden inneholder:

- Testrapport nummer
  - 2278 (TB11 test)
  - 2279 (TB32 test)
  - 2277 (TB51 test)

  datert 10.03.22 av SafeLine-R L2. Rekkverket er testet av AISICO testsenter.
- Tegning nummer 5135306 datert 26.11.21 og monteringsbeskrivelse av rekkverket.
- Produktsertifikat nummer 0402-CPR-SC0212-19 utstedt av RISE akkreditert teknisk kontrollorgan.

SafeLine-R L2 vegrekkverk er et stålrekkverk som består av to føringsrør montert på C-stolper. Rekkverket har en stolpeavstand på 2,0 meter, en bredde på 0,21 meter og en høyde på 0,80 meter. SafeLine-R L2 kan installeres med stolper i bakken eller med fotplate. Rekkverket produseres av Vik Ørsta A/S.

SafeLine-R L2 vegrekkverk er i samsvar med nasjonale krav gitt i vegnormal N101. I henhold til byggevareforordningen 305/2011 har produktet gjennomgått tredjepartskontroll. Produktets ytelser fremgås i produktsertifikatet 0402-CPR-SC0212-19. Rekkverket tilfredsstiller kravene til styrkeklasse L2 og H2 med arbeidsbreddeklasse W4, inntrengningsklasse VI5, skadeklasse A og snøklasse 4, og kravene til styrkeklasse N2 med arbeidsbreddeklasse W2, skadeklasse A og snøklasse 4.

Med grunnlag i overnevnte gis herved adgang til bruk av SafeLine-R L2 vegrekkverk på offentlig veg i Norge.

Leverandøren skal levere monteringsbeskrivelse til brukere for å sikre kvalitet av installasjon og fremtidig vedlikehold. SafeLine-R L2 skal monteres i henhold til produsent/leverandørens monteringsbeskrivelse. Vegnormal N101 legges til grunn for valg, bruk, plassering og innfesting av rekkverket og rekkverksender.

Vegdirektoratet publiserer en rekkverksliste med tilhørende gyldige dokumenter på vegvesen.no. Vegdirektoratet forbeholder seg retten til å endre eller tilbakekalle samsvargodkjenningen. Eventuelle endringer i produktets utforming eller materiale vil ugyldiggjøre denne godkjenningen.

Med hilsen
Sigmund Reinsborg Log

Seksjonssjef Fredrik Nyberg

Dokumentet er godkjent elektronisk og har derfor ingen håndskrevne signaturer.

5135306

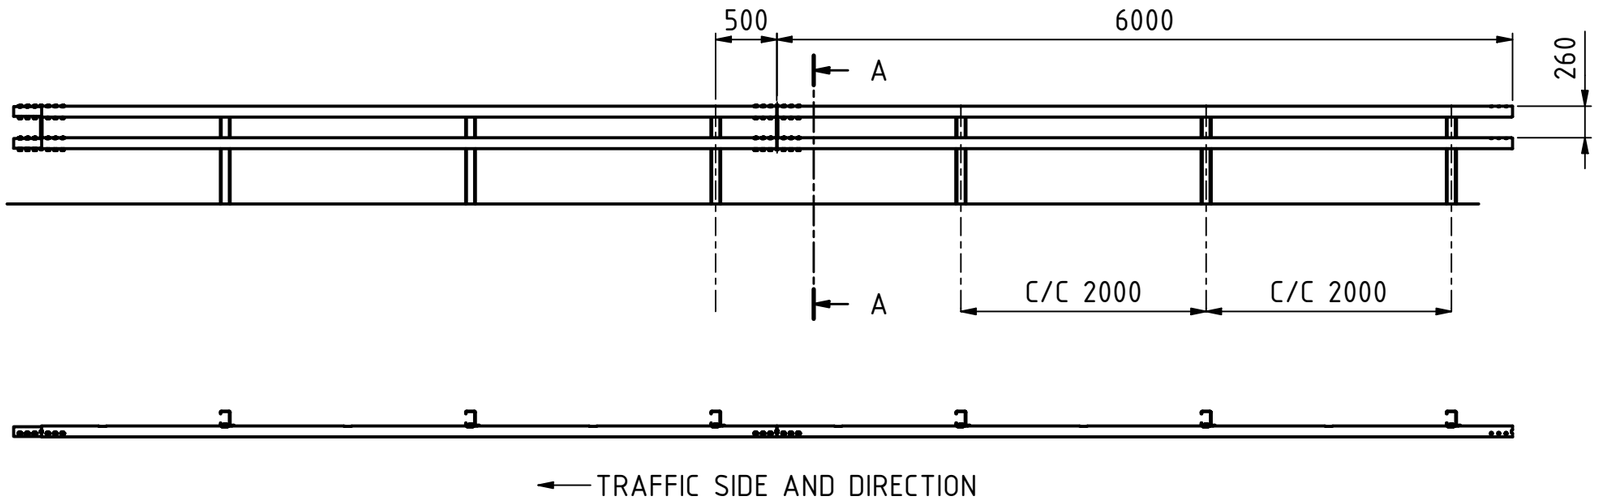

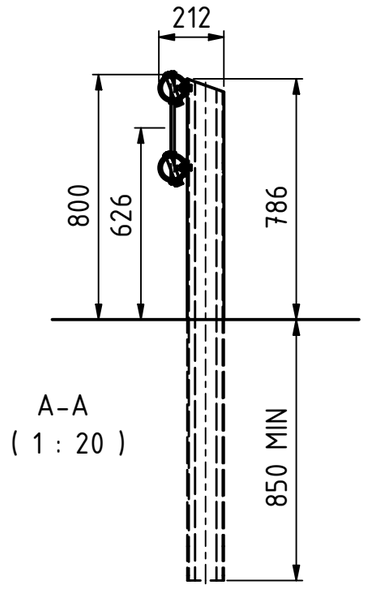

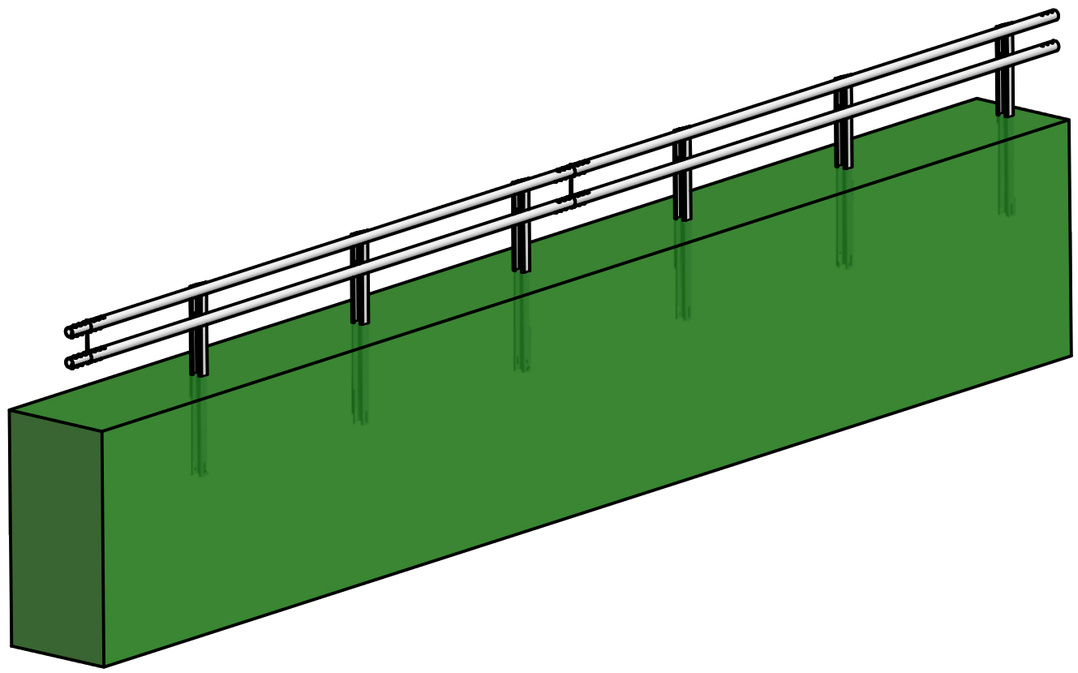

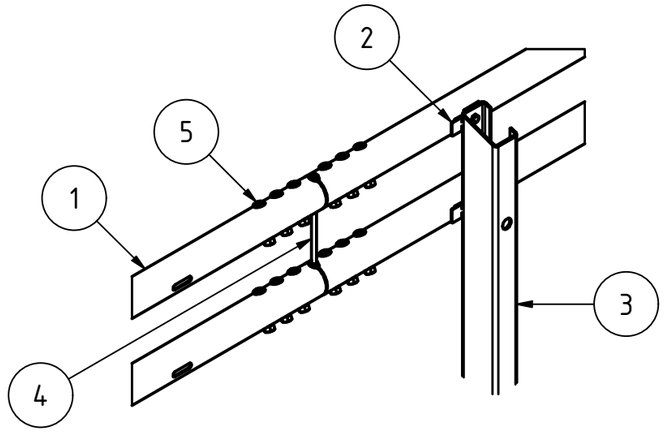

Item No.	Qty.	Description	MASS	Note
5	12 / 6m	JOINT BOLT with NUT	0,2 kg	112216105001 / 4116104
4	1 / 6m	JOINT TUBE KIT H2	6,9 kg	67529
3	3 / 6m	POST	18,6 kg	60518
2	6 / 6m	LOCK KIT M12 4.6 BOLT	0,2 kg	60597 / 60590
1	2 / 6m	RAILING	45,1 kg	60520

Date 26/11/2021 | Constr./Drawn by SNR | Scale A3 - 1 : 50 | Sheet # 1 /1

Calculation | Approved by

Weight 23,9 kg/m

SafeLine-R Roadside Barrier

SafeLine-R L2/W4 CC2, H2/W4 CC2 and N2/W2 CC2

5135306

Revison

Reference: | Replacing | Replaced by

This drawing is the property of Saferoad and must not be used, copied, or made available to others without our consent.

VIKØrsta a SAFEROAD company

SR A3

5135306.idw

© VIK ØRSTA A SAFEROAD COMPANY