


VY  
1:20

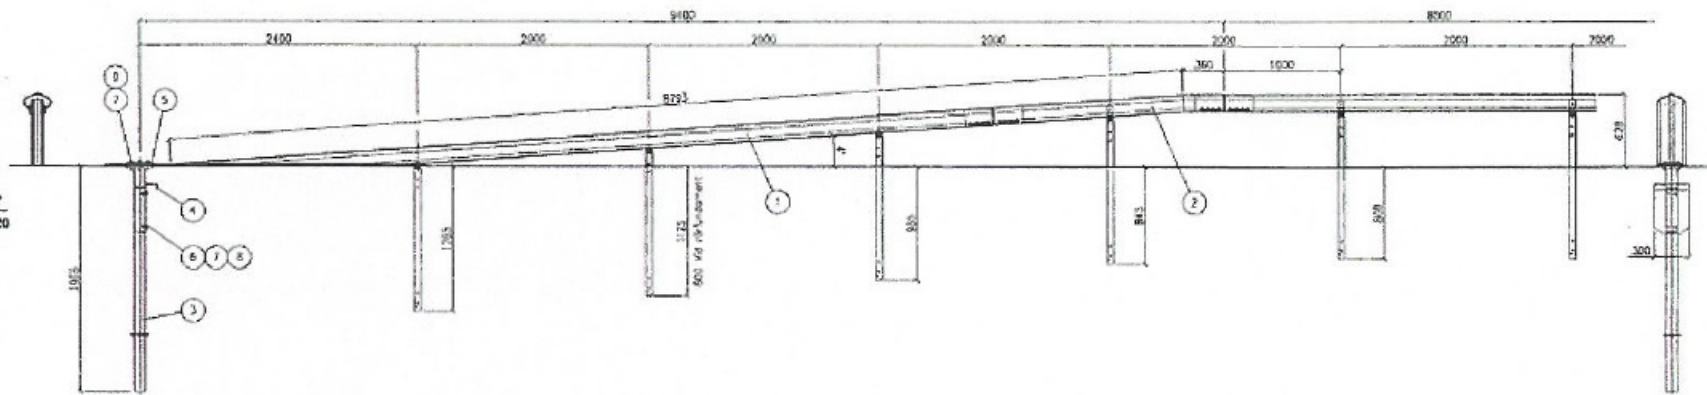

5	SPUNN	4.8	WKS 16x20	
8	MILLER	8	HEW 16	
7	DIPKA	HV 100	RR 12.5x14	
6	SPUNN	4.6	WKS 16x15	
5	TRAPPLATA		SC BILNAR VMC-10	
4	ANTARPLATA		SC BILNAR VMC-9	
3	ANTAR		SC BILNAR VMC-8	
2	REDGANG		SC BILNAR VMC-10	
1	REDGANG		SC BILNAR VMC-9	

KVALITETSSYSTEM				ISO 9001	ISO 14001	ISO 45001	ISO 50001
AREB 1500 DRING							
 AB Varmtbränsling							
ZAVAR	AVTIS	STÄLLS	AV	VACRÄCKE MITRÄCKE DELÖVERSIKT REDGÅNG LÅNG			
BYGG	PROJEKT	ANL		DAGENS ANLÄGGS NÄMNINGEN			
PROJEKTANSVARIG				BYGGANSVARIG			
1:10				MR1B-2			