Statens vegvesen

Jernbaneverket

Konseptvalgutredning for Transportløsning veg/bane Trondheim - Steinkjer

VEDLEGG NR 15 B PLANTEGNINGER VEG, KONSEPT K1-

Statens vegvesen Region midt
Jernbaneverket Plan nord

JUNI 2011

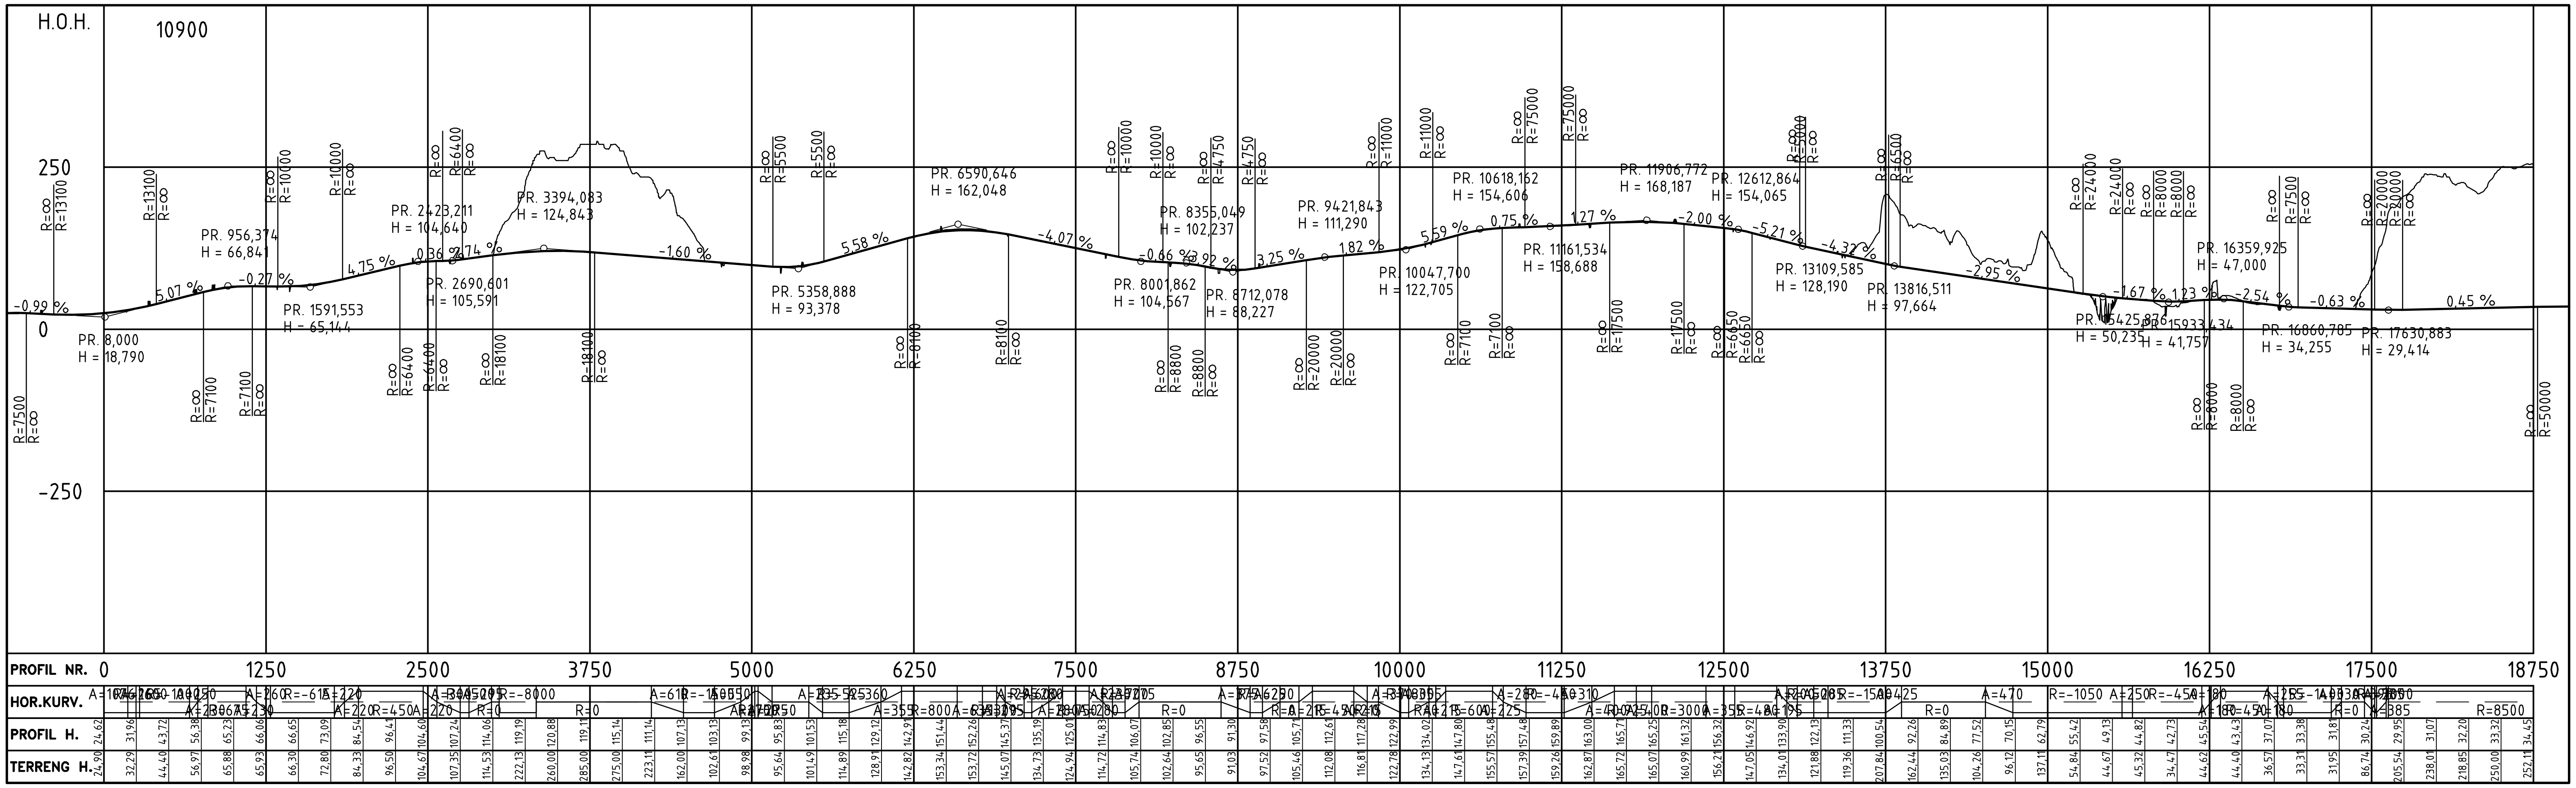

PROFIL H.	TERRENG H.
24,62	24,90
31,96	32,29
43,72	44,40
56,38	56,97
65,23	65,88
66,06	65,93
66,65	66,30
73,09	72,80
84,54	84,33
96,41	96,50
104,60	104,67
107,24	107,35
114,06	114,53
119,19	222,13
120,88	260,00
119,11	285,00
115,14	275,00
111,14	223,11
107,13	162,00
103,13	102,61
99,13	98,98
95,83	95,64
101,53	101,49
115,18	114,89
129,12	128,91
142,91	142,82
151,44	153,34
152,26	153,72
145,37	145,07
135,19	134,73
125,01	124,94
114,83	114,72
106,07	105,74
102,85	102,64
96,55	95,65
91,30	91,03
97,58	97,52
105,71	105,46
112,61	112,08
117,28	116,81
122,99	122,78
134,02	134,13
147,80	147,61
155,48	155,57
157,48	157,39
159,89	159,26
163,00	162,87
165,71	165,72
165,25	165,07
161,32	160,99
156,32	156,21
146,92	147,05
133,90	134,01
122,13	121,88
111,33	119,36
100,54	207,84
92,26	162,44
84,89	135,03
77,52	104,26
70,15	96,12
62,79	137,11
55,42	54,84
49,13	44,67
44,82	45,32
42,73	34,47
45,54	44,62
43,43	44,40
37,07	36,57
33,38	33,31
31,81	31,95
30,24	86,74
29,95	205,54
31,07	238,01
32,20	218,85
33,32	250,00
34,45	252,11

Revisjon	Revisjonen gjelder	Utarb	Kontr	Godkjent	Rev. dato

Statens vegvesen

Tegningsdato	13.04.2011
Bestiller	Hilde M. Prestvik
Produsert for	Region midt
Produsert av	

E6
Parsell **E6 Trondheim - Steinkjer**
PLAN OG PROFIL
Konsept 1-

KONSEPTVALGUTREDNING (KVU)

PROF-nummer	17E0006U_001
Arkivnummer	
Byggverksnummer	
Målestokk A1	H=1:25000 / V=1:5000
Tegningsnummer/ revisjonsbokstav	B901

Utarbeidet av	Kontrollert av	Godkjent av	Konsulentarkiv
klaids			

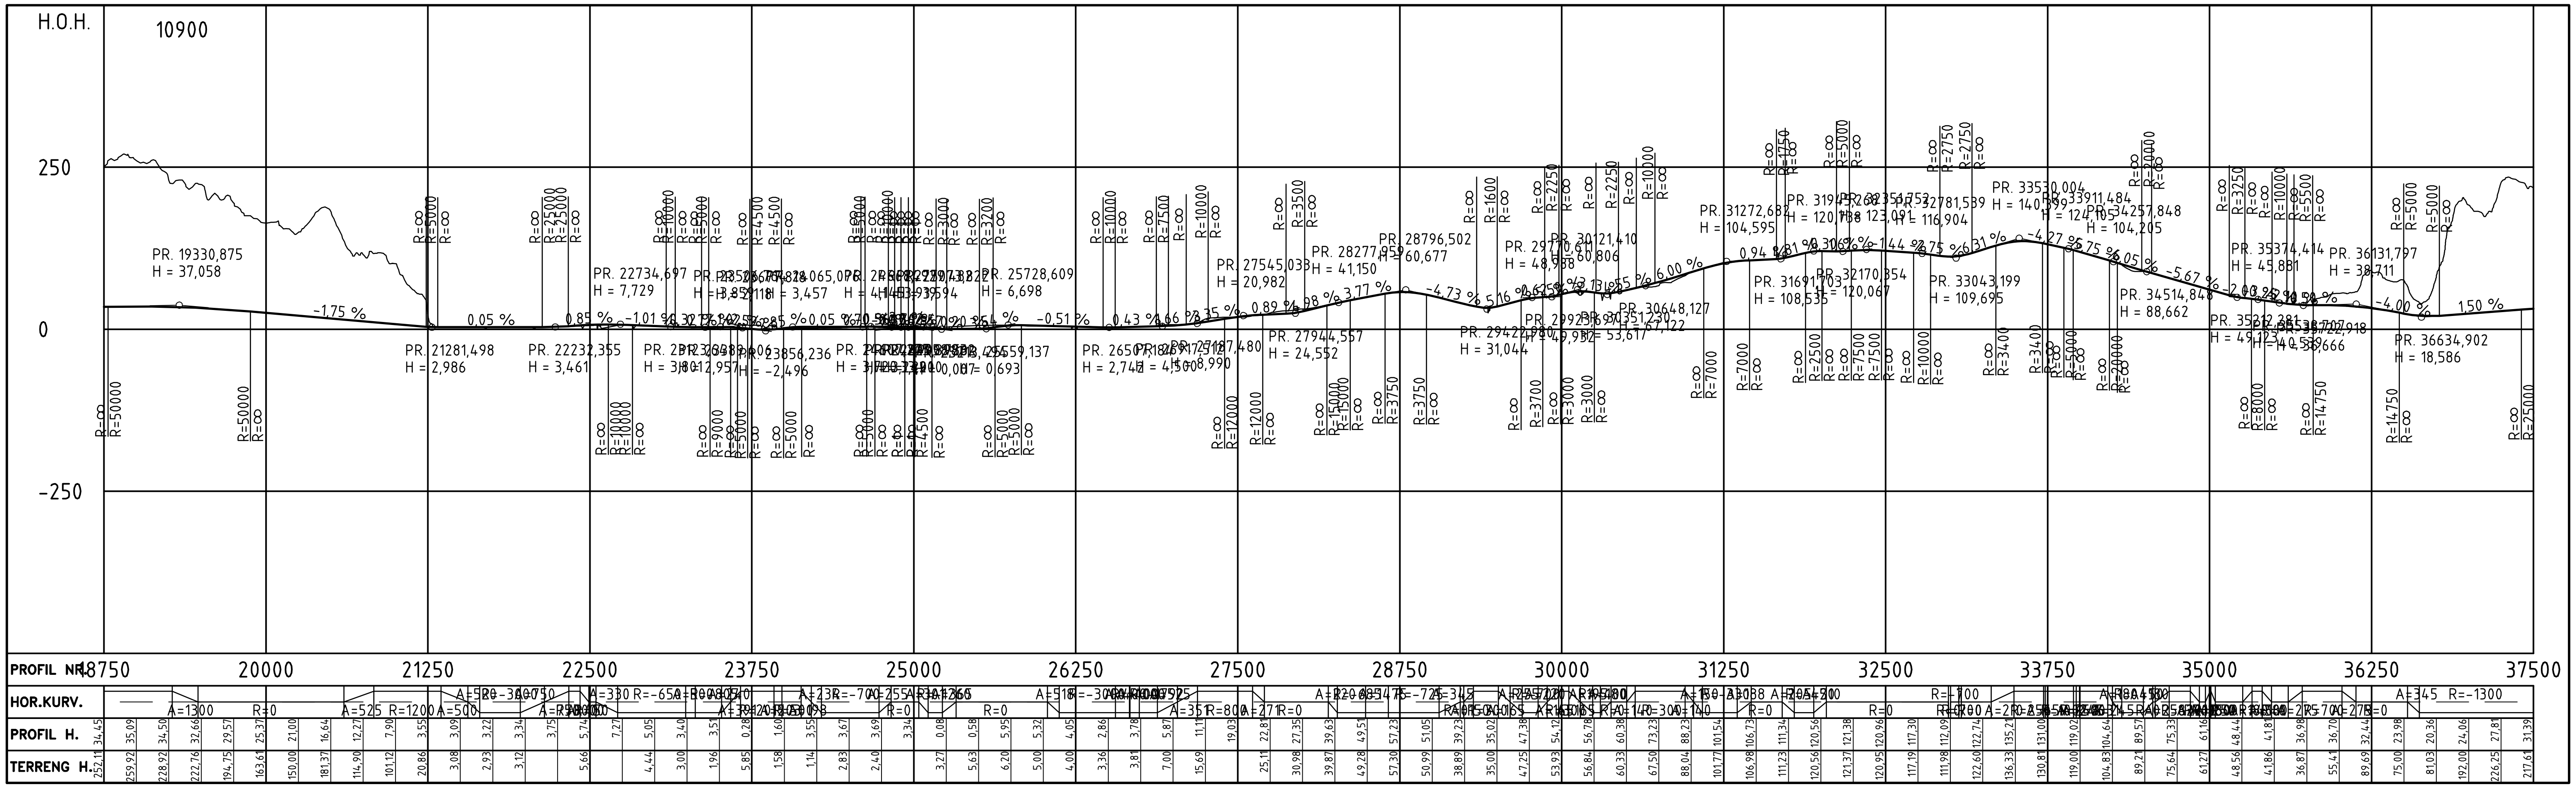

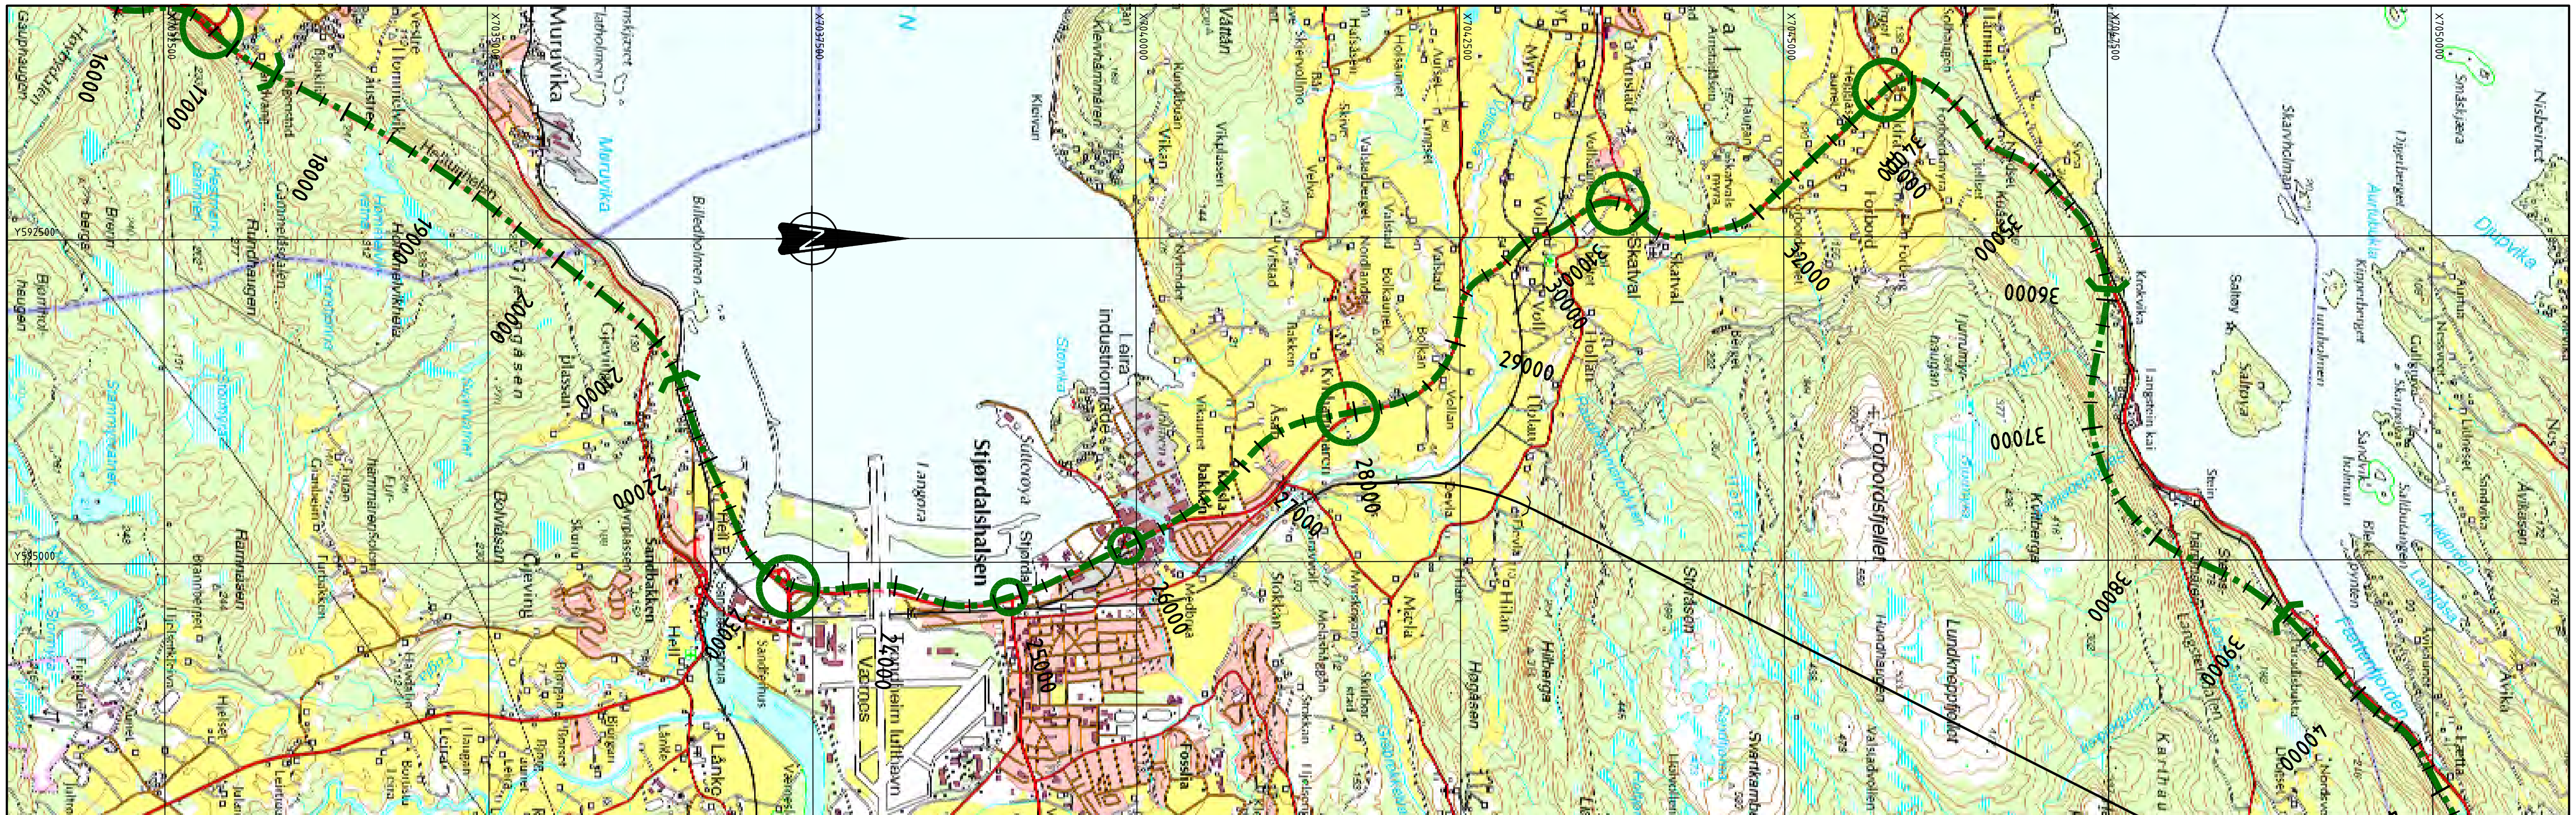

Revisjon	Revisjonen gjelder	Utarb	Kontr	Godkjent	Rev. dato

Statens vegvesen

Tegningsdato	13.04.2011
Bestiller	Hilde M. Prestvik
Produsert for	Region midt
Produsert av	

E6

Parsell **E6 Trondheim – Steinkjer**

PLAN OG PROFIL

Konsept 1-

KONSEPTVALGUTREDNING (KVU)

PROF-nummer	17E0006U_001
Arkivnummer	
Byggverksnummer	
Målestokk A1	H=1:25000 / V=1:5000
Tegningsnummer/ revisjonsbokstav	B902

Utarbeidet av	Kontrollert av	Godkjent av	Konsulentarkiv
klaids			

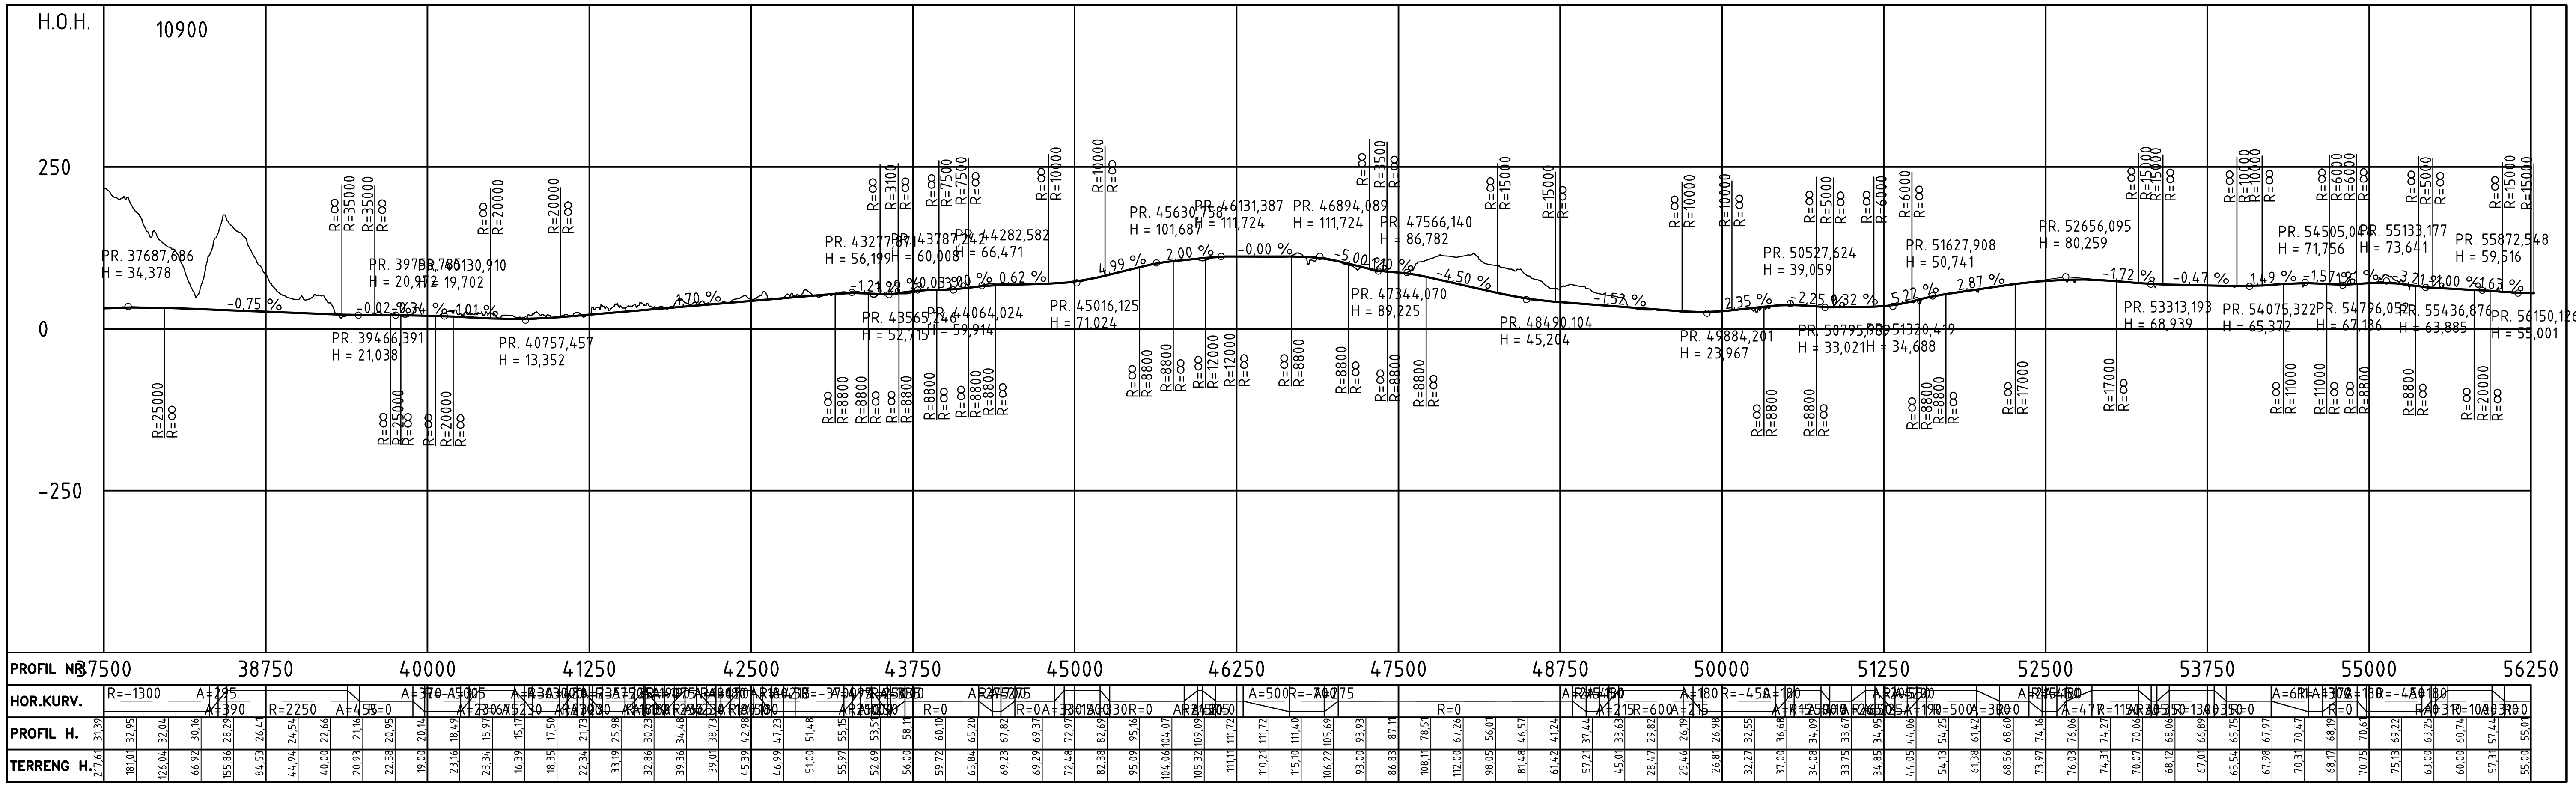

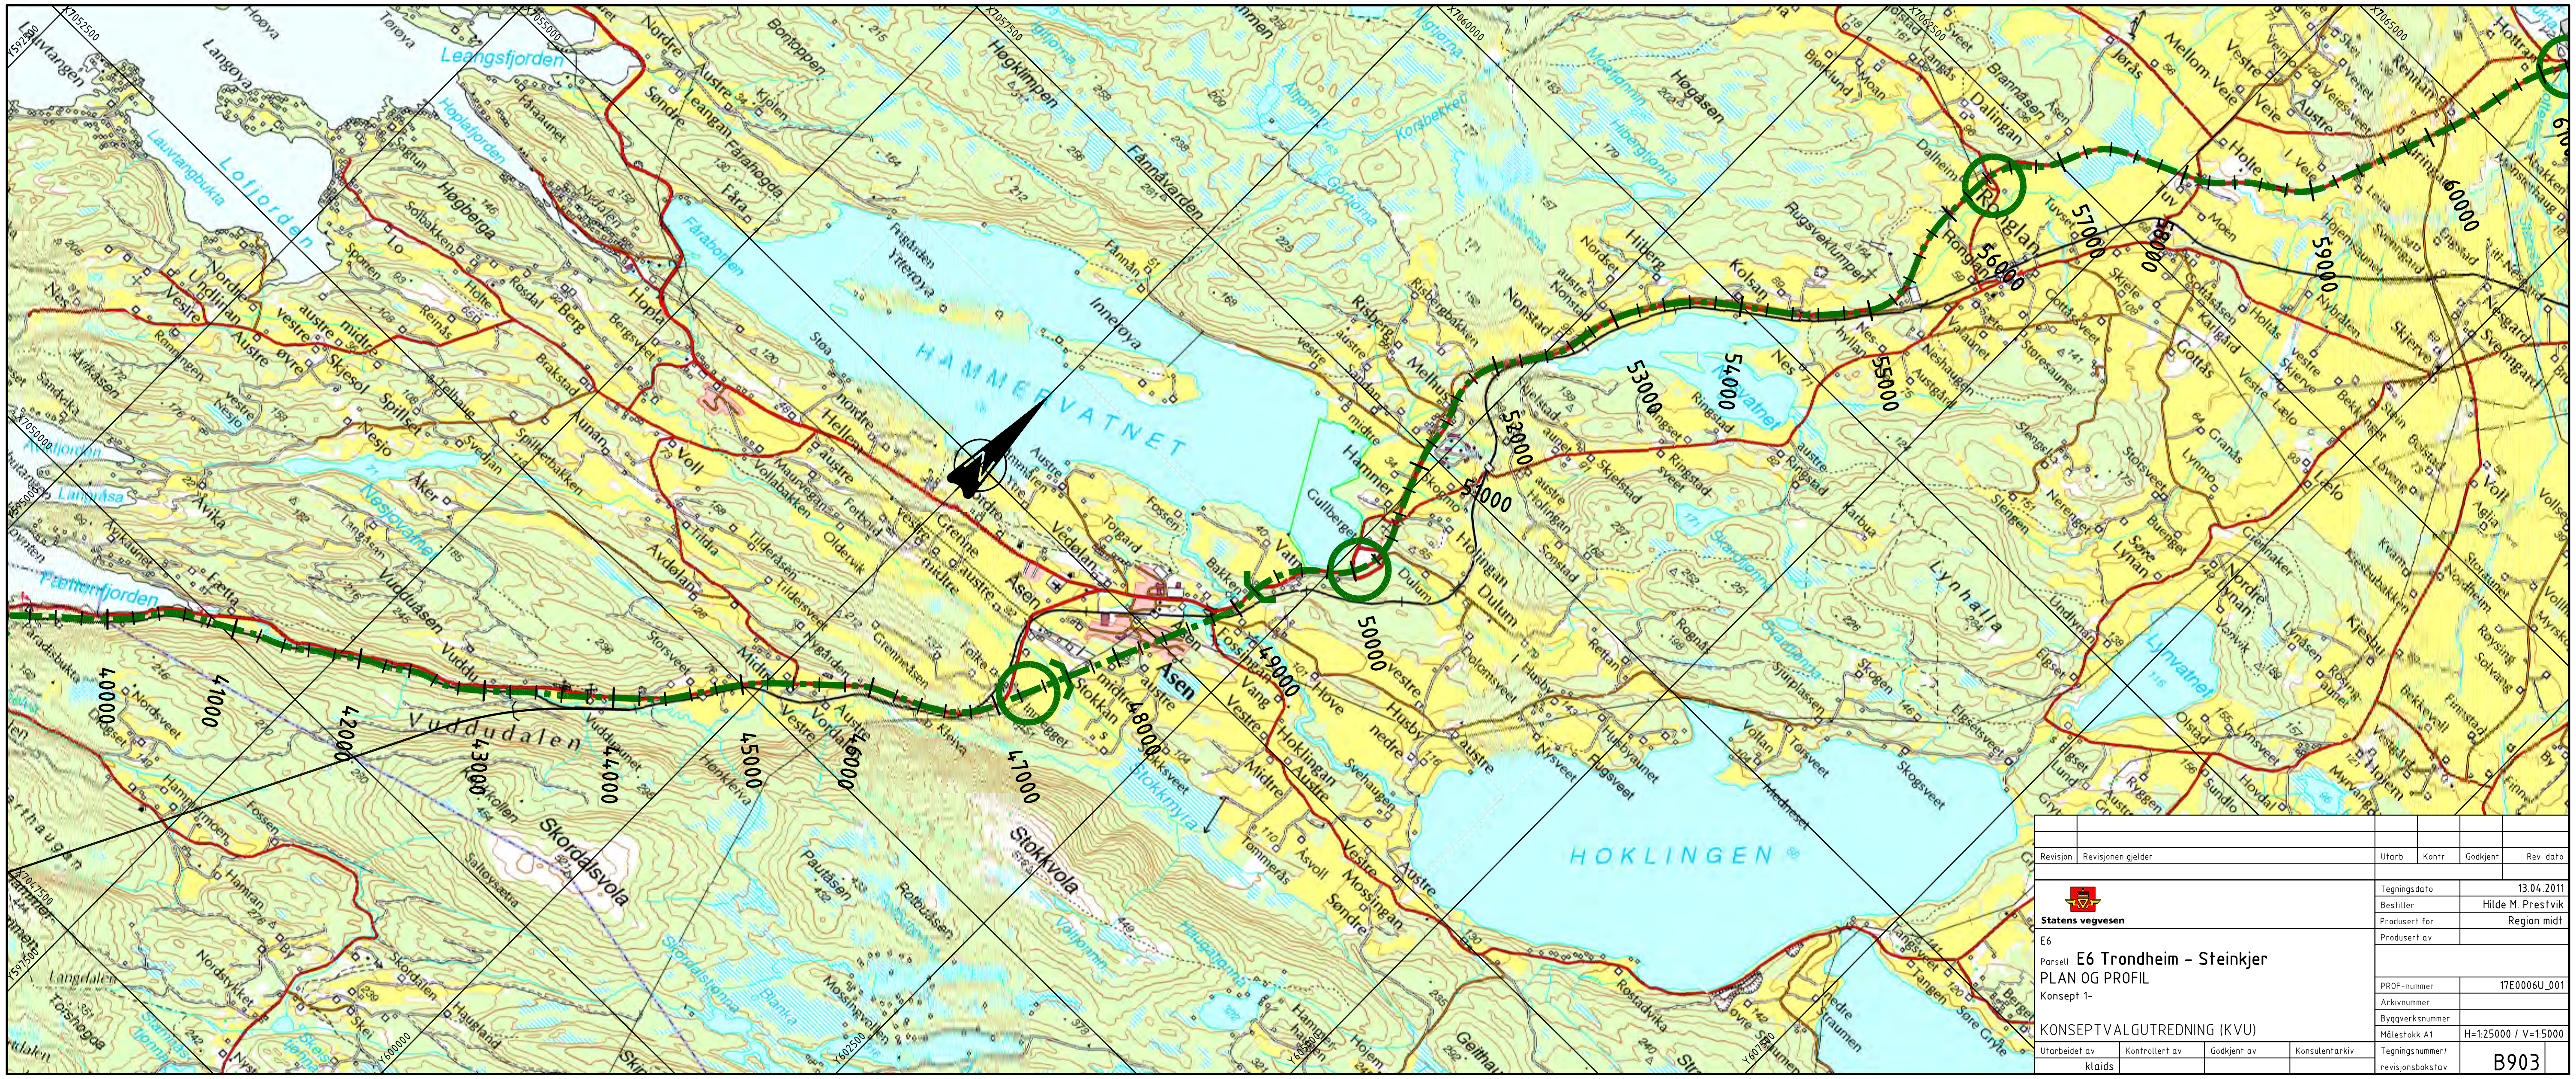

Revisjon	Revisjonen gjelder	Utarb	Kontr	Godkjent	Rev. dato

Statens vegvesen

Tegningsdato	13.04.2011
Bestiller	Hilde M. Prestvik
Produsert for	Region midt
Produsert av	

E6

Parsell **E6 Trondheim - Steinkjer**

PLAN OG PROFIL

Konsept 1-

KONSEPTVALGUTREDNING (KVU)

PROF-nummer	17E0006U_001
Arkivnummer	
Byggverksnummer	
Målestokk A1	H=1:25000 / V=1:5000
Tegningsnummer/ revisjonsbokstav	B903

Utarbeidet av	Kontrollert av	Godkjent av	Konsulentarkiv
klaids			

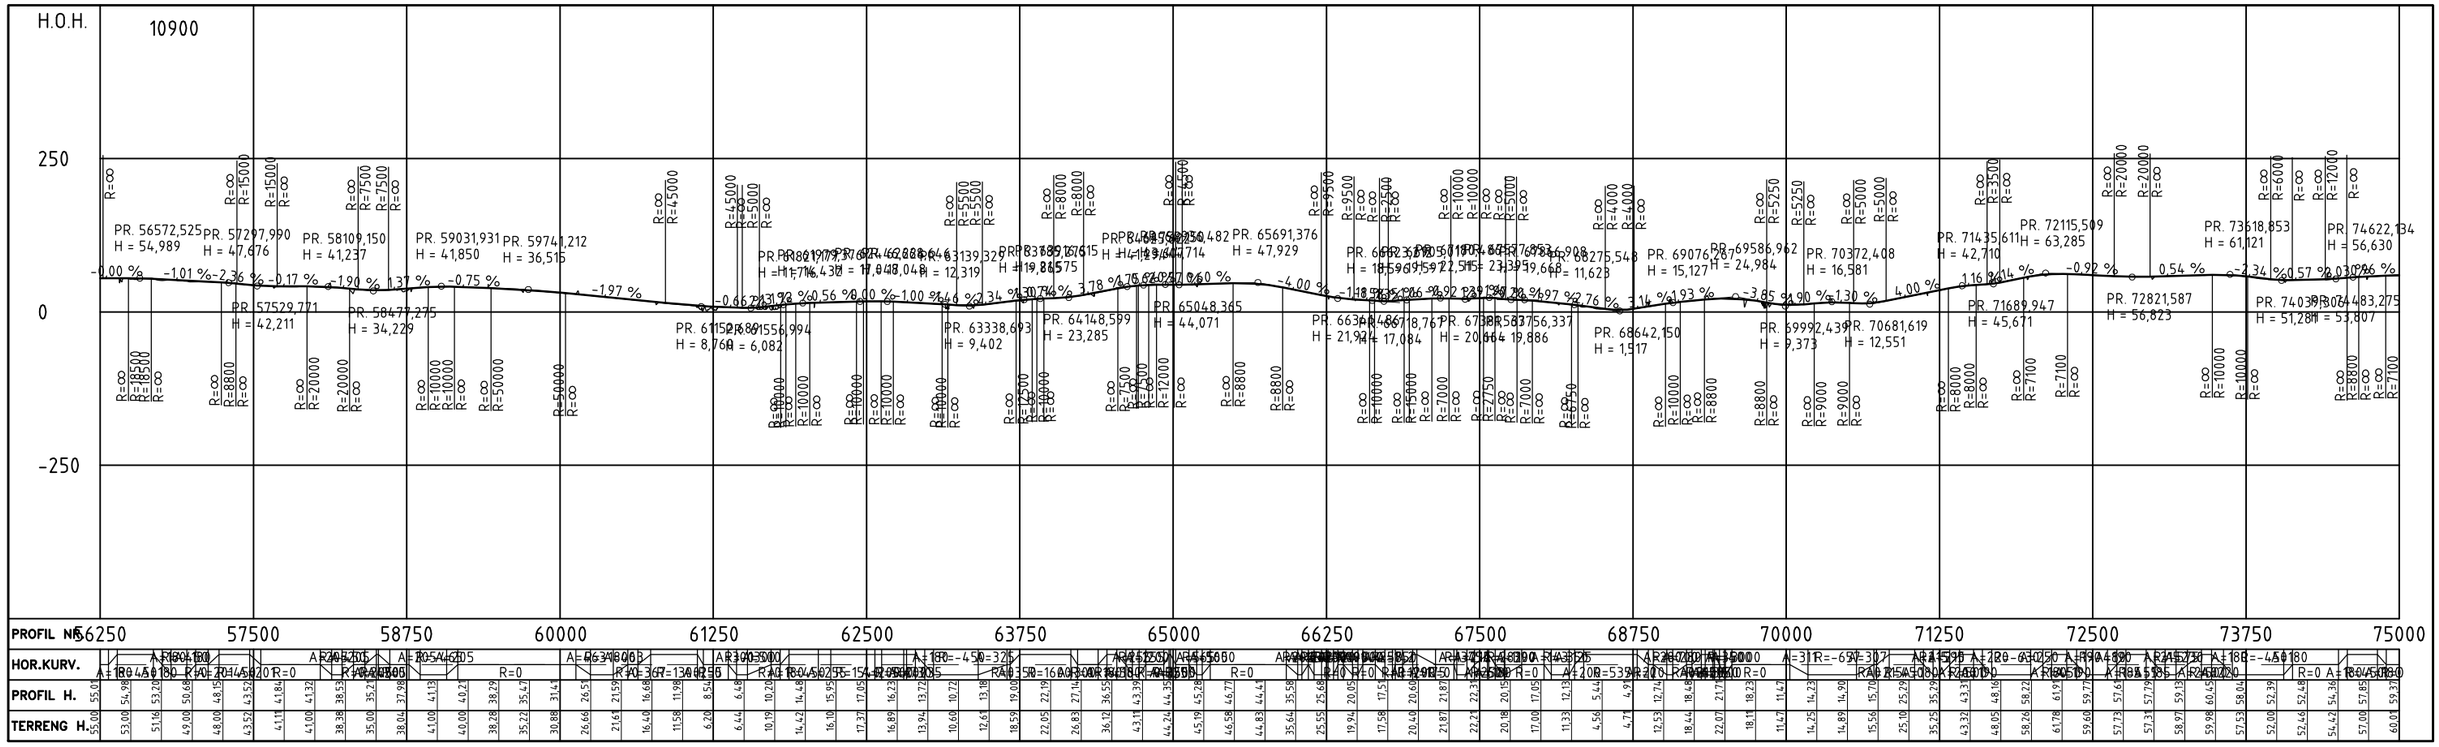

Revisjon	Revisjonen gjelder
Utarb	
Kontr	
Godkjent	
Rev. dato	

Statens vegvesen

Tegningsdato	13.04.2011
Bestiller	Hilde M. Prestvik
Produsert for	Region midt
Produsert av	
E6	
Parsell	E6 Trondheim - Steinkjer
PLAN OG PROFIL	
Konsept 1-	
PROF-nummer	17E0006U_001
Arkivnummer	
Byggverksnummer	
Målestokk A1	H=1:25000 / V=1:5000
Tegningsnummer/ revisjonsbokstav	B904

KONSEPTVALGUTREDNING (KVU)

Utarbeidet av	Kontrollert av	Godkjent av	Konsulentarkiv
klaids			

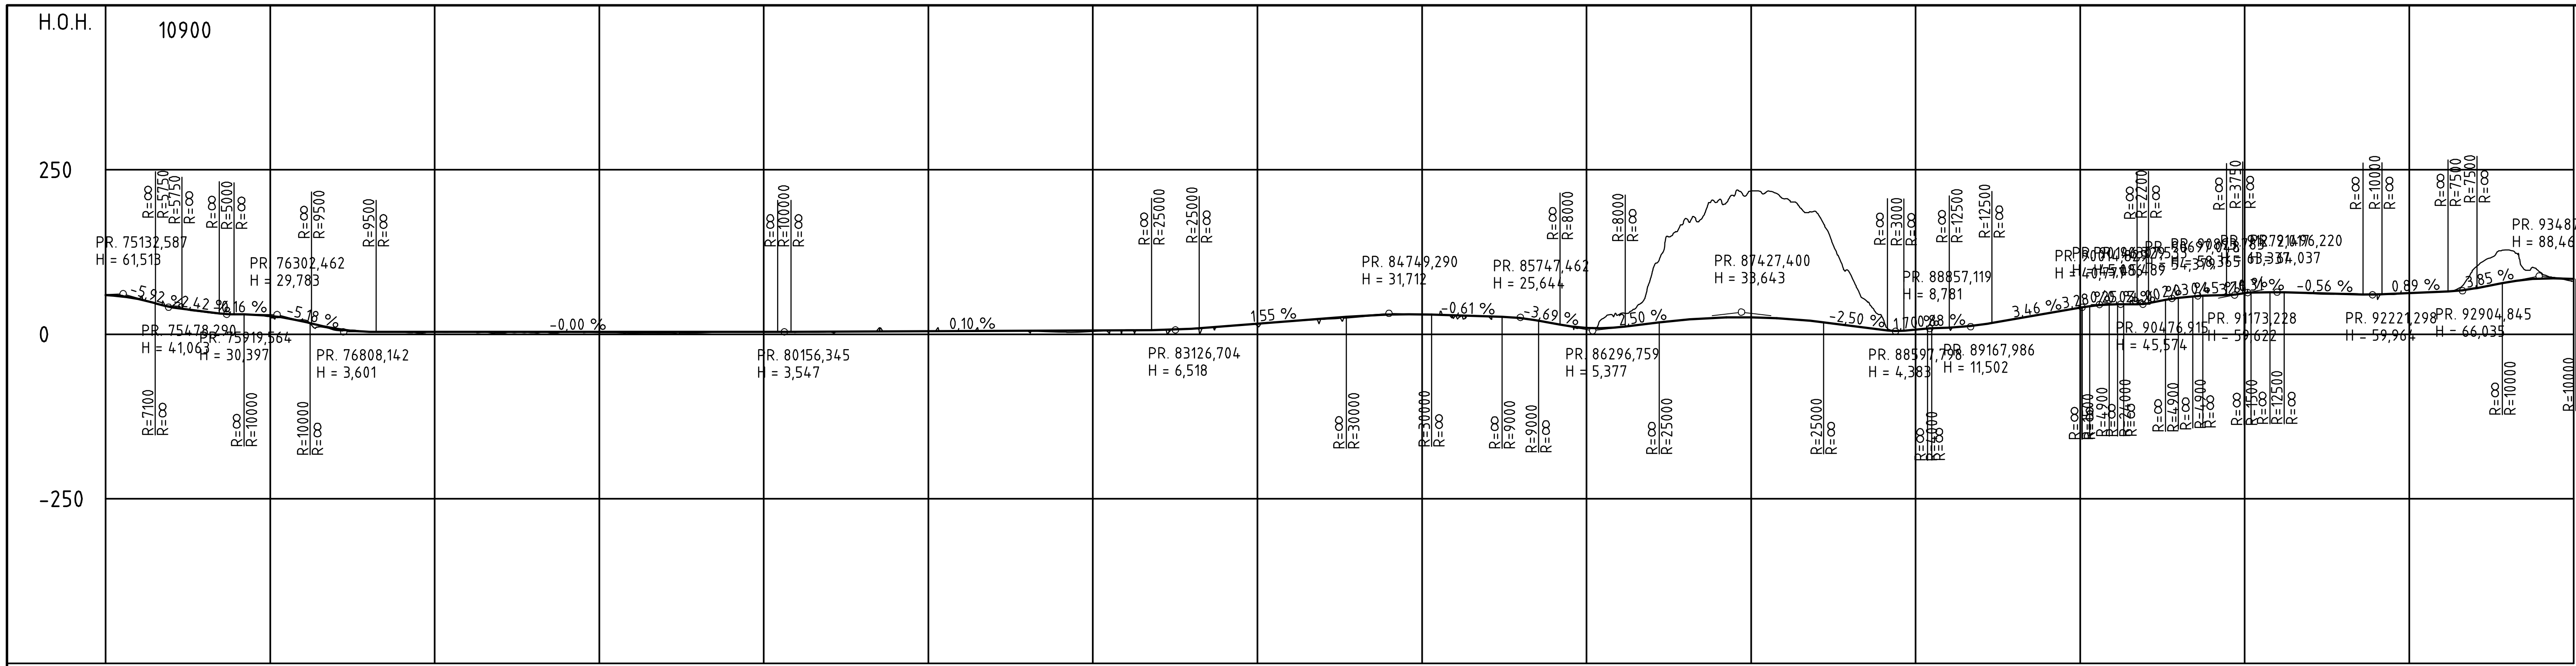

PROFIL NR.
75000
76250
77500
78750
80000
81250
82500
83750
85000
86250
87500
88750
90000
91250
92500
93750

HOR.KURV.: A=475 R=-300 A=375 R=-1050 A=330 R=0 A=335 R=1100 A=360 R=-1900 R=-1500 A=455 R=-3000 A=425 R=-1500 A=425 A=270 R=-700 A=230 A=180 R=0

PROFIL H.	TERRENG H.
59,37	60,01
53,45	54,03
41,08	42,33
34,50	33,79
30,27	29,91
27,90	26,01
19,42	22,00
8,46	5,62
3,75	3,69
3,59	2,96
3,59	3,00
3,59	3,00
3,58	2,00
3,58	2,45
3,57	2,89
3,57	2,50
3,57	1,53
3,56	1,98
3,56	2,17
3,55	3,00
3,55	3,00
3,64	3,00
3,89	3,77
4,14	4,17
4,39	4,46
4,64	4,59
4,89	4,69
5,14	5,00
5,39	4,86
5,64	3,22
5,89	4,18
6,14	6,39
6,45	6,46
8,50	8,48
12,31	12,25
16,20	16,29
20,08	20,15
23,96	22,75
27,75	25,92
29,96	29,34
30,10	29,83
28,67	28,49
27,15	27,16
24,52	24,32
16,33	16,34
9,62	9,76
10,58	30,33
16,71	95,42
22,18	175,69
25,20	203,00
25,73	218,00
23,75	205,62
19,27	184,78
13,08	93,25
6,83	24,70
6,96	6,86
10,03	9,95
14,59	14,82
22,98	22,96
31,62	31,53
40,26	40,20
45,35	45,32
46,59	46,50
55,45	55,24
58,84	58,15
62,50	62,15
63,91	63,25
62,61	61,81
61,21	61,82
60,31	59,71
62,44	62,46
64,66	64,34
69,72	100,91
79,24	128,01
84,69	94,01
83,90	80,34

Revisjon	Revisjonen gjelder	Utarb	Kontr	Godkjent	Rev. dato

Statens vegvesen

E6
Parsell **E6 Trondheim – Steinkjer**
PLAN OG PROFIL
Konsept 1-

KONSEPTVALGUTREDNING (KVU)

Tegningsdato	13.04.2011
Bestiller	Hilde M. Prestvik
Produsert for	Region midt
Produsert av	
PROF-nummer	17E0006U_001
Arkivnummer	
Byggverksnummer	
Målestokk A1	H=1:25000 / V=1:5000
Tegningsnummer/ revisjonsbokstav	B905

Utarbeidet av	Kontrollert av	Godkjent av	Konsulentarkiv
klaids			

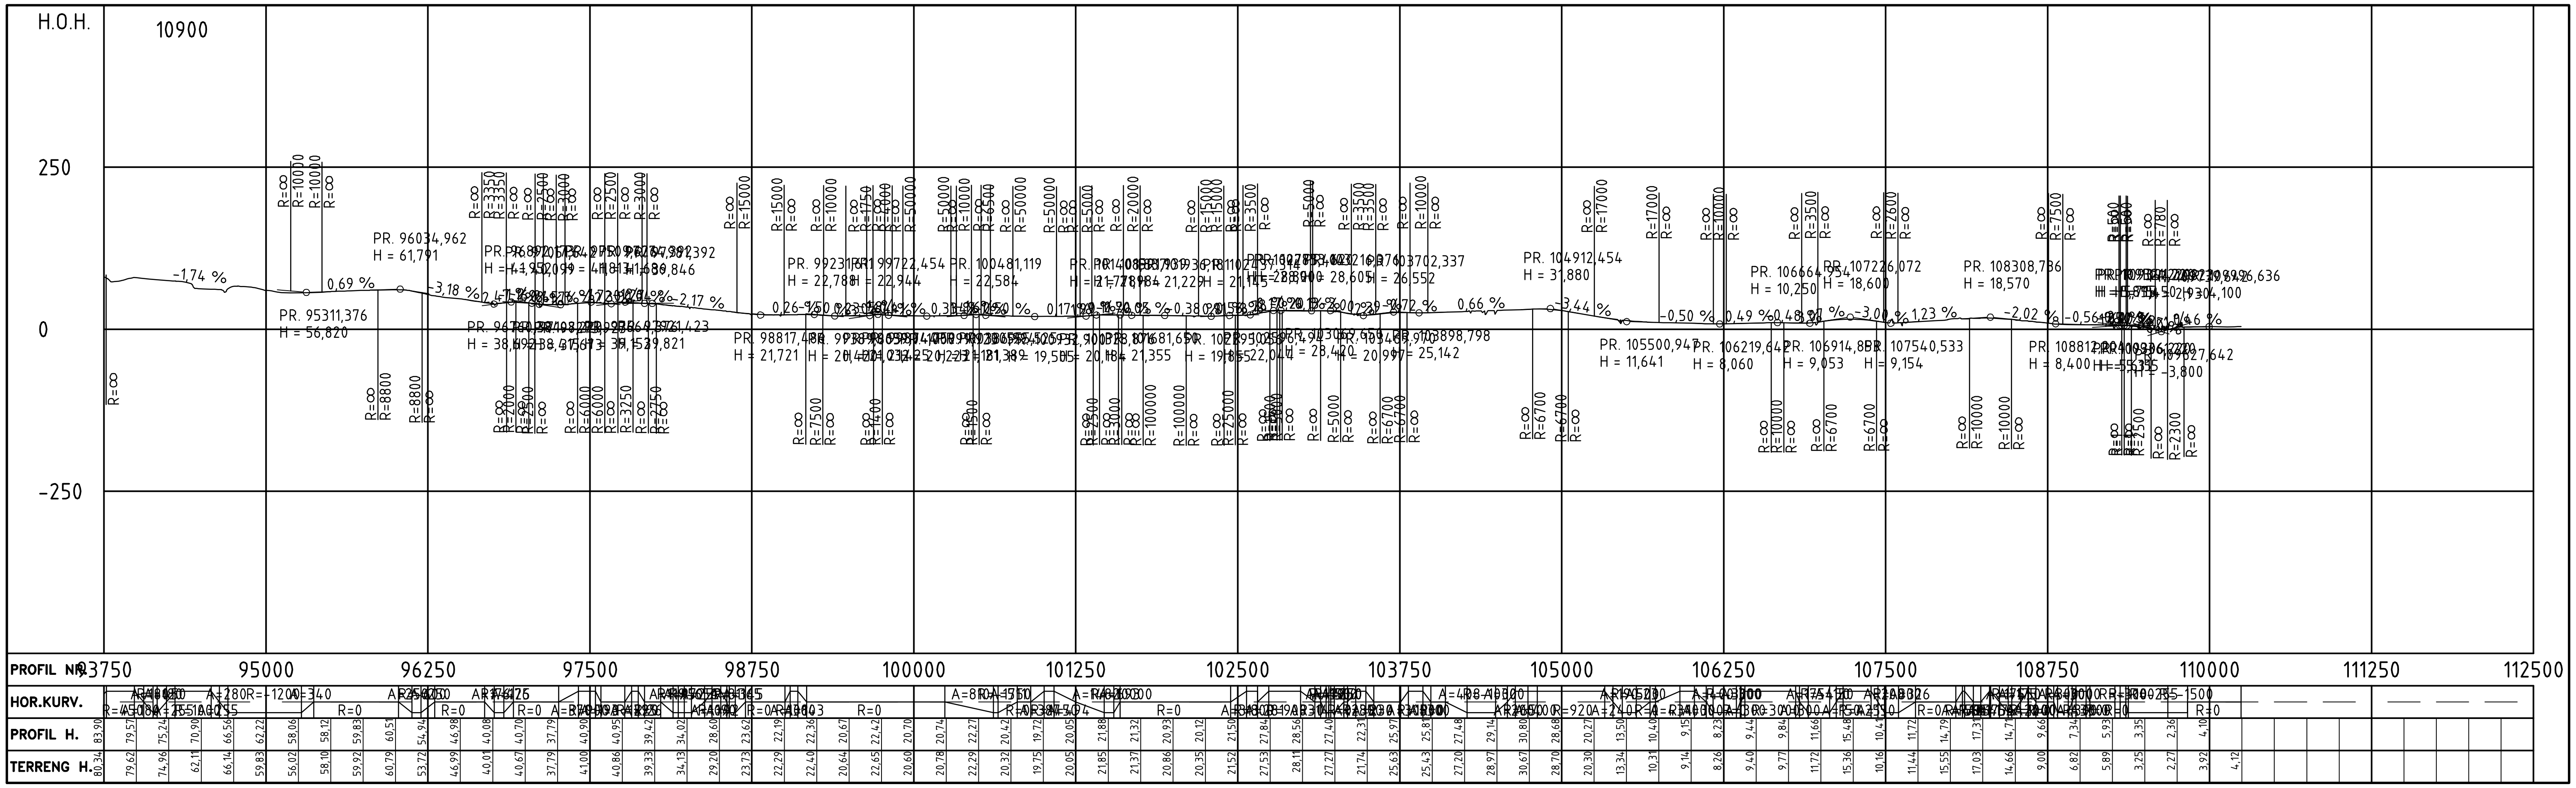

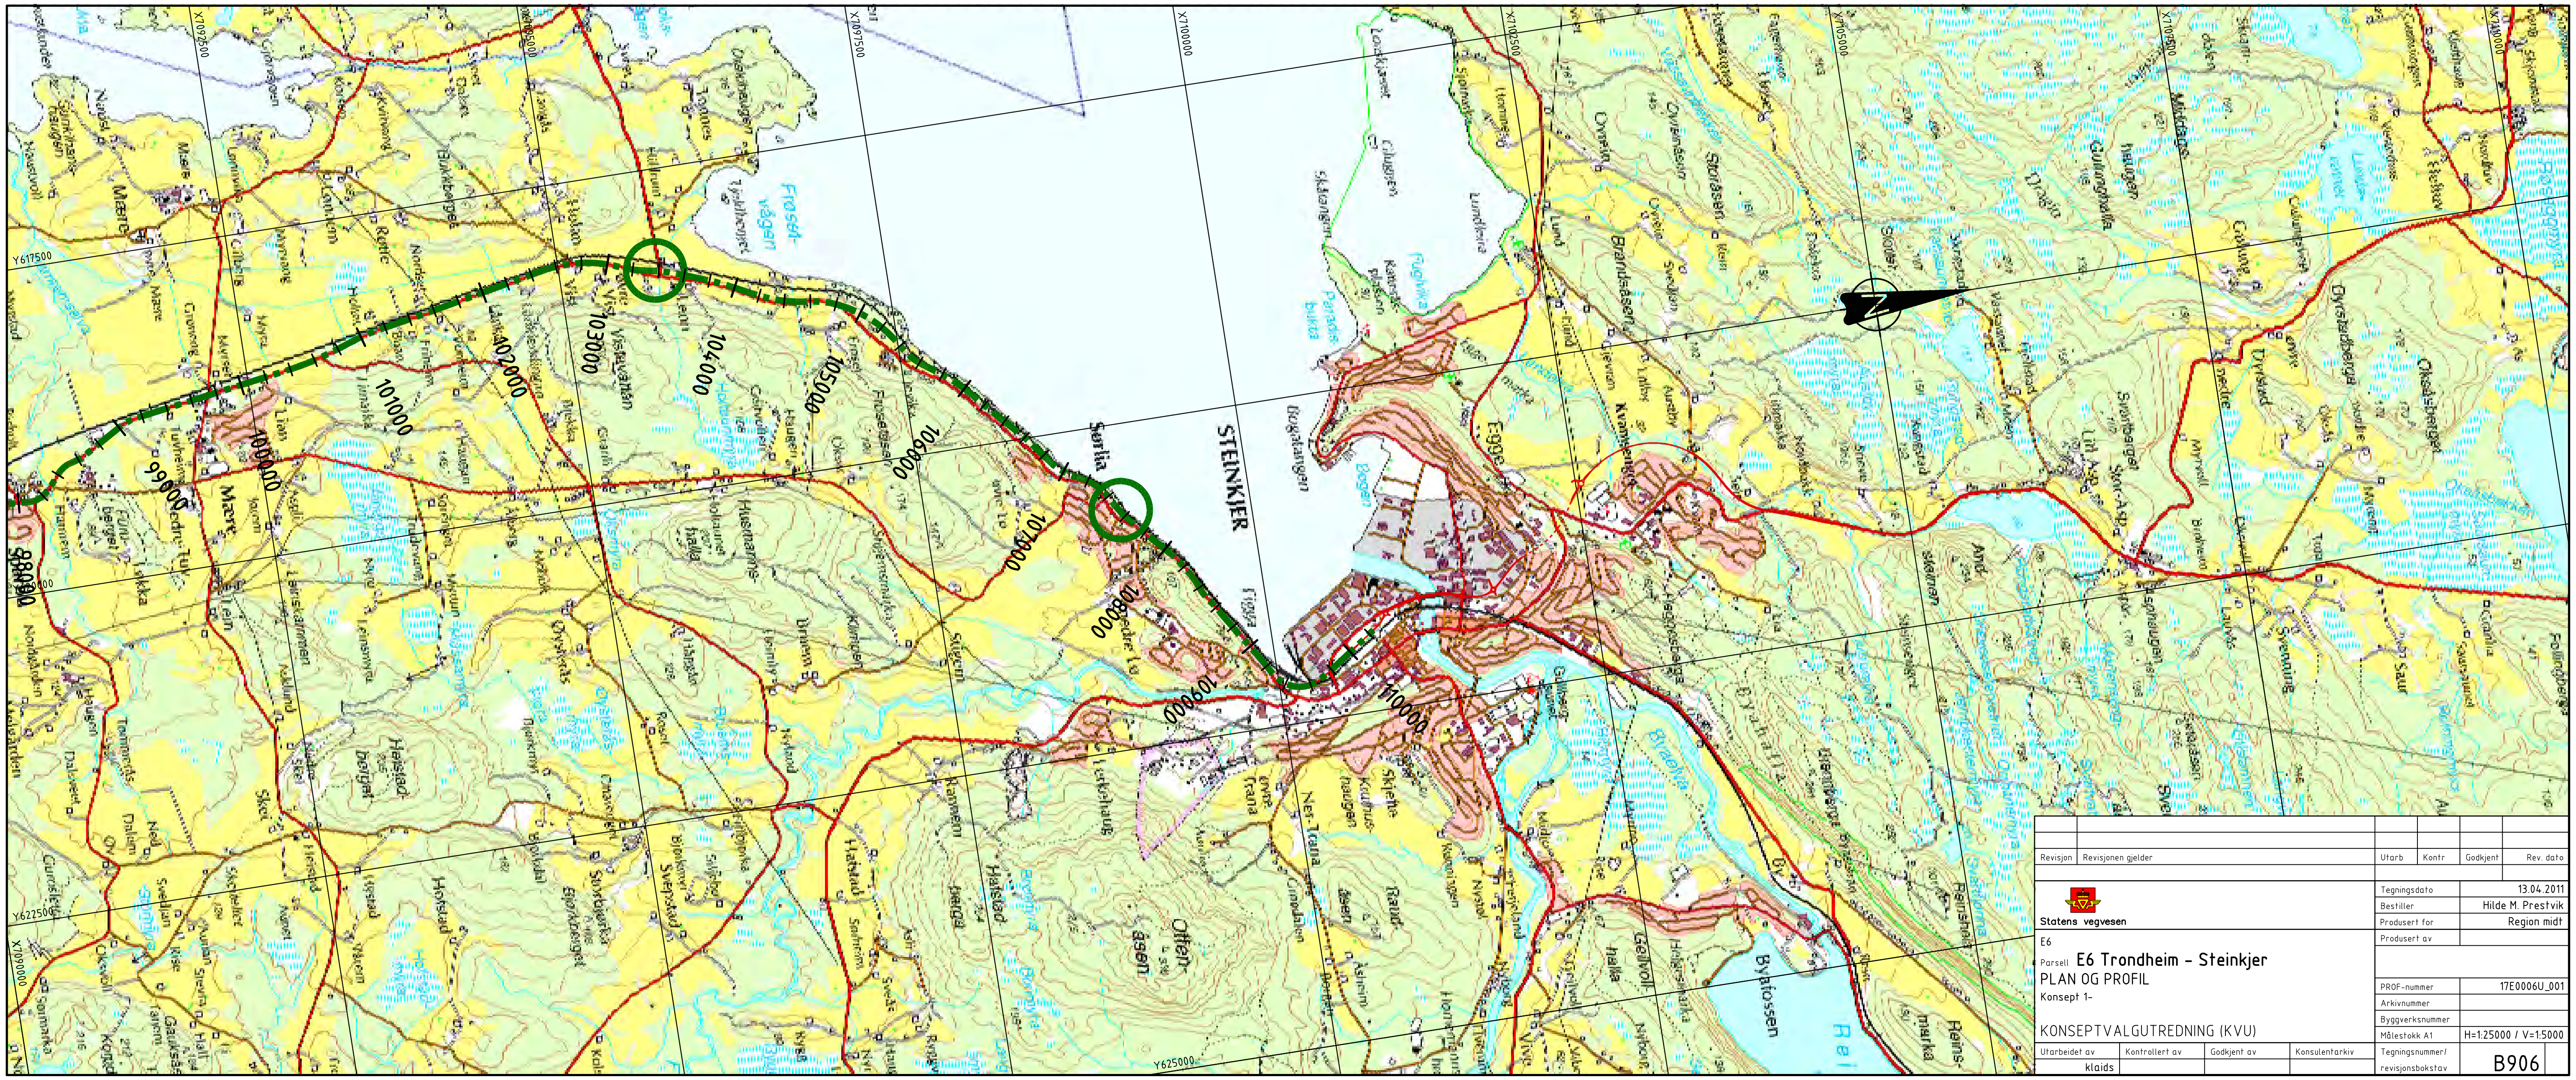

Revisjon	Revisjonen gjelder	Utarb	Kontr	Godkjent	Rev. dato

Statens vegvesen

Tegningsdato	13.04.2011
Bestiller	Hilde M. Prestvik
Produsert for	Region midt
Produsert av	

E6

Parsell **E6 Trondheim - Steinkjer**

PLAN OG PROFIL

Konsept 1-

KONSEPTVALGUTREDNING (KVU)

PROF-nummer	17E0006U_001
Arkivnummer	
Byggverksnummer	
Målestokk A1	H=1:25000 / V=1:5000
Tegningsnummer/ revisjonsbokstav	B906

Utarbeidet av	Kontrollert av	Godkjent av	Konsulentarkiv
klaids			