

Tegnforklaring

- Reguleringsplan PBL 2008**
- §12-5. Nr. 2 - Samferdselsanlegg og teknisk infrastruktur
- KV Kjøreveg
 - GS Gang-/sykkelveg
 - AVG Annen veggrunn - grøntareal
 - KA Kollektivanlegg
 - KH Kollektivholdeplass
 - PP Parkeringsplasser
 - SK Kombinerte formål for samferdselsanlegg og/eller teknisk infrastrukturtraseer
- §12-5. Nr. 5 - Landbruks-, natur- og friluftsmål samt reindrift
- LNFR LNFR areal for nødvendige tiltak for landbruk og reindrift og gårdstilknyttet næringsvirksomhet basert på gårdens ressursgrunnlag
- §12-5. Nr. 6 - Bruk og vern av sjø og vassdrag med tilhørende strandsone
- BSV Bruk og vern av sjø og vassdrag med tilhørende strandsone
- §12-7 - Bestemmelseområder
- Midlertidig bygge- og anleggsområde
- Linjesymbol
- Plangrense
 - Formålgrense
 - Midlertidig bygge- og anleggsgrense
 - Eiendomsgrænse som skal oppheves
 - Bebyggelse som inngår i planen
 - Frisiktlinje
 - Bru
- Punktsymboler
- Stenging av avkjørsel
 - Avkjørsel - både inn og utkjøring
 - Avkjørsel - kun innkjøring
 - Avkjørsel - kun utkjøring

Illustrasjoner uten rettslig virkning




- Frisiktlinje
- Vegkant avkjørsel
- Senterlinje
- Sti
- 400 Profilering

Kilde for basiskart: FKB
 Dato for basiskart: 09.02.2023
 Ekvidistanse: 1m
 Kartmålestokk: 1:2000 m
 NN2000

Revisjon	Dato	Saksnr.	Signatur
E6 Ny Transfarelv bru			
PlanID:	5403-20210007		
Kartgrunnlag:	FKB		
Kartreferanse:	EUREF 89 NTM sone 32		
Høydegrunnlag:	NN2000		
Saksbehandling i følge plan- og bygningsloven			
Dato for oppstartsmøte	24.05.2022		
Kunngjøring oppstart av reguleringsplanarbeid	21.09.2022		
Periode for høring og offentlig ettersyn	15.05. - 30.06.2023		
Vedtatt kommunestyret			
Dato:	02.05.2023	Utarbeidet av:	Tegningsnummer:
PROF-nummer:	C15019801	Drift og vedlikehold:	R1
		Saksbehandler:	
		Heidi Mortens	

Vertikalnivå 2 (på bakken)



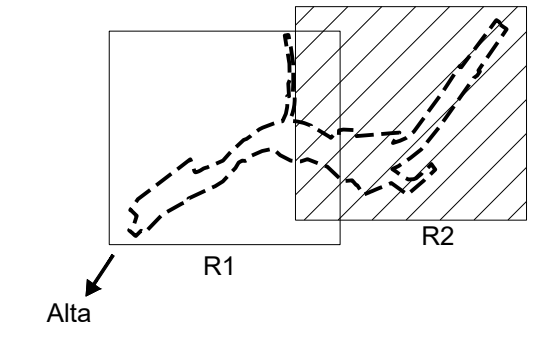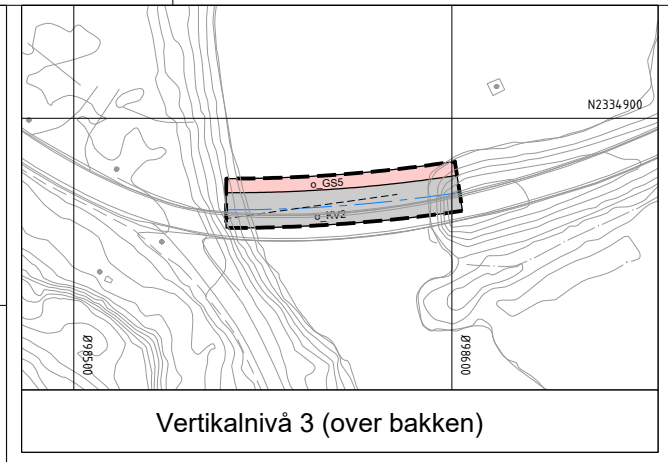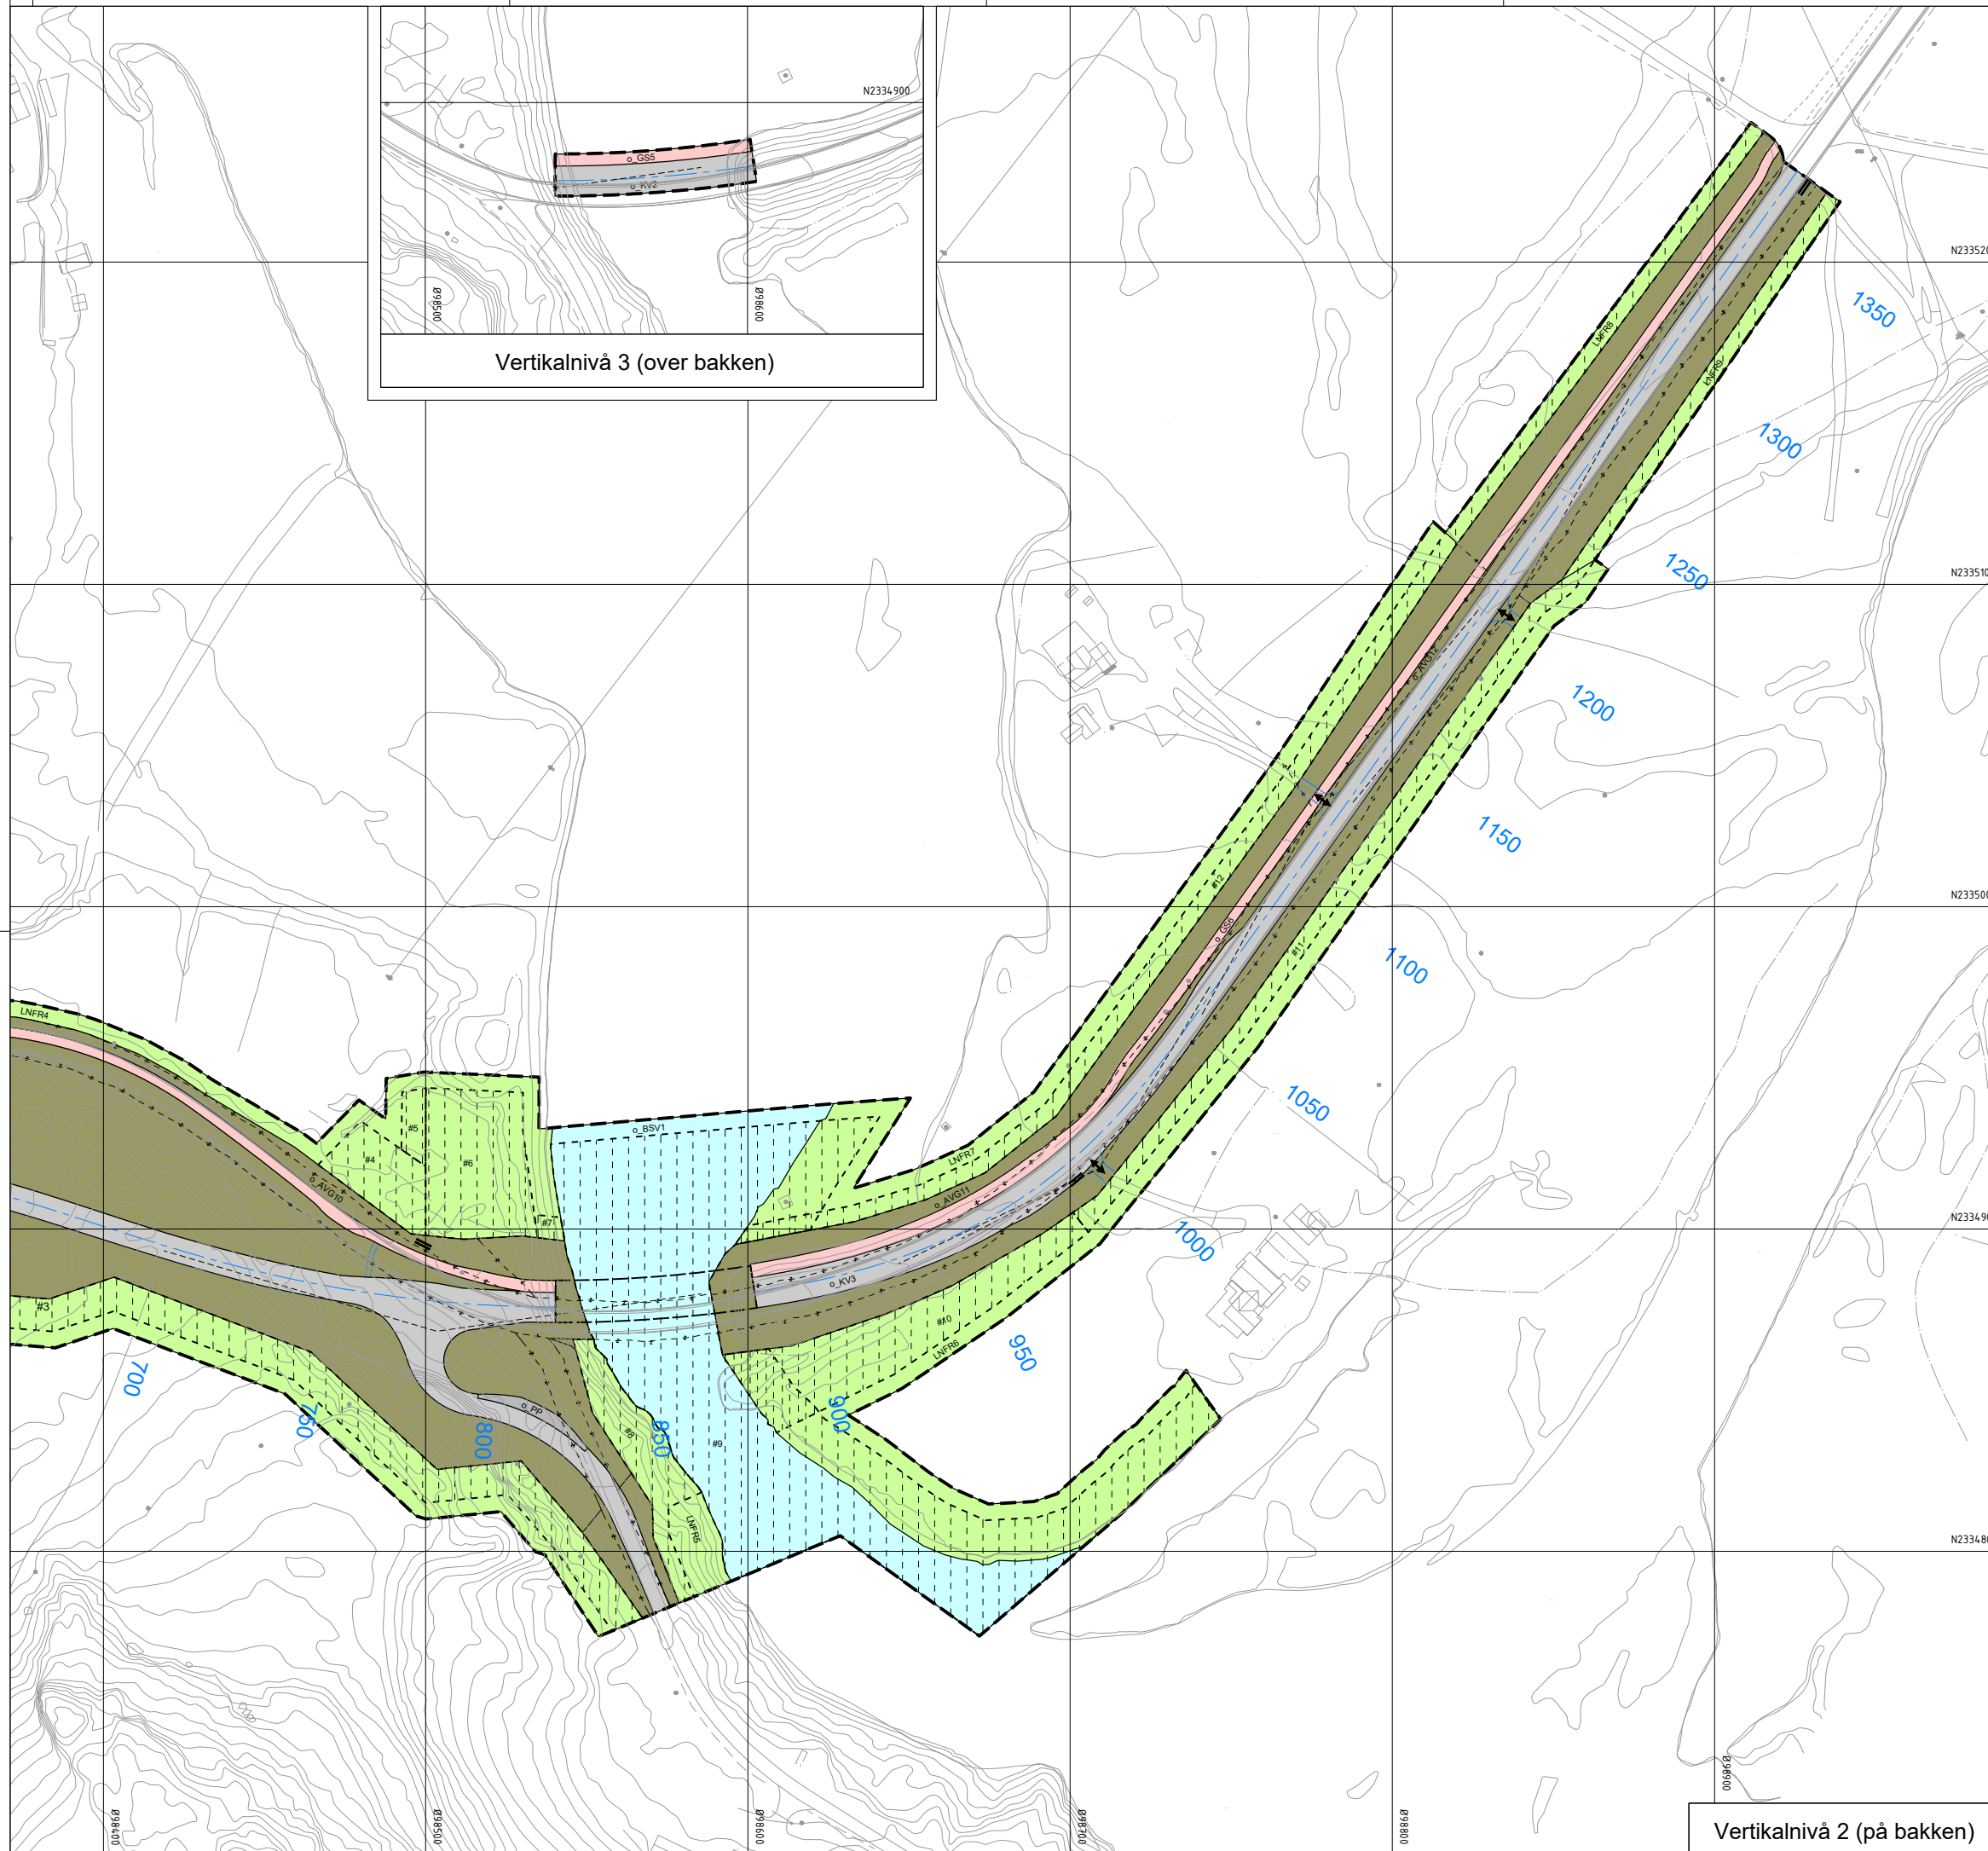

- Tegnforklaring**
- Reguleringsplan PBL 2008
- §12-5. Nr. 2 - Samferdselsanlegg og teknisk infrastruktur
- KV Kjøreveg
 - GS Gang-/sykkelveg
 - AVG Annen veggrunn - grøntareal
 - KA Kollektivanlegg
 - KH Kollektivholdeplass
 - PP Parkeringsplasser
 - SK Kombinerte formål for samferdselsanlegg og/eller teknisk infrastrukturtraseer
- §12-5. Nr. 5 - Landbruks-, natur- og friluftsmål samt reindrift
- LNFR LNFR areal for nødvendige tiltak for landbruk og reindrift og gårdstilknyttet næringsvirksomhet basert på gårdens ressursgrunnlag
- §12-5. Nr. 6 - Bruk og vern av sjø og vassdrag med tilhørende strandsone
- BSV Bruk og vern av sjø og vassdrag med tilhørende strandsone
- §12-7 - Bestemmelseområder
- Midlertidig bygge- og anleggsområde
- Linjesymbol
- Plangrense
 - Formålgrense
 - Midlertidig bygge- og anleggsrense
 - Eiendomsrense som skal oppveves
 - Bebyggelse som inngår i planen
 - Frisiktilinje
 - Bru
- Punktsymboler
- Stenging av avkjørsel
 - Avkjørsel - både inn og utkjøring
 - Avkjørsel - kun innkjøring
 - Avkjørsel - kun utkjøring

- Illustrasjoner uten rettslig virkning**
- Frisiktilinje
 - Vegkant avkjørsel
 - Senterlinje
 - Sti
 - 400 Profilerings
- Kilde for basiskart:
 Dato for basiskart:
 Ekvidistanse 1m
 Kartmålestokk 1:2000 m
 0 25.0 50m

Revisjon	Dato	Saksnr.	Signatur
E6 Ny Transfarelv bru			
PlanID:	5403-20210007		
Kartgrunnlag:	FKB		
Kartreferanse:	EUREF 89 NTM sone 32		
Høydegrunnlag:	NN2000		
Saksbehandling i følge plan- og bygningsloven			
Dato for oppstartsmøte	24.05.2022		
Kunngjøring oppstart av reguleringsplanarbeid	21.09.2022		
Periode for høring og offentlig ettersyn	15.05. - 30.06.2023		
Vedtatt kommunestyret			