


Viser planen innenfor hensynssone for ras- og skredfare.
Målestokk = 1:1500m.

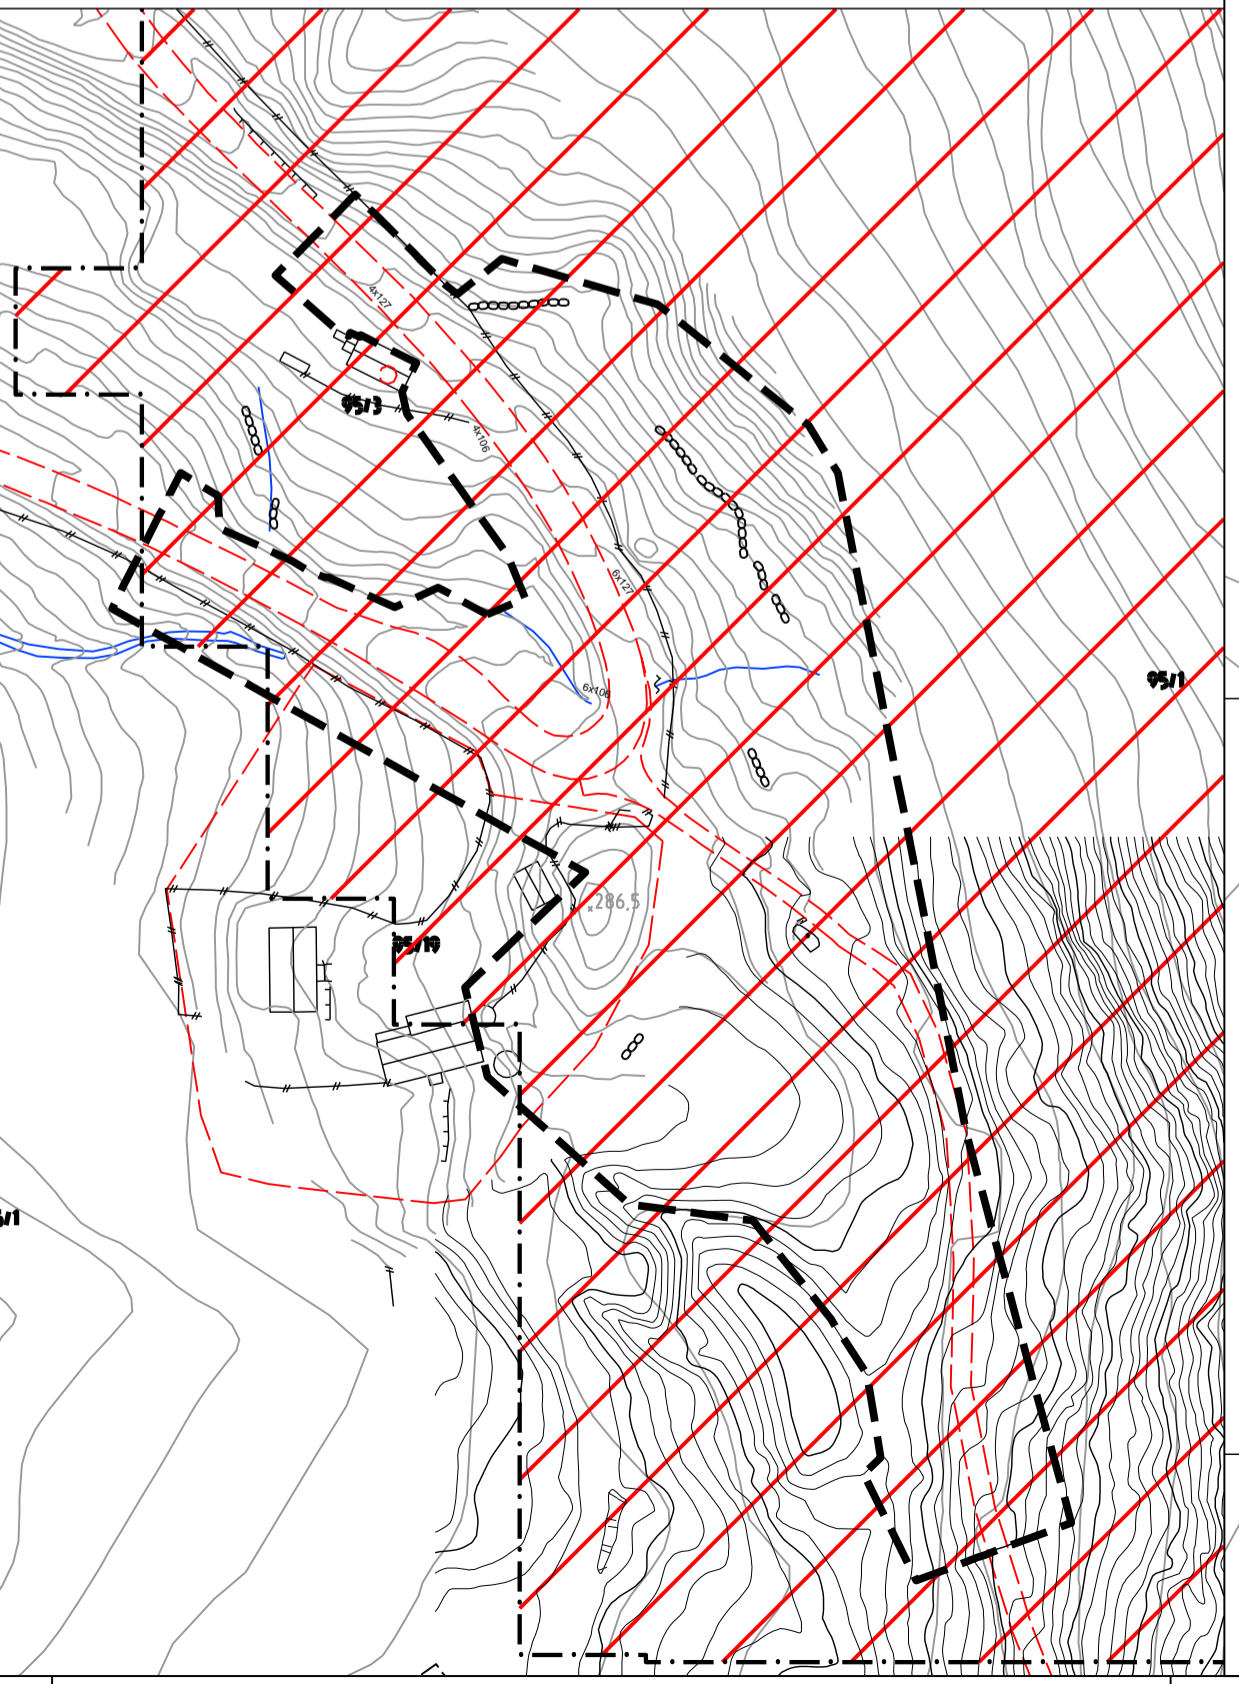

Tegnforklaring

Reguleringsplan PBL 2008

§12-5. Nr. 1 - Bebyggelse og anlegg

BOP 1160 - Offentlig eller privat tjenesteyting

§12-5. Nr. 2 - Samferdselsanlegg og teknisk infrastruktur

SV 2010 - Veg
SKV 2011 - Kjøreveg
SVT 2018 - Annen veggunn - tekniske anlegg
SVG 2019 - Annen veggunn - grøntareal

§12-5. Nr. 5 - Landbruks-, natur- og friluftsmål samt reindrift

L 5100 - LNFR areal for nødvendige tiltak for landbruk og reindrift og gårdsfyllest næringsvirksomhet basert på gårdsens ressurssituasjon

§12-6 - Hensynssoner

140 - Frikt
310 - Ras- og skredfare


§12-7 - Bestemmelsesområder

1 - Uformig
6 - Ståte verneveder i bygninger, andre kuttumner og kulturmiljøer

- Linjesymbol**
- 12 - Krav om nærmere undersøkelser, overvåking og klargjøring av veikorridor
 - 91 - Anlegg- og riggområde
 - Rakkvink
 - RpGrense
 - RpFormalGrense
 - RpBestemmelseGrense
 - RpSikkingGrense
 - RpFareGrense
 - 1221 - Regulert senterlinje
 - 1222 - Friskilte
 - 1228 - Regulert stillermur
 - 1250 - Måle og avstandslinje
- Punktsymbol**
- 1241 - Stenging av avkjørsel
 - 1242 - Avkjørsel - både inn og utkjøring

Kartopplysninger

Kilde for basiskart: FKB
Dato for basiskart: 13.12.2013
Koordinatsystem: UTM sone 32 basert på EUREF89/WGS84
Høydegrunnlag: NN1954

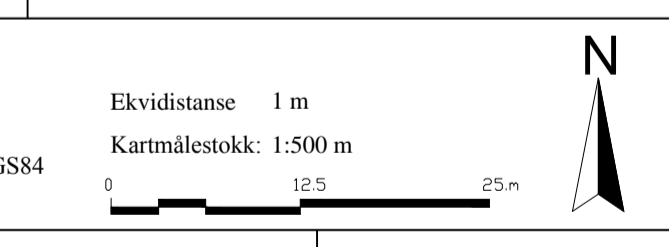

 Detaljregulering UTBEDRINGSTILTAK LANGS RV. 13 INGVALDSTADSVINGEN GNR 95 bnr 1,15 Med tilhørende reguleringsbestemmelser		Arealplan-ID: R158
Hjelmland kommune		Forslagstiller: Statens Vegvesen
SAKSBEHANDLING ETTER PLAN- OG BYGNINGSLOVEN		
SAKS-NR.	DATO	SIGN.
Dato	Revisjon	
Dato	Revisjon	
Dato	Revisjon	
Kommunestyret sitt vedtak		
Ny 2. gangs behandling		
Offentlig ettersyn fra	til	84/17 14.12.17
2. gangs behandling		
Offentlig ettersyn fra	til	82/17 07.12.17
1. gangs behandling		
Offentlig ettersyn fra 16.03.17 til 08.05.17		
1. gangs behandling utlagt til off ettersyn av Statens Vegvesen jf pbl § 3-7		
Kunngjøring av oppstart av planarbeid 14.12.2014		
Oppstartsmøte 04.12.2014		
PLANEN ER UTARBEIDET AV:		
TEGNER	DATO	SIGN.
R158	29.08.2017	SIMSTA
SHG		
Det bekreftes at planen er i samsvar med kommunestyrets vedtak av		