


AREALOVERSIKT				
Gnr	Bnr	Avstätt	Båndlagt	Midlertidig
23	32	4		56
23	9	41		414
23	30	244		515
23	28	669		
23	38			629
23	15	39		143
38	3	2338		2351
38	100	577		2094
38	65			29
38	101	302		791

AREALOVERSIKT				
Gnr	Bnr	Avstätt	Båndlagt	Midlertidig
38	73	815		671
38	74	1		2
38	21			120
38	1-8	606		1632
38	46	542		700
38	60	416		635
38	31	140		231
36	1/1	194		190
36	9	13		38
36	10	60		32

AREALOVERSIKT				
Gnr	Bnr	Avstätt	Båndlagt	Midlertidig
36	5	625		592
38	2	1234		4793
38	39	131		230
38	74	1		2
38	23			2200
38	53			262
38	8			288
38	4/1			2222

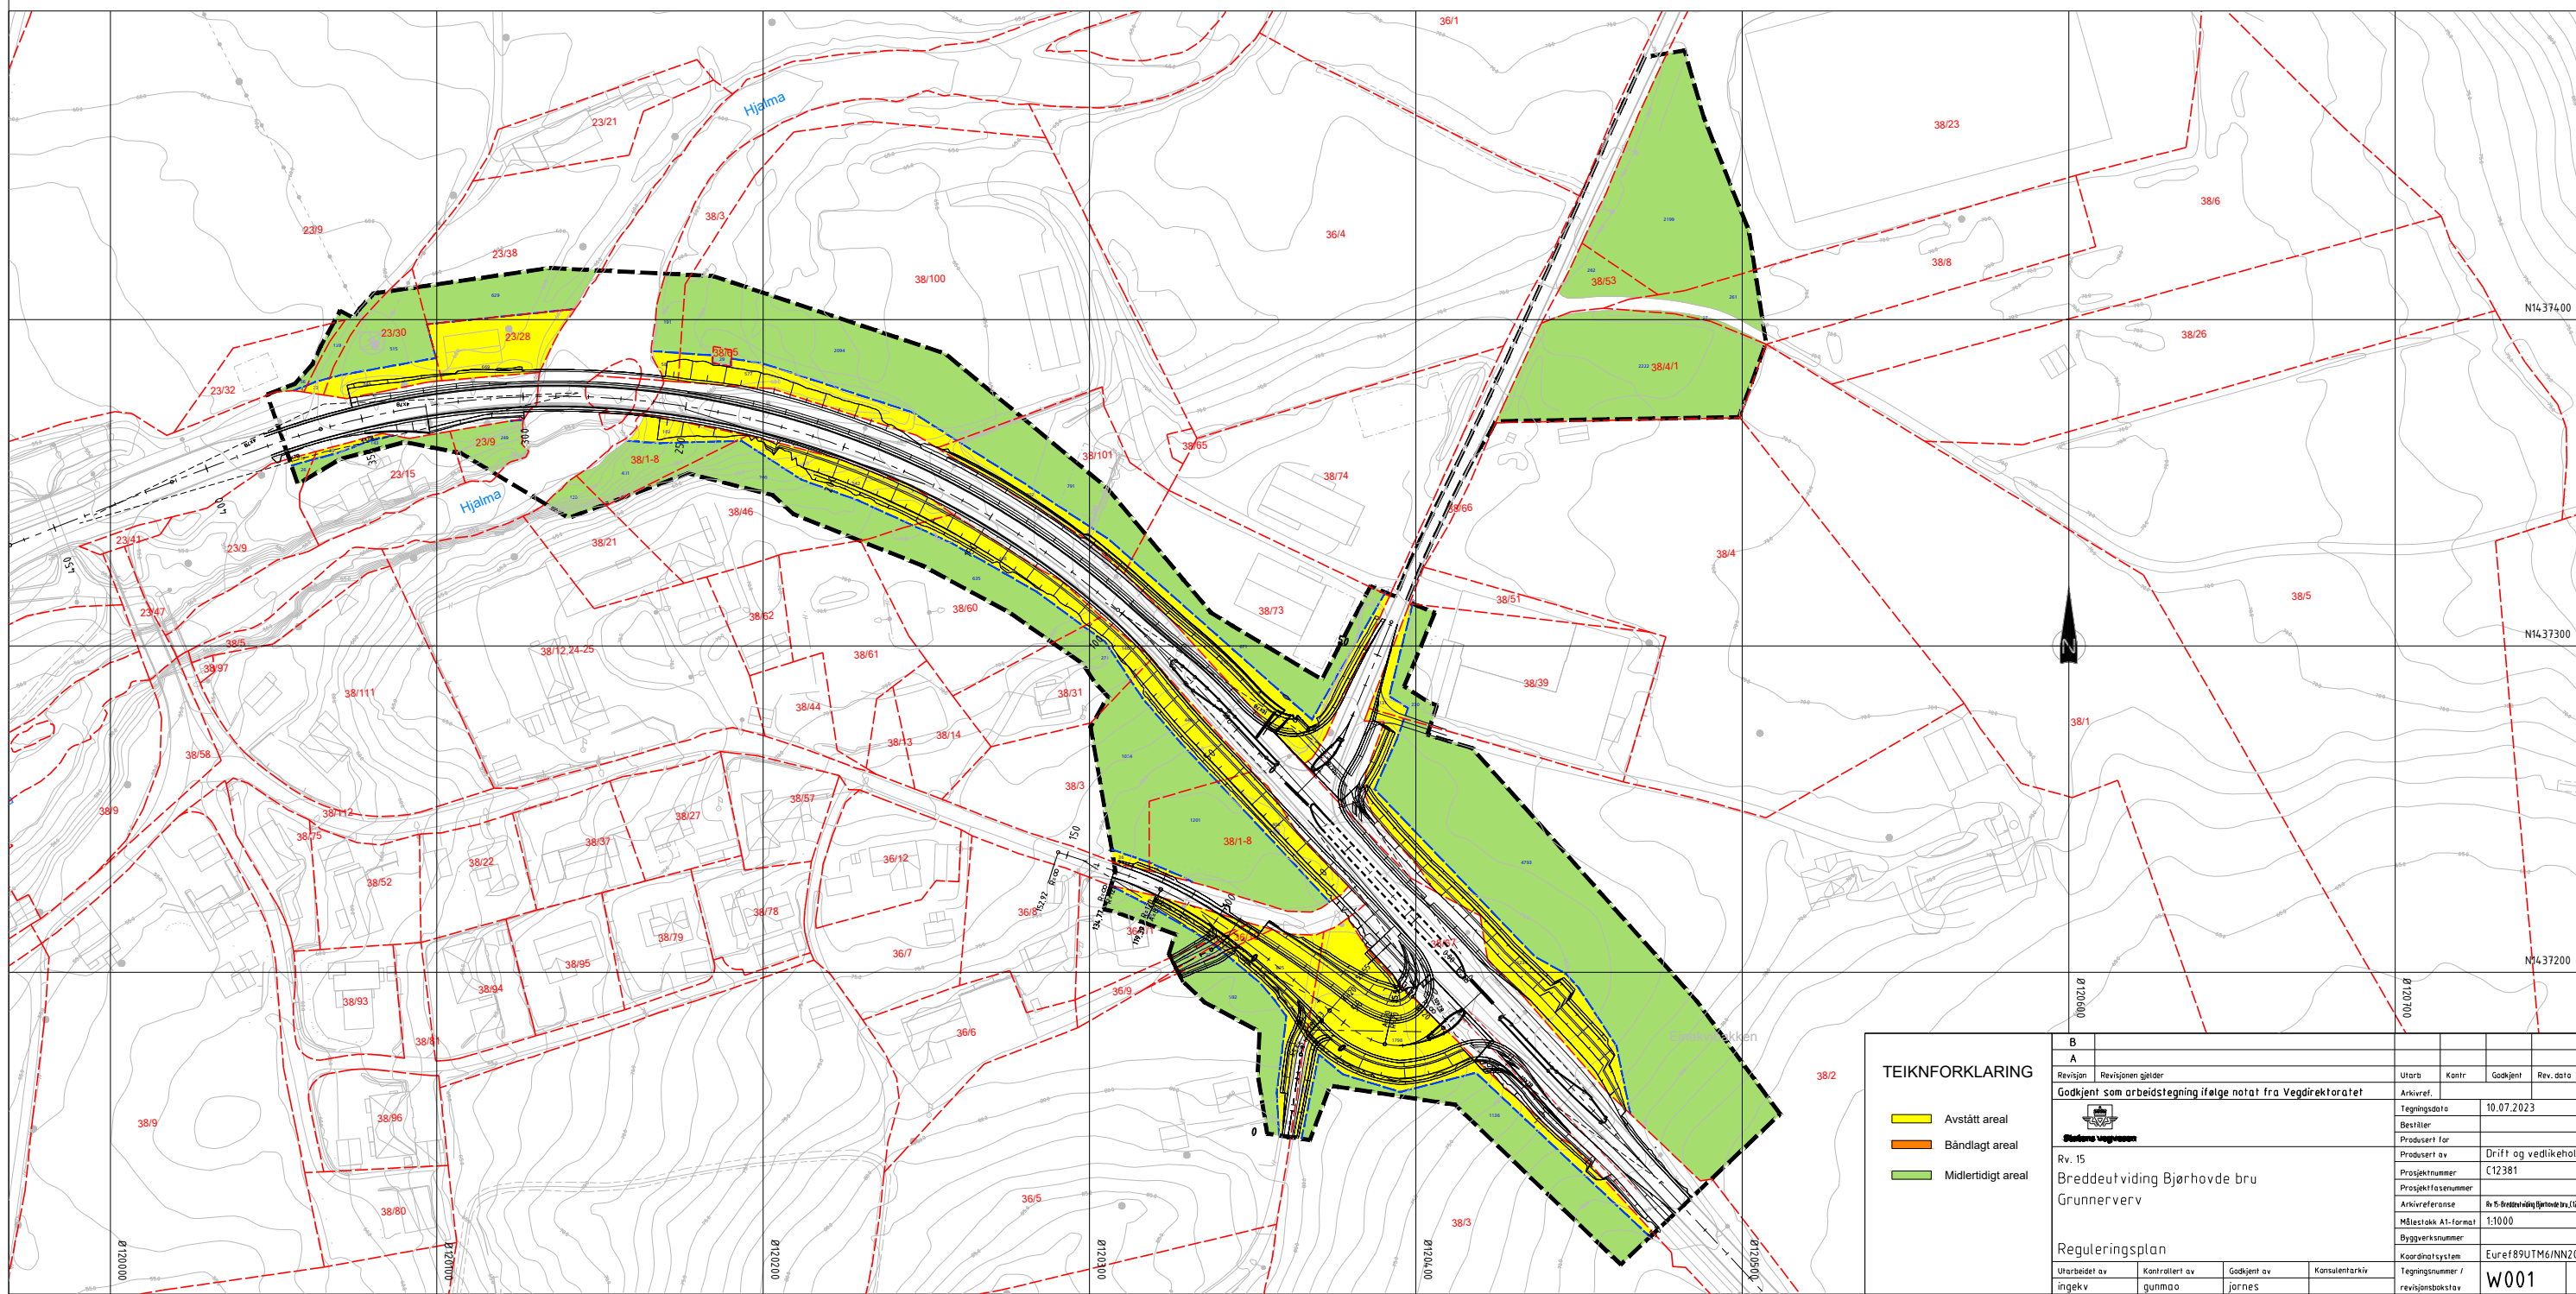

TEIKNFORKLARING	
<span style="display:inline-block; width:15px; height:10px; background-color:yellow; border:1px solid black;"></span>	Avstätt areal
<span style="display:inline-block; width:15px; height:10px; background-color:orange; border:1px solid black;"></span>	Båndlagt areal
<span style="display:inline-block; width:15px; height:10px; background-color:green; border:1px solid black;"></span>	Midlertidig areal

Reguleringsplan	
Utarbeidet av	ingekv
Kontrollert av	gunnao
Godkjent av	jornes
Konsulentarkiv	
Tegningsnummer / revisjonsbøksnavn	W001