

Tegnforklaring

Reguleringsplan PBL 2008
§12-5. Nr. 1 - Bebyggelse og anlegg

B	1110 - Boligbebyggelse (annen eierform)
FOR	1150 - Forretninger (annen eierform)
B/F/K	1802 - Bolig/forretning/kontor (annen eierform)
F/K	1810 - Forretning/kontor (annen eierform)
F/K/I	1811 - Forretning/kontor/industri (annen eierform)
1900	Angitt bebyggelse og anleggsformål kombinert med andre angitte hovedformål (annen eierform)

§12-5. Nr. 2 - Samferdselsanlegg og teknisk infrastruktur

f_KV	2011 - Kjøreveg (følles)
o_KV	2011 - Kjøreveg (offentlig formål)
o_FO	2012 - Fortau (offentlig formål)
o_TO	2013 - Torg (offentlig formål)
o_GS	2015 - Gang-/sykkelveg (offentlig formål)
o_GG	2016 - Gangveg/gangareal/gågate (offentlig formål)
o_SA	2017 - Sykkelanlegg (offentlig formål)
o_AVT	2018 - Annen veggrunn - tekniske anlegg (offentlig formål)
o_AVG	2019 - Annen veggrunn - grøntareal (offentlig formål)

§12-5. Nr. 3 - Grønnstruktur

o_FRI 3040 - Friområde (offentlig formål)

§12-7 - Bestemmelseområder

[T] Midlertidig bygge- og anleggsområde

Linjesymbol

- Plangrense
- - - Formålgrense
- · - · - Midlertidig bygge- og anleggsgrense
- · - · - 1222 - Friskiltlinje
- · - · - 1228 - Regulert støttemur

Punktsymboler

- || 1241 - Stenging av avkjørsel

Illustrasjoner uten rettslig virkning

- - - Eksisterende eiendomsgrænse
- 1/2 Gards- og bruksnummer
- 4 000 Profilerings

Ikke juridiske linjer

- Skjæring
- Grøft/bunn
- Kjørebane
- H.O.H.
- Skulder
- Fylling

Kilde for basiskart: FKB
 Dato for basiskart: 15.08.2022
 Ekvidistans: 1m
 Kartmålestokk: 1:1000 m

Revisjon	Dato	Saksnr.	Signatur


Rv. 25 Vangsvegen, Ringgata-Åkersvikvegen
 Detaljregulering

PlanID:	3403-084400
Kartgrunnlag:	FKB
Kartreferanse:	EUREF89.NTM-11
Heydegrunnlag:	NN2000

Saksbehandling i følge plan- og bygningsloven

Dato for oppstartsmøte	Dato	15.02.2023	Saksnr.	Signatur
Kunngjøring oppstart av reguleringsplanarbeid				
Vedtatt om høring og offentlig ettersyn				
Periode for høring og offentlig ettersyn				
Vedtatt kommunestyret				

Dato:	14.06.2022	Utarbeidet av:	Ole Nordmann	Tegningsnummer:	R1
PROF - nummer:	151759	Saksbehandler:	Kari Nordmann		

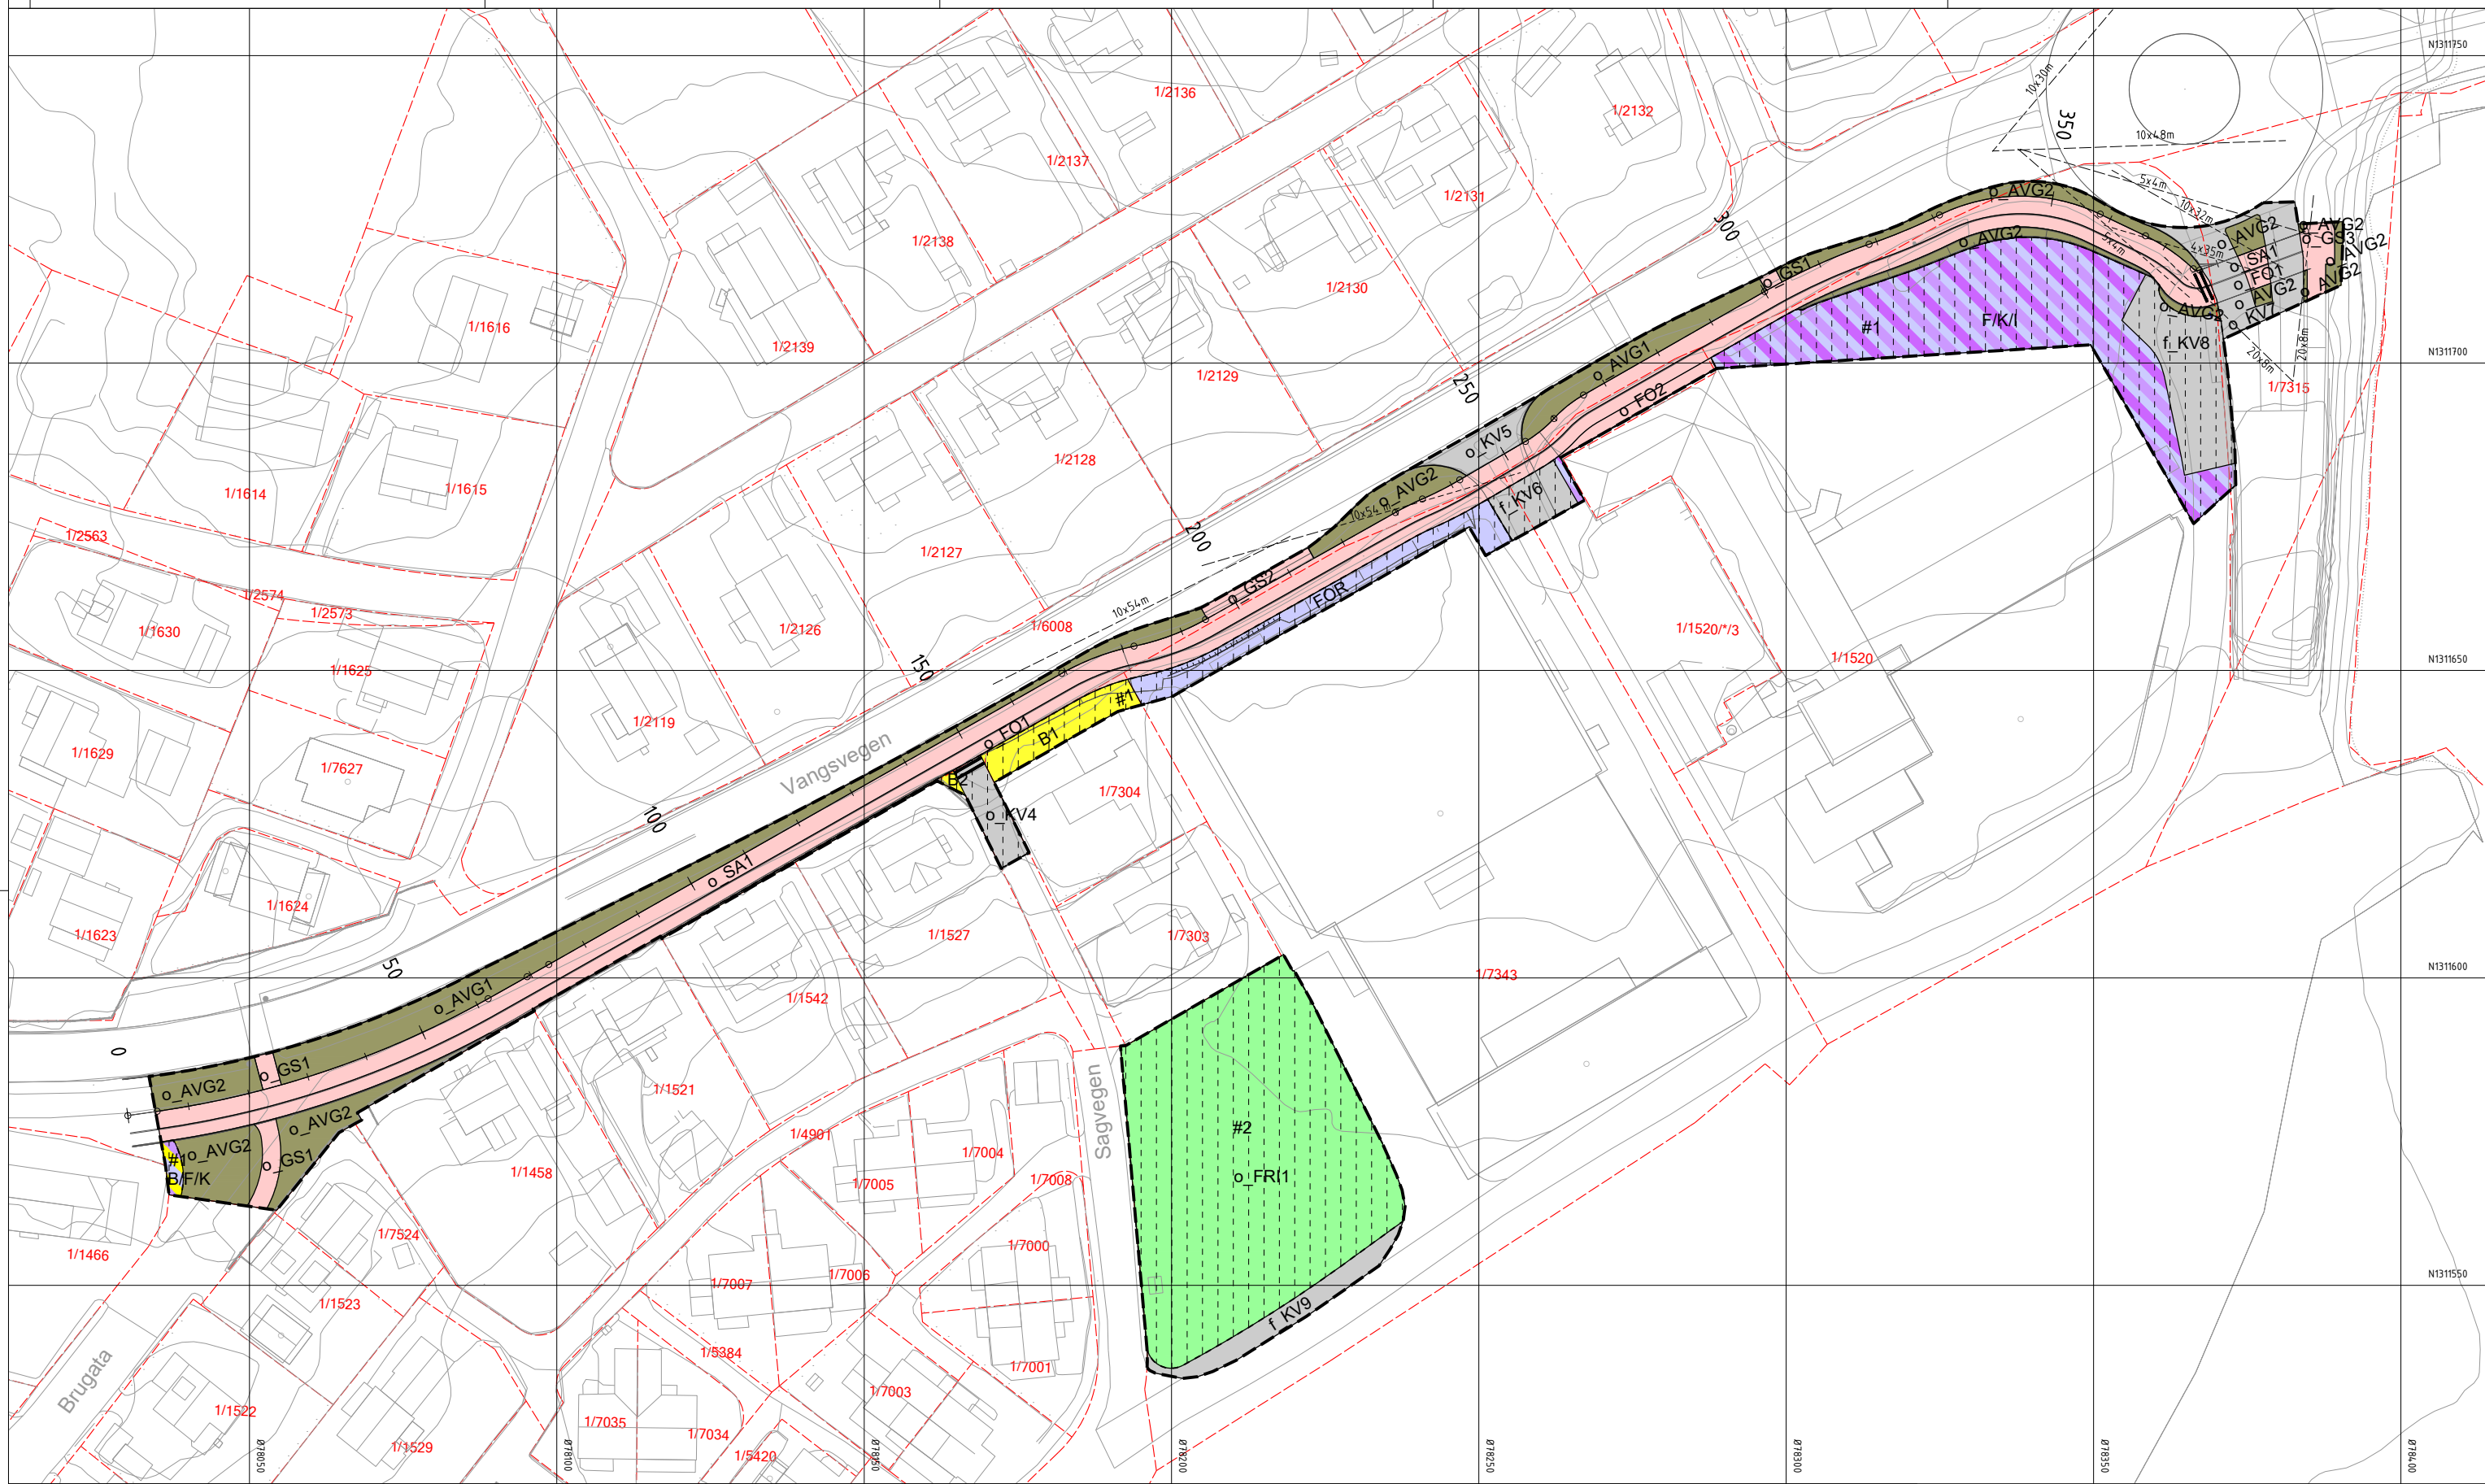

Tegnforklaring

Reguleringsplan PBL 2008

- §12-5. Nr. 1 - Bebyggelse og anlegg**
- B 1110 - Boligbebyggelse (annen eierform)
 - FOR 1150 - Forretninger (annen eierform)
 - B/F/K 1802 - Bolig/forretning/kontor (annen eierform)
 - F/K 1810 - Forretning/kontor (annen eierform)
 - F/K/I 1811 - Forretning/kontor/industri (annen eierform)
 - 1900 - Angitt bebyggelse og anleggsformål kombinert med andre angitte hovedformål (annen eierform)

- §12-5. Nr. 2 - Samferdselsanlegg og teknisk infrastruktur**
- f_KV 2011 - Kjøreveg (felles)
 - o_KV 2011 - Kjøreveg (offentlig formål)
 - o_FO 2012 - Fortau (offentlig formål)
 - o_TO 2013 - Torg (offentlig formål)
 - o_GS 2015 - Gang/sykkelveg (offentlig formål)
 - o_GG 2016 - Gangveg/gangareal/gågate (offentlig formål)
 - o_SA 2017 - Sykkelanlegg (offentlig formål)
 - o_AVT 2018 - Annen veggrunn - tekniske anlegg (offentlig formål)
 - o_AVG 2019 - Annen veggrunn - grøntareal (offentlig formål)

- §12-5. Nr. 3 - Grønnstruktur**
- o_FRI 3040 - Friområde (offentlig formål)
- §12-7 - Bestemmelsesområder**
- Midlertidig bygge- og anleggsområde
- Linjesymbol**
- Plangrense
 - Formålgrense
 - Midlertidig bygge- og anleggsgrense
 - 1222 - Friskiltlinje
 - 1228 - Regulert støttemur
- Punktsymboler**
- 1241 - Stenging av avkjørsel

Illustrasjoner uten rettslig virkning

- Eksisterende eiendomsgrænse
- Gards- og bruksnummer
- Profiling

- Ikke juridiske linjer**
- Skjøring
 - Grøft/bunn
 - Kjørebane
 - H.O.H.
 - Skulder
 - Fylling

Kilde for basiskart: FKB
 Dato for basiskart: 15.08.2022
 Ekvidistans 1m
 Kartmålestokk 1:1000 m
 0 12.5 25m

Revisjon	Dato	Saksnr.	Signatur
Rv. 25 Vangsvegen, Ringgata-Åkersvikvegen Detaljregulering			
PlanID:	3403-084400		
Kartgrunnlag:	FKB		
Kartreferanse:	EUREF89.NTM-11		
Heydegrunnlag:	NN2000		
Saksbehandling i følge plan- og bygningsloven			
Dato for oppstartsmøte	15.02.2023		
Kunngjøring oppstart av reguleringsplanarbeid			
Vedtatt om høring og offentlig ettersyn			
Periode for høring og offentlig ettersyn			
Vedtatt kommunestyret			
Dato:	14.06.2022	Utarbeidet av:	Tegningsnummer:
PROF - nummer:	151759	Saksbehandler:	R2
		Kart: Nordmann	