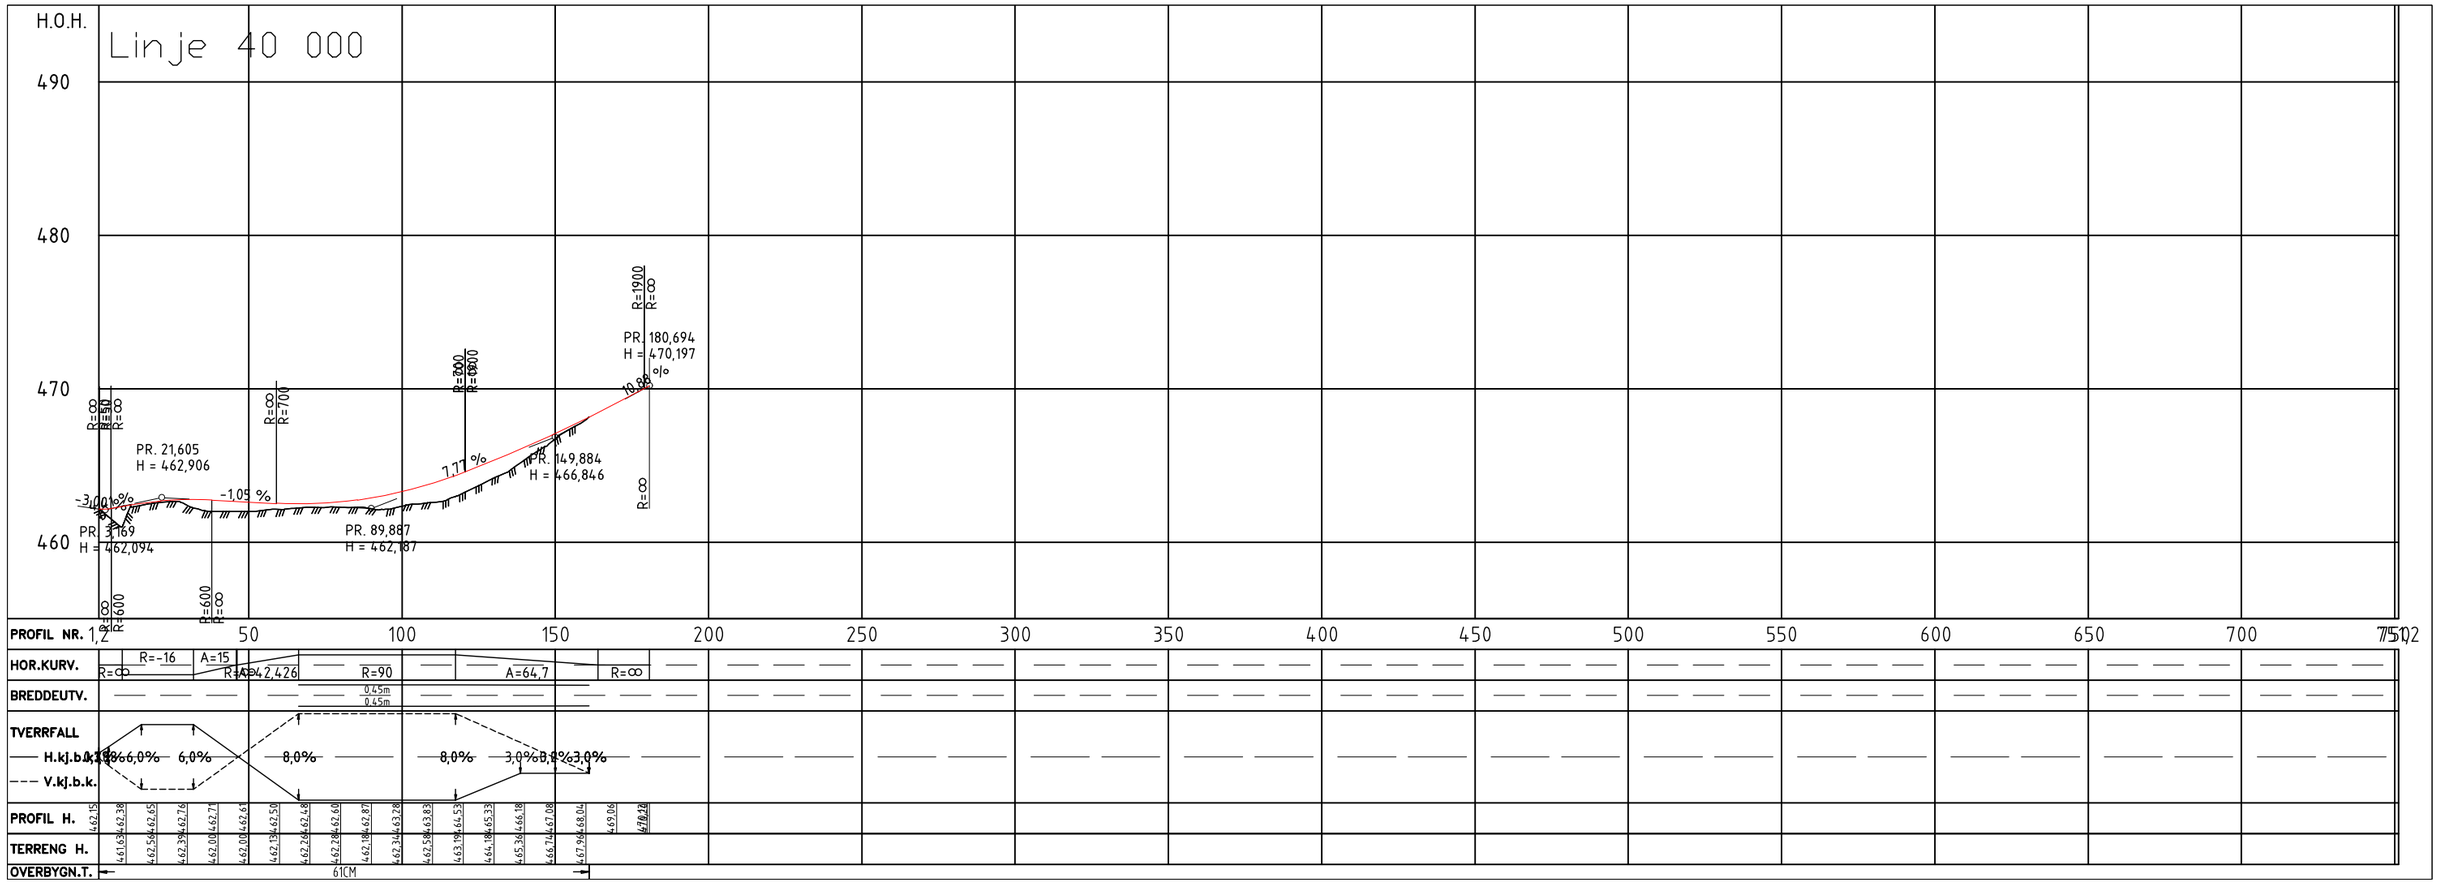

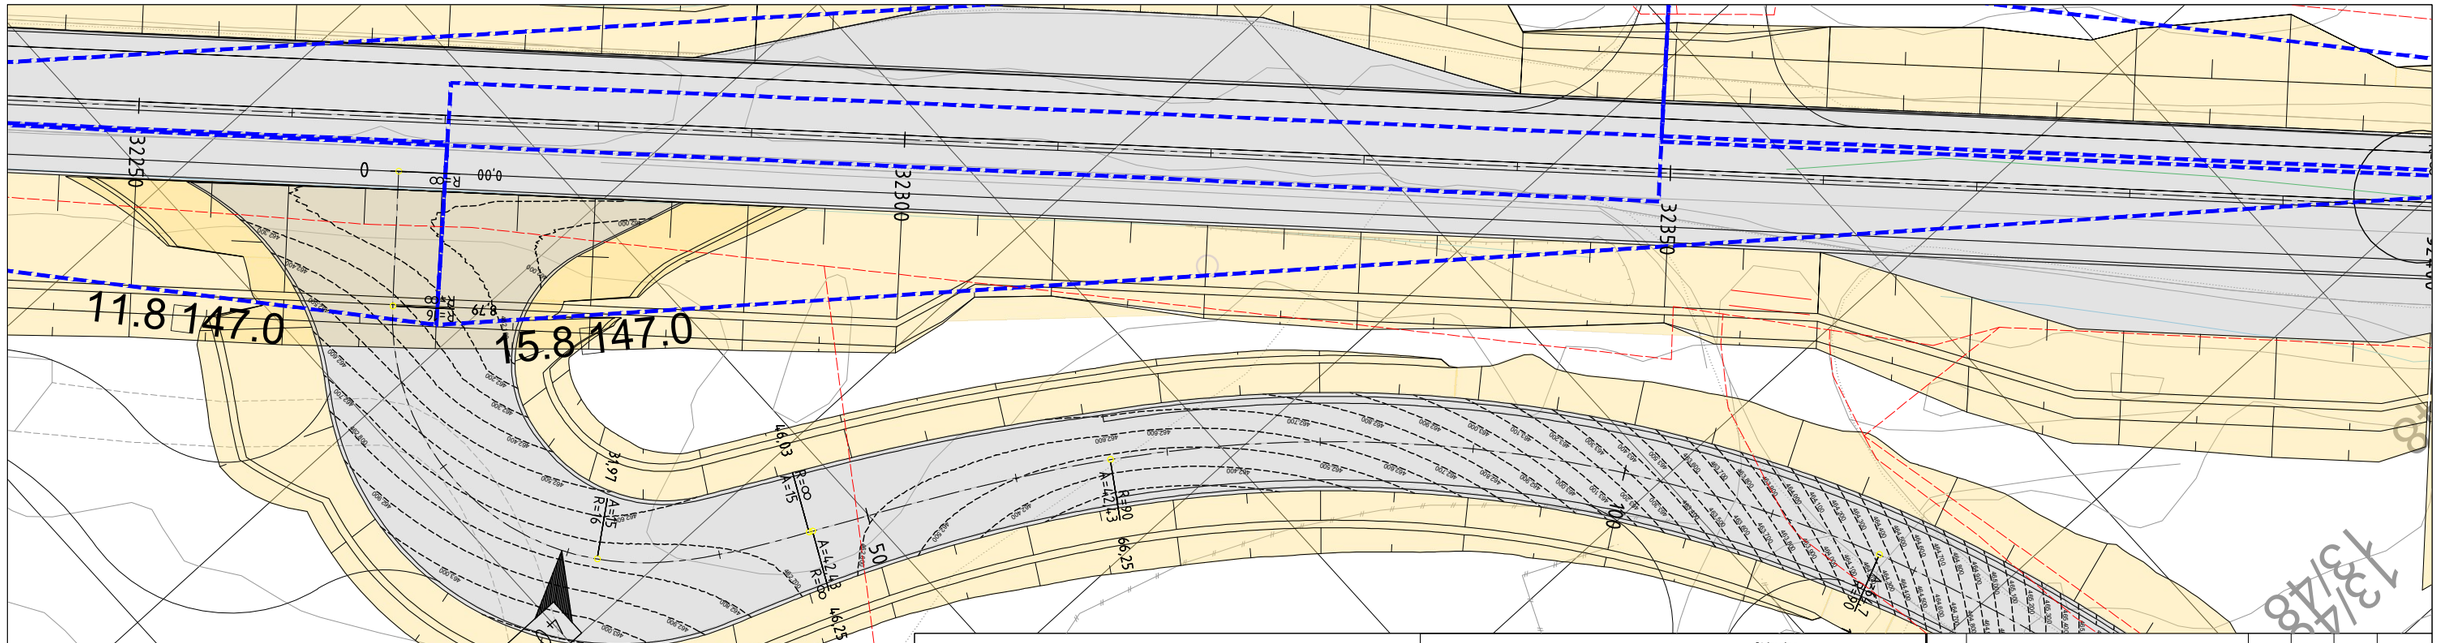

Kommentarer

Tegnforklaring

- Eiendomsgrense
- Jernbane, senterlinje
- Bekk/ elv
- Rekkverk
- Kjøreveg
- Fylling, skjæring, grøft
- Frisikt
- Avkjørsel
- Avkjørsel stenges
- Hus innløses

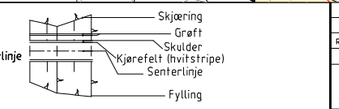

- Linjehenvisning
- Henvisning til vegmodell
- Henvisning til kommentarer
- Parsellgrense

Revisjon	Revisjonen gjelder	Utarb	Kontr	Godkjent	Rev. dato

Statens vegvesen

Rv. 3, Hp 13/14

Rendalen gr. - Alvdal

Plan og profil, pr. 32260

Kryss og avkjørsler

Jøtulhogget -Vegmodell 40 000

Reguleringsplan

Utarbeidet av	Kontrollert av	Godkjent av	Konsulentarkiv
stesem	knuberg	olefos	

Tegningsdato	04.01.2018
Bestiller	Ann-Kristin Rehder
Produsert for	Region øst
Produsert av	Region øst
Prosjektnummer	109145
Prosjektfasenummer	
Arkivreferanse	109145r_Rv003
Målestokk A1-format	1:200
Koordinatsystem	EUREF89NTM/NN2000
Tegningsnummer / revisjonsbokstav	E001

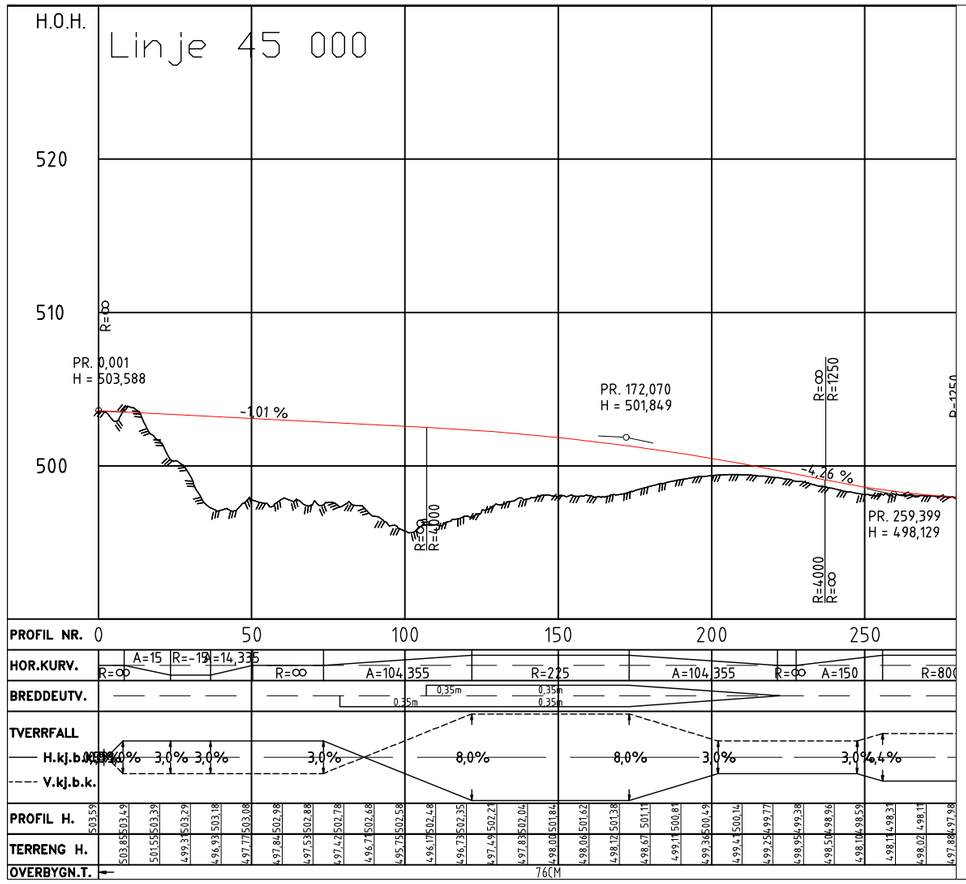

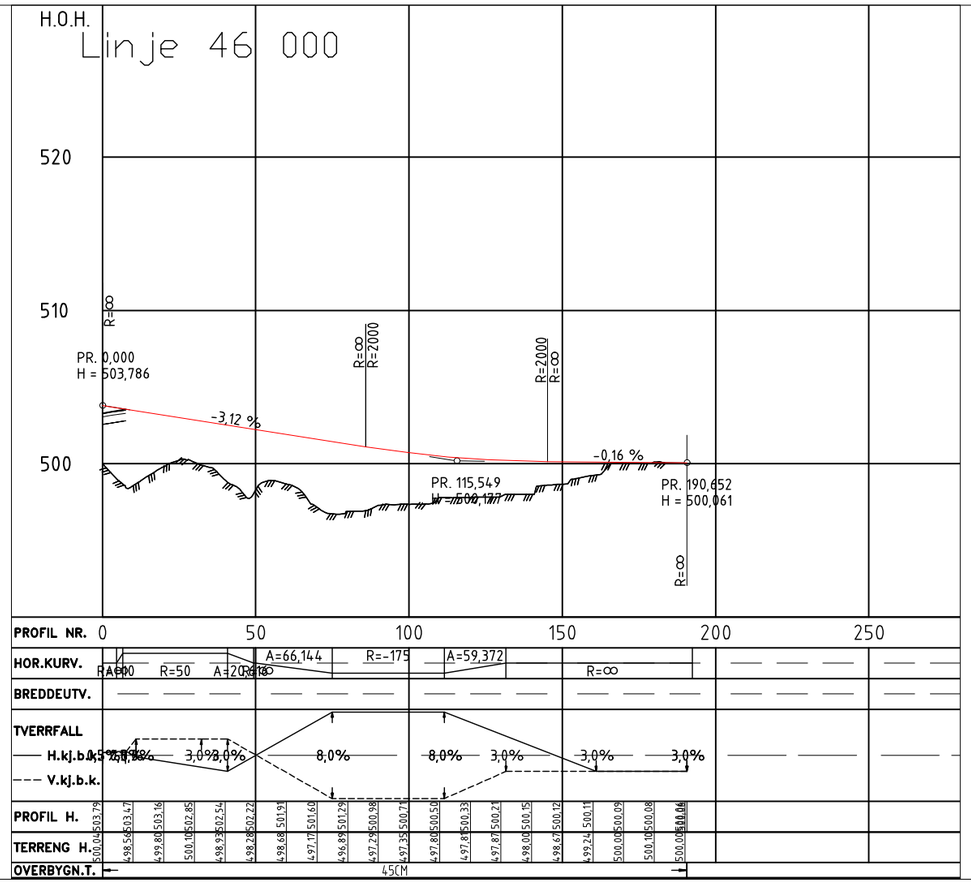

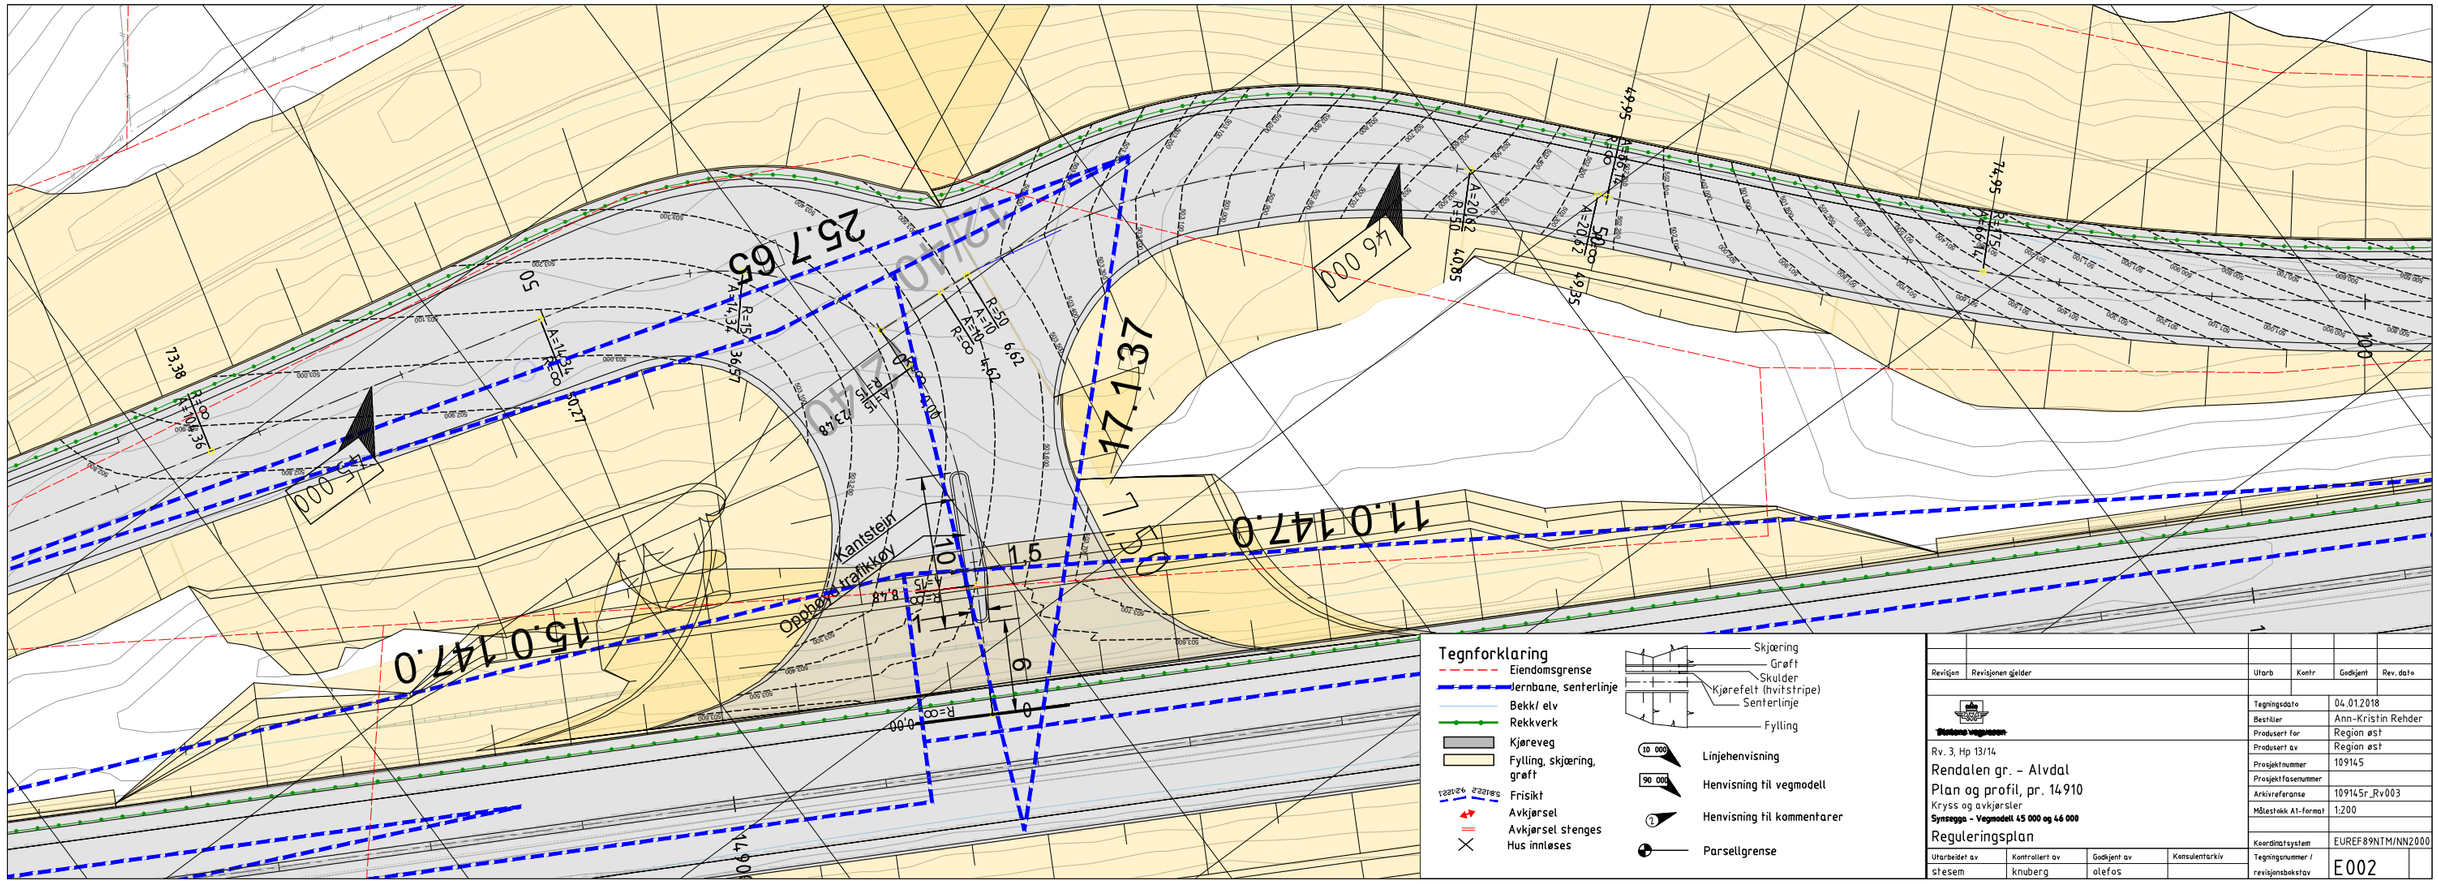

Revisjon	Revisjonen gjelder	Utarb	Kontr	Godkjent	Rev. dato

Statens vegvesen

Rv. 3, Hp 13/14

Rendalen gr. - Alvdal

Plan og profil, pr. 14910

Kryss og avkjørsler

Synsegga - Vegmodell 45 000 og 46 000

Reguleringsplan

Tegningsdato	04.01.2018
Bestiller	Ann-Kristin Rehder
Produsert for	Region øst
Produsert av	Region øst
Prosjektnummer	109145
Prosjektfasenummer	
Arkivreferanse	109145r_Rv003
Målestokk A1-format	1:200
Koordinatsystem	EUREF89NTM/NN2000
Tegningsnummer / revisjonsbokstav	E002

Utarbeidet av	Kontrollert av	Godkjent av	Konsulentarkiv
stesem	knuberg	olefos	

Linje 60 100

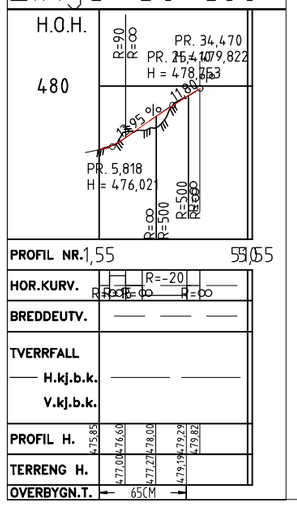

Linje 60 300

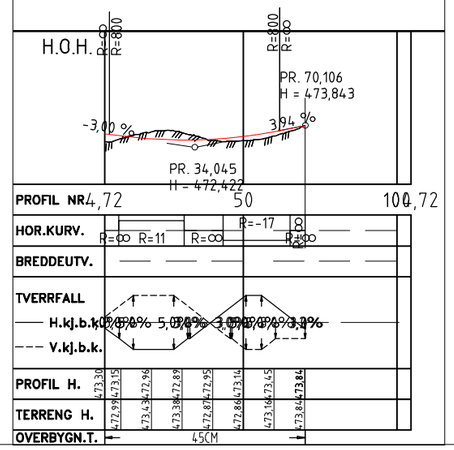

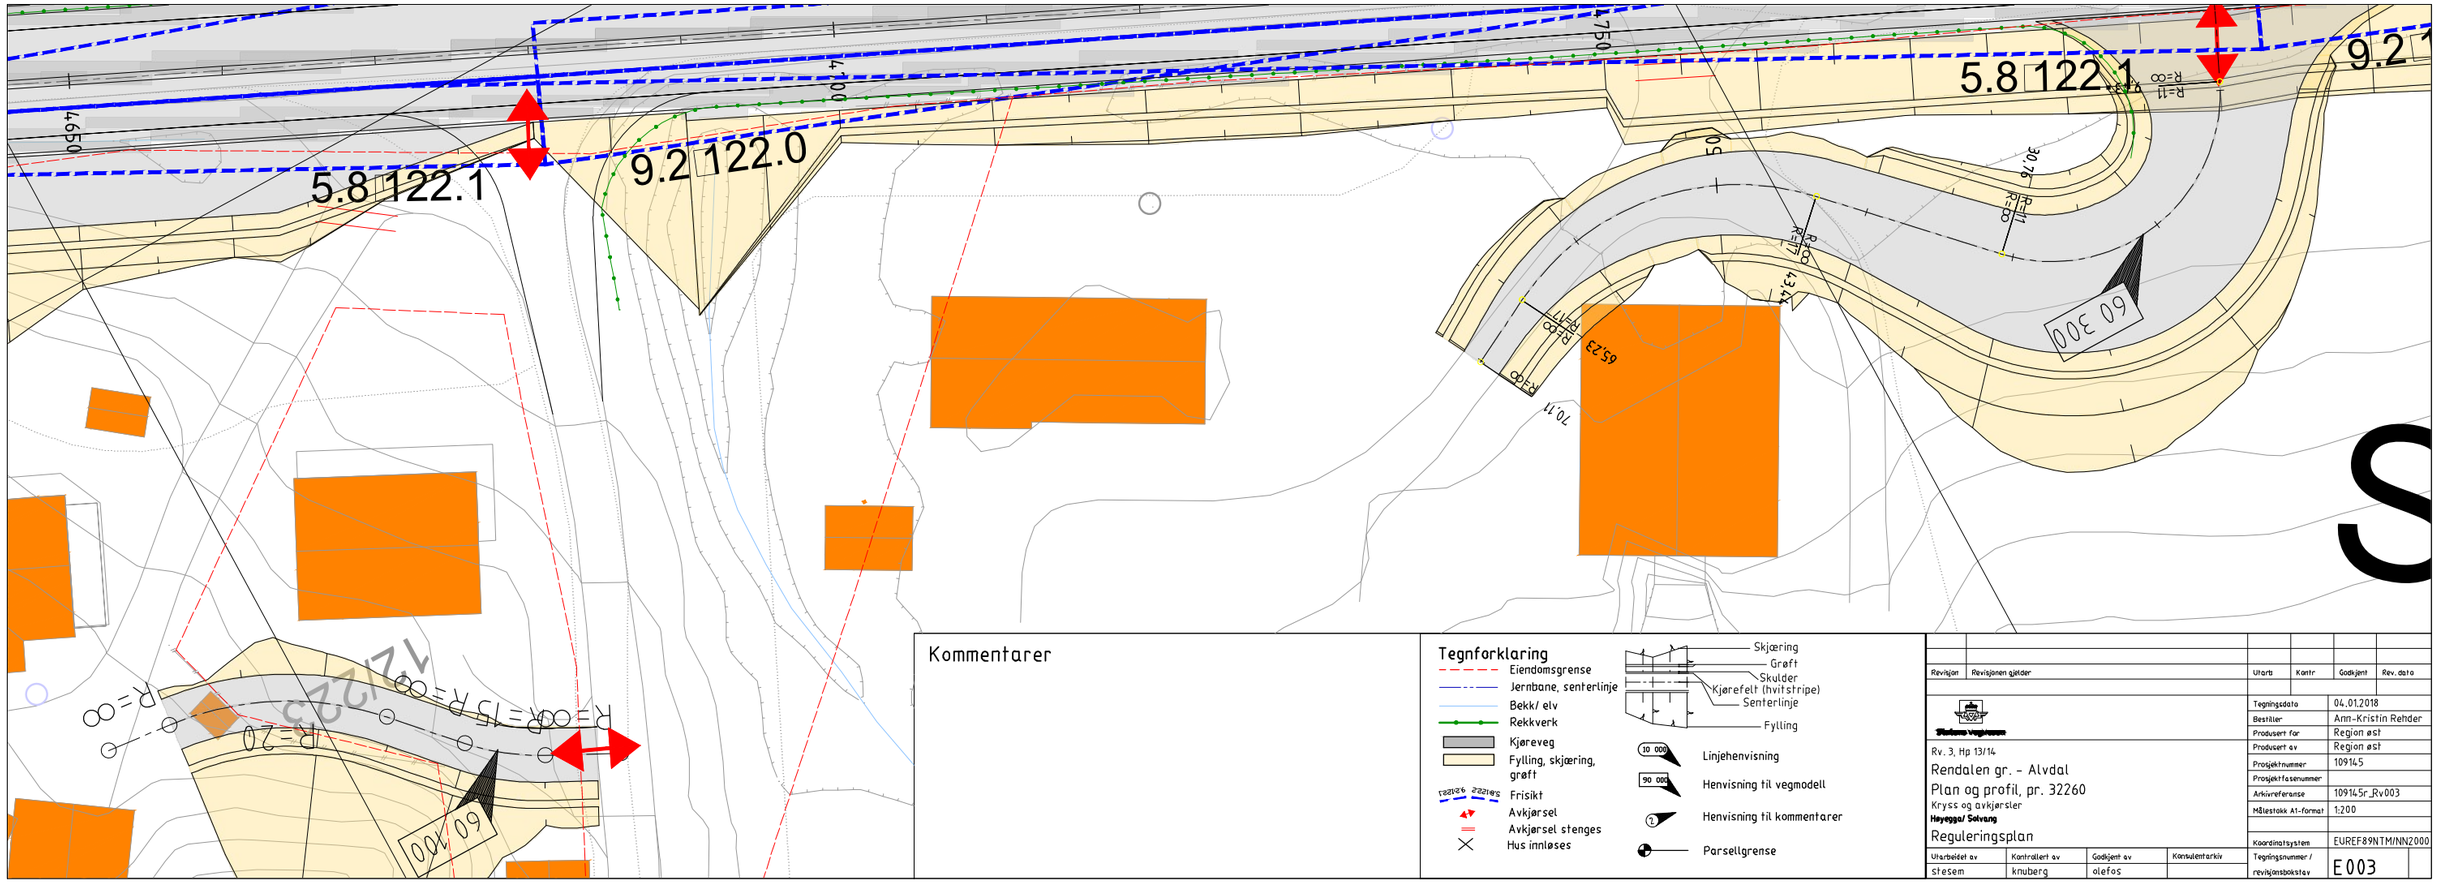

Kommentarer

Tegnforklaring

- Eiendomsgrense
- Jernbane, senterlinje
- Bekk/ elv
- Rekkverk
- Kjøreveg
- Fylling, skjæring, grøft
- Frisikt
- Avkjørsel
- Avkjørsel stenges
- Hus innløses

Skjæring
Grøft
Skulder
Kjørefelt (hvitstripe)
Senterlinje
Fylling

- Linjehenvisning
- Henvisning til vegmodell
- Henvisning til kommentarer
- Parsellgrense

Revisjon	Revisjonen gjelder	Utarb.	Kontr.	Godkjent	Rev. dato

Statens vegvesen

Rv. 3, Hp 13/14

Rendalen gr. - Alvdal

Plan og profil, pr. 32260

Kryss og avkjørsler

Høyegga/ Solvang

Reguleringsplan

Tegningsdato	04.01.2018
Bestiller	Ann-Kristin Rehder
Produsert for	Region øst
Produsert av	Region øst
Prosjektnummer	109145
Prosjektfasenummer	
Arkivreferanse	109145r_Rv003
Målestokk A1-format	1:200
Koordinatsystem	EUREF89NTM/NN2000
Tegningsnummer / revisjonsbokstav	E003

Utarbeidet av	Kontrollert av	Godkjent av	Konsulentarkiv
stesem	knuberg	olefos	