Romfo bru planavgrensning
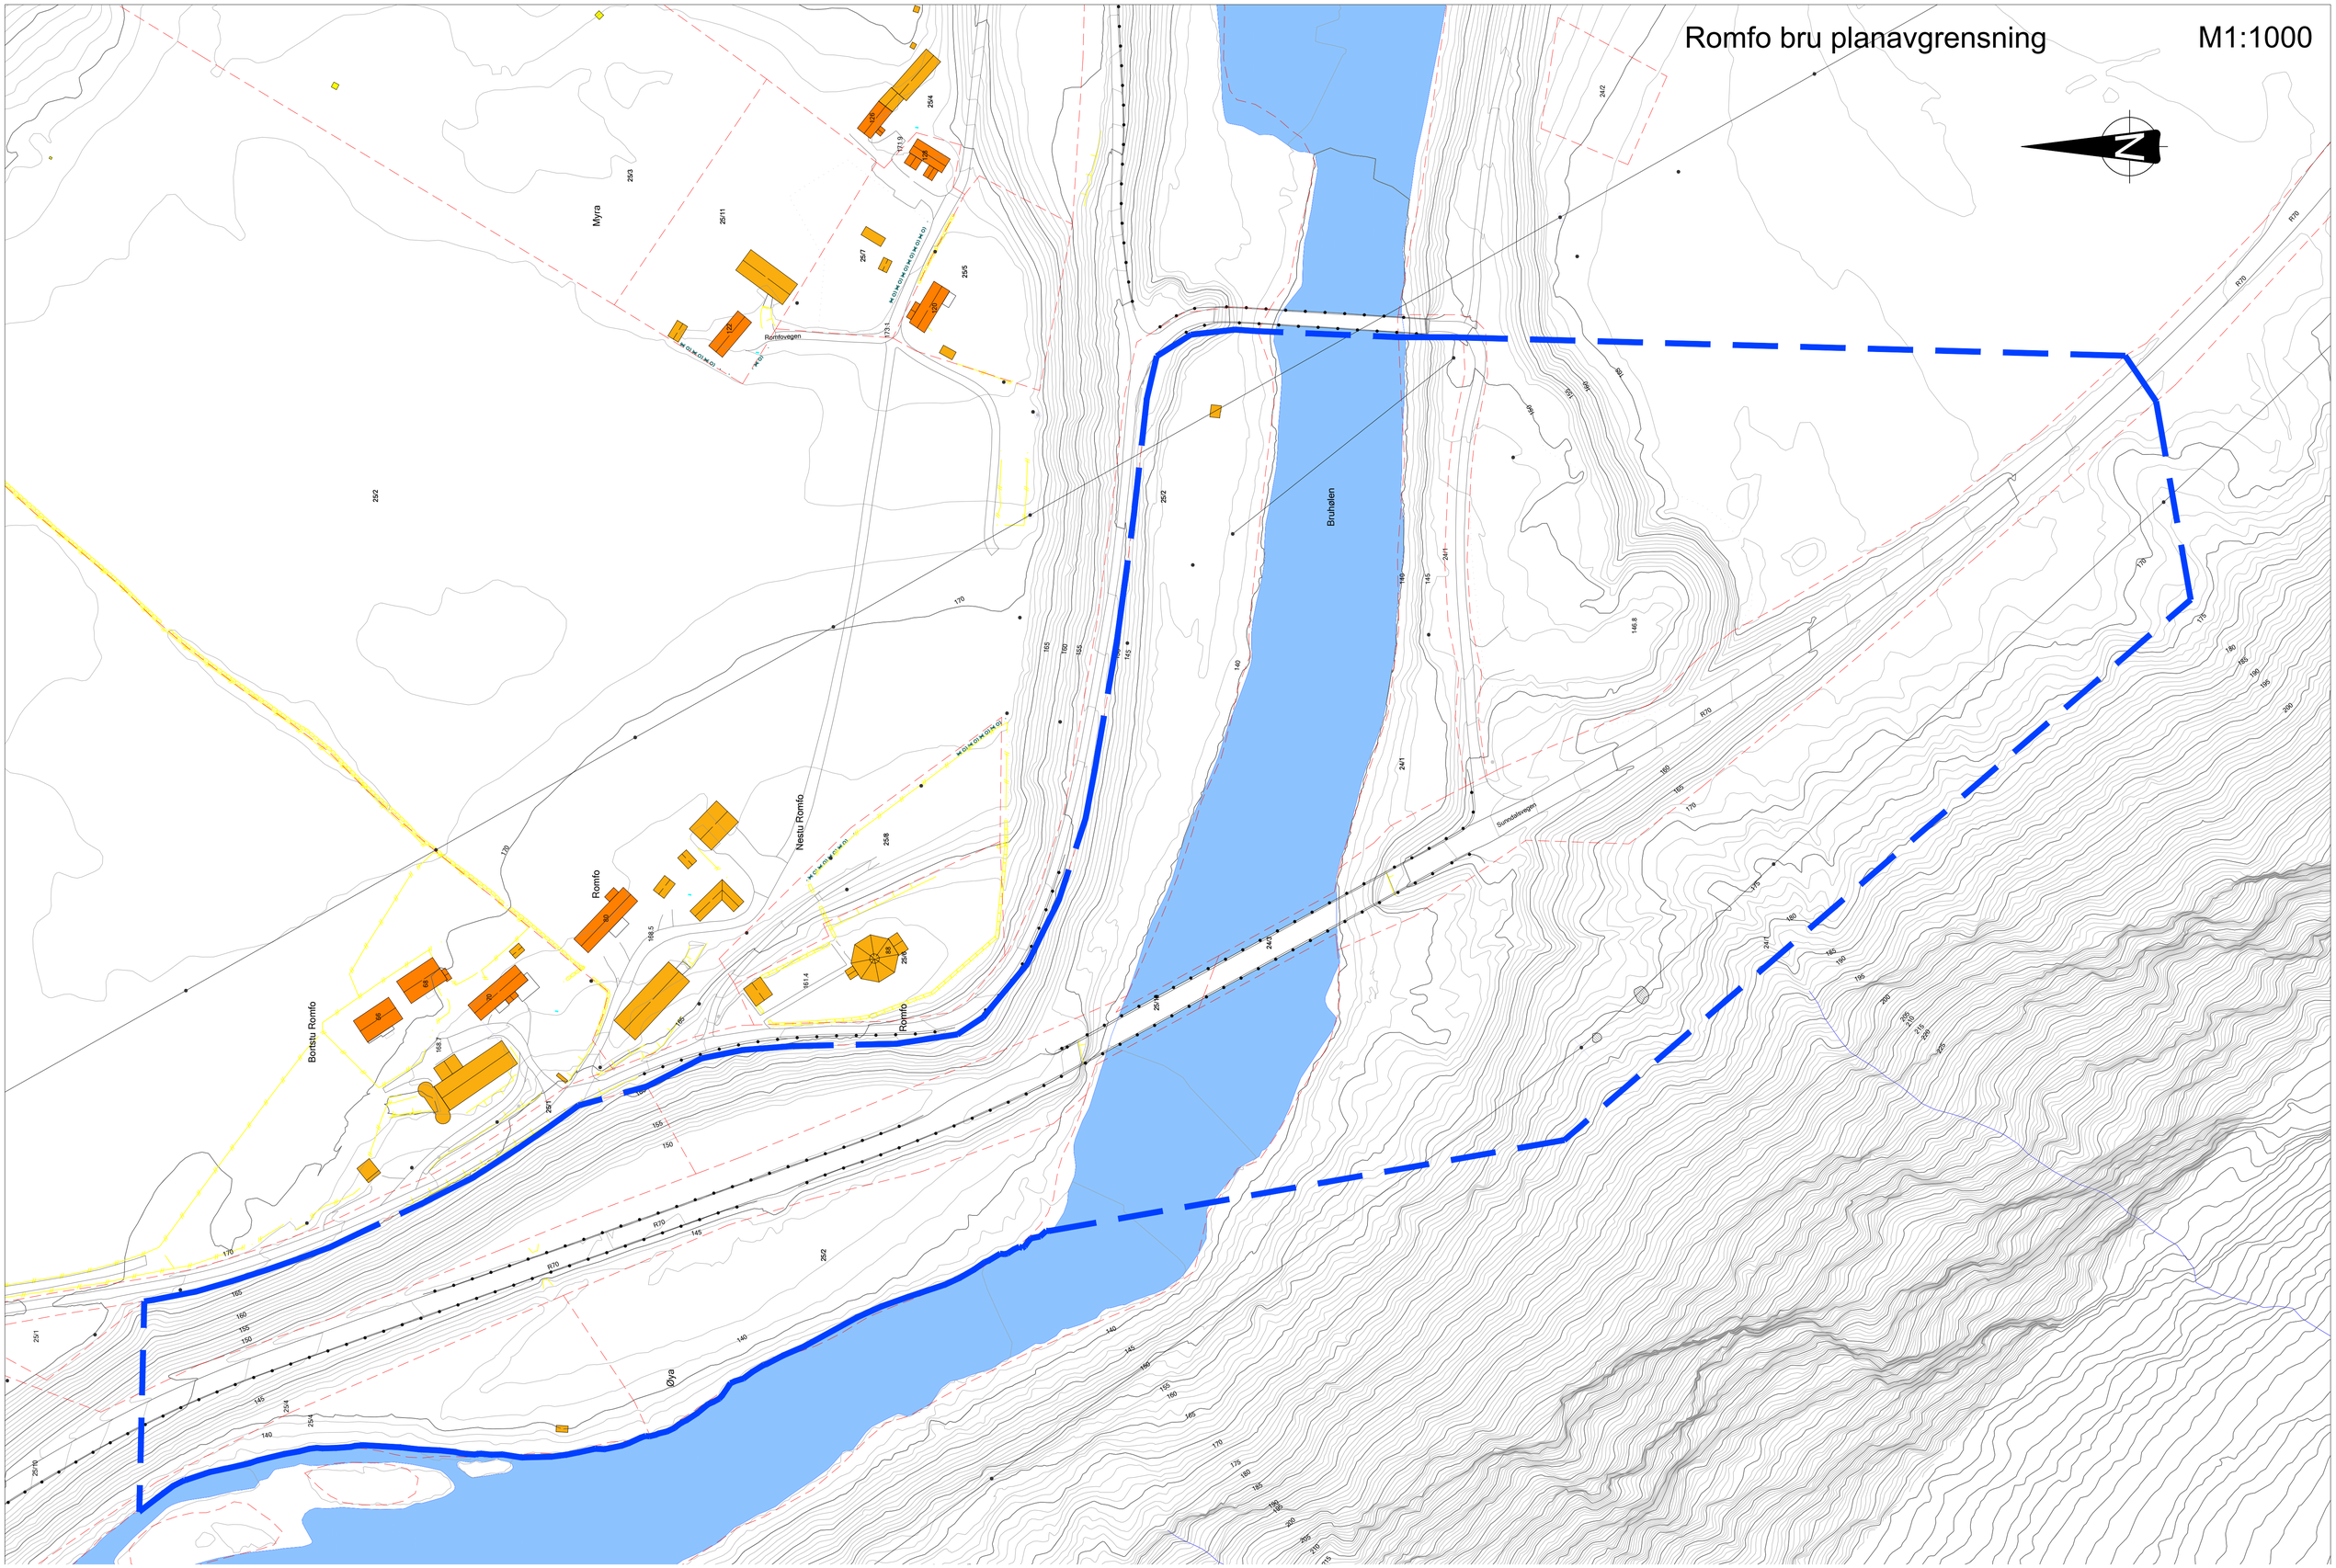
M1:1000