


Tunnelprofil - T8,5

M=1:50

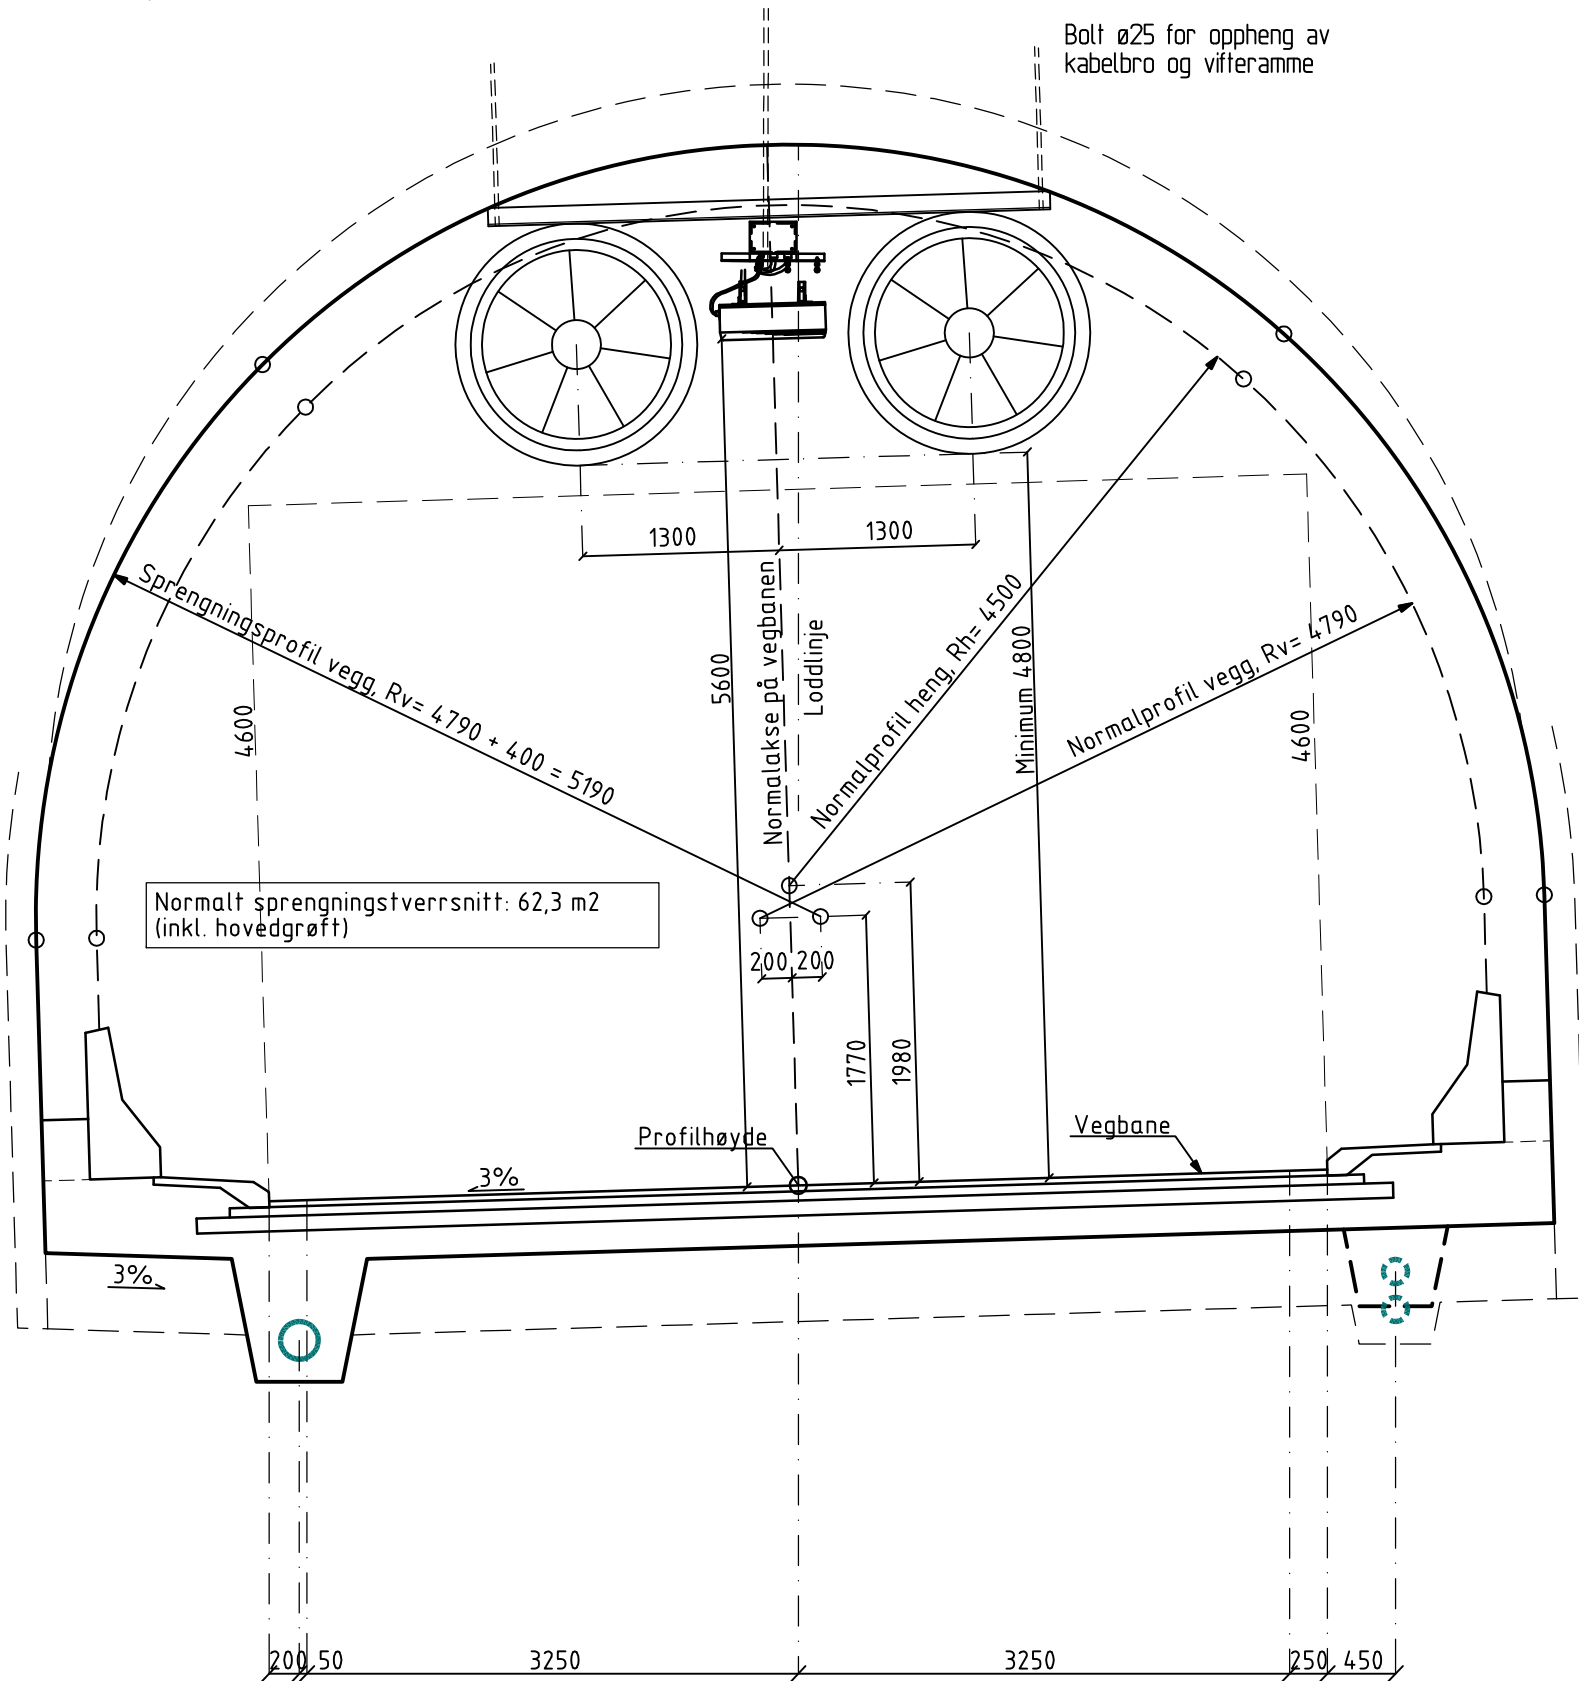

Revisjon	Revisjonen gjelder	Utarb	Kontr	Godkjent	Rev. dato	
		Saksnr.				
		Tegningsdato		2007-11-01		
		Bestiller		maritl		
		Produsert for		Region midt		
		Produsert av		Region midt		
		PROF-nummer				15E0136K_002
		Arkivnummer				
		Byggverksnummer				
		Målestokk		A3	1:50	
Utarbeidet av		Kontrollert av	Godkjent av	Konsulentarkiv		
helgsv				Tegningsnummer/ revisjonsbokstav		
				F003		

Statens vegvesen

E136 Hp 01
Flatmark - Monge
Tunnelprofil T8,5

KOMMUNEDELPLAN