


PROFIL NR.	50	100	150	200	250	300	350	400	450	500	550	600	650	700	
HOR.KURV.	R=∞	R=-30	R=∞	R=30	R=∞	R=-200	R=∞	R=-15	R=∞	R=-15	R=∞	R=20	R=∞	R=12	R=∞
BREDEUTV.															
TVERRFALL															
H.kj.b.k.	3,0%	3,0%	3,0%	3,0%	3,0%	3,0%	3,0%	3,0%	3,0%	3,0%	3,0%	3,0%	3,0%	3,0%	3,0%
V.kj.b.k.															
PROFIL H.	523,957	522,569	521,178	519,787	518,396	516,005	514,614	512,223	510,832	509,441	507,050	505,659	504,268	502,877	501,486
TERRENG H.	523,957	522,569	521,178	519,787	518,396	516,005	514,614	512,223	510,832	509,441	507,050	505,659	504,268	502,877	501,486
OVERBYGN.T.															

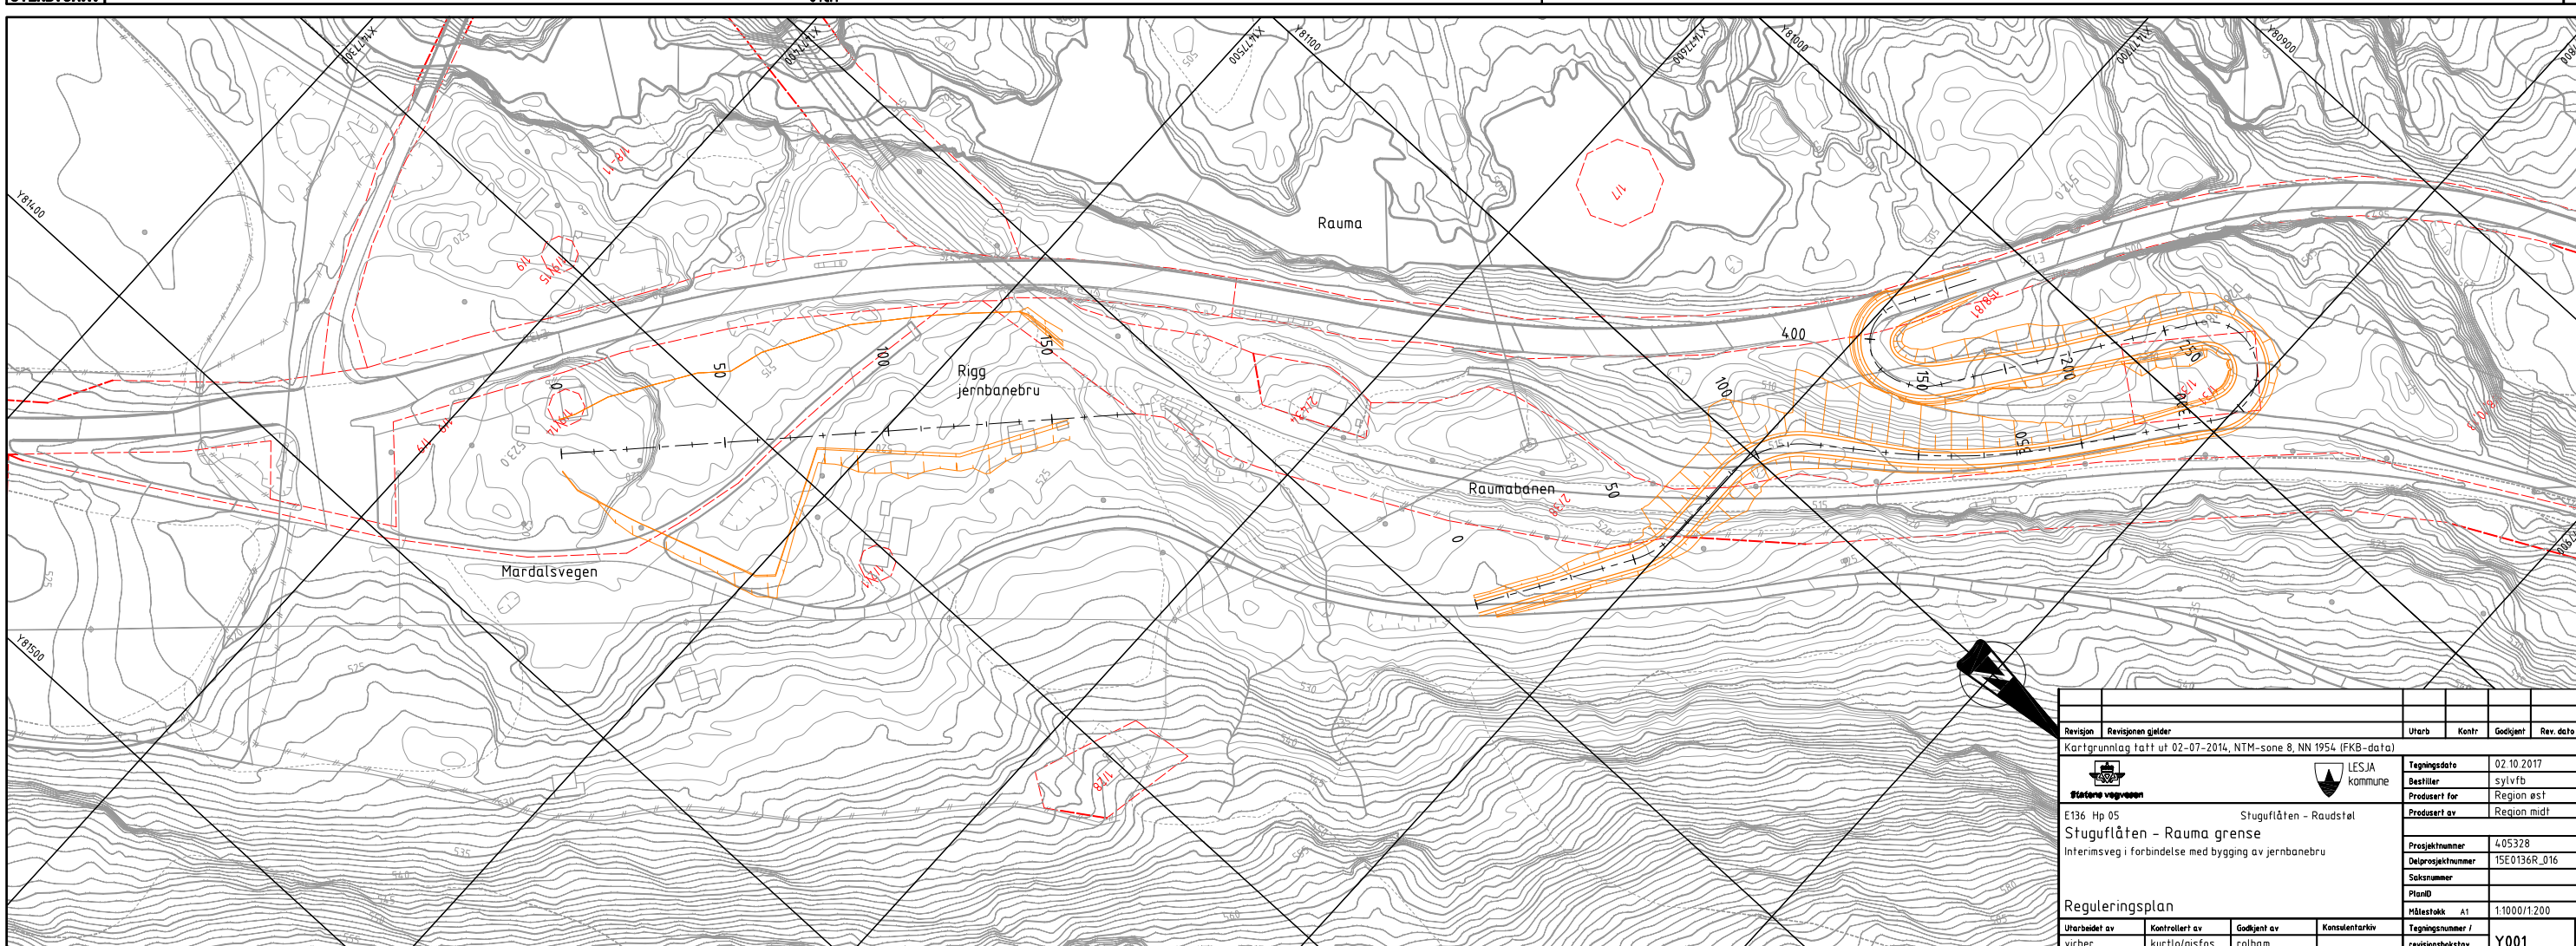

Revisjon	Revisjonen gjelder	Utørb	Kentr	Godkjent	Rev. dato
	Kartgrunntegning tatt ut 02-07-2014, NTM-sone 8, NN 1954 (FKB-data)				
				Tegningsdato: 02.10.2017 Bestiller: sylvfb Prosjekt for: Region øst Prosjekt av: Region midt	
E136 Hp 05 Stuguflåten - Rauma grense Interimsveg i forbindelse med bygging av jernbanebru		Prosjektnummer: 405328 Delprosjektnummer: 15E0136R_016		PlanID Målestokk: A1 1:1000/1:200 Tegningsnummer / revisjonsbokstav: Y001	
Utørb	Kontrollert av	Godkjent av	Konsulentarkiv		
vicher	kurtlogisfos	rolham			