


Fellesprosjektet

E16 og Vossebanen Arna–Stanghelle

- Jernbane, dobbeltspor i 1 tunneltube
- Jernbane, stasjon
- E16, 2 tunneltuber (4 felt)
- E16, 1 tunneltube (2 felt)
- E16, tunnelrampekruss
- E16, dagsone

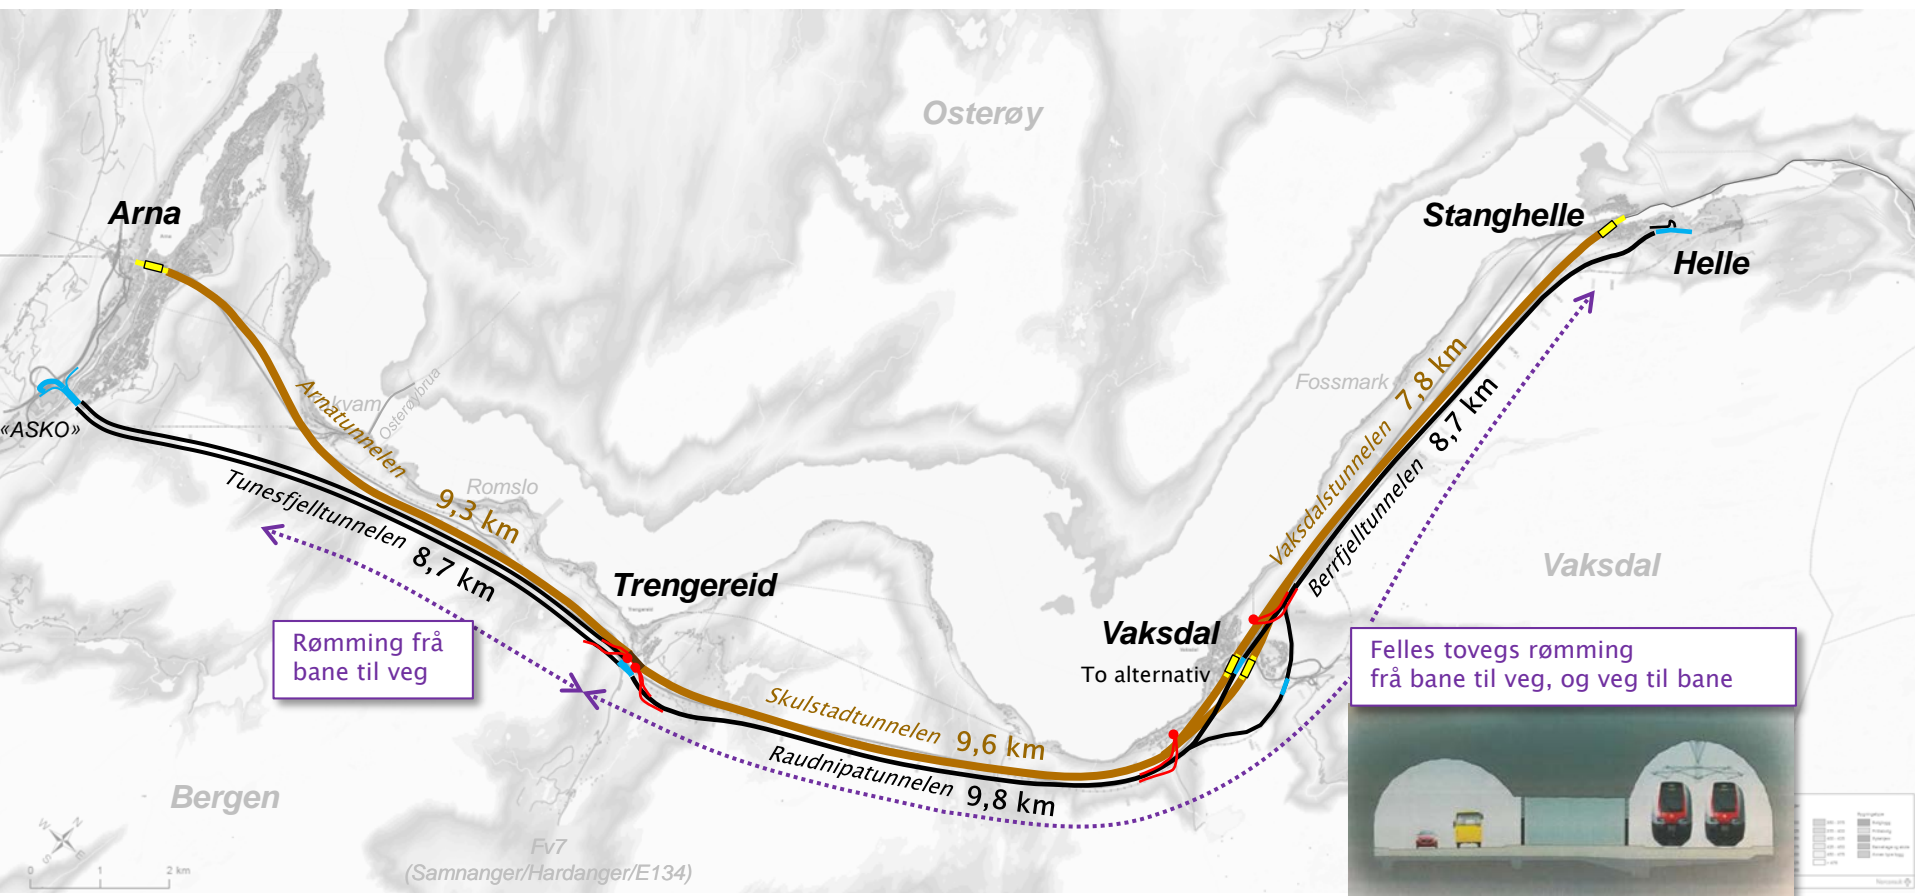

Rømning frå bane til veg

Felles tovegs rømning frå bane til veg, og veg til bane



E16 og Vossebanen