

Tegnforklaring

Reguleringsplan PBL 2008

§12-5. Nr. 1 - Bebyggelse og anlegg

- #B1-5 Boligbebyggelse
- #B/E Kombineret bebyggelse og anleggsformål

§12-5. Nr. 2 - Samferdselsanlegg og teknisk infrastruktur

- o_V1-5 Veg
- F_VP1 Felles veg
- F_F1-6 Fortau
- o_VG1-13 Offentlig - Annen veggrunn
- F_VG1-3 Felles - Annen veggrunn
- o_B1-2 Bane (nærmere angitt banelinje)

§12-5. Nr. 3 - Grønnstruktur

- o_FO Frømråde

§12-5. Nr. 5 - Landbruks-, natur- og friluftsområder samt reindrift

- LNFR LNFR-areal for nødvendige tiltak for landbruk og reindrift og gjerdingsnett næringsskiltet basert på gjerdens ressursgrunnlag

§12-5. Nr. 6 - Bruk og vern av sjø og vassdrag med tilhørende strandsone

- o_VNV1 Natursområde i sjø og vassdrag

§12-6 - Hensynsområder

- #H320 Flomfare
- Frikalninge

§12-7 - Bestemmelserområder


- #AR1-18 Midlertidig bygge- og anleggsområde

Linjesymbol

- RpGrense
- RpFformålGrense
- Byggegrense
- Regulert kjørefelt
- Regulert støy skjerm

Punktsymboler

- o_FO Avkjørsel - både inn og utkjørsel
- Stenging av avkjørsel

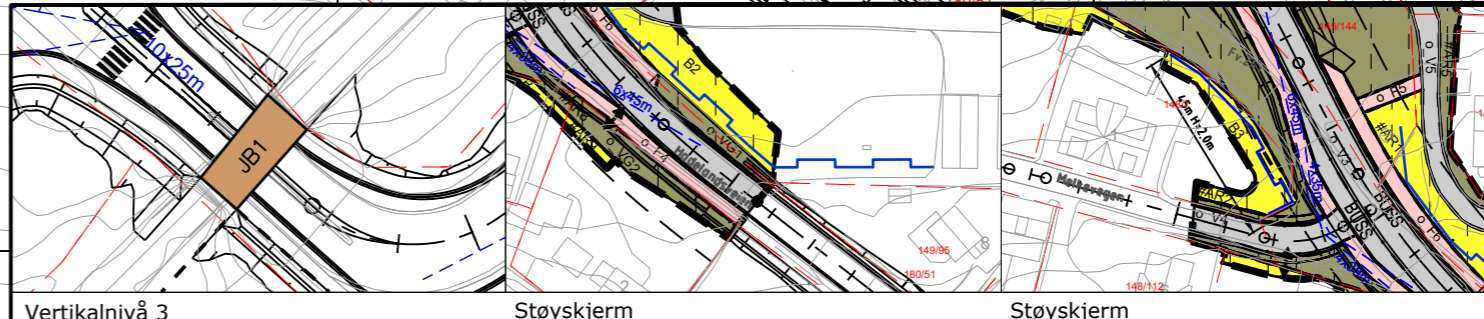

Revisjon	Dato	Saksnr.	Signatur
Oppdatert kart	09.06.2021	20124404	Ines T. Rasmussen
PlanID	62	FKR-B-29.10.2020	
Kartgrunnlag	FKR-B-29.10.2020		
Kartreferanse	EUREFER, UTM 32		
Høydegrunnlag	NN 2000		
Saksbehandling i følge plan- og bygningsloven	Dato	Saksnr.	Signatur
Kommunestyre oppstart av reguleringsplanarbeid	02.02.2021	20124404	Cassandra M. H.
Periode for høring og offentlig ettersyn	12.05 - 25.06.2021	20124404	Cassandra M. H.
Vedtak kommunestyret			
Målestokk 1:1000			
Utarbeid av: Ines T. Rasmussen	Dato: 09.06.2021	Utarbeid av: Ines T. Rasmussen	Tegningsnummer: R001
PROF-nummer: 11/12	Saksbehandler: CMA		